


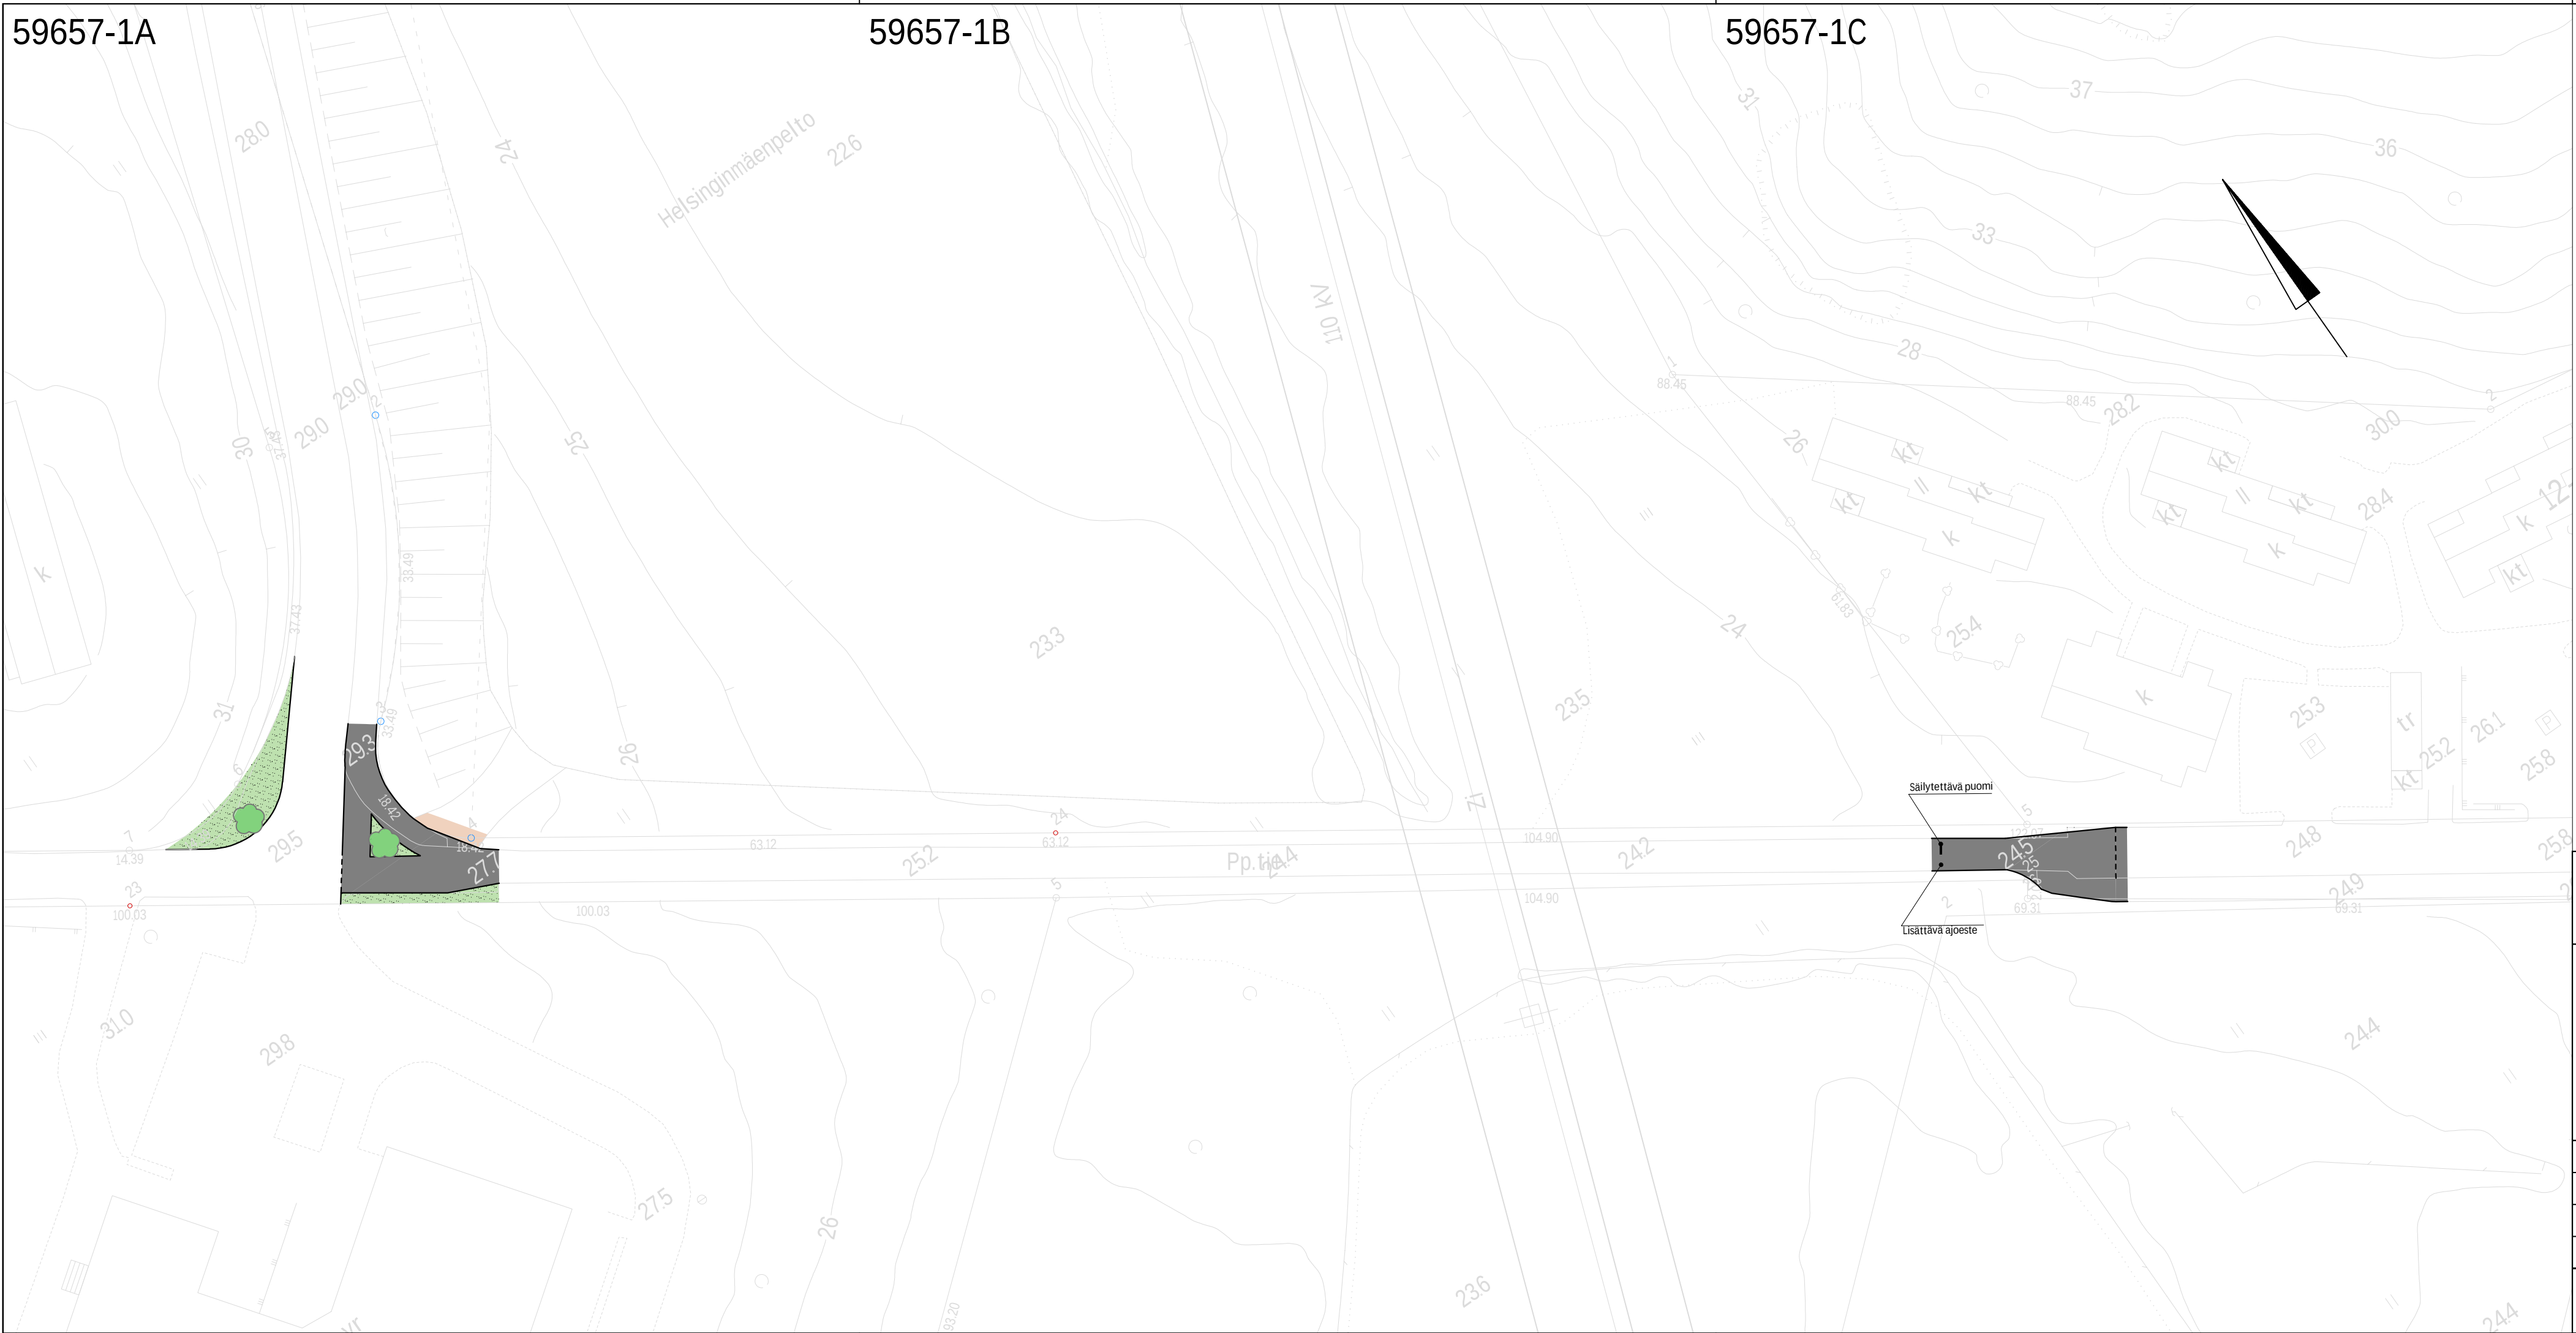


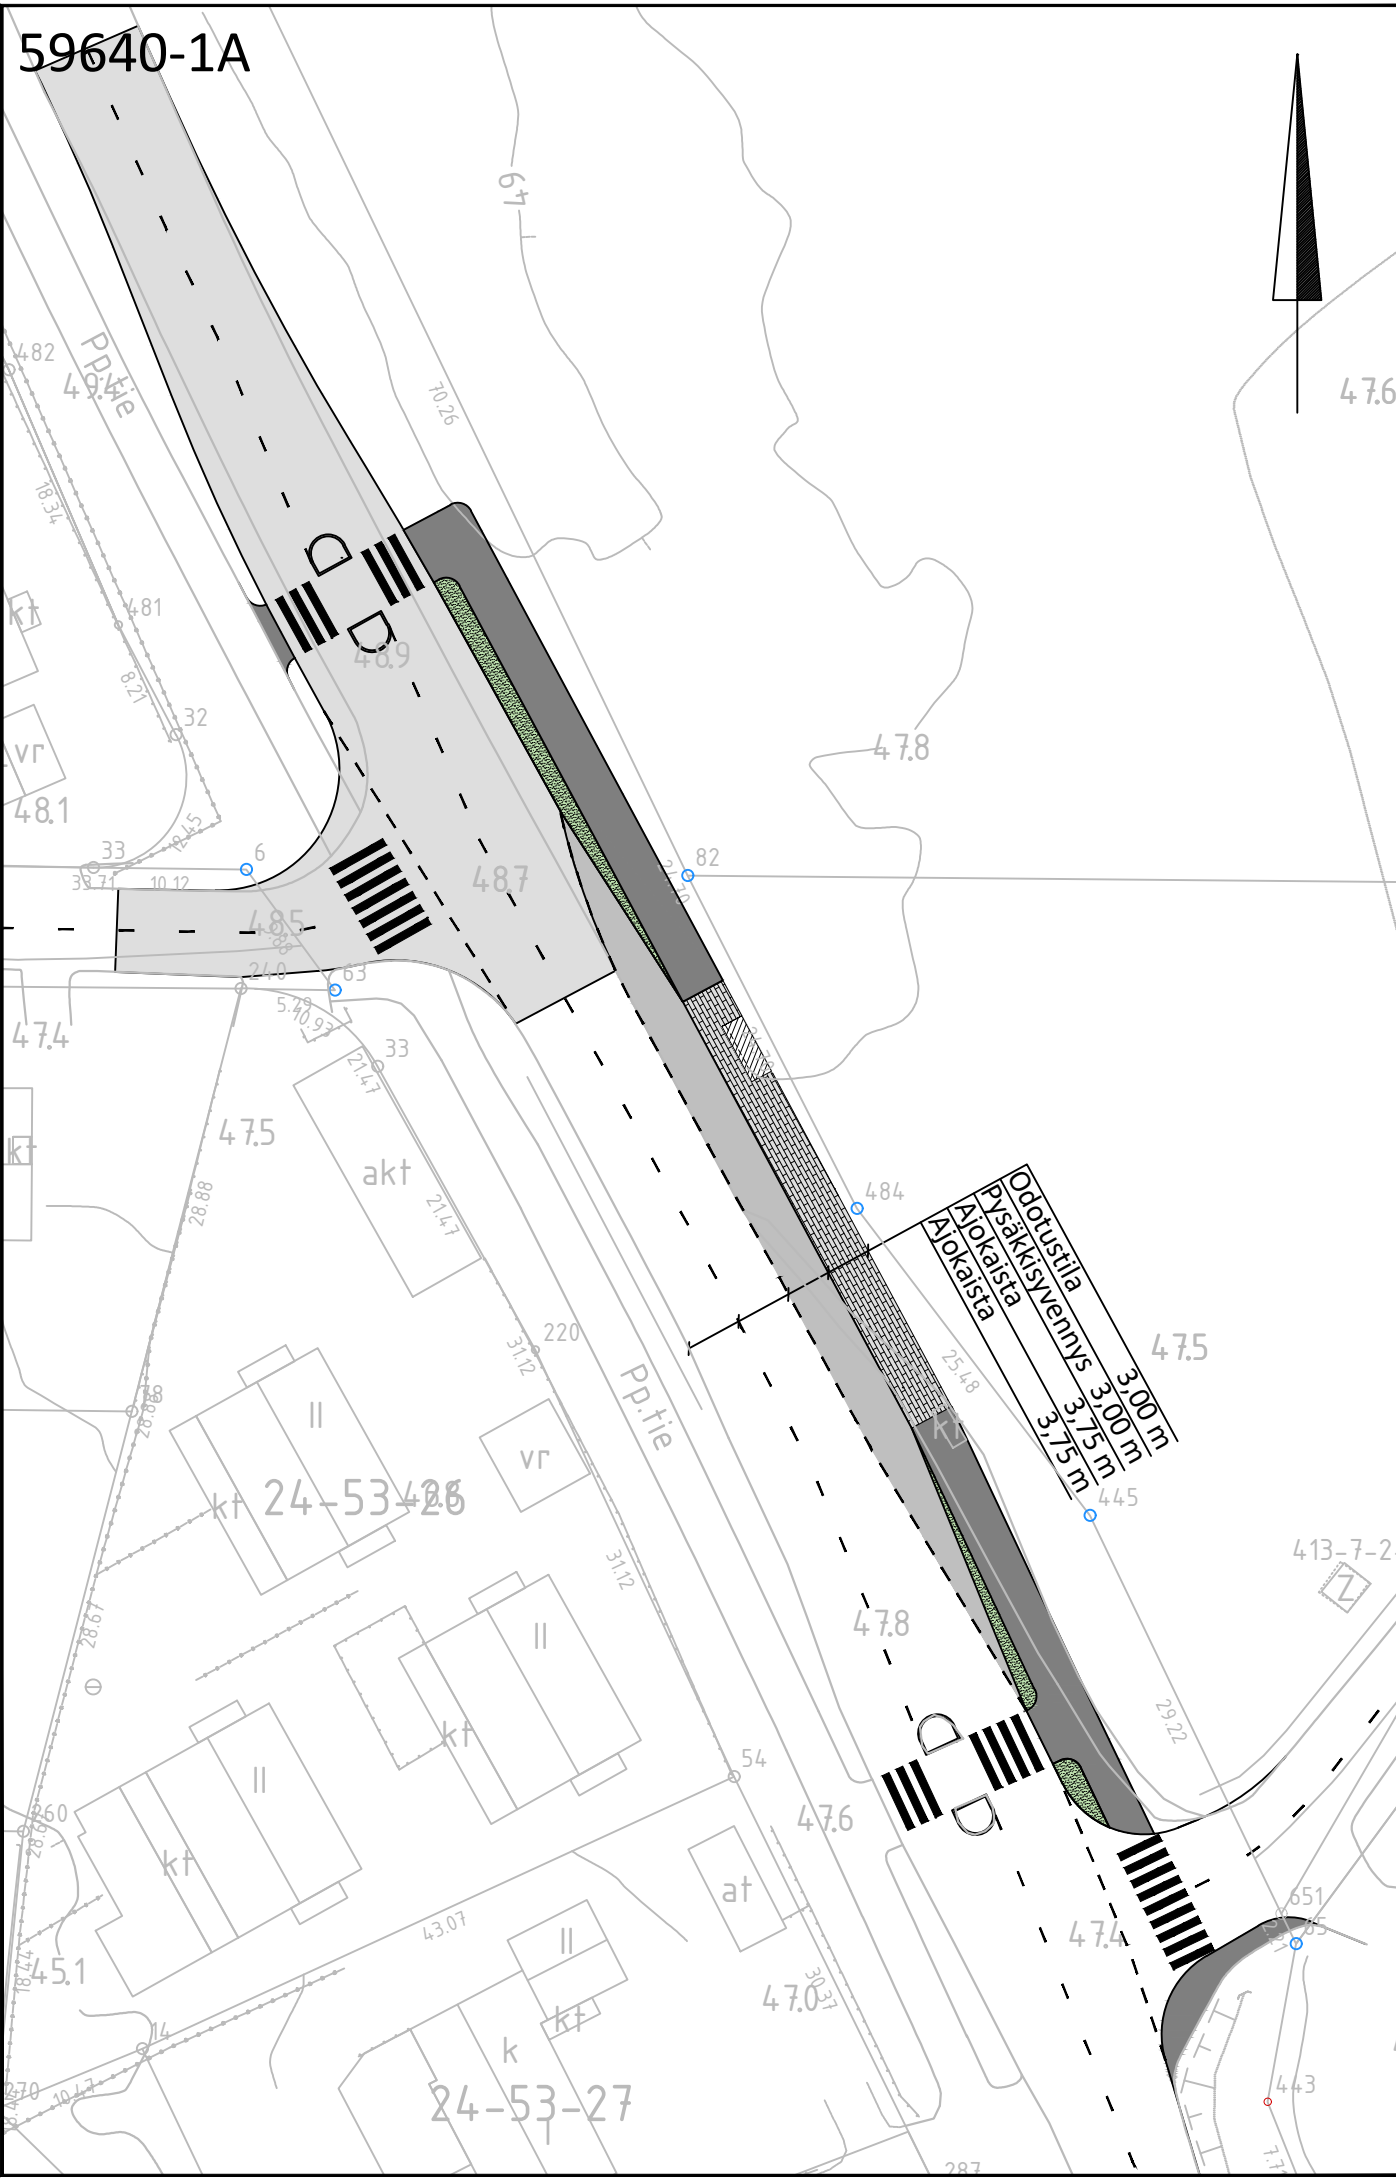



 VANTAAN KAUPUNKI KADUT JA PUISTOT		7.1.2025	Hyv. Susanna Koponen	
		7.1.2025	Tark. Teemu Vihervaara	
		23.12.2024	Suunn. Justus Heino	
12 HÄMEENKYLÄ TAVASTKULLANMÄKI VÄLILLÄ TAVASTKULLANTIE - VANHANKYLÄNTIE ASEMAPIIRUSTUS		Mittakaava 1:500	Koord.järj. ETRS-GK25 Korkeusjärj. N2000	
		Liitt.piiir.nro		
101	KATUJEN YLEISSUUNNITELMAT		Piiir.nro	
			59657-1	
GEOTEK- NIIKKA	Hyv.			Tark.
	Tark.			Suunn.

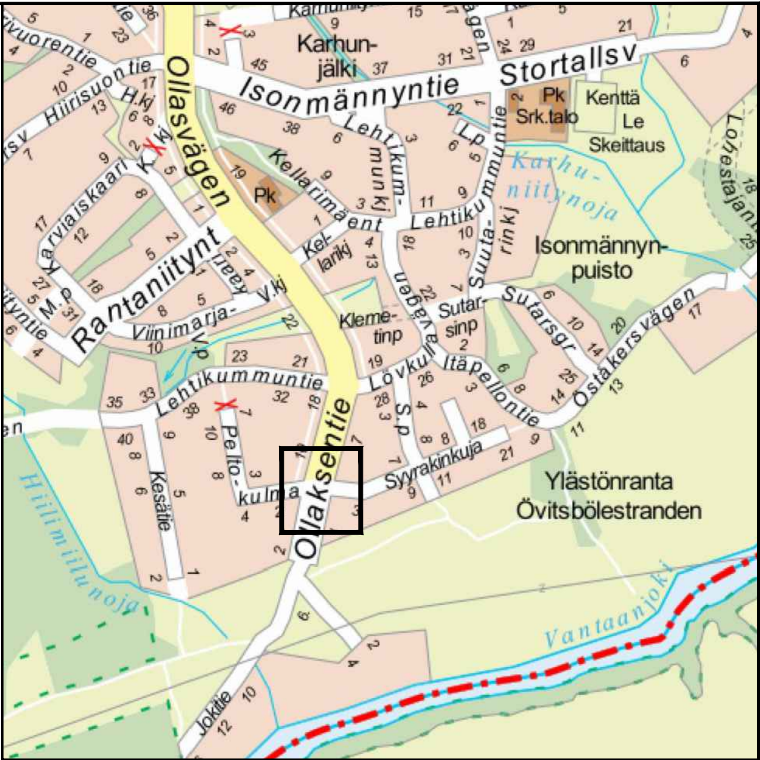



	VANTAAN KAUPUNKI KADUT JA PUISTOT					19.4.2024	Hyv. Susanna Koponen
						19.4.2024	Tark. Aapeli Turunen
						19.4.2024	Suunn. Ville Tevajärvi
24 LAPINKYLÄ RIIPILÄNTIE PYSÄKKI V2405 MURTOPAKANTIE ASEMAPIIRUSTUS						Mittakaava 1:500	Koord.järj. ETRS-GK25 Korkeusjärj. N2000
						Liitt.piir.nro	
101	KATUJEN YLEISSUUNNITELMAT					Piir.nro 59640-1	
GEOTEK- NIIKKA		Hyv.					Tark.
		Tark.					Suunn.

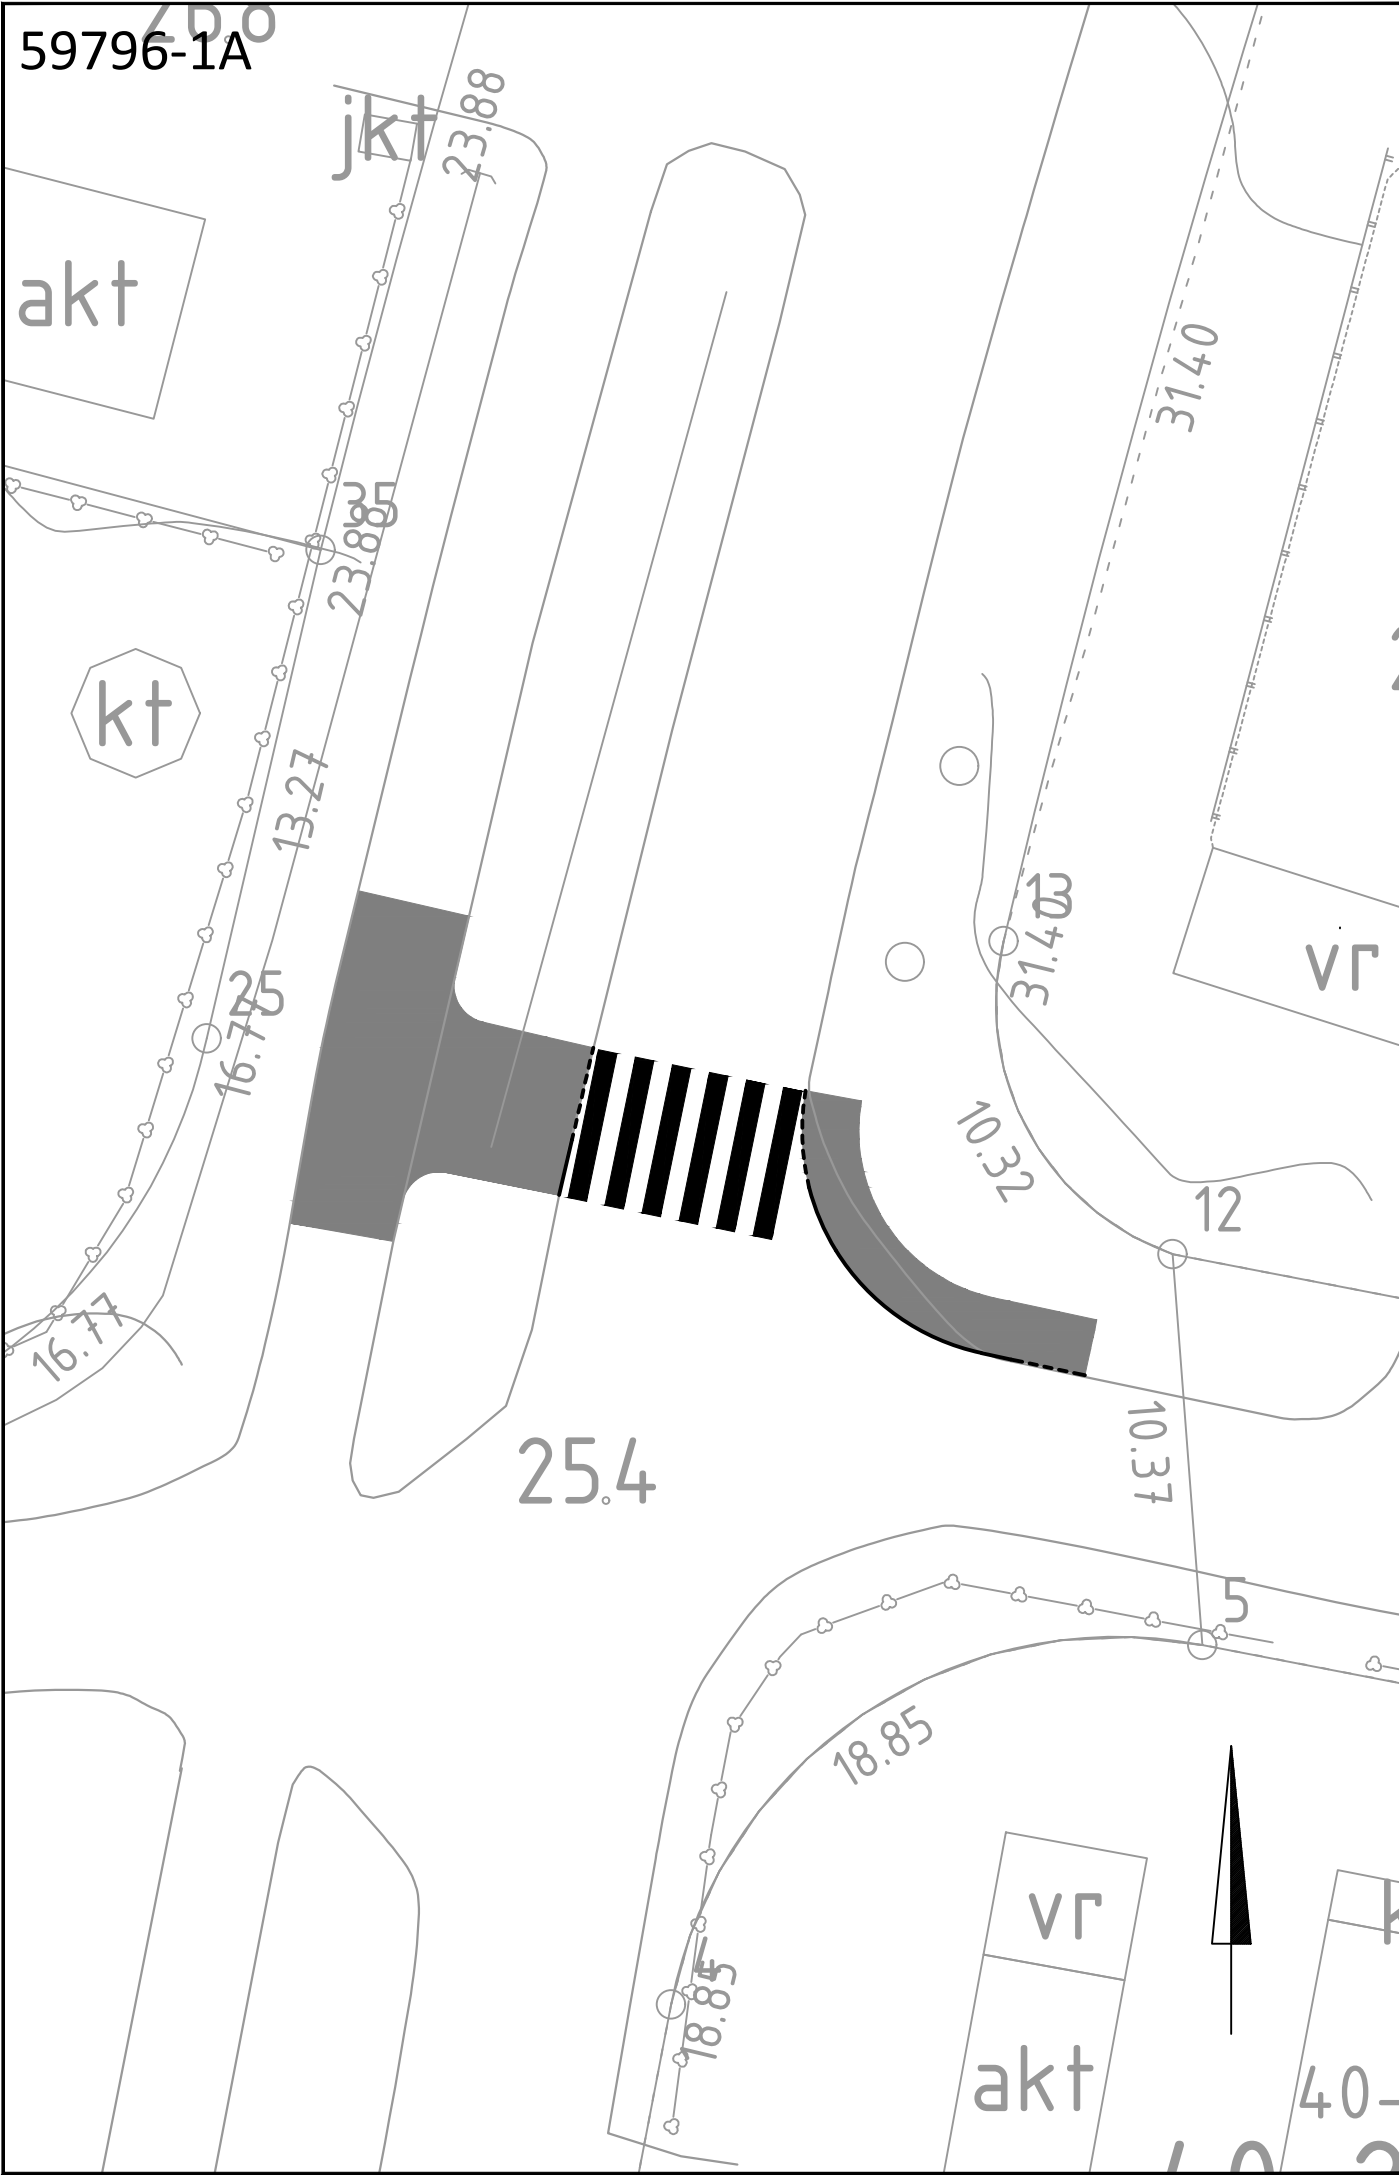



 VANTAAN KAUPUNKI KADUT JA PUISTOT					30.10.2024	Hyv. Susanna Koponen
					30.10.2024	Tark. Taina Toivanen
					30.10.2024	Suunn. Janne Kallunki
40 YLÄSTÖ OLLAKSENTIE SYYRAKINKUJAN LIITTYMÄ ASEMAPIIRUSTUS					Mittakaava 1:200	Koord.järj. ETRS-GK25 Korkeusjärj. N2000
					Liitt.piiir.nro	
101	KATUJEN YLEISSUUNNITELMAT				Piir.nro 59796-1	
GEOTEK- NIIKKA		Hyv.				Tark.
		Tark.				Suunn.

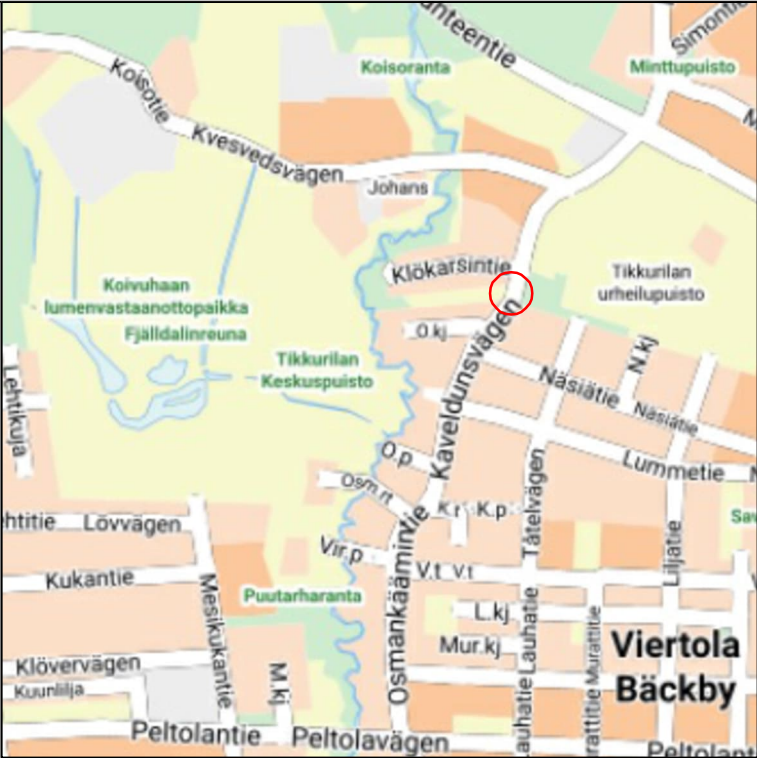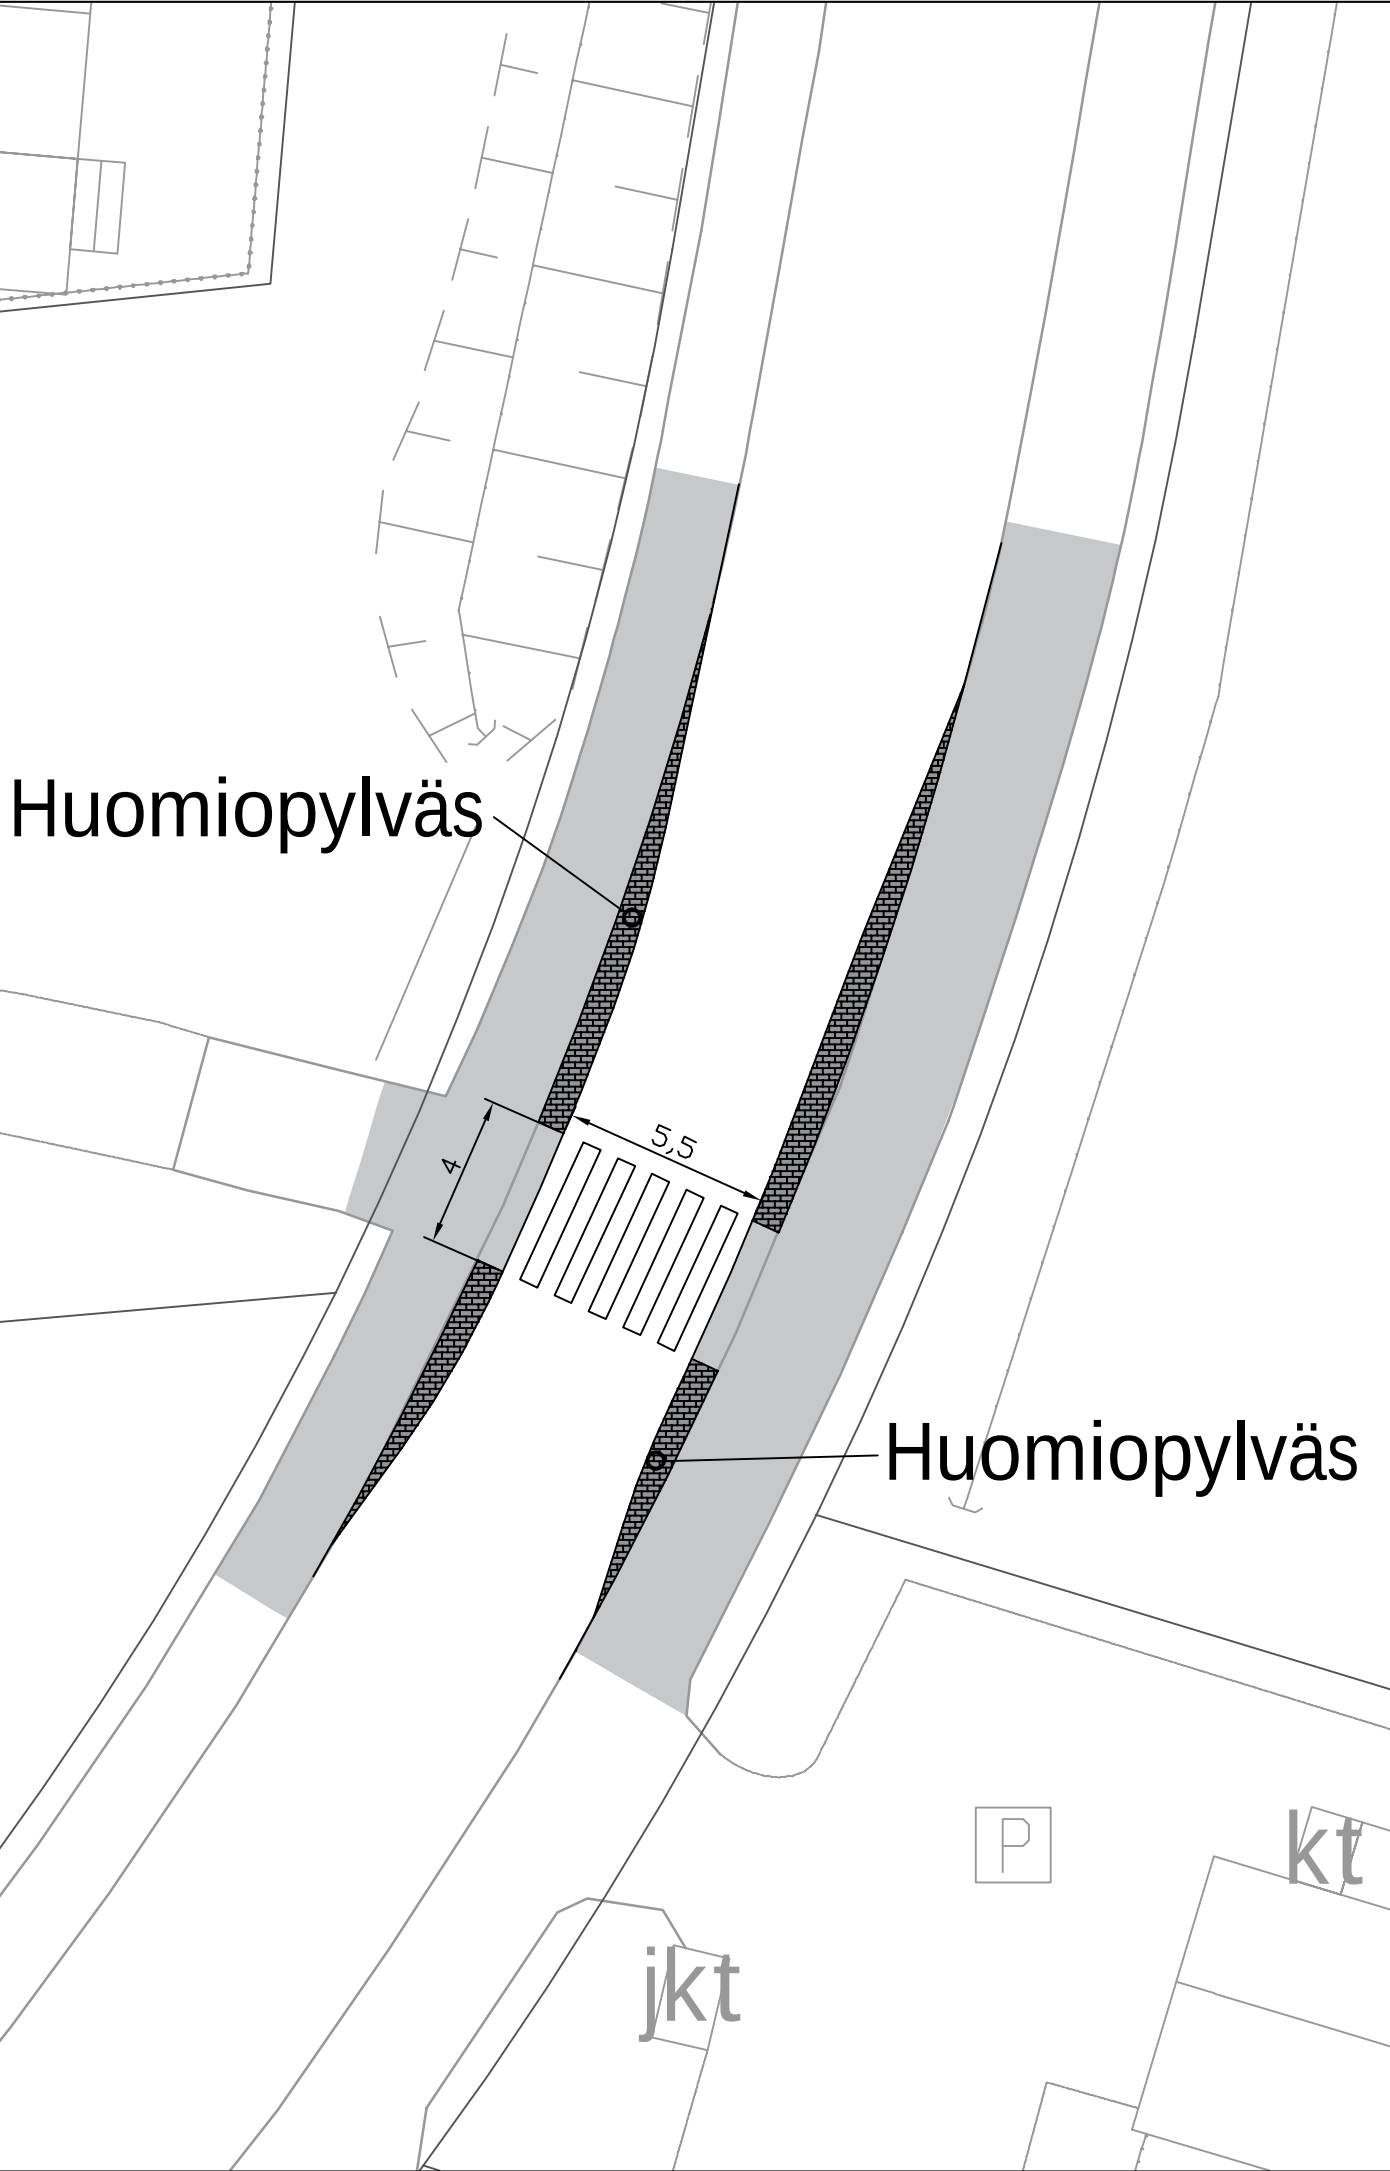

 VANTAAN KAUPUNKI KADUT JA PUISTOT						Hyv
						Tark.
					8.11.2024	Suunn. Samuli Haveri
63 VIERTOLA OSMANKÄÄMINTIEN KAVENNUS VÄLILLÄ KLÖKARSINTIE - OSMANKÄÄMINKUJA ASEMAPIIRUSTUS					Mittakaava 1:200	Koord.järj. ETRS-GK25 Korkeusjärj. N2000
					Liitt.piiir.nro	
					Piir.nro	
101	KATUJEN YLEISSUUNNITELMAT					
GEOTEK- NIIKKA		Hyv.				Tark.
		Tark.				Suunn.

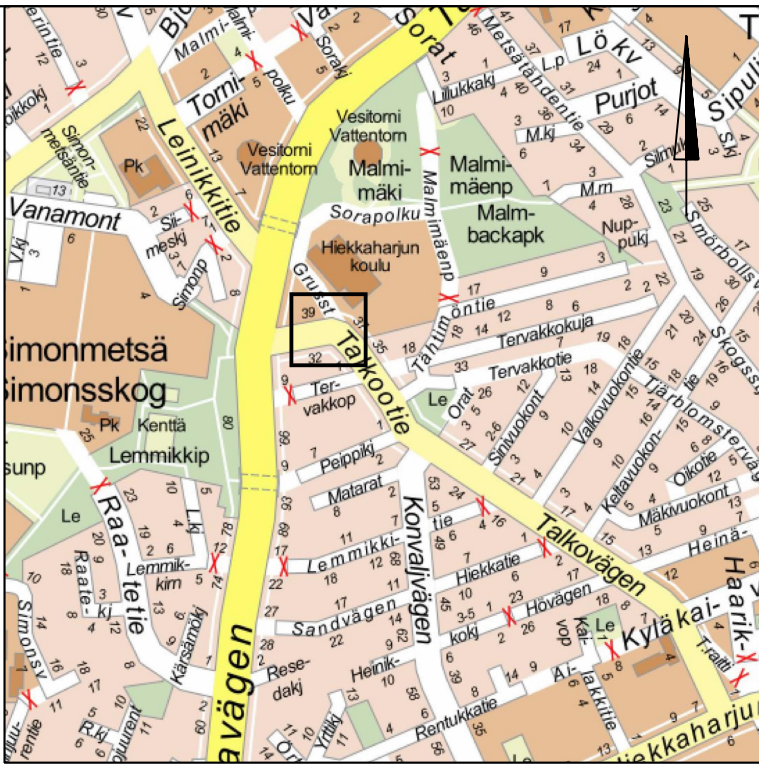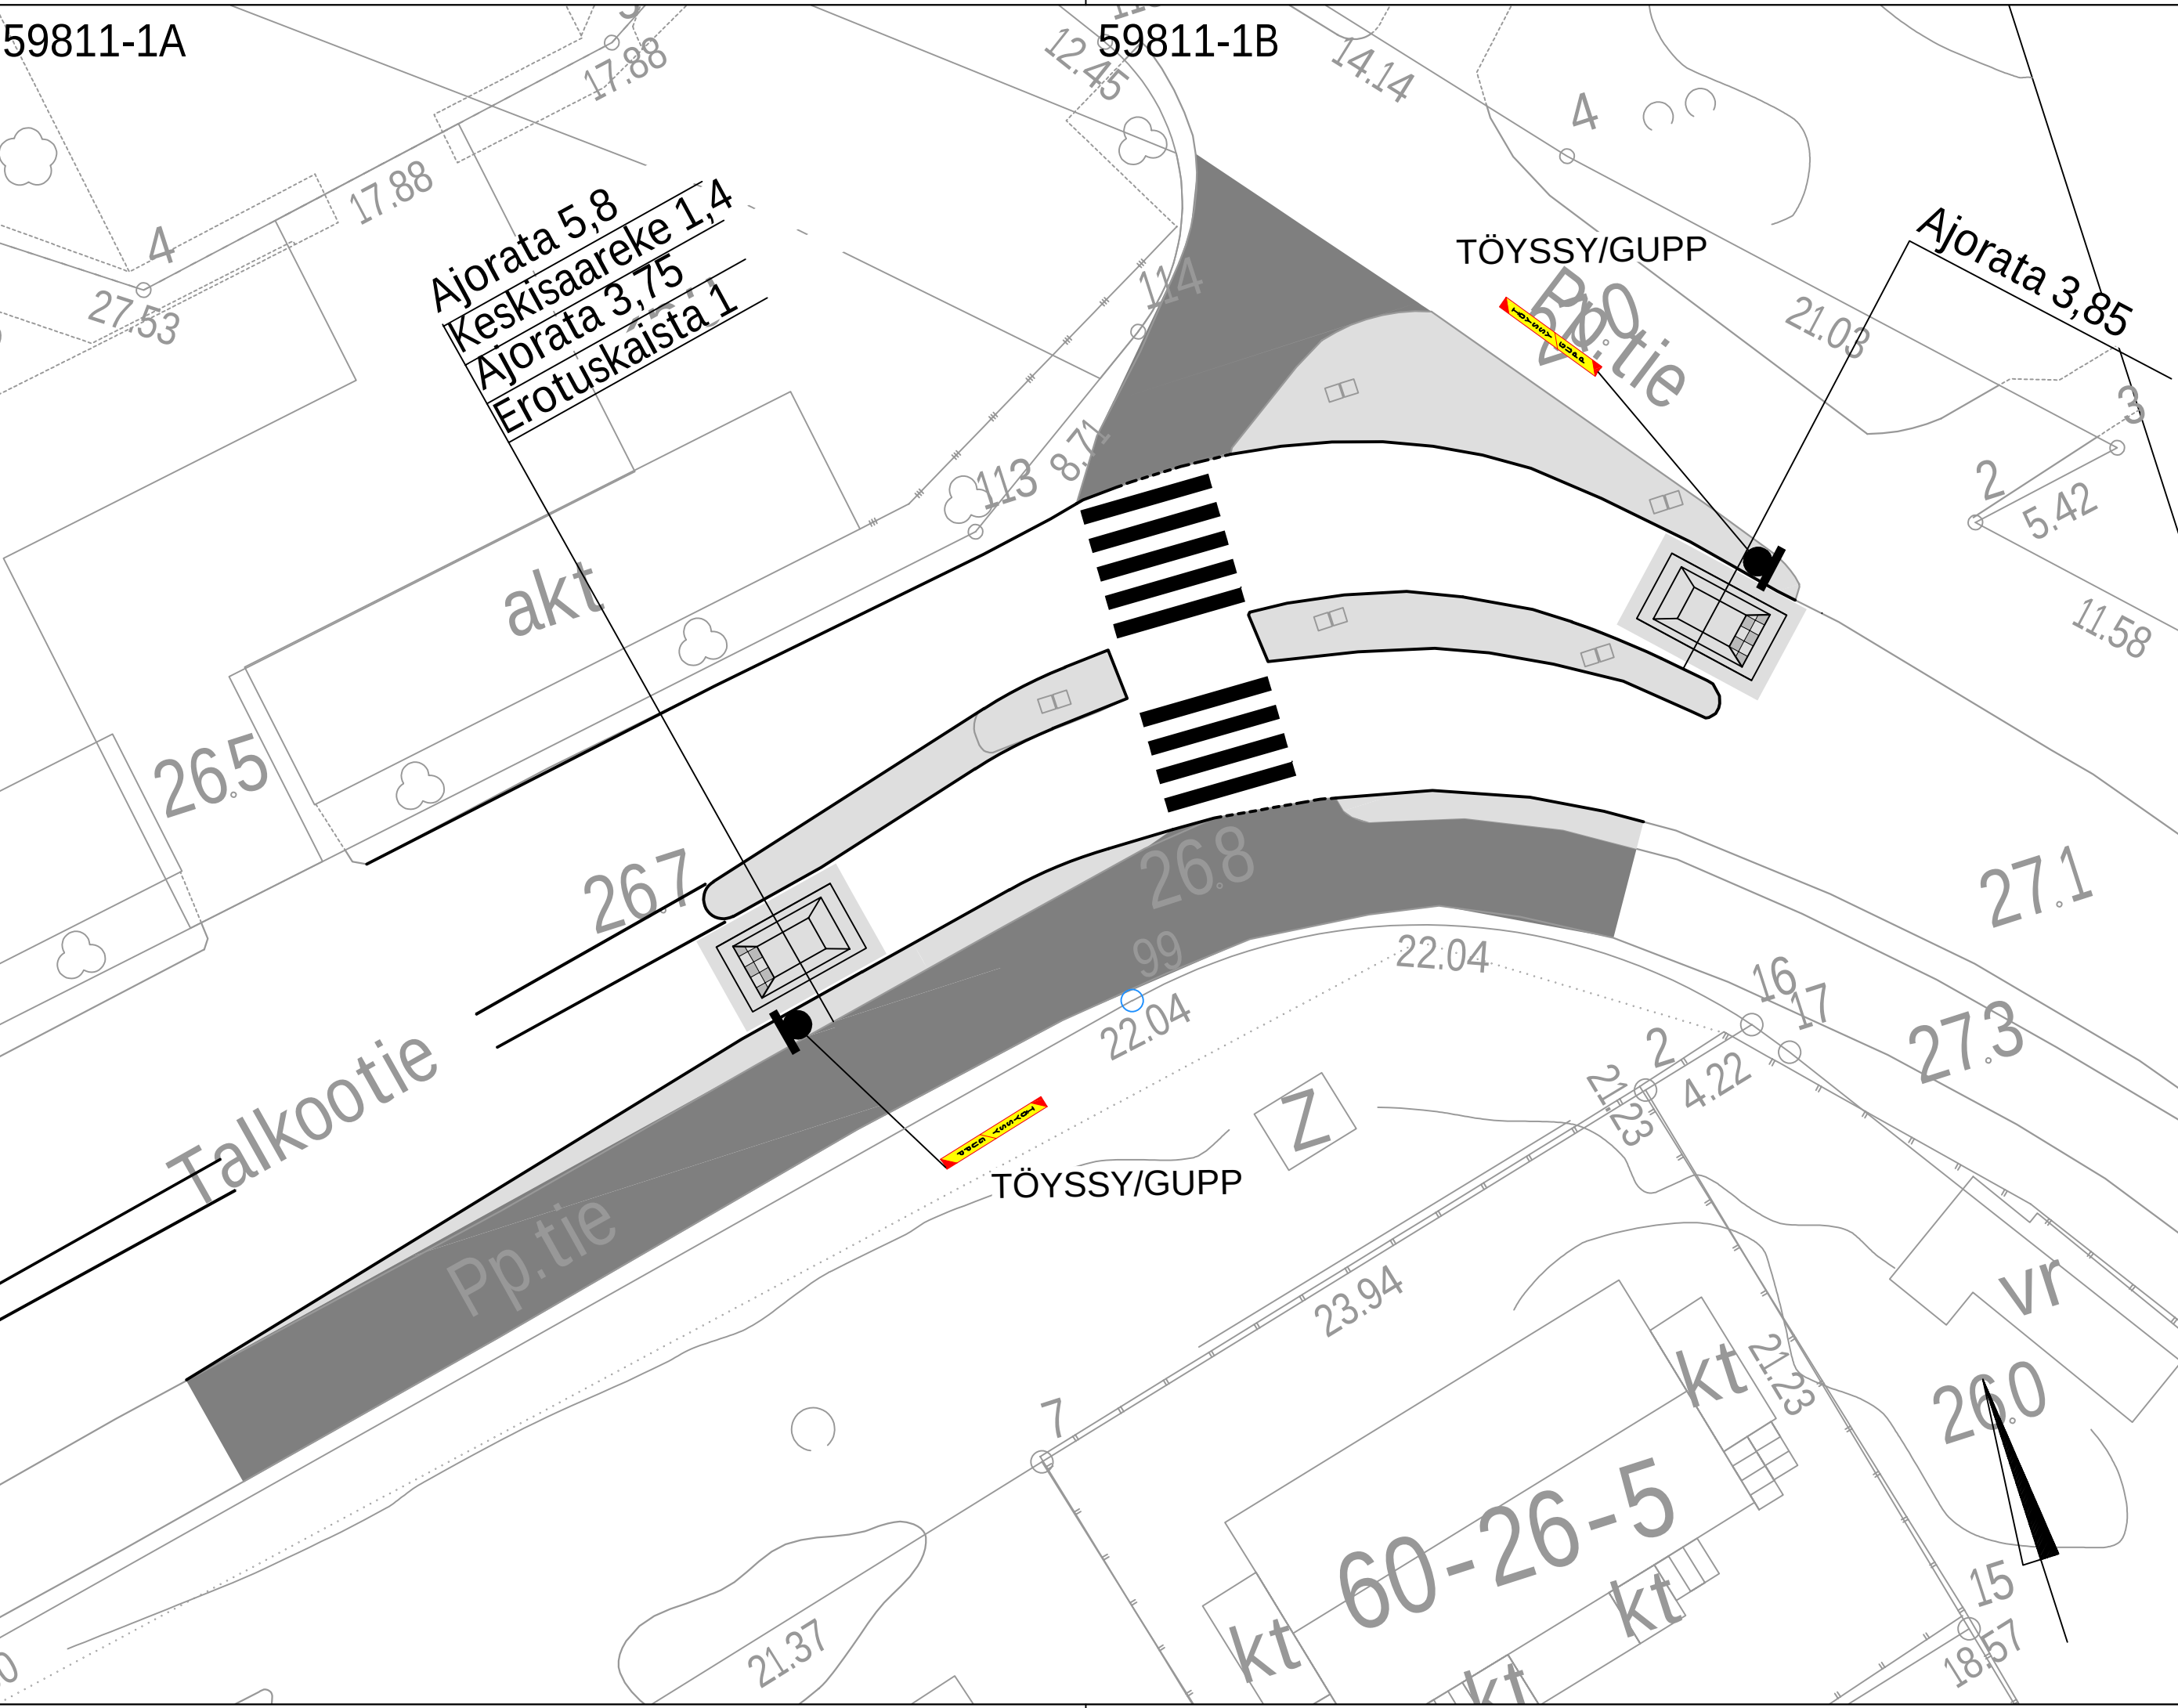


 VANTAAN KAUPUNKI KADUT JA PUISTOT					7.11.2024		Hyv Susanna Koponen	
					7.11.2024		Tark. Heidi Hellgren-Suomalainen	
					7.11.2024		Suunn. Janne Kallunki	
60 HIEKKAHARJU TALKOOTIE VÄLILLÄ TALVIKKITIE - HIEKKAHARJUN KOULU TYINYHIDASTE ASEMAPIIRUSTUS							Mittakaava 1:200	Koord.järj. ETRS-GK25 Korkeusjärj. N2000
							Liitt.piiir.nro	
101 KATUJEN YLEISSUUNNITELMAT							Piiir.nro	
							59811-1	
GEOTEK- NIIKKA		Hyv.				Tark.		
		Tark.				Suunn.		

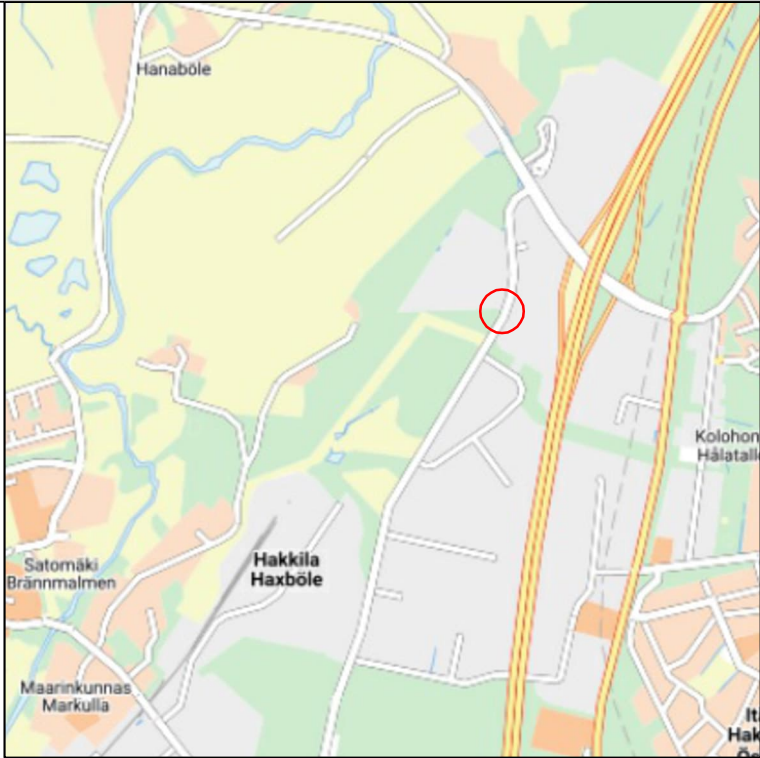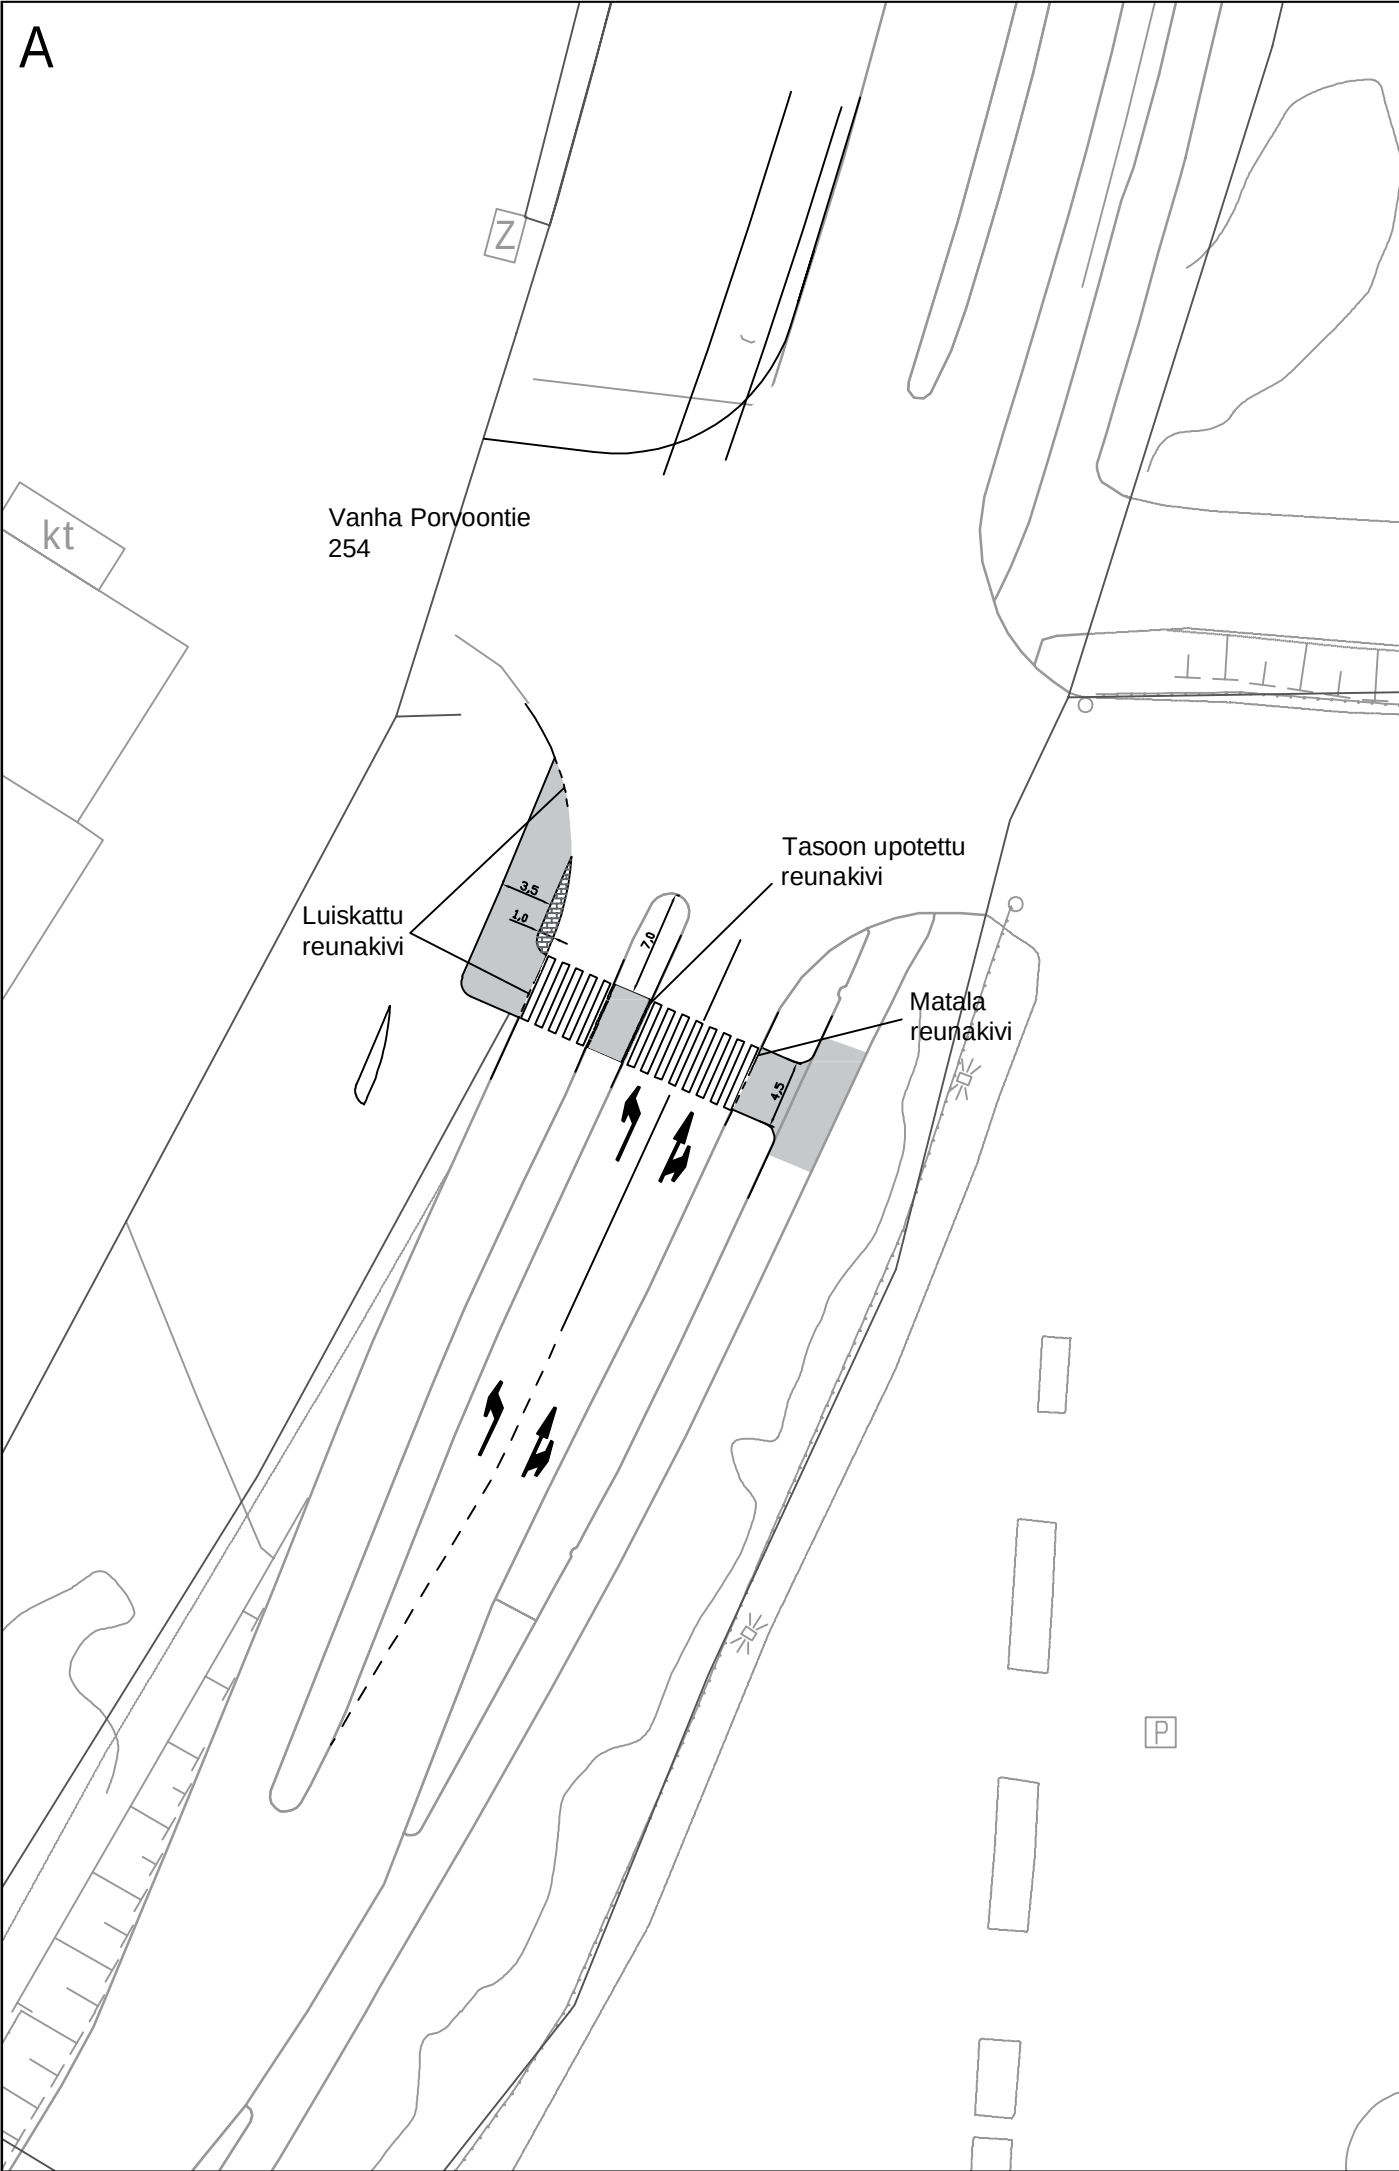

 VANTAAN KAUPUNKI KADUT JA PUISTOT			Hyv.	
			Tark.	
		3.10.2024	Suunn. Samuli Haveri	
66 HAKKILA		Mittakaava 1:500		Koord.järj. ETRS-GK25 Korkeusjärj. N2000
VANHA PORVOONTIE 254 SUOJATIE		Liitt.piiir.nro		
ASEMAPIIRUSTUS		Piir.nro		
101	KATUJEN YLEISSUUNNITELMAT			
GEOTEK- NIIKKA	Hyv.			Tark.
	Tark.			Suunn.
	HSY:n vesihuolto PL 300 00066 HSY p. (09) 15611		Nro	Hyv.
				Tark.
				Hyv.
				Tark.



 VANTAAN KAUPUNKI KADUT JA PUISTOT		5.2.2025		Hyv. Susanna Koponen	
		4.2.2025		Tark. Heikki Väänänen	
		4.2.2025		Suunn. Roni Tallus	
96 ITÄ-HAKKILA LAHDENTIE VÄLILLÄ ITÄINEN VALKOISENLÄHTEENTIE - SILTANIITYNKUJA ASEMAPIIRUSTUS				Mittakaava 1:500	Koord.järj. ETRS-GK25 Korkeusjärj. N2000
				Liitt.piir.nro	
101	KATUJEN YLEISSUUNNITELMAT			Piir.nro 59825-1	
GEOTEK- NIIKKA		Hyv.			Tark.
		Tark.			Suunn.
 HSY:n vesihuolto PL 300 00066 HSY p. (09) 15611		Nro		Hyv.	
				Tark.	
				Hyv.	
				Tark.	

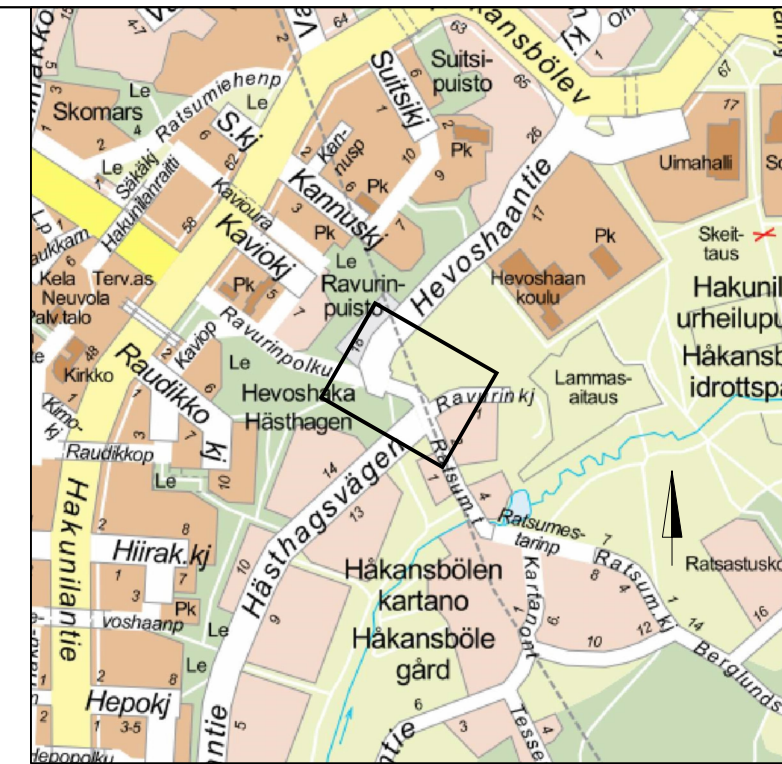

					VANTAAN KAUPUNKI KADUT JA PUISTOT		21.2.2025		Hyv. Susanna Koponen		
							19.2.2025		Tark. Heikki Väänänen		
							17.2.2025		Suunn. Miikka Juhola		
94 HAKUNILA RAVURINPOLKU, HEVOSHAANTIE JK+PP-TIE ASEMAPIIRUSTUS								Mittakaava 1:200		Koord.järj. ETRS-GK25 Korkeusjärj. N2000	
								Liitt.piir.nro			
101		KATUJEN YLEISSUUNNITELMAT						Piir.nro			
								59857-1			
GEOTEK- NIIKKA		Hyv.						Tark.			
		Tark.						Suunn.			