


Liite 1. Aluerajaus on viitteellinen ja tarkentuu Suunnitteluhankkeen edetessä.



Liite 2. Aluerajaus on viitteellinen ja tarkentuu Suunnitteluhankkeen edetessä.

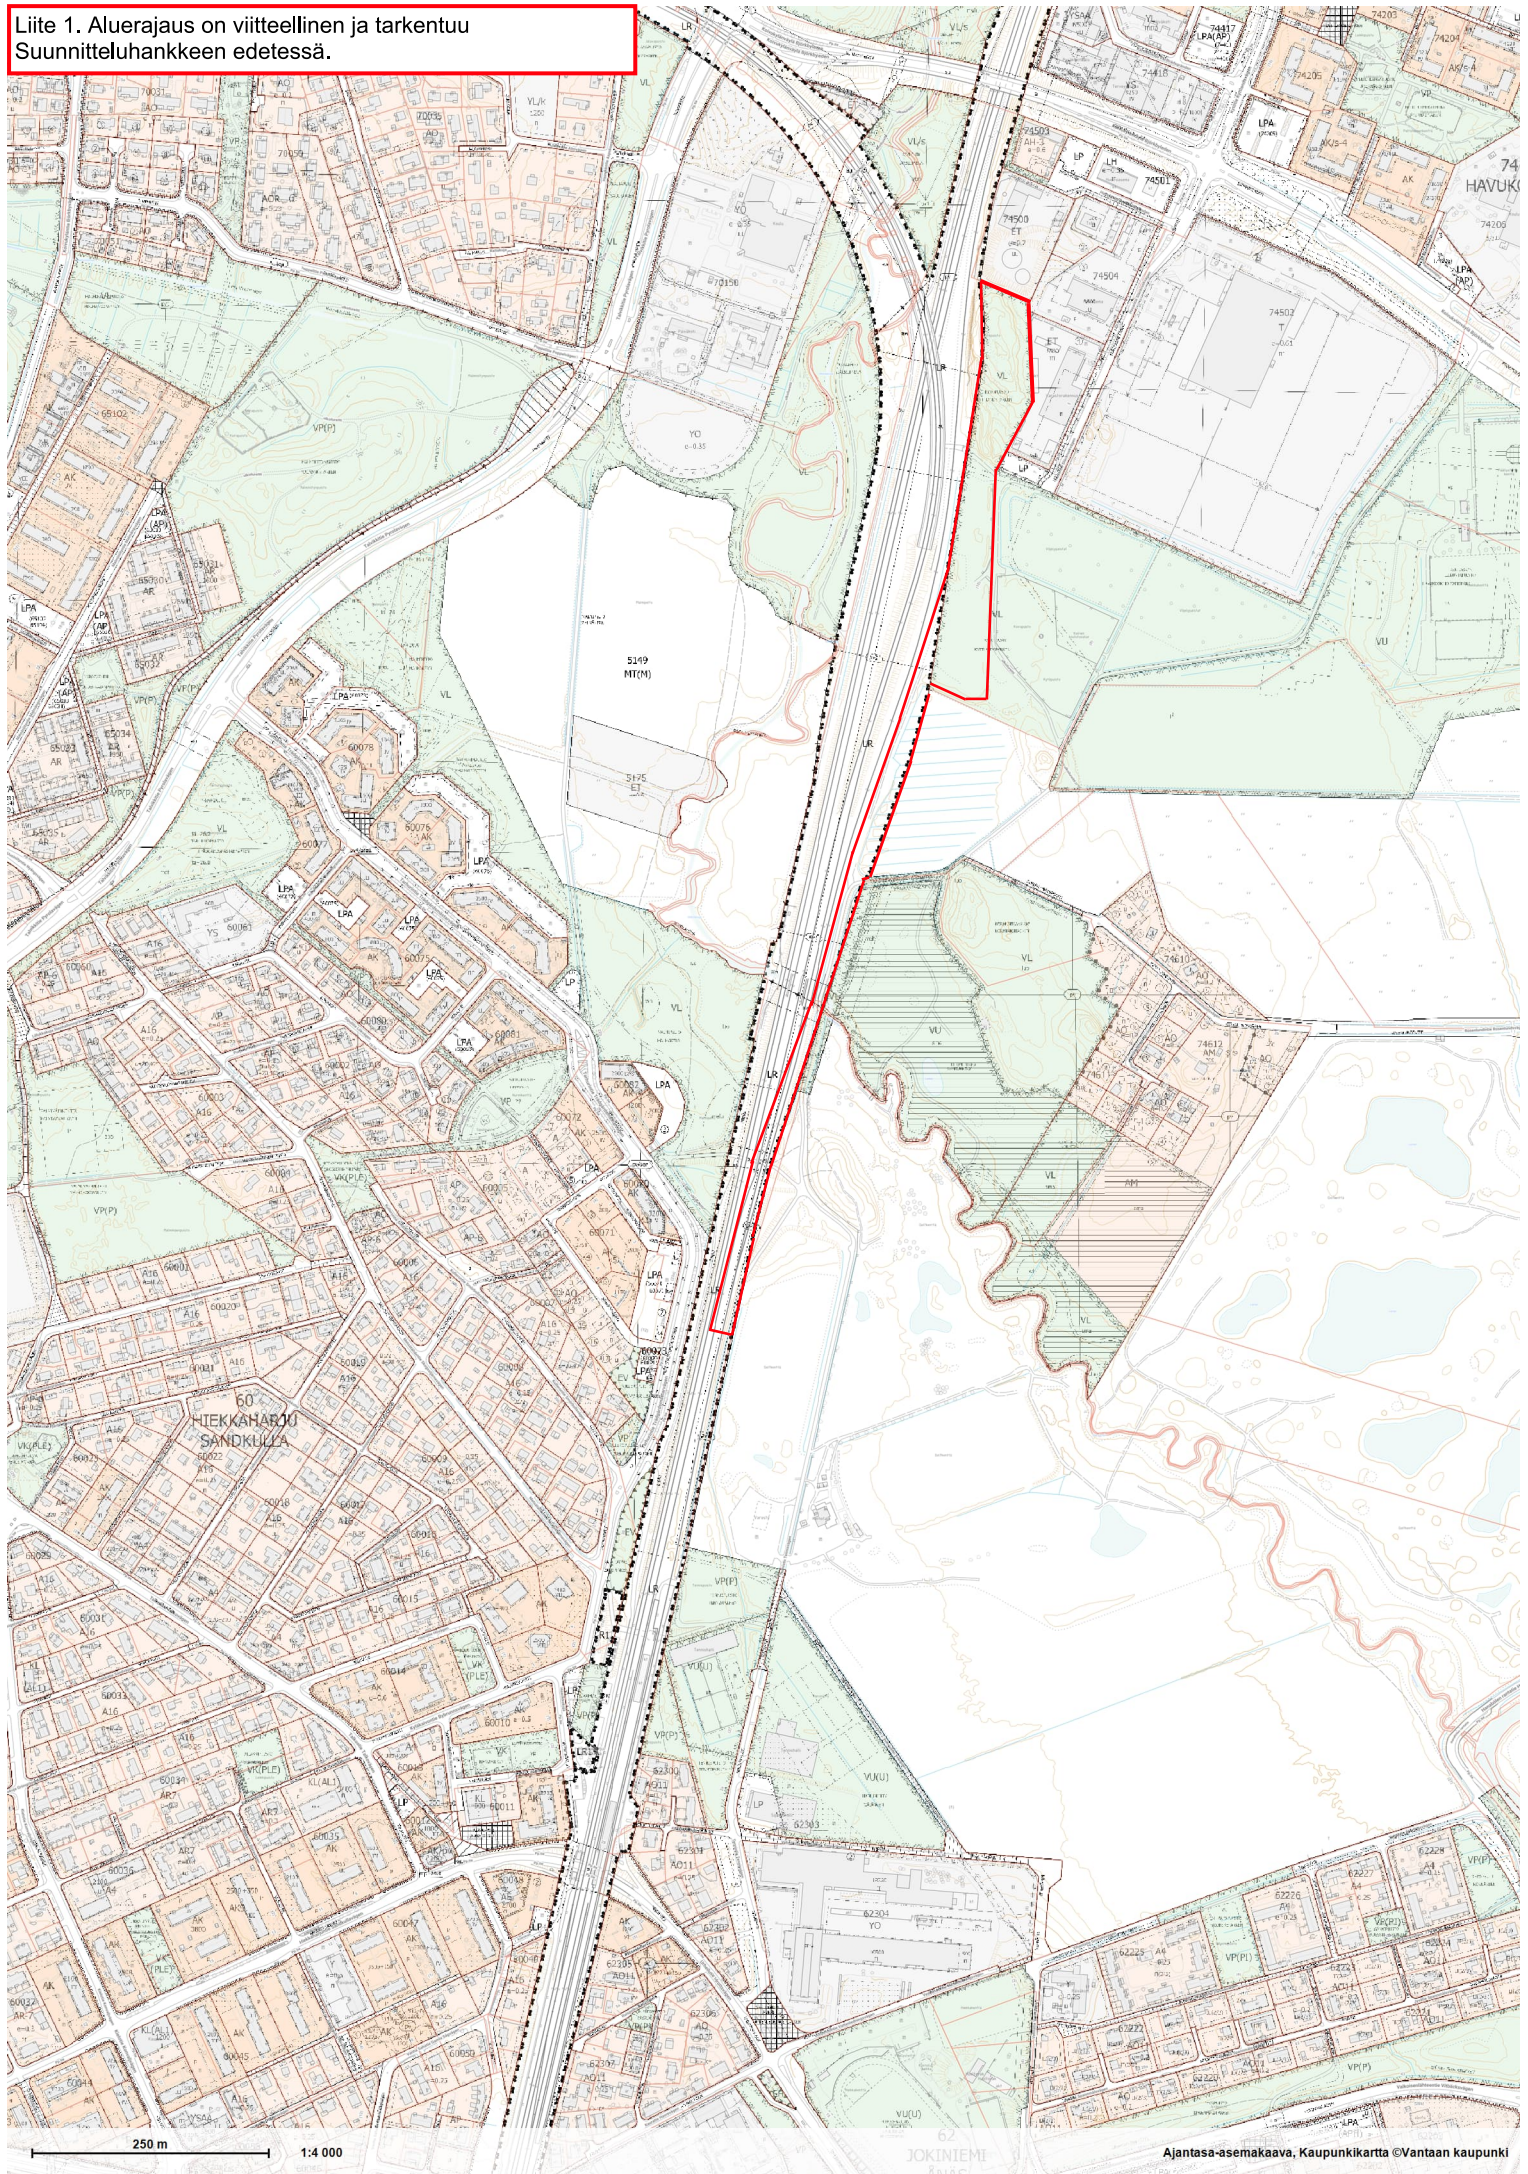