


Kaava-alueen numero
Planområdets nummer
002590

Vantaan kaupunki
SILTANIITYNKUJA 1b

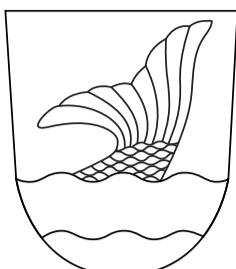

Kaupunginosa 96, ITÄ-HAKKILA

Asemakaavan muutos
Osa korttelista 96103.

Tonttijako
Osa korttelista 96103.
1:2000


Päiväys
Datum
16.9.2025

Vanda stad
BROÄNGSGRÄNDE 1b

Stadsdel 96, ÖSTRA HAXBÖLE

Ändring av detaljplanen
Del av kvarter 96103.

Tomtindelning
Del av kvarter 96103.
1:2000

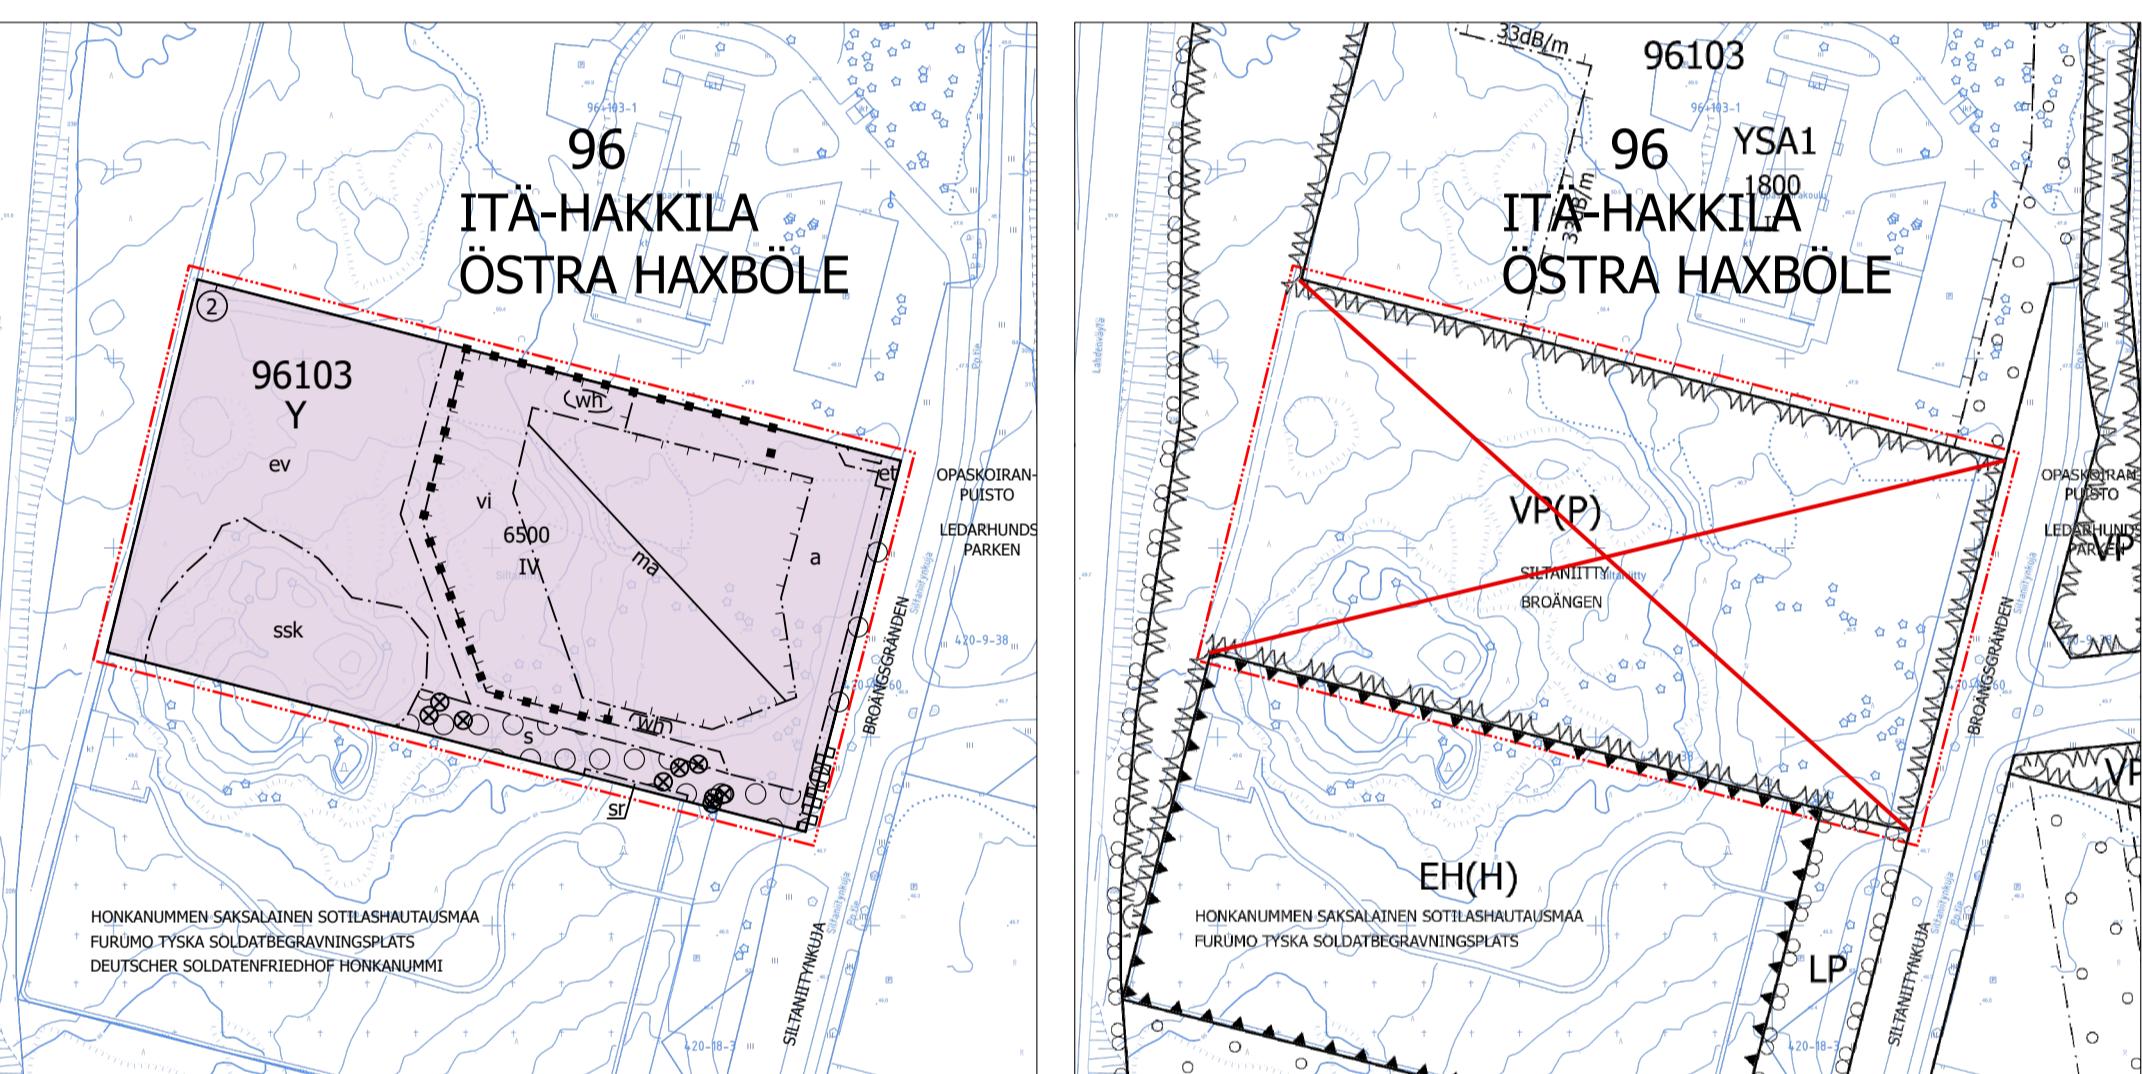

ASEMAKAAVAMERKINTÖJÄ JA -MÄÄRÄYKSIÄ:

3 m kaava-alueen rajan ulkopuolella oleva viiva.



Yleisten rakennusten korttelialue.

Kaupunkikuva ja arkitehtuuri

Rakennuksien, rakennelmien ja rakenteiden tulee olla arkitehtuuriltaan ja materiaaleiltaan korkealuokkaisia.

Rakennuksen julkisivu ei saa antaa umpinainen vaikuttelmaa.

Rakennuksen julkisivut eivät saa muodostua yhtenäisestä pinnasta vaan julkisivut on jaettava osin esimerkiksi materiaali-, syvyys-, ja värivahtieluin.

Honkanummen sotilashautausmaahan ja Siltaniitynkujaan rajautuvilla rakennusaloilla tulee julkisivujen kaupunkikuvalleiseen ilmeeseen kiinnittää erityistä huomiota ja sovittaa arkitehtuurin keinoin rakennusta huolellisesti ympäristöön ja varitykseltään, massottukseltaan ja materiaaleiltaan esimerkiksi käyttämällä puuverholua, luonnonkiveä tai muurattua tiiltä julkisivuissa.

Kattomuotojen ja -kulmien sekä kattolappeiden suuntauksen valinnassa tulee mahdollista aurinkoenergian käytto.

Ilmanvaihtonehuoneet ja muut talotekniset laitteet tulee sovittaa luontevaksi osaksi rakennusten arkitehtuuria ja materiaaleja.

Liikenne ja pysäköinti

Autopalkojen suunnitellessa tulee varautua sähköauton latauspisteisiin.

Autopalkka- ja pyöräpalkatavaralle määritellään rakennusluvan yhteydessä.

Ulkoalueet

Aluetta ei saa käyttää ulkovarastointiin.

Rakennettavien alueiden ulkopuolella tulee välttää louhihtaa ja puiston kaatamista.

Korttelin vihertehokkuuden tulee olla vähintään 0,8. Vihertehokkuuden toteutuminen on rakennusluvan yhteydessä osoitettava pihasuunnitelma ja vihertehokkuuslaskelmalla.

Päiväys
Datum
16.9.2025

Vanda stad
BROÄNGSGRÄNDE 1b

Stadsdel 96, ÖSTRA HAXBÖLE

Ändring av detaljplanen
Del av kvarter 96103.

Tomtindelning
Del av kvarter 96103.
1:2000

1:2000

