
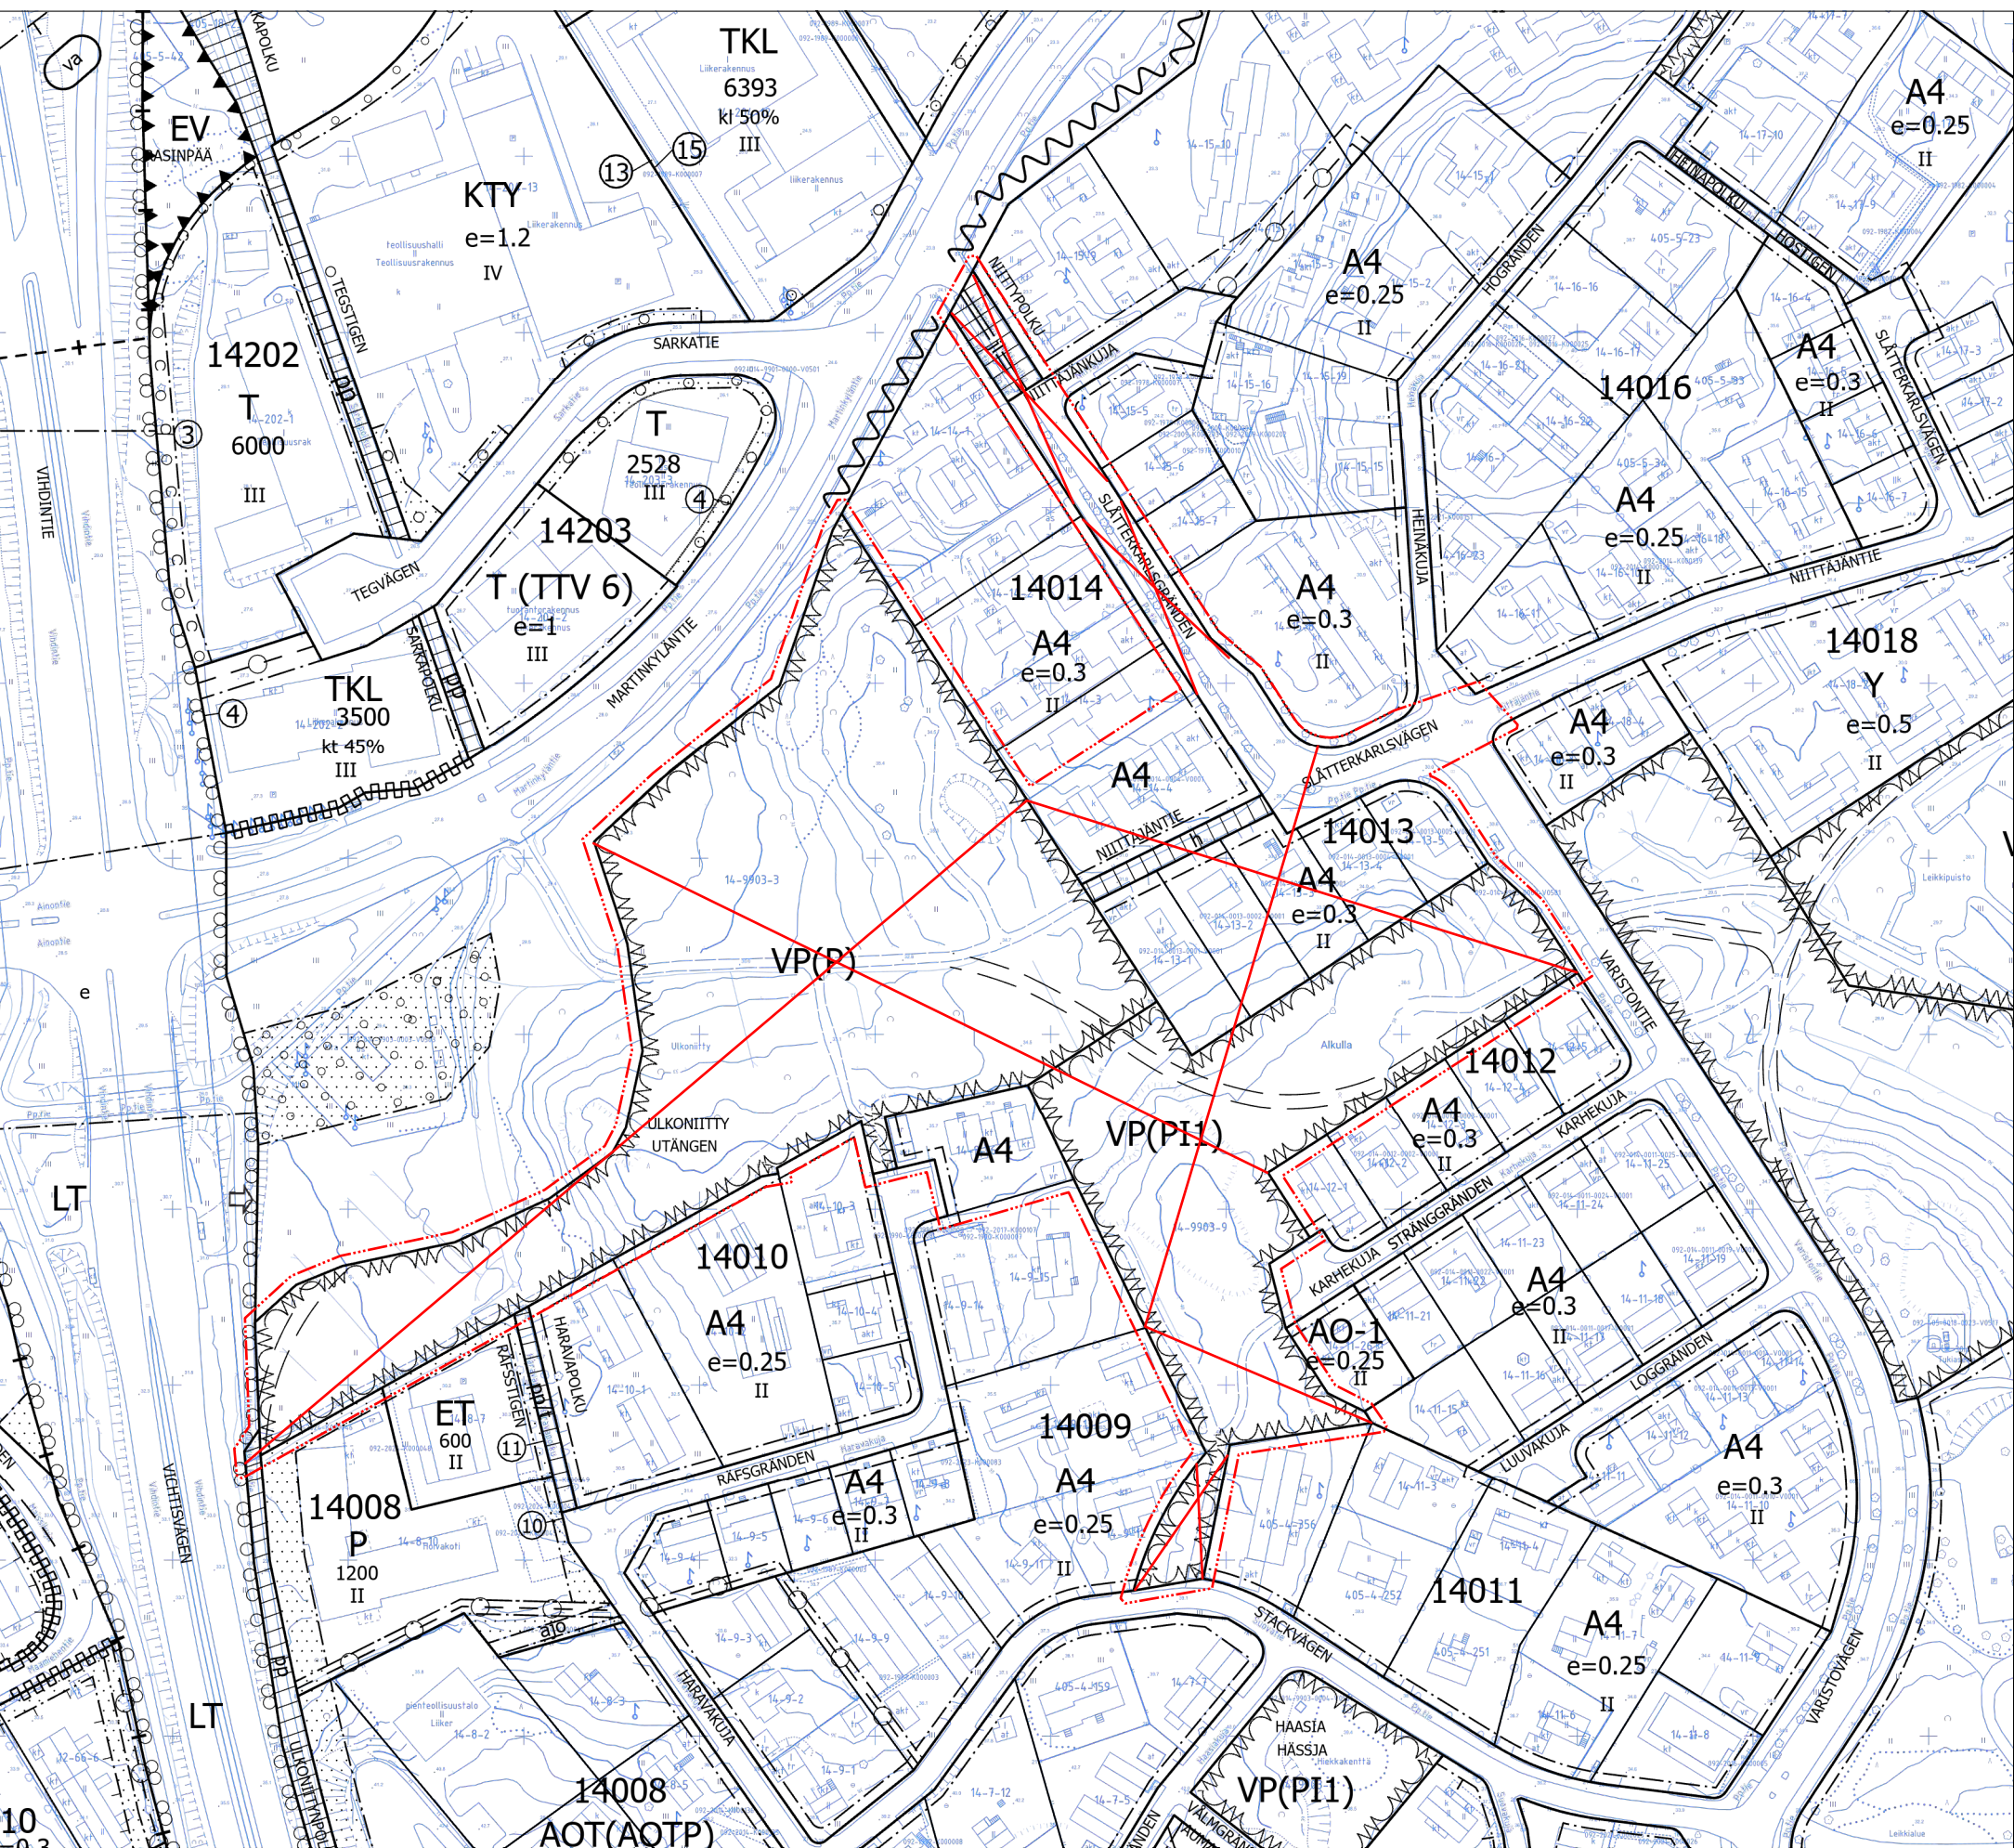


Kaava-alueen numero Planområdets nummer 002499	Päiväys Datum 18.11.2025
Vantaan kaupunki ULKONIITTY Kaupunginosa 14, Varisto	Vanda stad UTÄNGEN Stadsdel 14, Varistorna
Asemakaavan muutos Korttelit 14013 ja 14022 ja osat kortteleista 14009, 14012 ja 14014 sekä katu-, virkistys- ja erityisaluetta.	Ändring av detaljplanen Kvarteret 14013 och 14022 och delar av kvarteren 14009, 14012 och 14014 samt gat-, rekreations- och specialområde.
Tonttijako ja tonttijaon muutos Korttelit 14013 ja 14022 ja osat kortteleista 14009, 14012 ja 14014.	Tomtindelning och ändring av tomtindelningen Kvarteret 14013 och 14022 och delar av kvarteren 14009, 14012 och 14014.
1:2000	1:2000

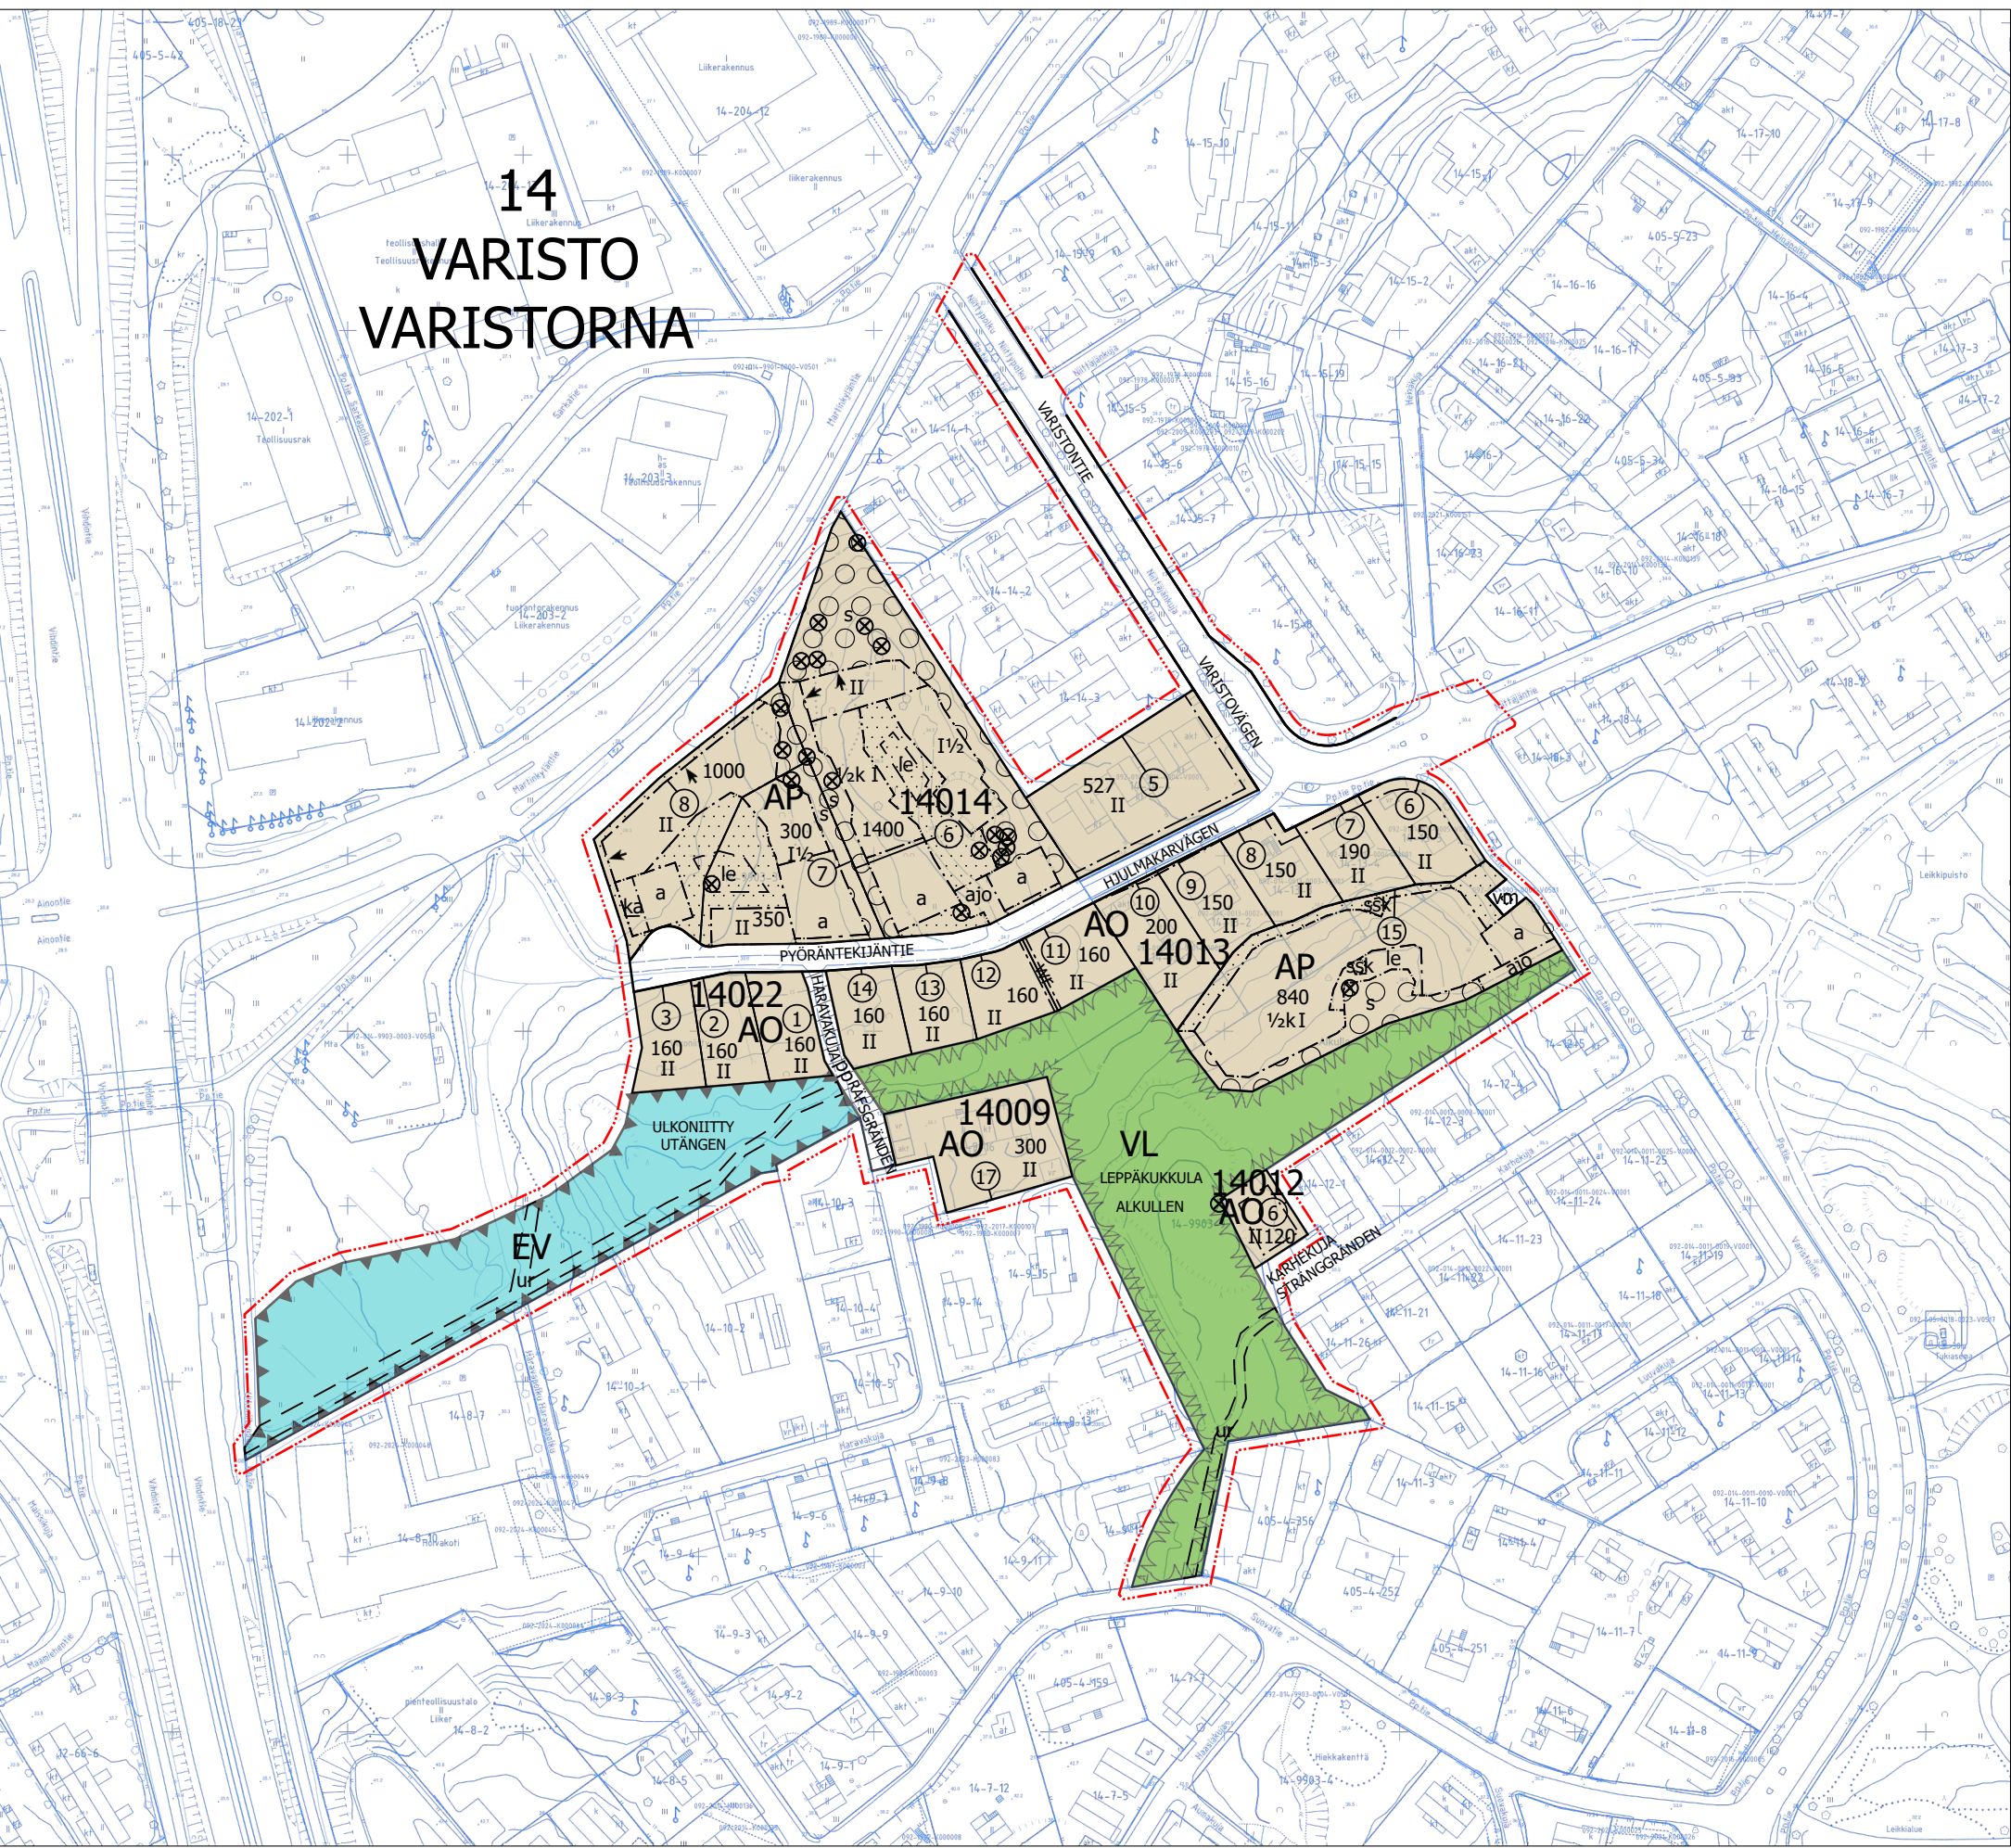

<