



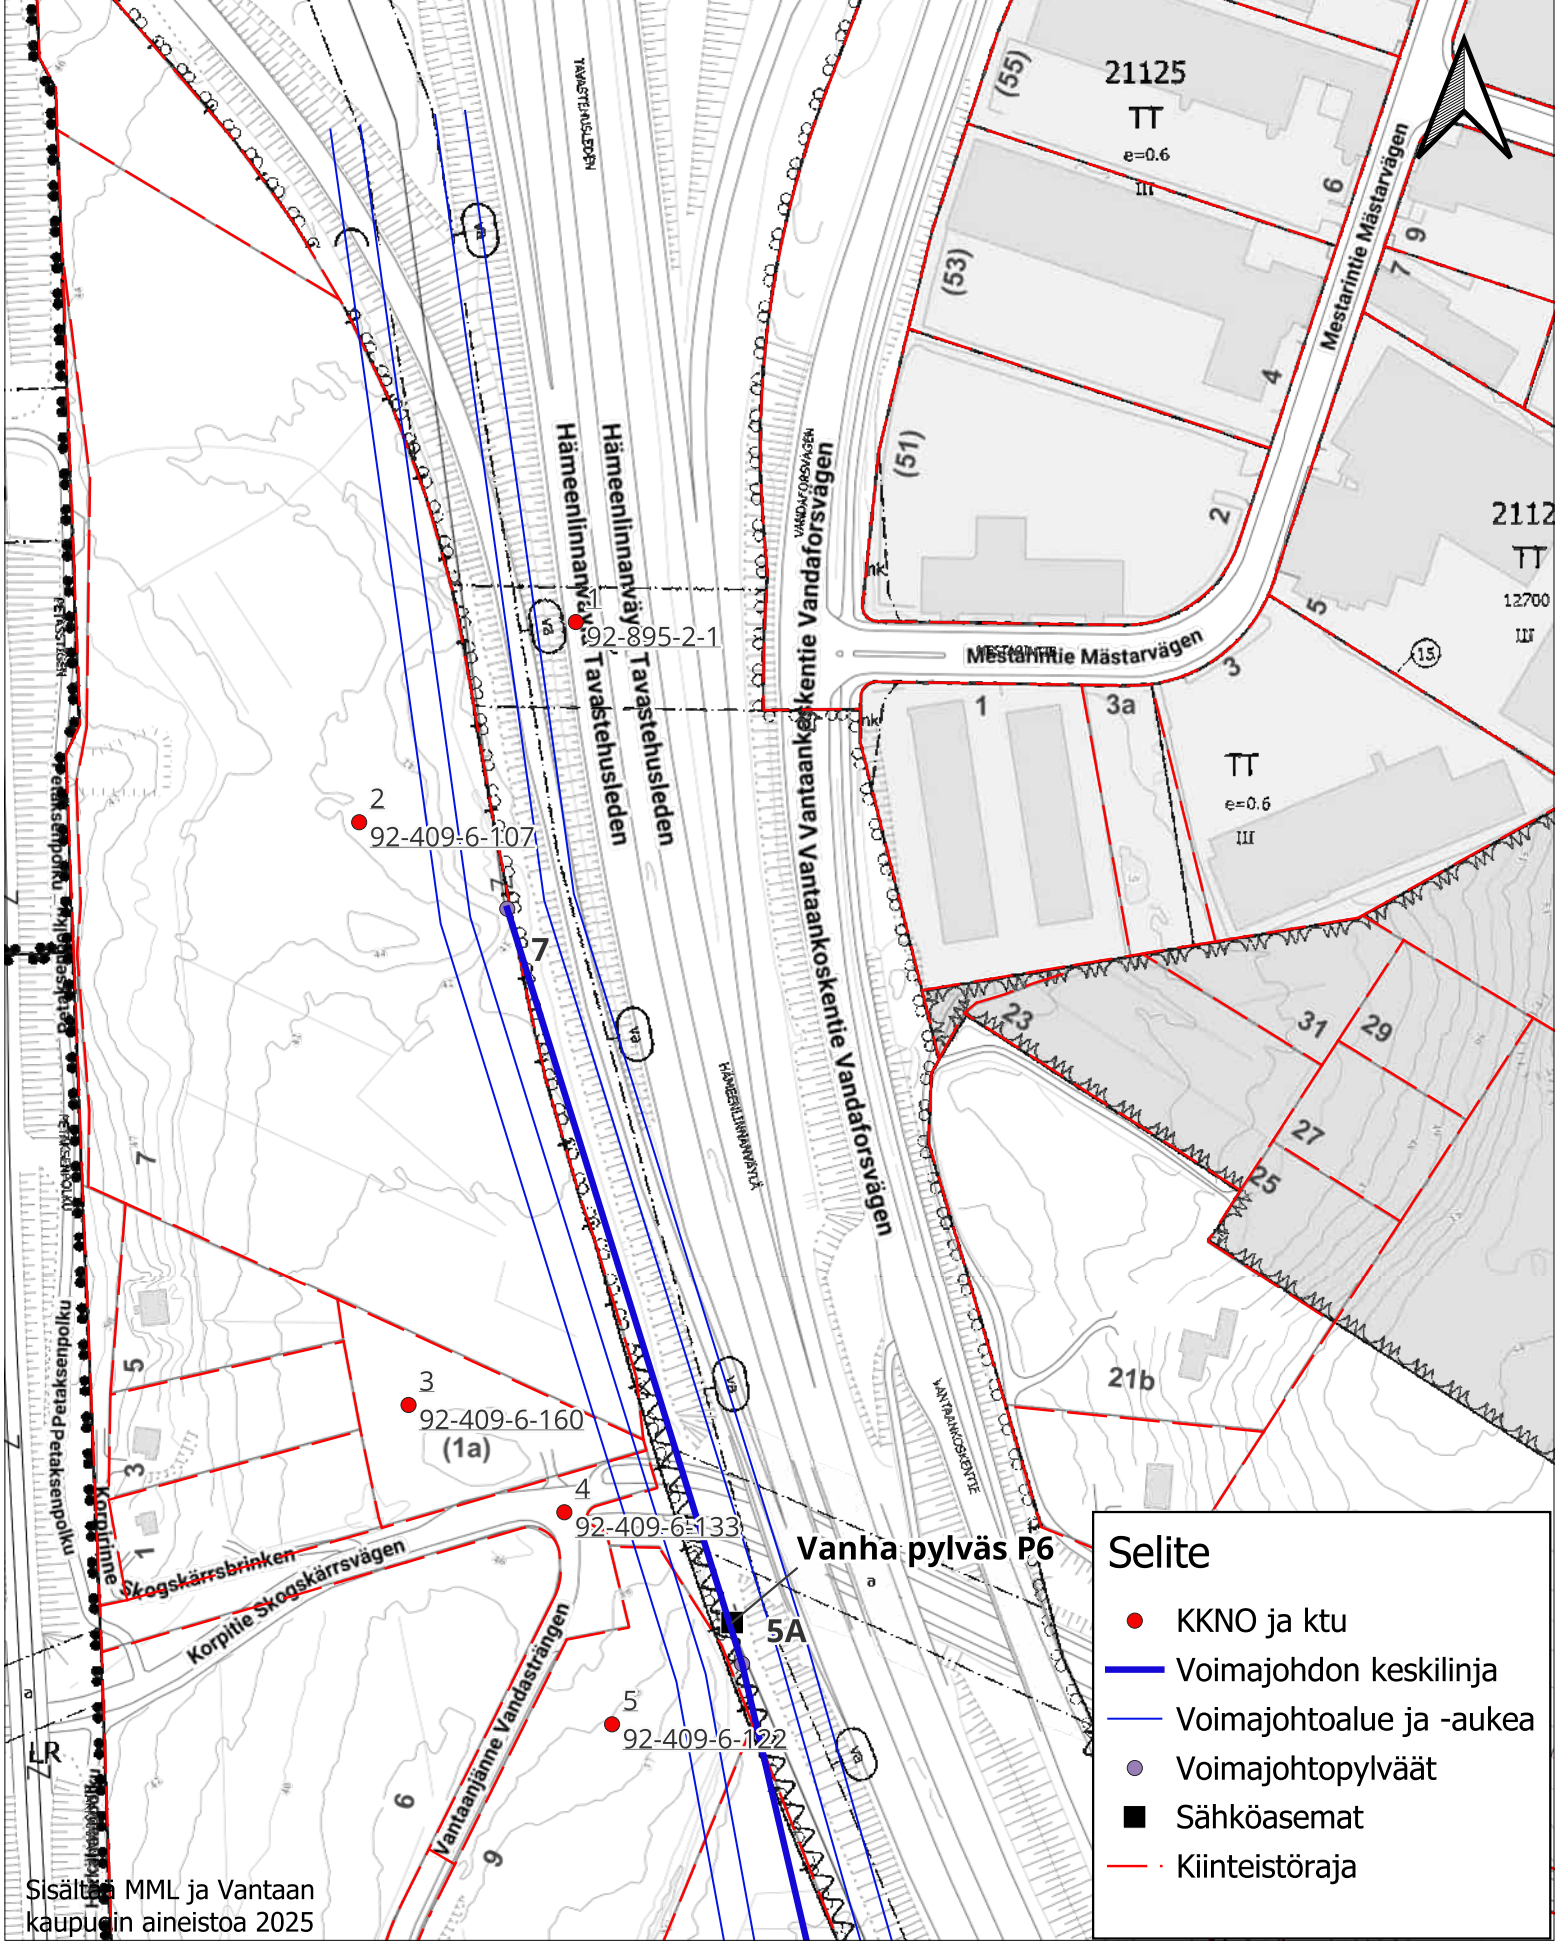

2x110 kV Voimajohto, Varisto-Keimola

0 50 100 m
1:2500

Tilaaja: Vantaan Energia Sähköverkot Oy	Koko A4	Piirustusnumero 4304-2-1	Tarkastaja Henri Sipilä
Toimittaja: Sweco Finland Oy	Pvm 18.11.2025	Suunnittelija Juha Pasma	Hyväksyjä Eero Karjalainen

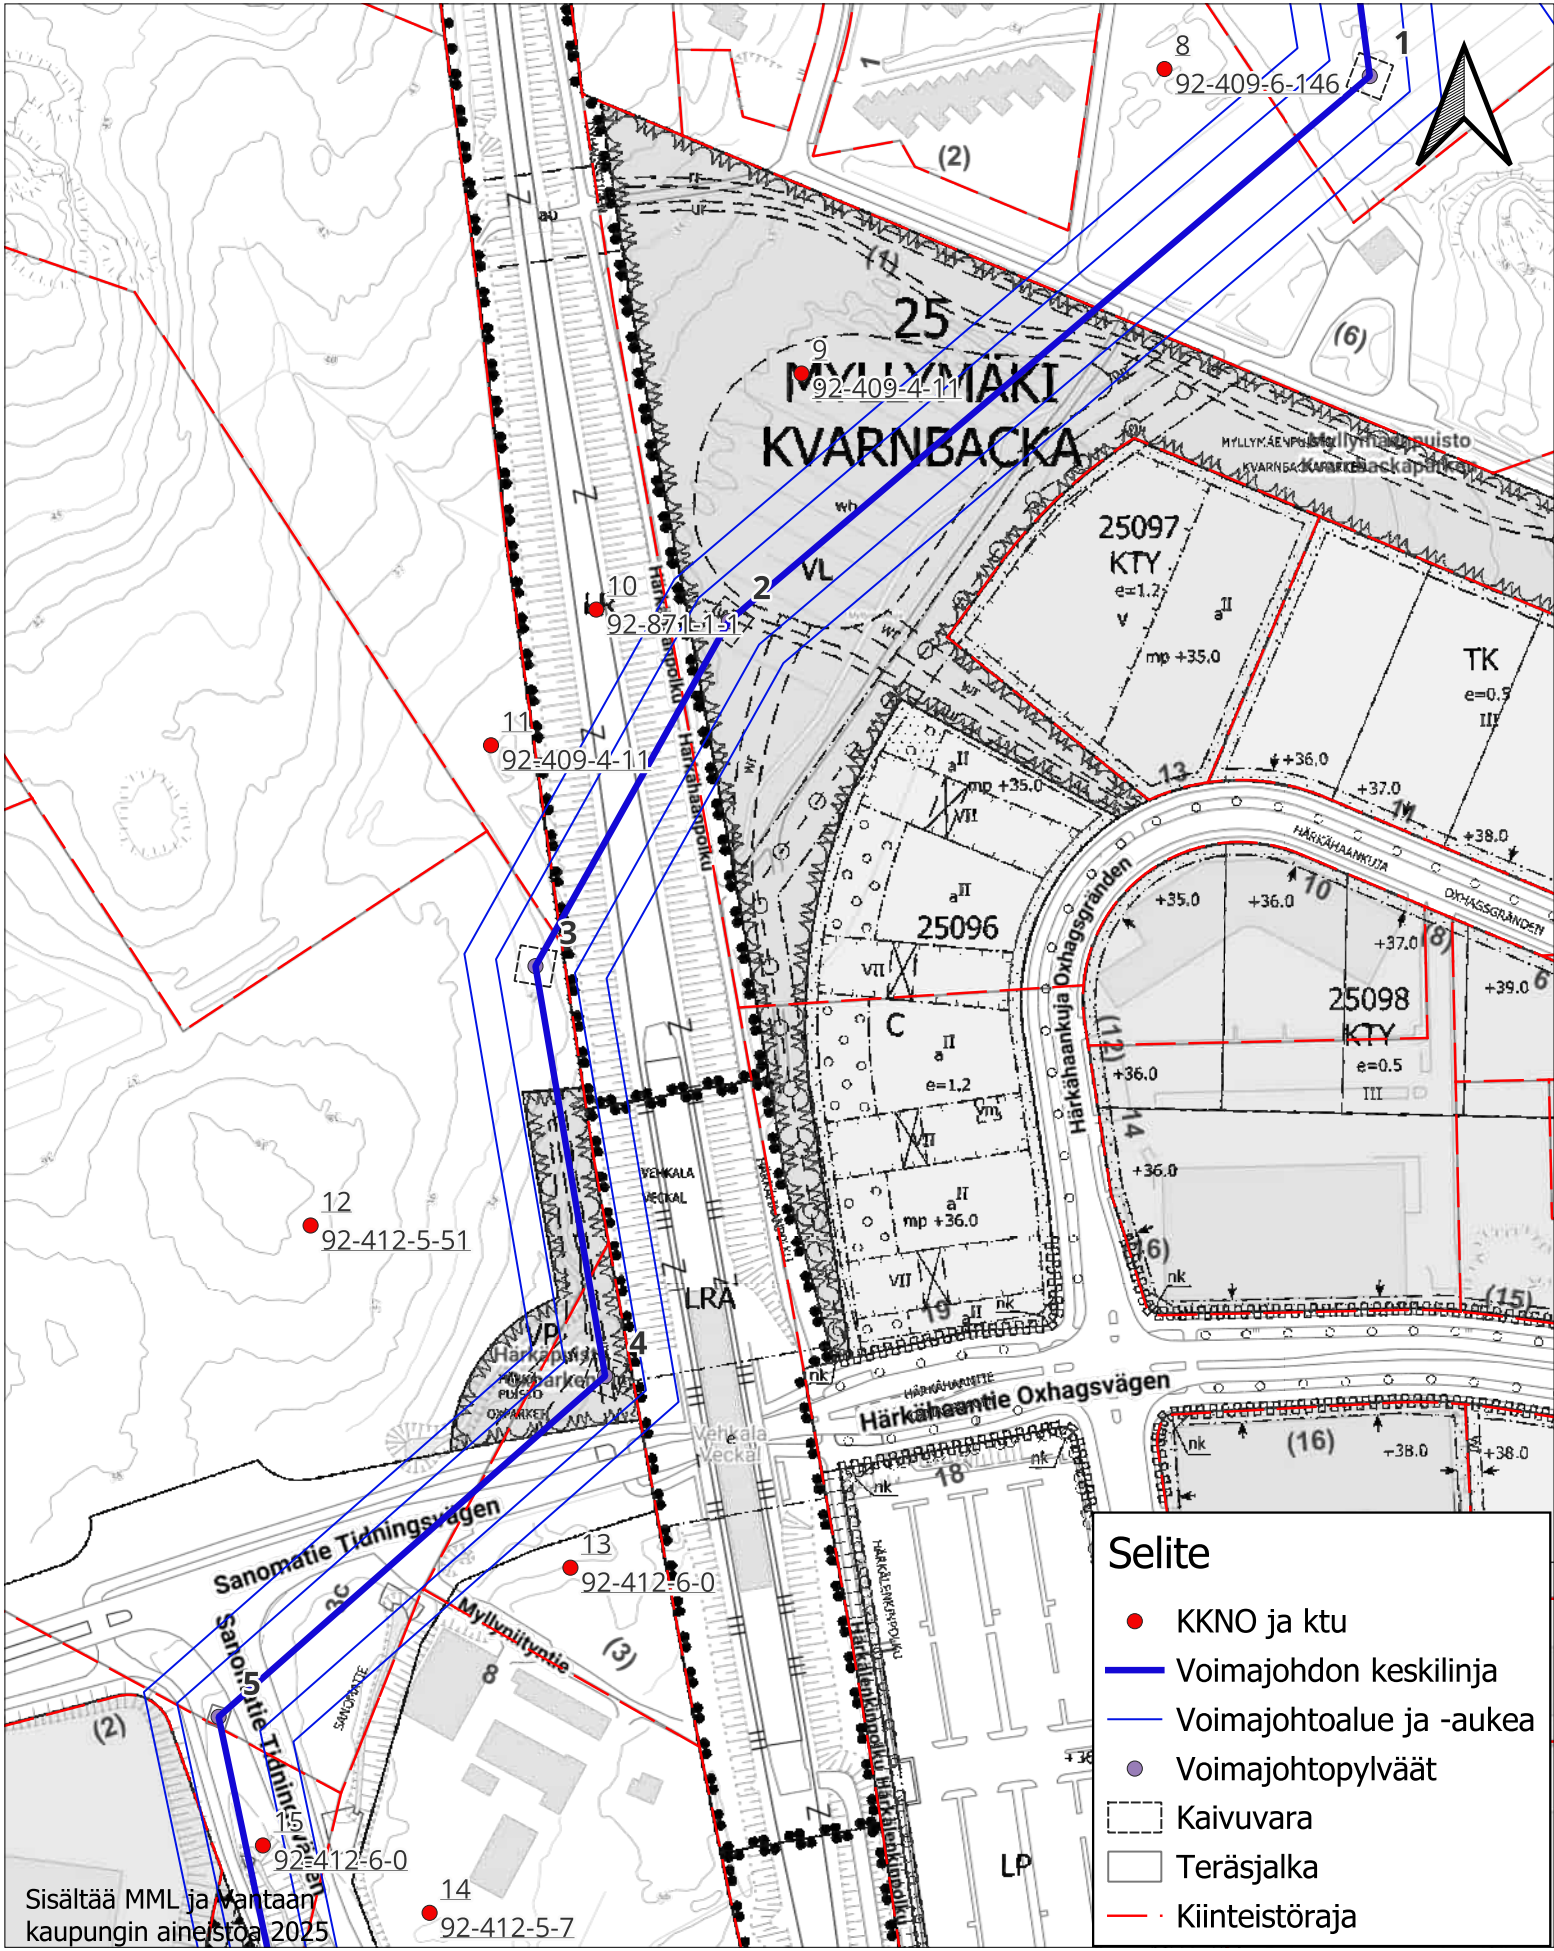

2x110 kV Voimajohto, Varisto-Keimola

Tilaja: Vantaan Energia Sähköverkot Oy	Koko A4	Piirustusnumero 4304-2-1	Tarkastaja Henri Sipilä
Toimittaja: Sweco Finland Oy	Pvm 18.11.2025	Suunnittelija Juha Pasma	Hyväksyjä Eero Karjalainen

Tilaja:
Vantaan Energia
Sähköverkot Oy

Koko
A4

Piirustusnumero
4304-2-1

Tarkastaja
Henri Sipilä

Toimittaja:
Sweco Finland Oy

Pvm
18.11.2025

Suunnittelija
Juha Pasma

Hyväksyjä
Eero Karjalainen

0 50 100 m

1:2500

SWECO


SWECO

SWECO

SWECO


SWECO

SWECO

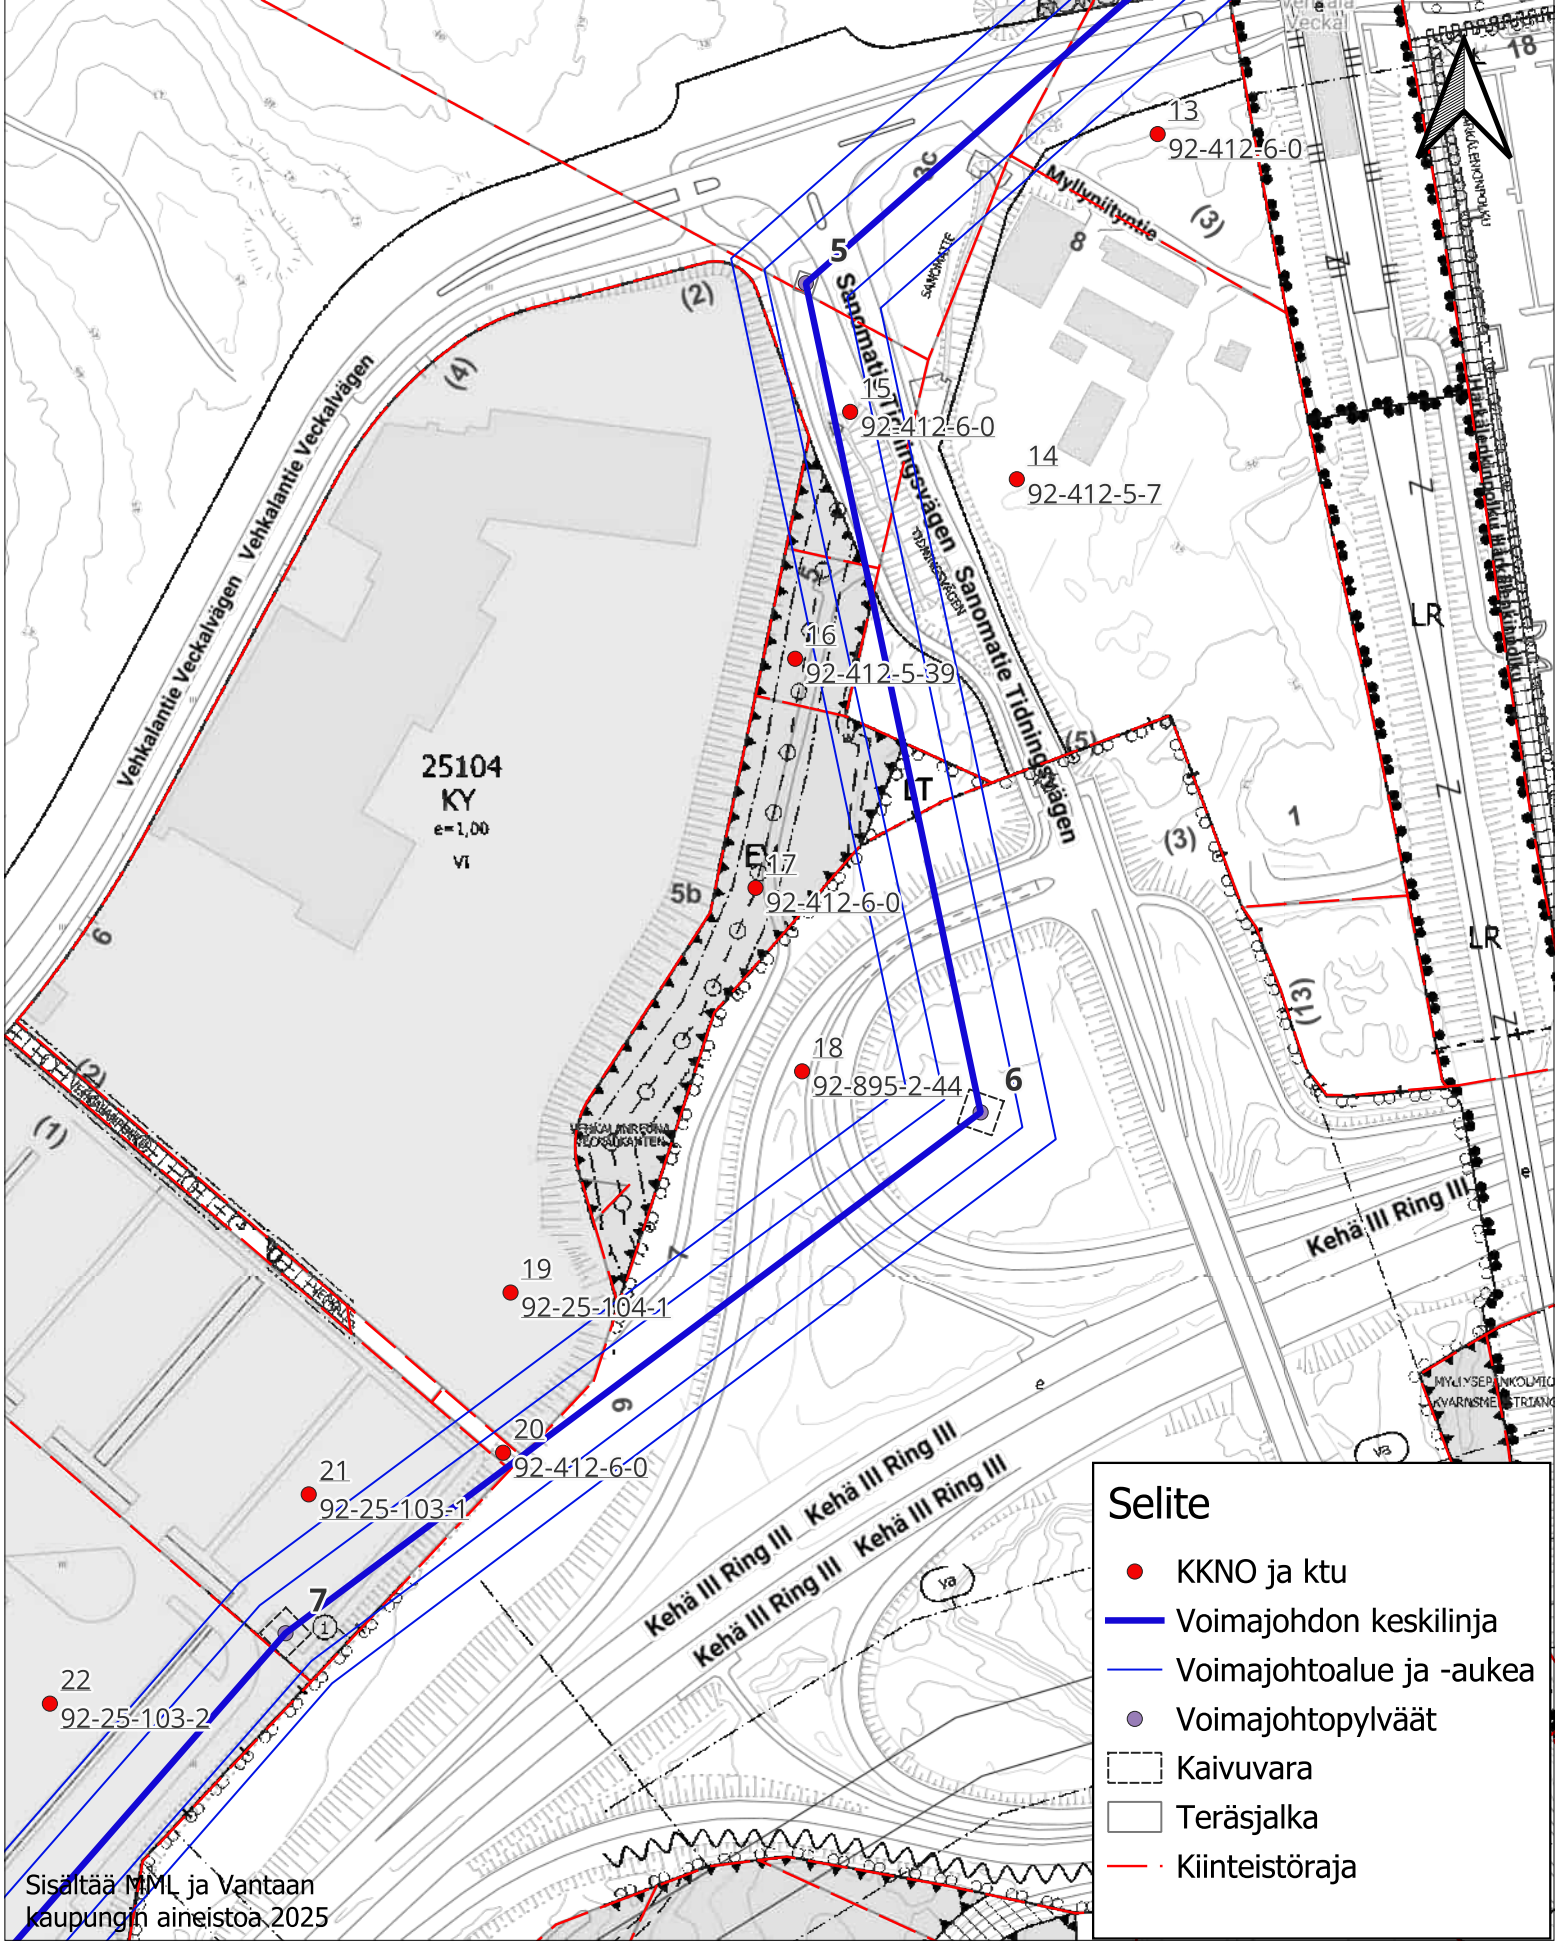

2x110 kV Voimajohto, Varisto-Keimola


Tilaaja: Vantaan Energia Sähköverkot Oy	Koko A4	Piirustusnumero 4304-2-1	Tarkastaja Henri Sipilä
Toimittaja: Sweco Finland Oy	Pvm 18.11.2025	Suunnittelija Juha Pasma	Hyväksyjä Eero Karjalainen

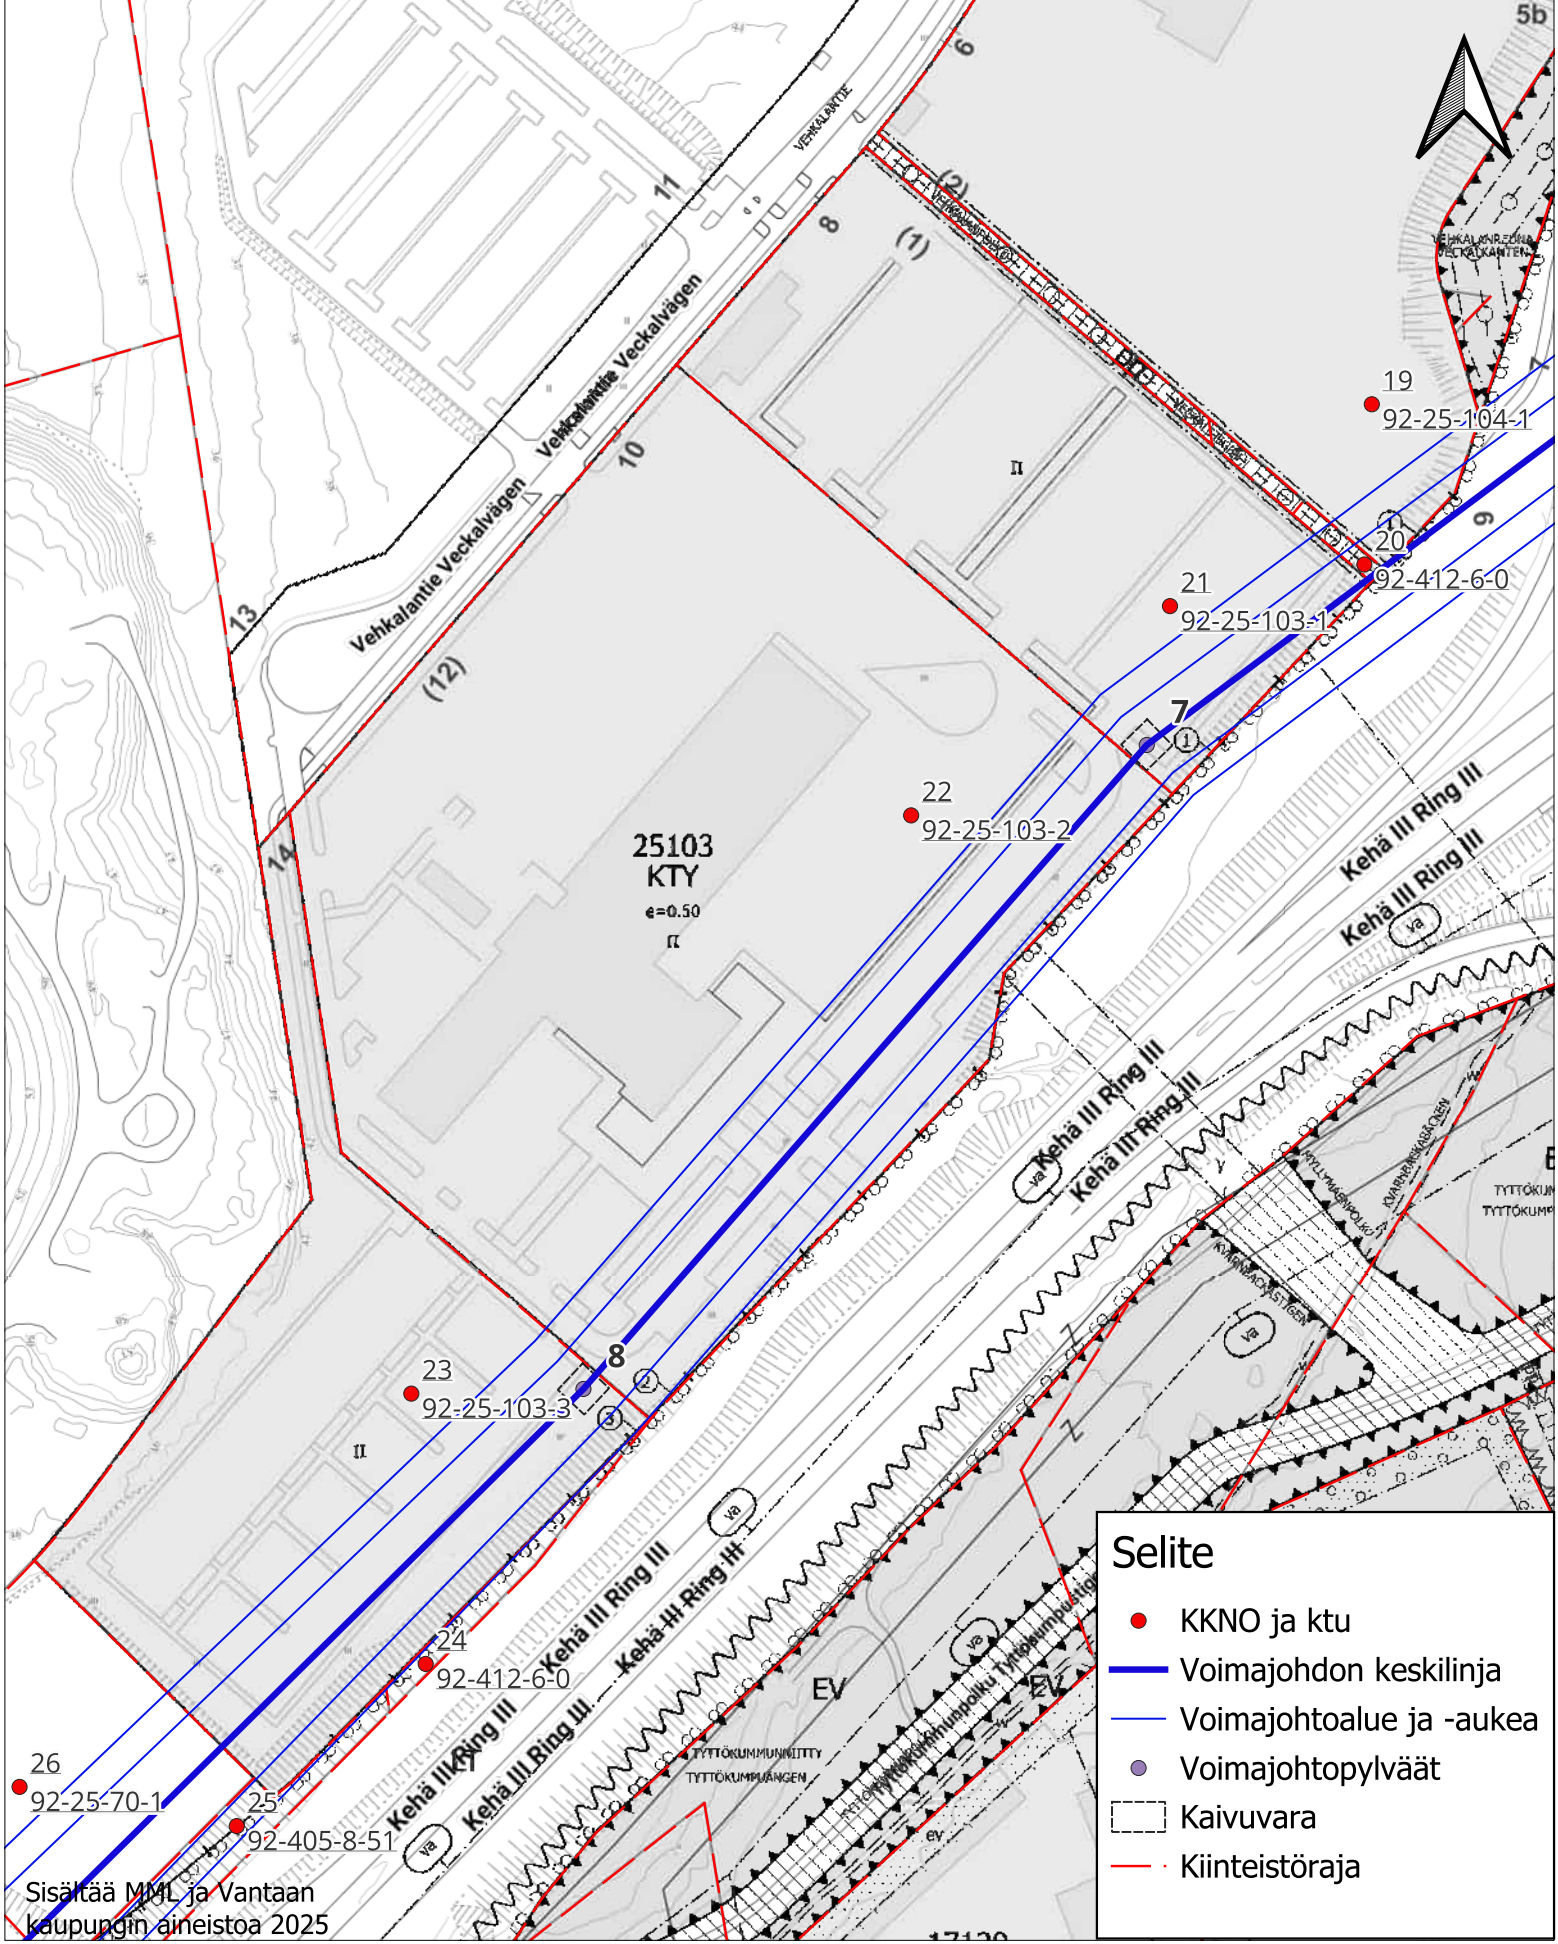

2x110 kV Voimajohto, Varisto-Keimola

0 50 100 m
1:2500

Tilaaja: Vantaan Energia Sähköverkot Oy	Koko A4	Piirustusnumero 4304-2-1	Tarkastaja Henri Sipilä
Toimittaja: Sweco Finland Oy	Pvm 18.11.2025	Suunnittelija Juha Pasma	Hyväksyjä Eero Karjalainen

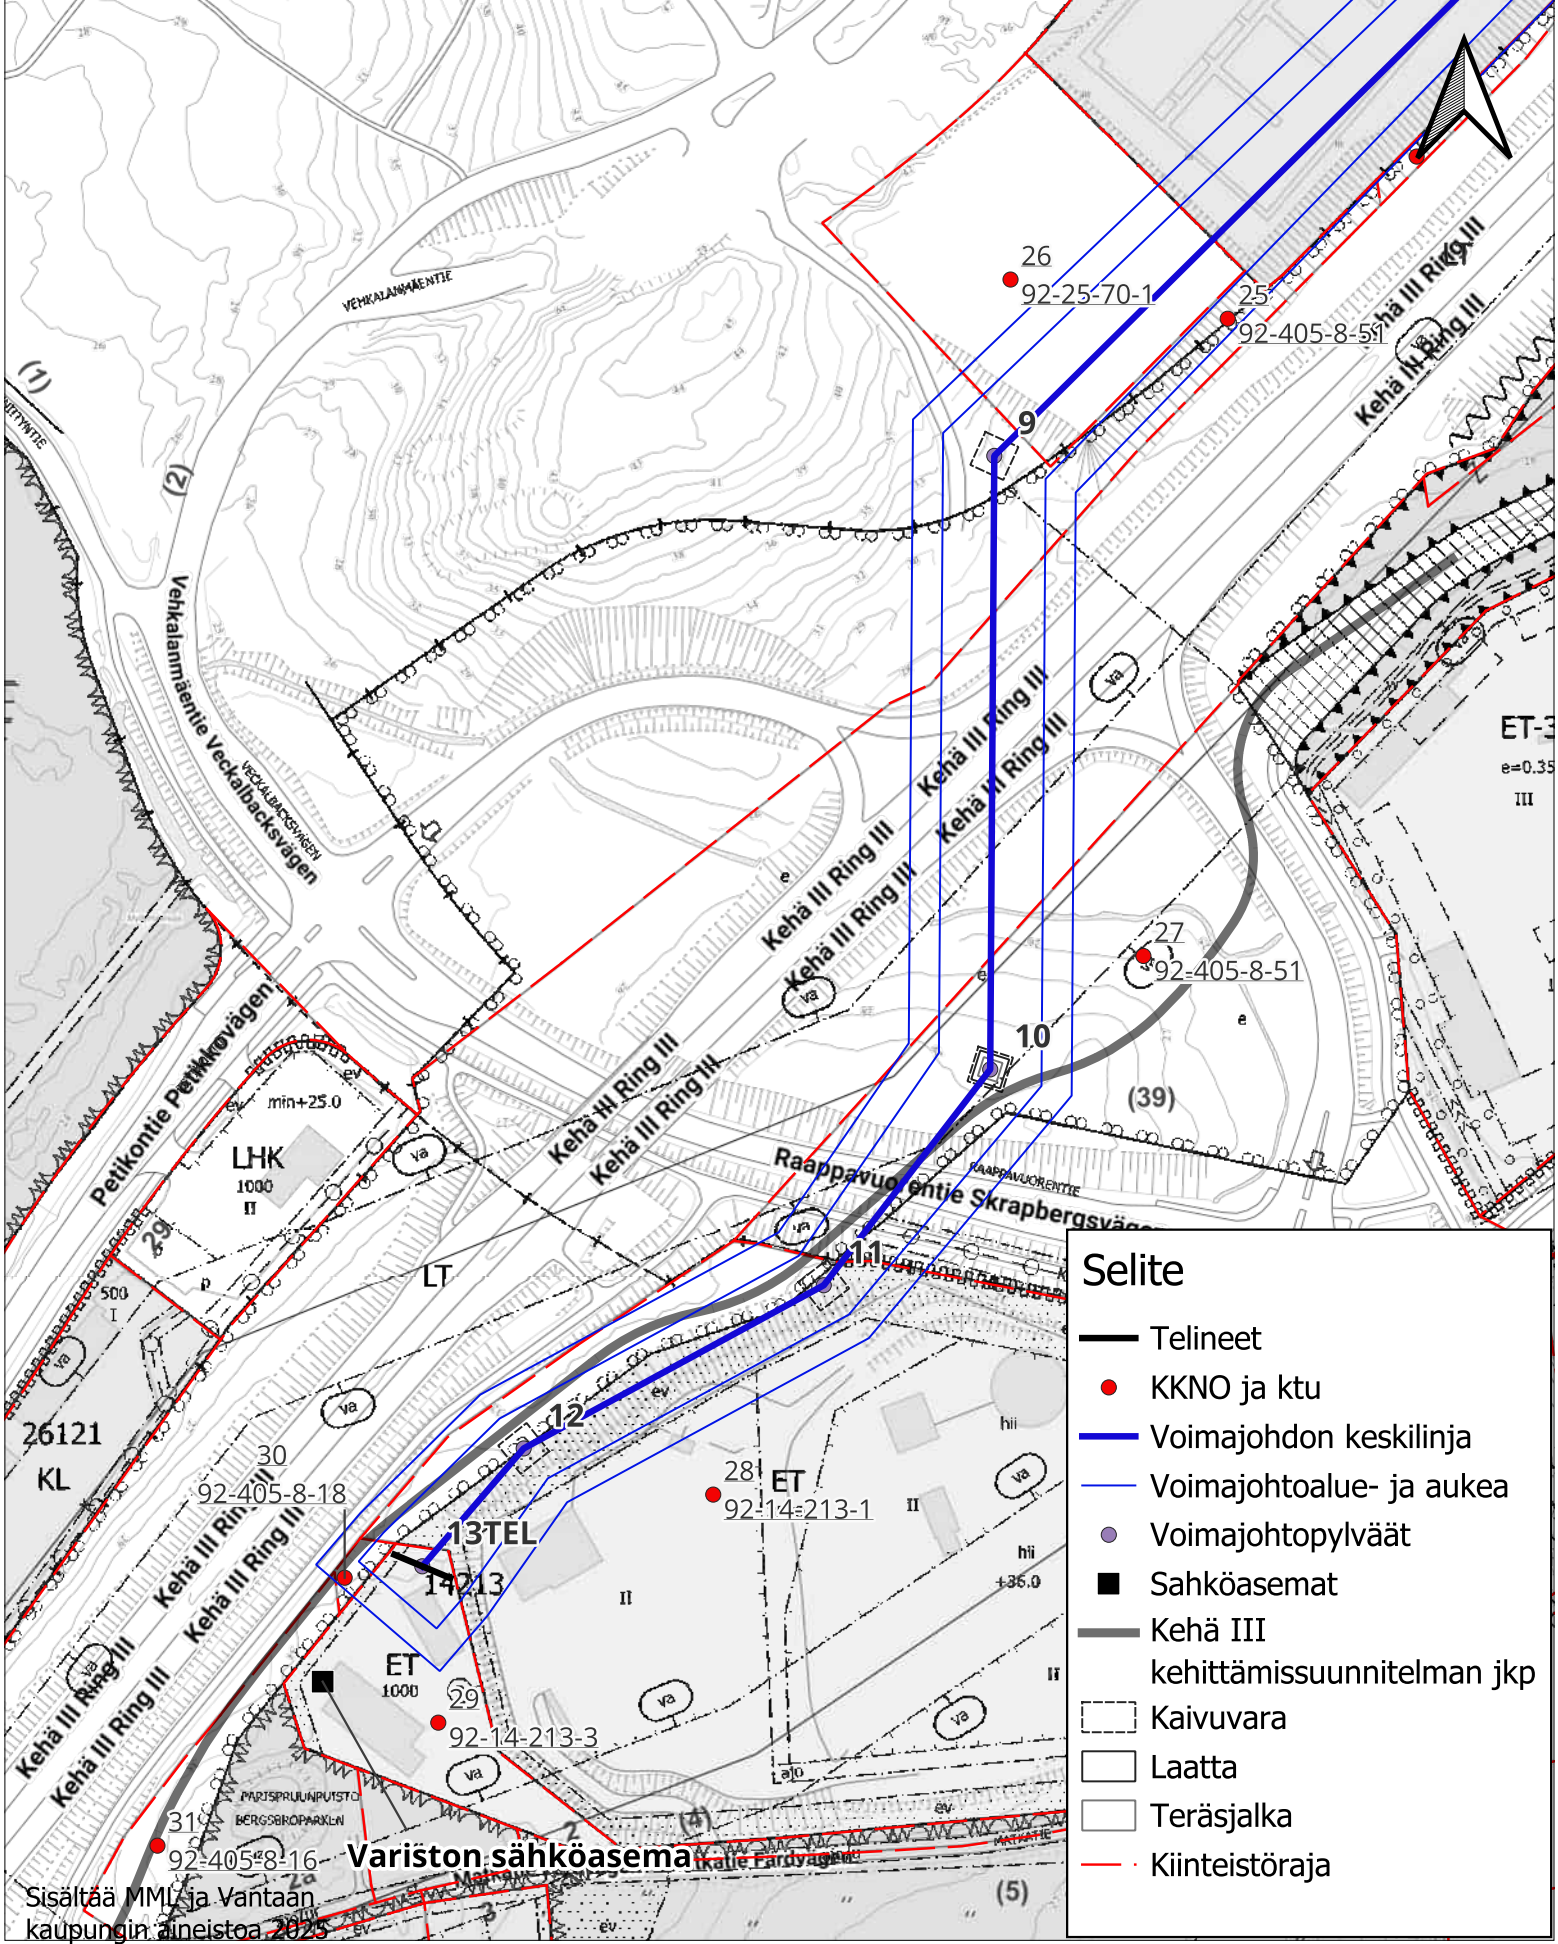

2x110 kV Voimajohto, Varisto-Keimola

0 50 100 m
1:2500

Tilaaja: Vantaan Energia Sähköverkot Oy	Koko A4	Piirustusnumero 4304-2-1	Tarkastaja Henri Sipilä
Toimittaja: Sweco Finland Oy	Pvm 18.11.2025	Suunnittelija Juha Pasma	Hyväksyjä Eero Karjalainen