

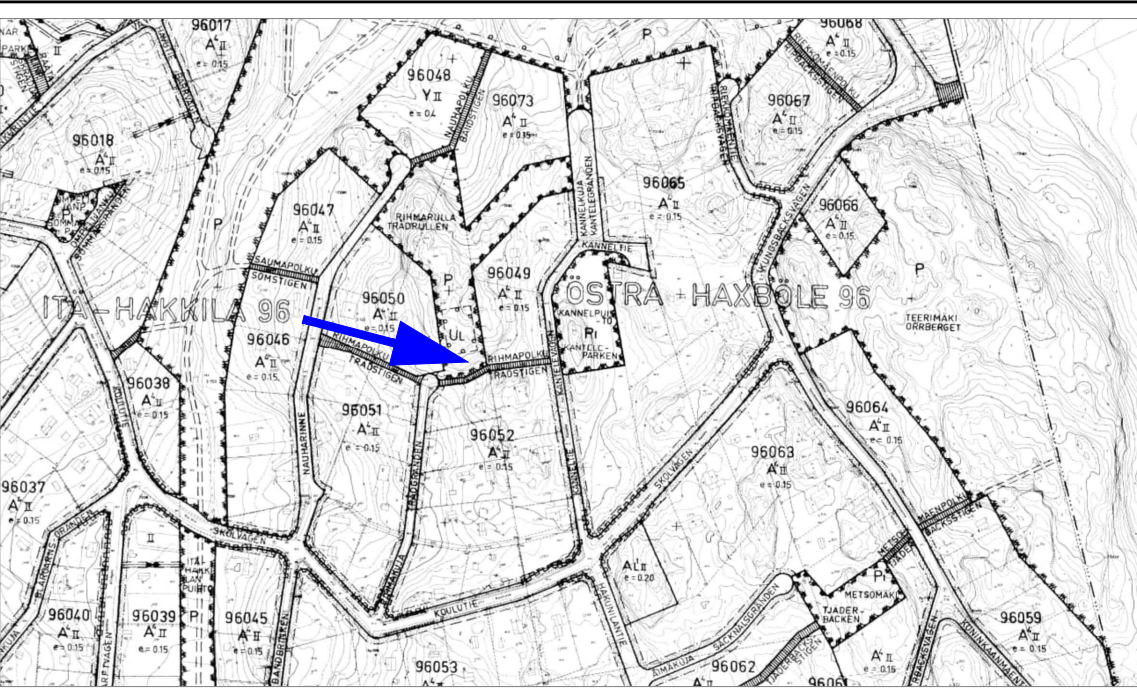
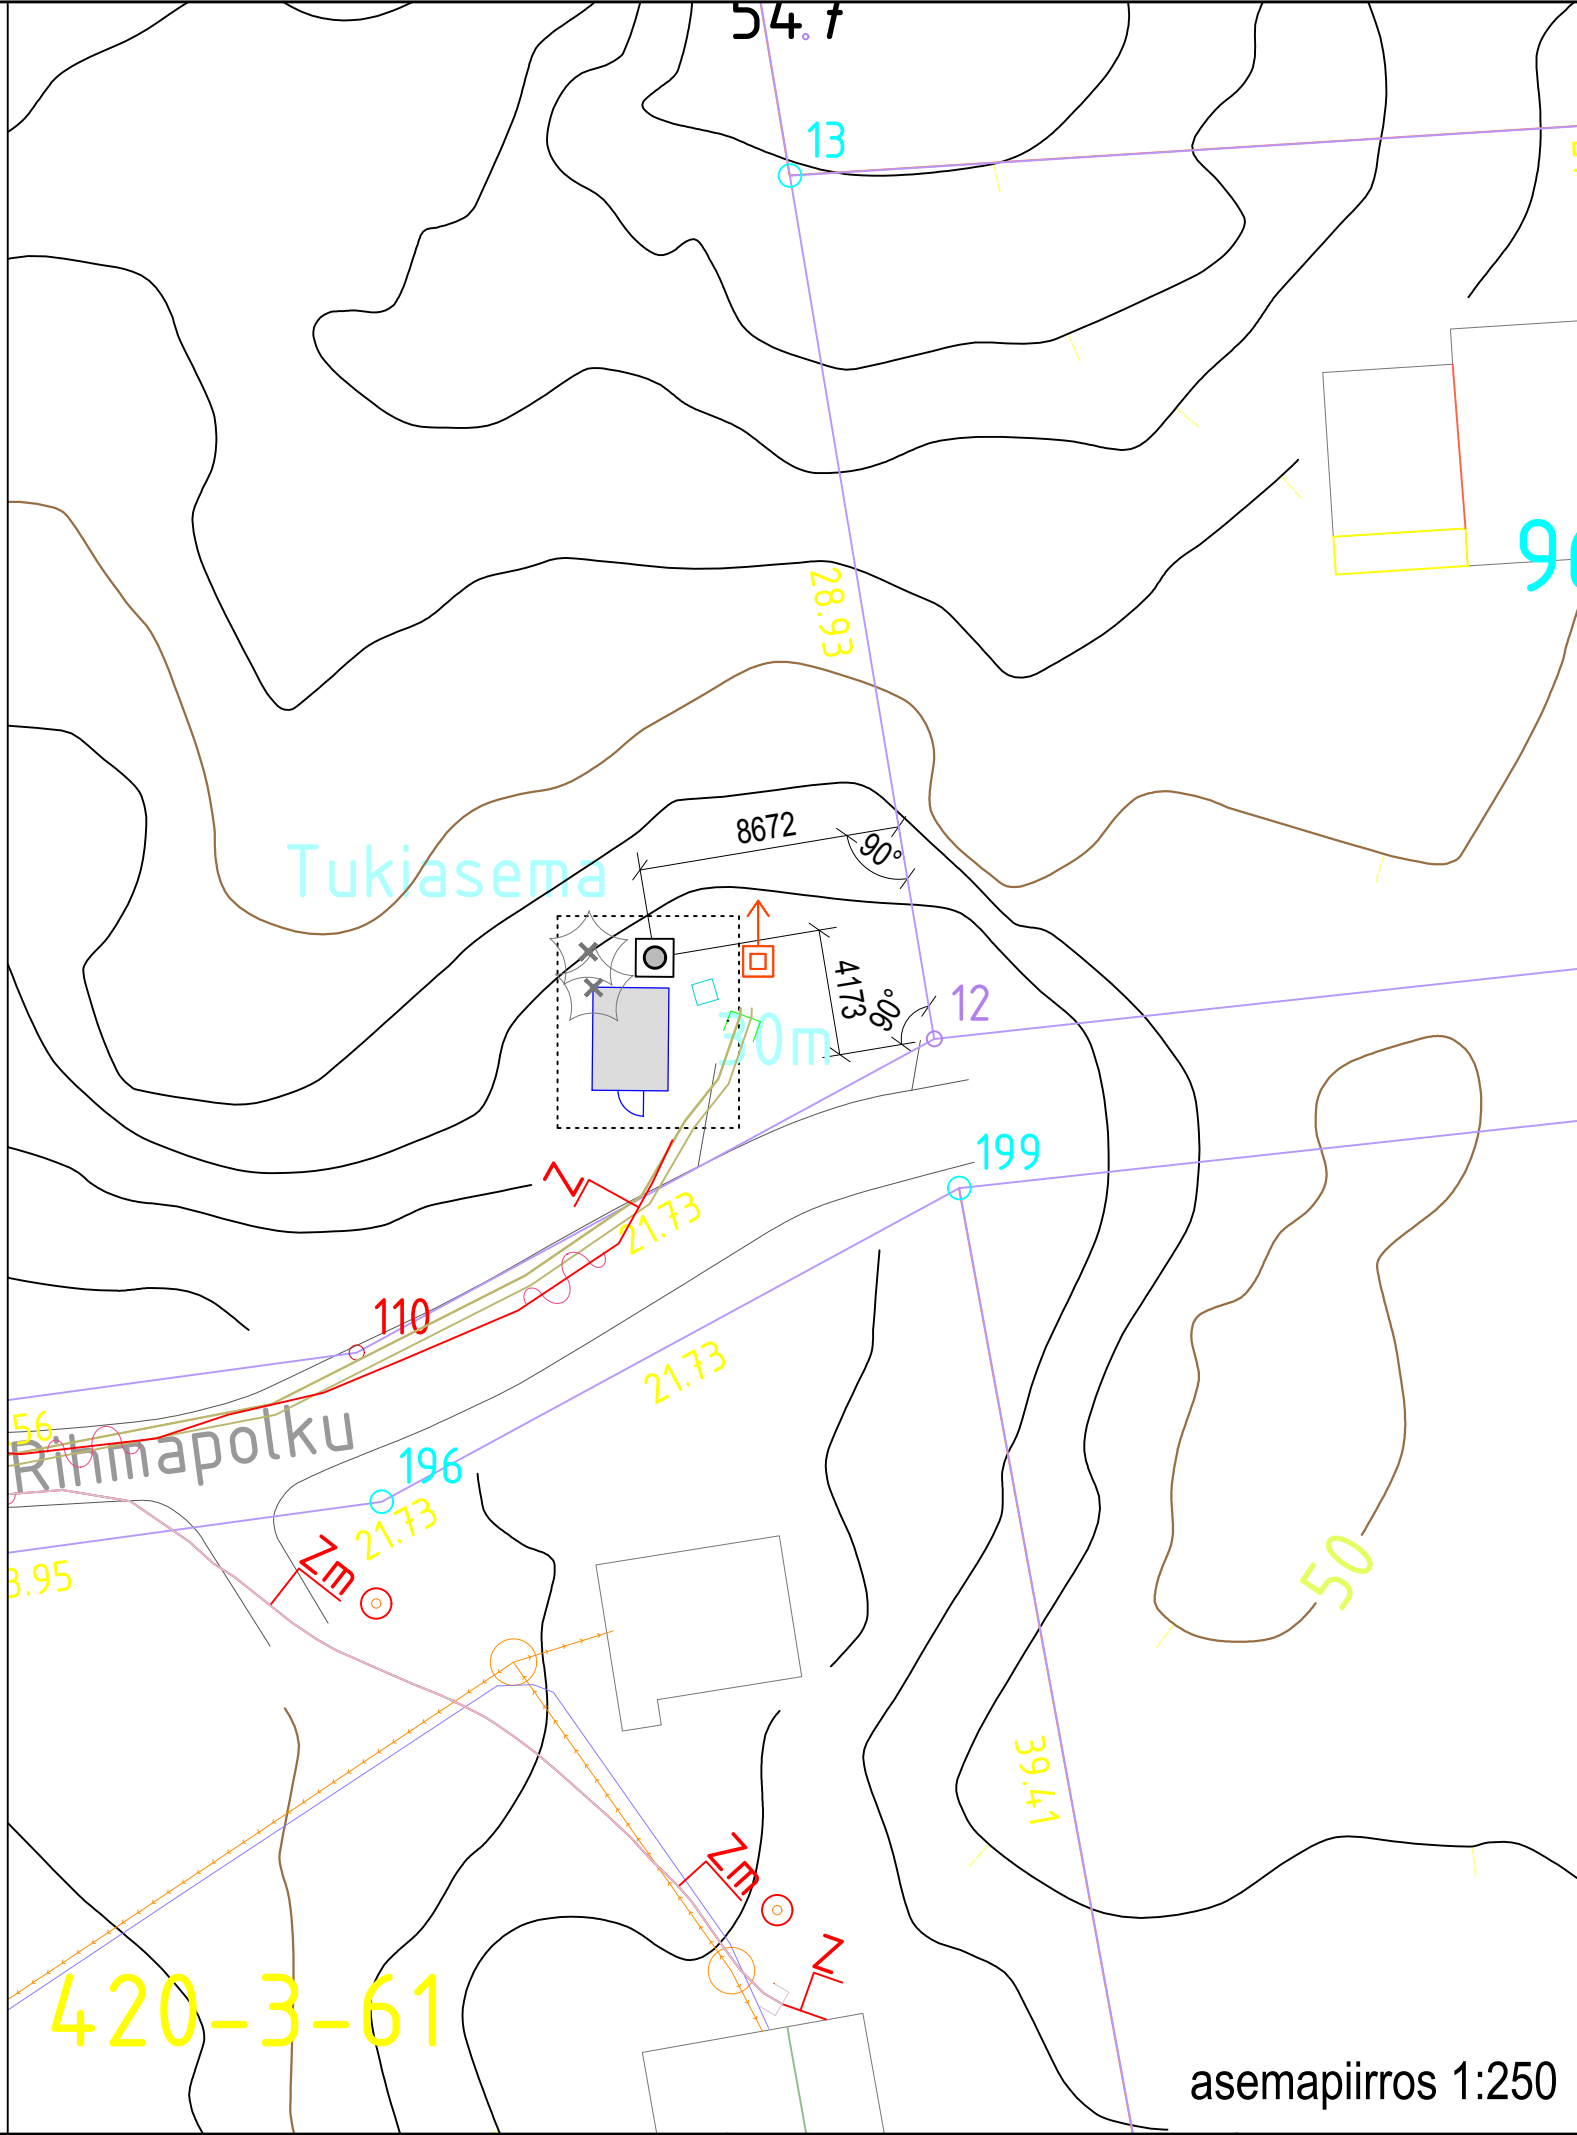


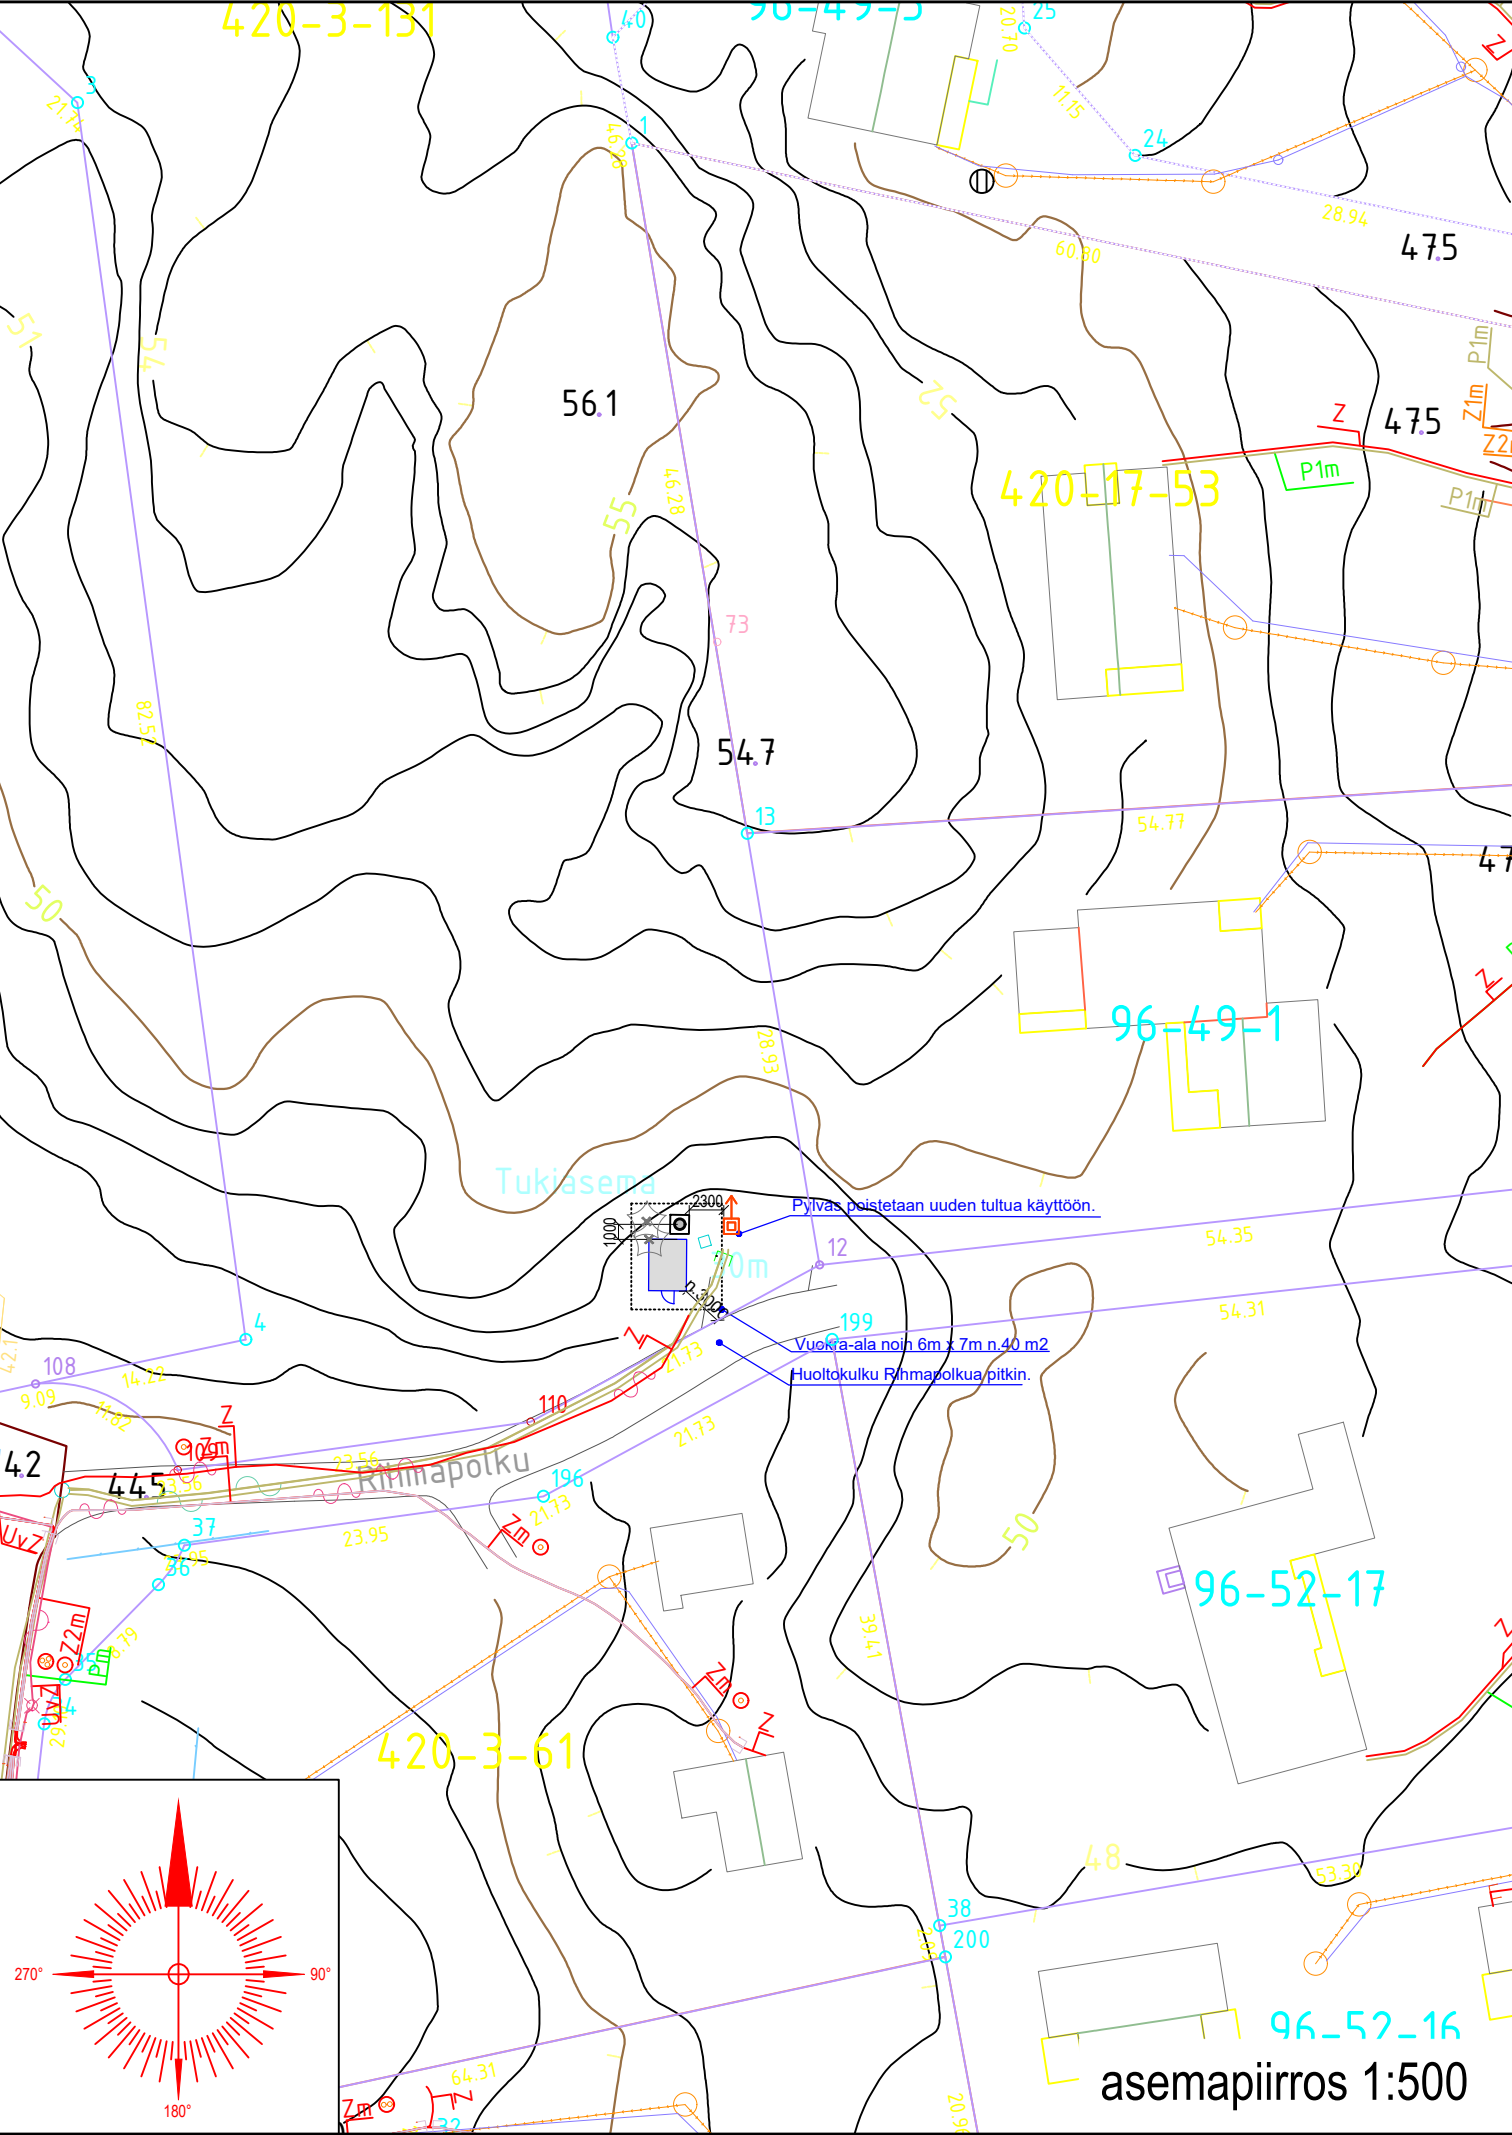

Tukiasema asemakaavassa VP(P)-alueella.

	Puistoalue.
	Istutettava puistoalue.
	Urheilualue.
	Leikkipuisto.
	Ohjeellinen leikkikenttä.

Tukiaseman (pylvään/laitesuojan) kohdalla johtotietojen mukaan ei ole maanalaisia rakenteita(vesi/viemäri/sähkö/kaasu/kaukolämpö). Maanalaisia rakenteita.Sähkö ja kuitukaapelit tulevat olevalle laitekaapille Rihmapolun reunustaa pitkin. Näillä johtotiedoilla ei saa suorittaa mitään kaivuuta: saadut johtotiedot on luovutettu vain suunnittelukäyttöön. Ennen kaivutöihin ryhtymistä kaivajan on haettava kaikki ajantasaiset tiedot eri johtotietopalveluista ja tarvittavat kaivuuluvat.

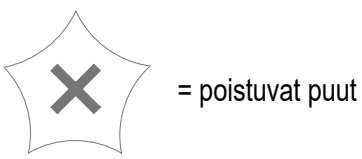

Putkiristikkomasto h = 42m
z = +47 m (maanpinnan korkeus merenpinnasta, korkeusjärjestelmä N2000)

Maston keskipisteen koordinaatit

ETRS GK25 N:6686679.5 , E:25506544.2

ETRS TM35FIN N:6685482.7 , E:395982.3

WGS84 60° 17' 33.388' 25° 7' 5.972"

K.osa/Kylä 420				Kortti/Tila 3		Tontti/Rn:o 131		Viranomaisen merkintöjä varten	
Rakennustoimenpide ERILLISLAITE				Piirustuslaji PÄÄPIIRUSTUS		No 1(3)		Korkeus- ja koord. järjestelmä N2000 / ETRS-GK25	
Rakennuskohteen nimi ja osoite Matkaviestintukiasema Hakkikylä Rihmapolku 3 01260 Vantaa				Piirustuksen sisältö ASEMAPIIRROS Pylvään ja laitesuojan sijainti Pylväs h=42 m Laitesuoja A= n 8,5m2		Mittakaavat 1:500 1:250			
Suunnitteluala ARK				Työn n:o		Piir. n:o 01		Muutos	
Pääsuunnittelija Reijlers Finland Oy, Tommi Nurmi				Kohteen suunnittelutunnus Telia Towers Finland Oy / Hakkikylä ID 18129					
Suunnittelija Reijlers Finland Oy, Mikko Pyykkö				Pvm 3.4.2024					