



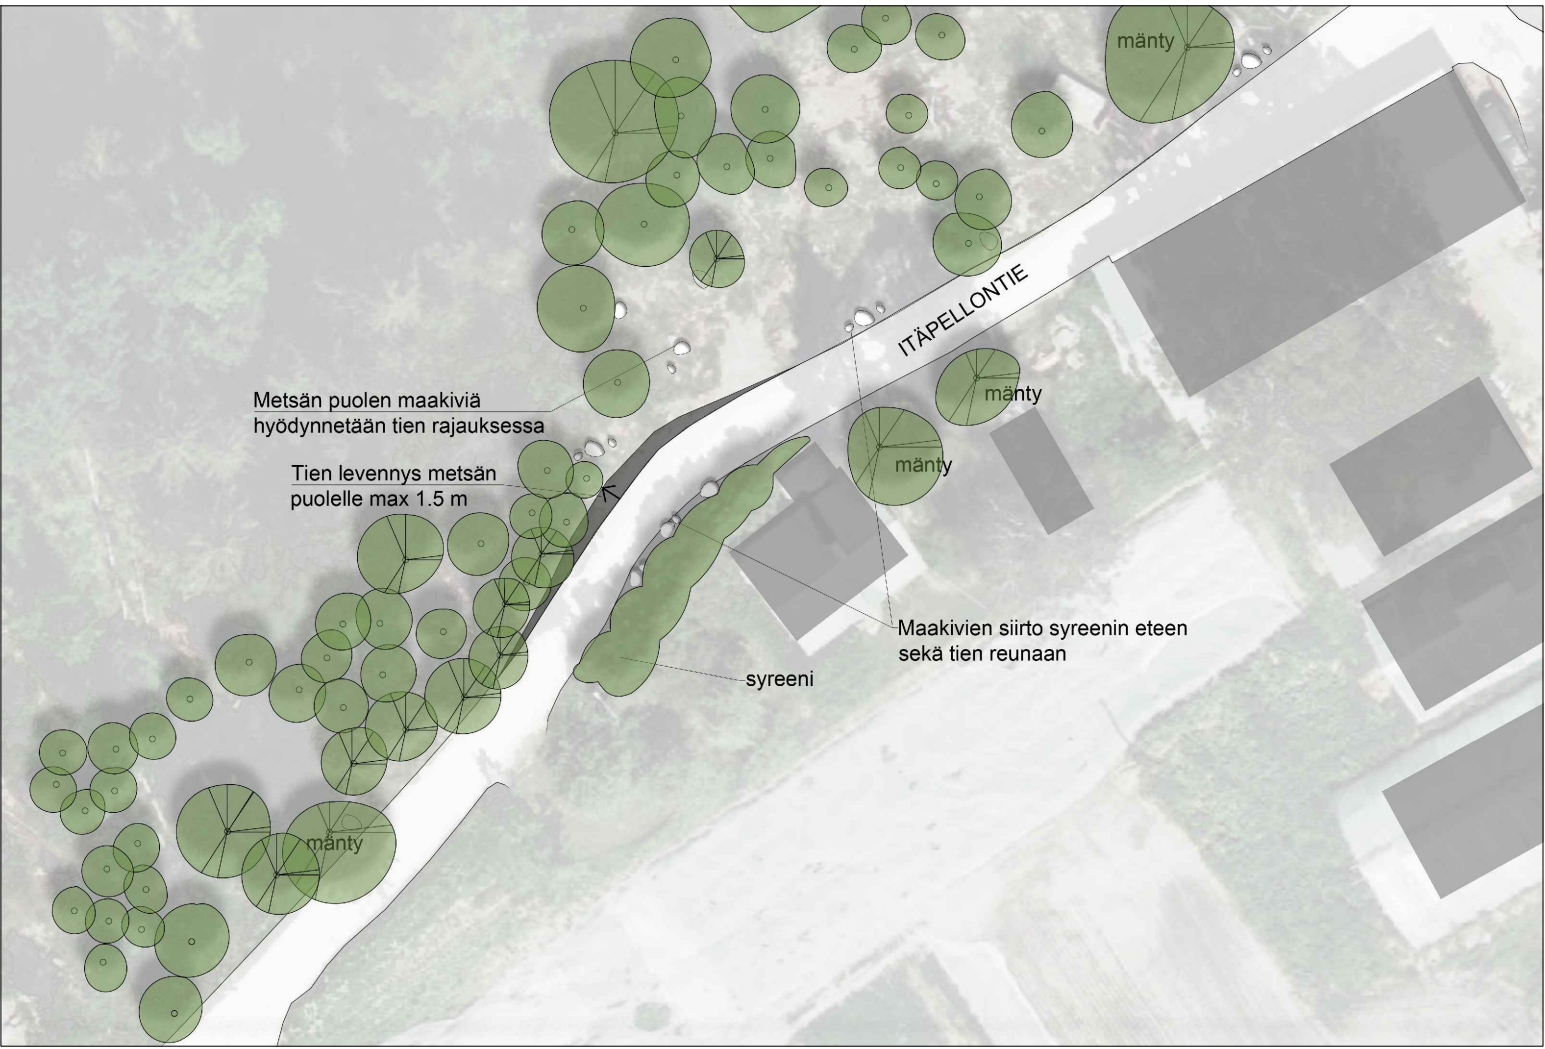

Suunnitelmaote A 1:500

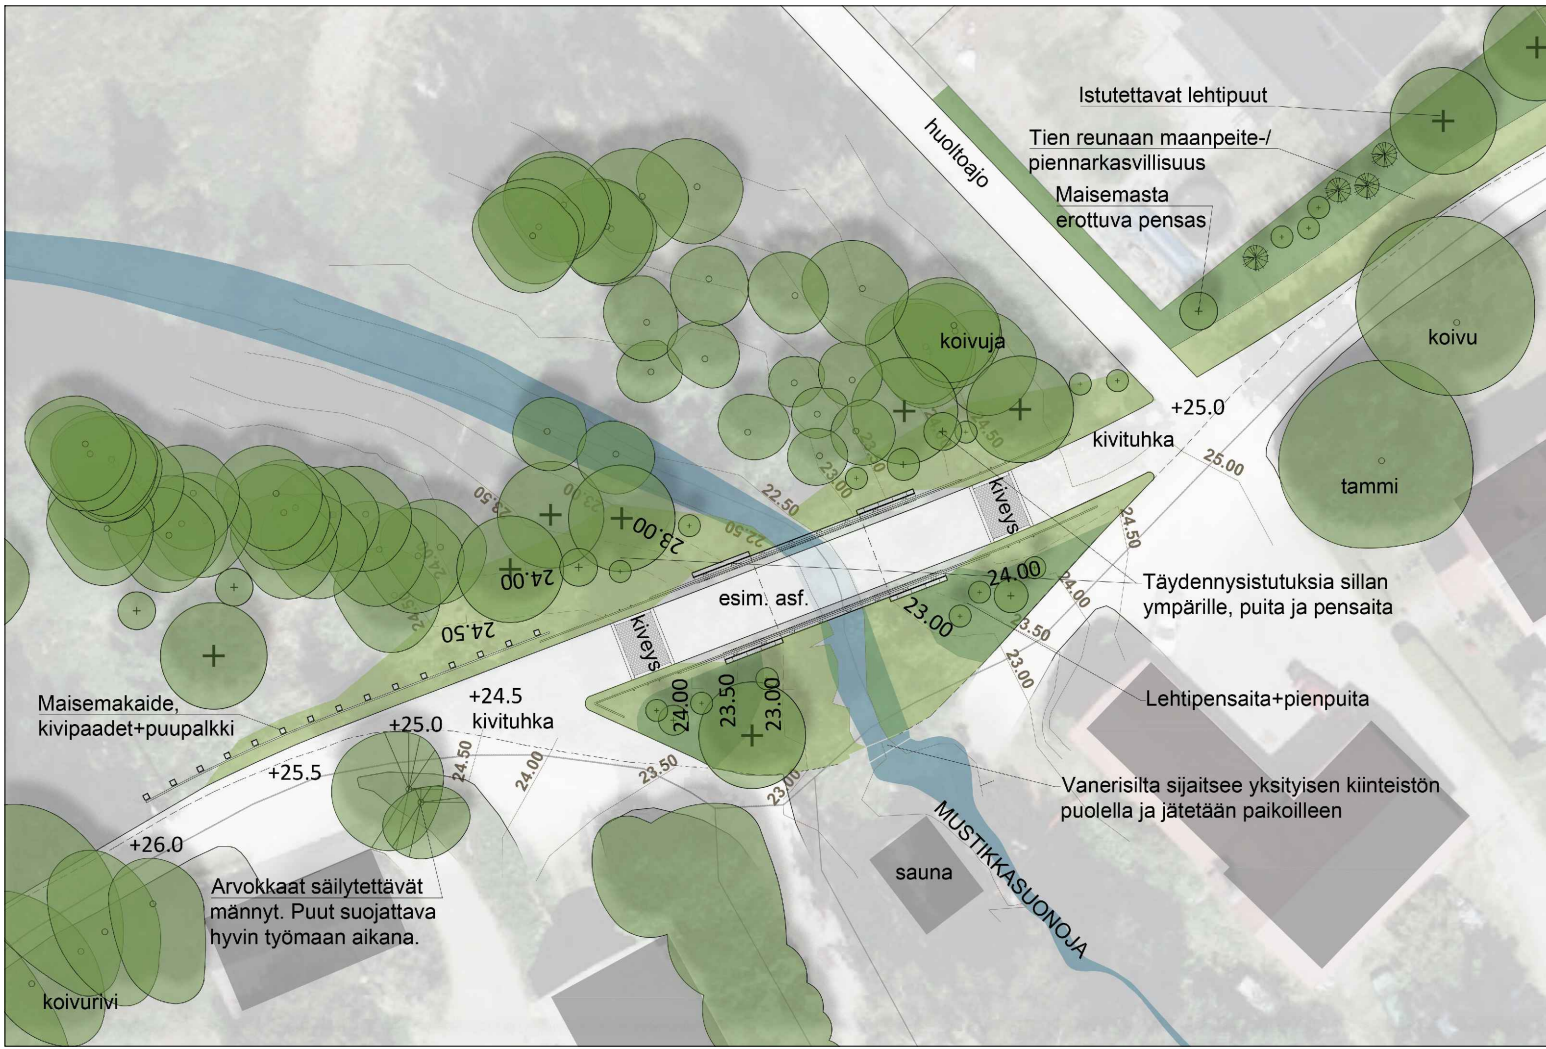

Suunnitelmaote B 1:500



 VANTAA KAUPUNKI KADUT JA PUISTOT		Hyv.		
		15.1.2026	Tark. T.Toivanen, P.Tammisto Suunn.	
40	YLÄSTÖ	402500 YLÄSTÖ 8, 402900 YLÄSTÖ 7 B, 403500 SUTARS 2	Mittakaava 1:1000 1:500	Koord.järj. ETRS-GK25 Korkeusjärj. N2000
ISONMÄNNYNPUISTO, TOLKINKYLÄNPOLTO Baana välillä Ylästönranta-Padisenpuisto			Liitt.piiir.nro	
YLEISSUUNNITELMA Asemapiirustus				
4	Viheraluesuunnitelmat		Piir.nro	
42	Viheralueiden yleissuunnitelma		59565-2	
GEOTEK- NIIKKA	Hyv.			Tark. K.Muurinen Suunn. R.Pellinen
	Tark.		15.1.2026	15.1.2026