
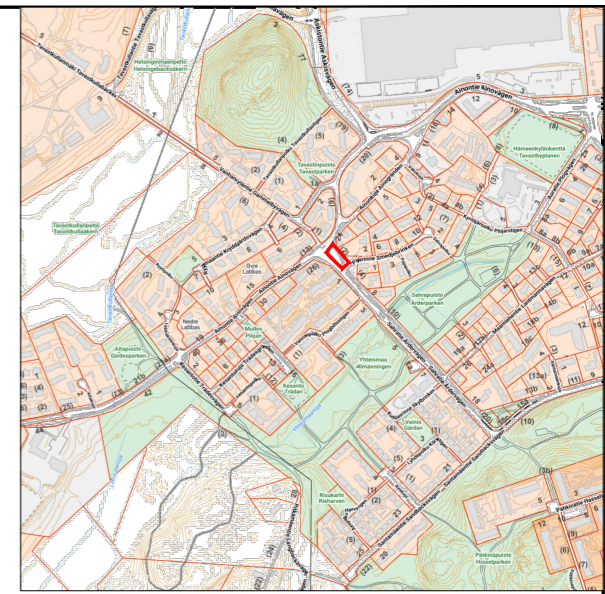


Liikenneturvallisuuskohteet 2027

nro	kosa	paikka	toimenpide	kust.arvio	peruste
1	12	Sahratie - Ainontie	jalankulku- ja pyörätien jatkaminen	20 000	puuttuva jkpp yhteys
2	15	Patotie	kavennettu suojatie	15 000	Louhelan asemalle johtava suojatie, heikot näkemät alikulussa
3	61	Ratatie	keskisaarekkeellinen suojatie	25 000	vilkas turvaton suojatie, palautteet
4	83	Korpivaarantie - Korpikontiontie	korotettu liittymäalue	75 000	Leppäkorven koulun oppilaiden reitti, liikenneturvallisuuskysely
5	64	Porttikaari	ajoradan kaventaminen	65 000	turvattomat suojatiet, ajonopeudet, palautteet
		Yhteensä		200 000	

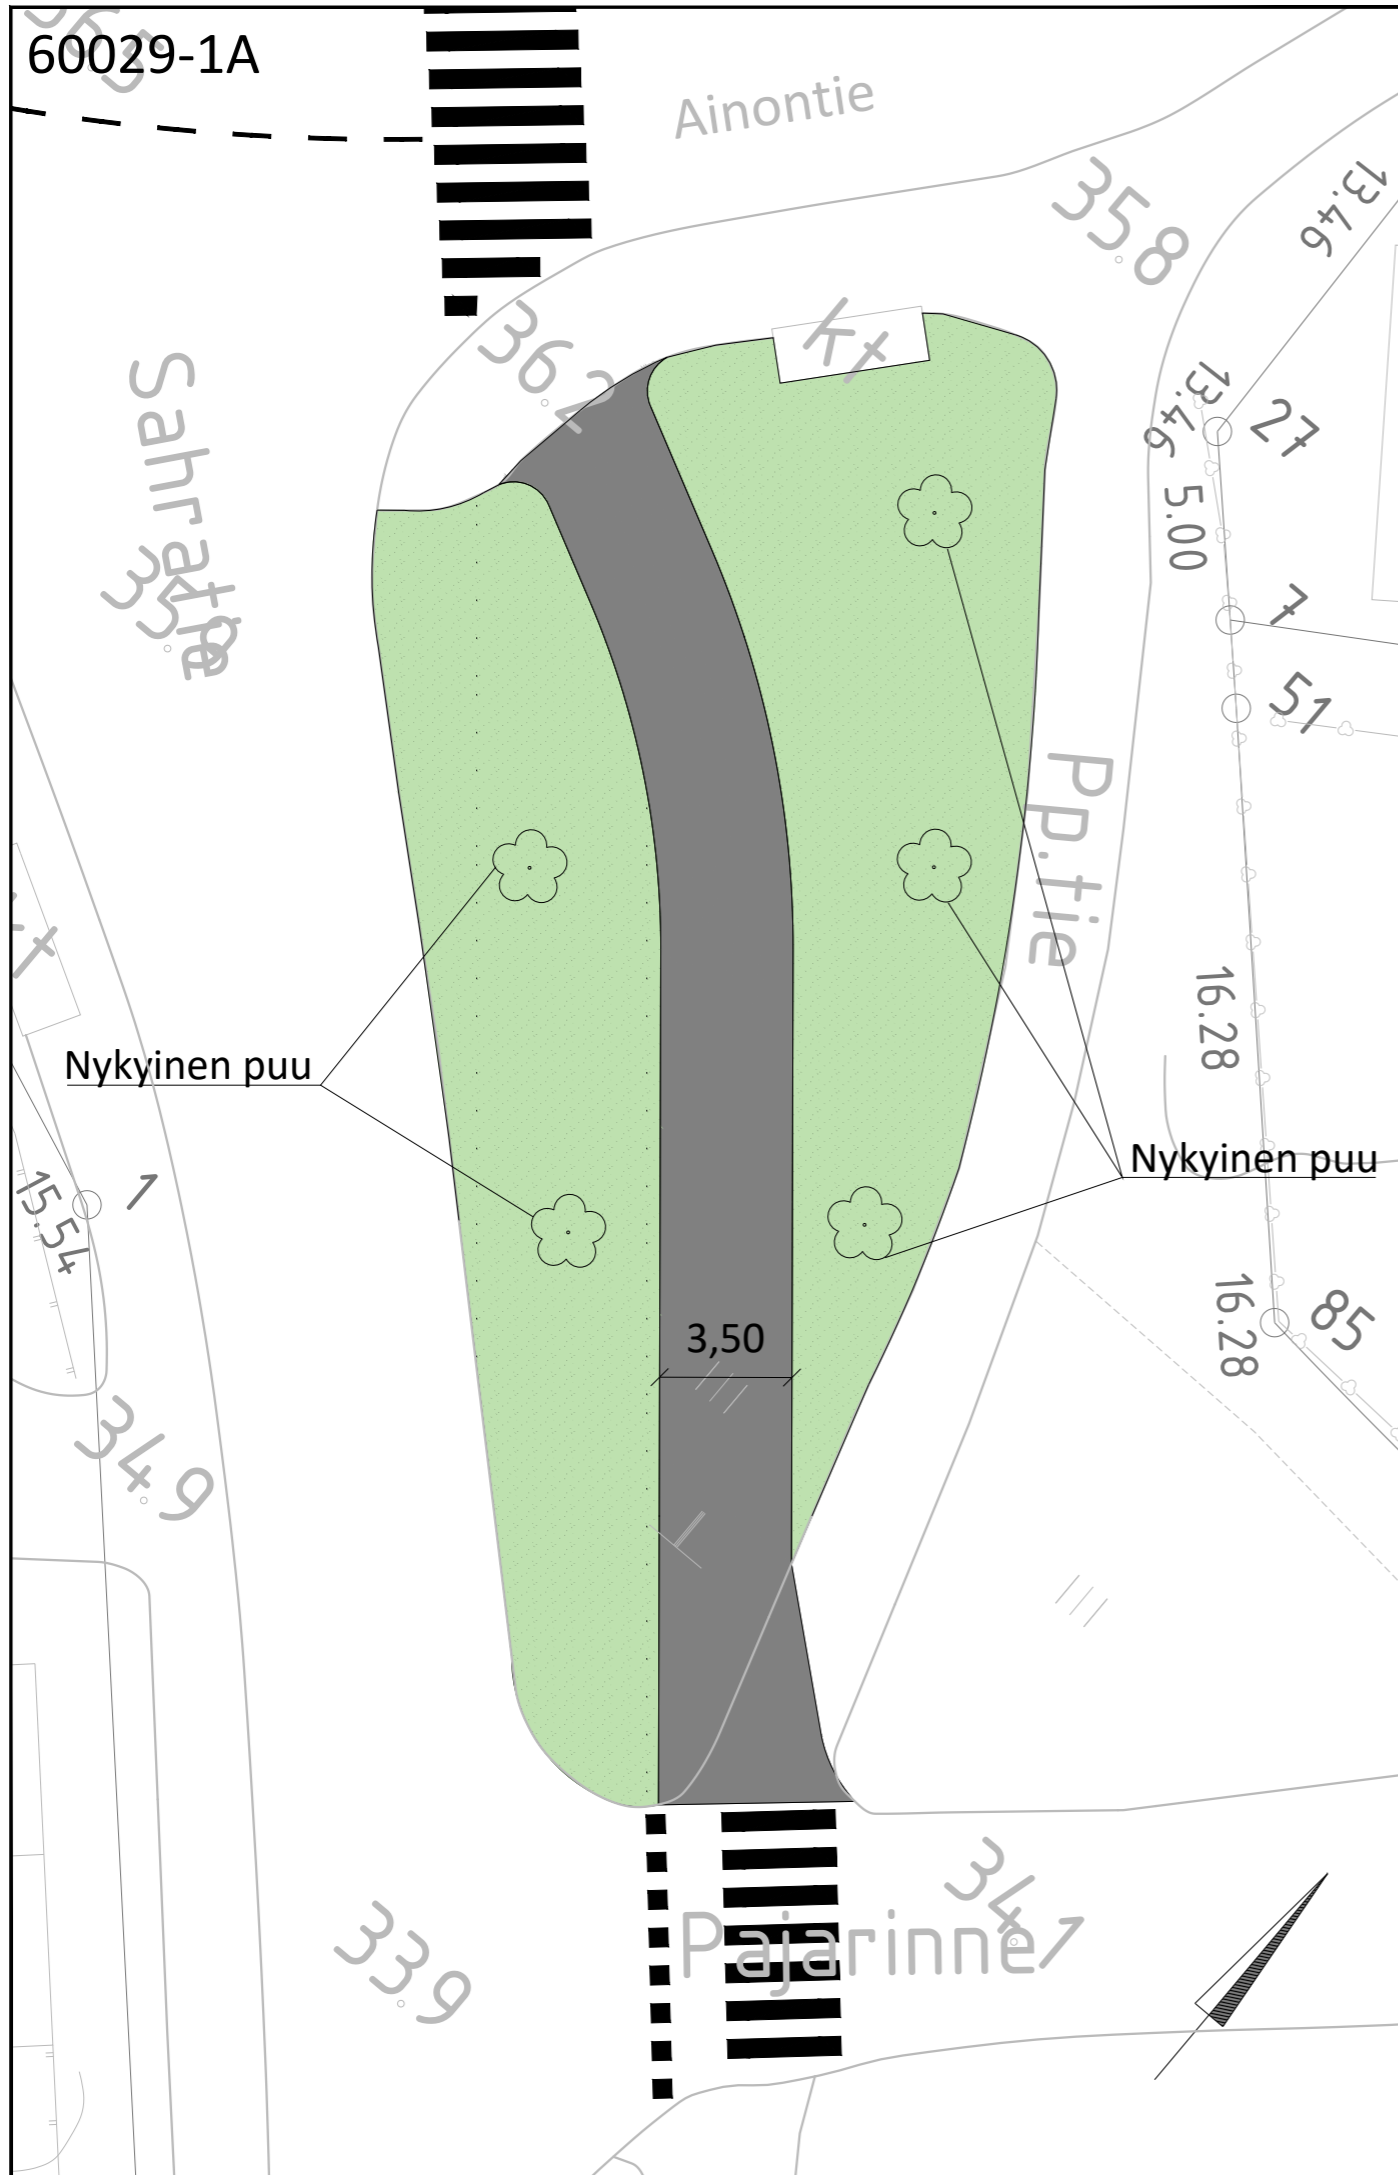

VANTAAN KAUPUNKI
KADUT JA PUISTOT

1.10.2025	Hyv. Susanna Koponen
1.10.2025	Tark. Teemu Vihervaara
1.10.2025	Suunn. Satu Kauppila

12 HÄMEENKYLÄ

SAHRATIE-AINONTIE
JALKAKÄYTÄVÄN JA PYÖRÄTIEN LINJAUS

ASEMAPIIRUSTUS



Mittakaava
1:200

Koord.järj.
ETRS-GK25
Korkeusjärj.
N2000


Liitt.piiir.nro


101	KATUJEN YLEISSUUNNITELMAT	Piir.nro
		60029-1



GEOTEK- NIIKKA	Hyv.				Tark.
	Tark.				Suunn.

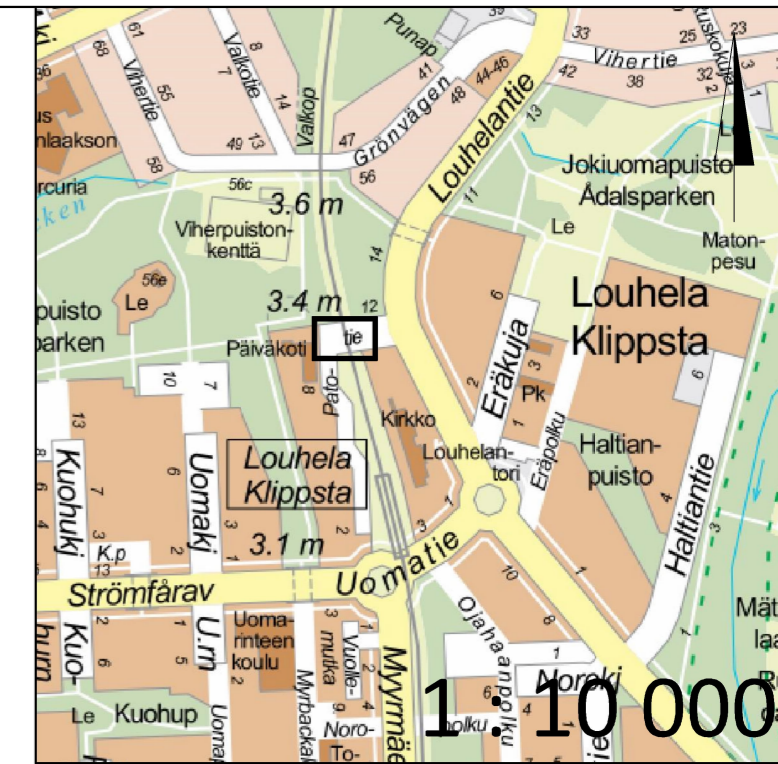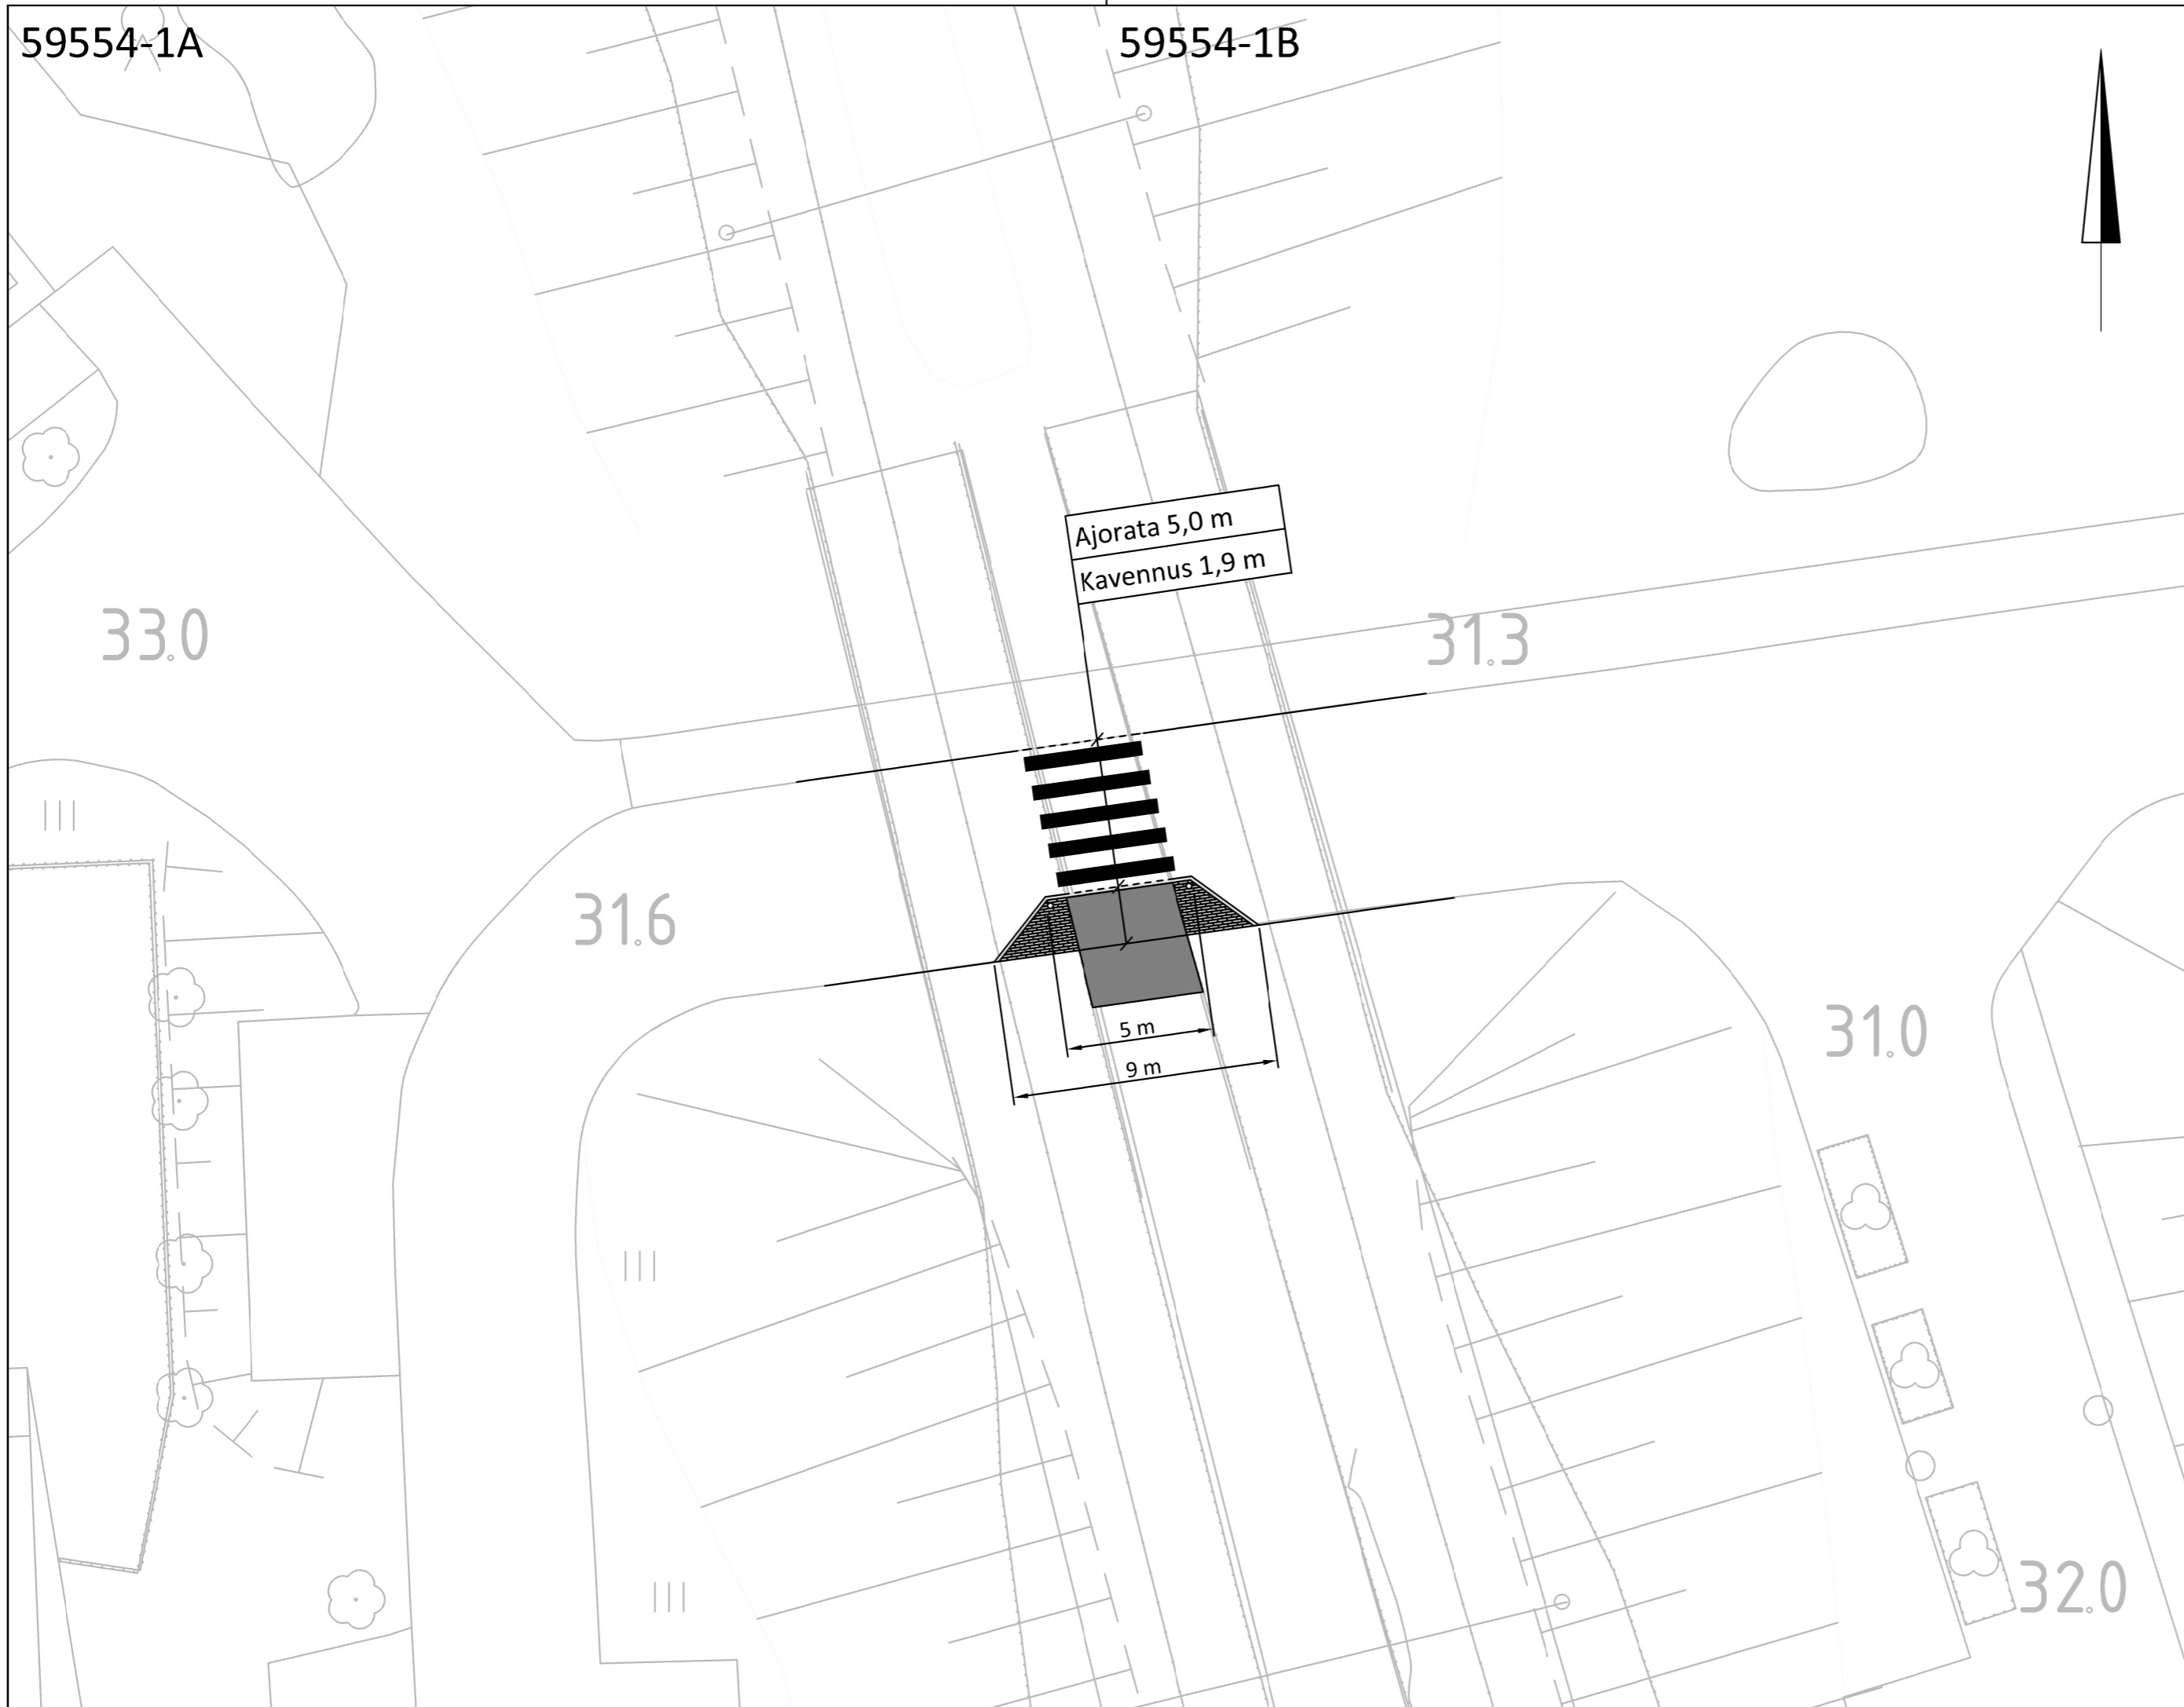




 VANTAAN KAUPUNKI KADUT JA PUISTOT	28.10.2025	Hyv. Susanna Koponen	
	28.10.2025	Tark. Teemu Vihervaara	
	28.10.2025	Suunn. Ville Tevajärvi	
18	MYYRMÄKI	Mittakaava 1:200	Koord.järj. ETRS-GK25
	PATOTIE		Korkeusjärj. N2000
	RADAN ALITUS		
	ASEMAPIIRUSTUS		Liitt.piiir.nro
101	KATUJEN YLEISSUUNNITELMAT		Piir.nro
			59554-1
GEOTEK- NIIKKA	Hyv.		Tark.
	Tark.		Suunn.

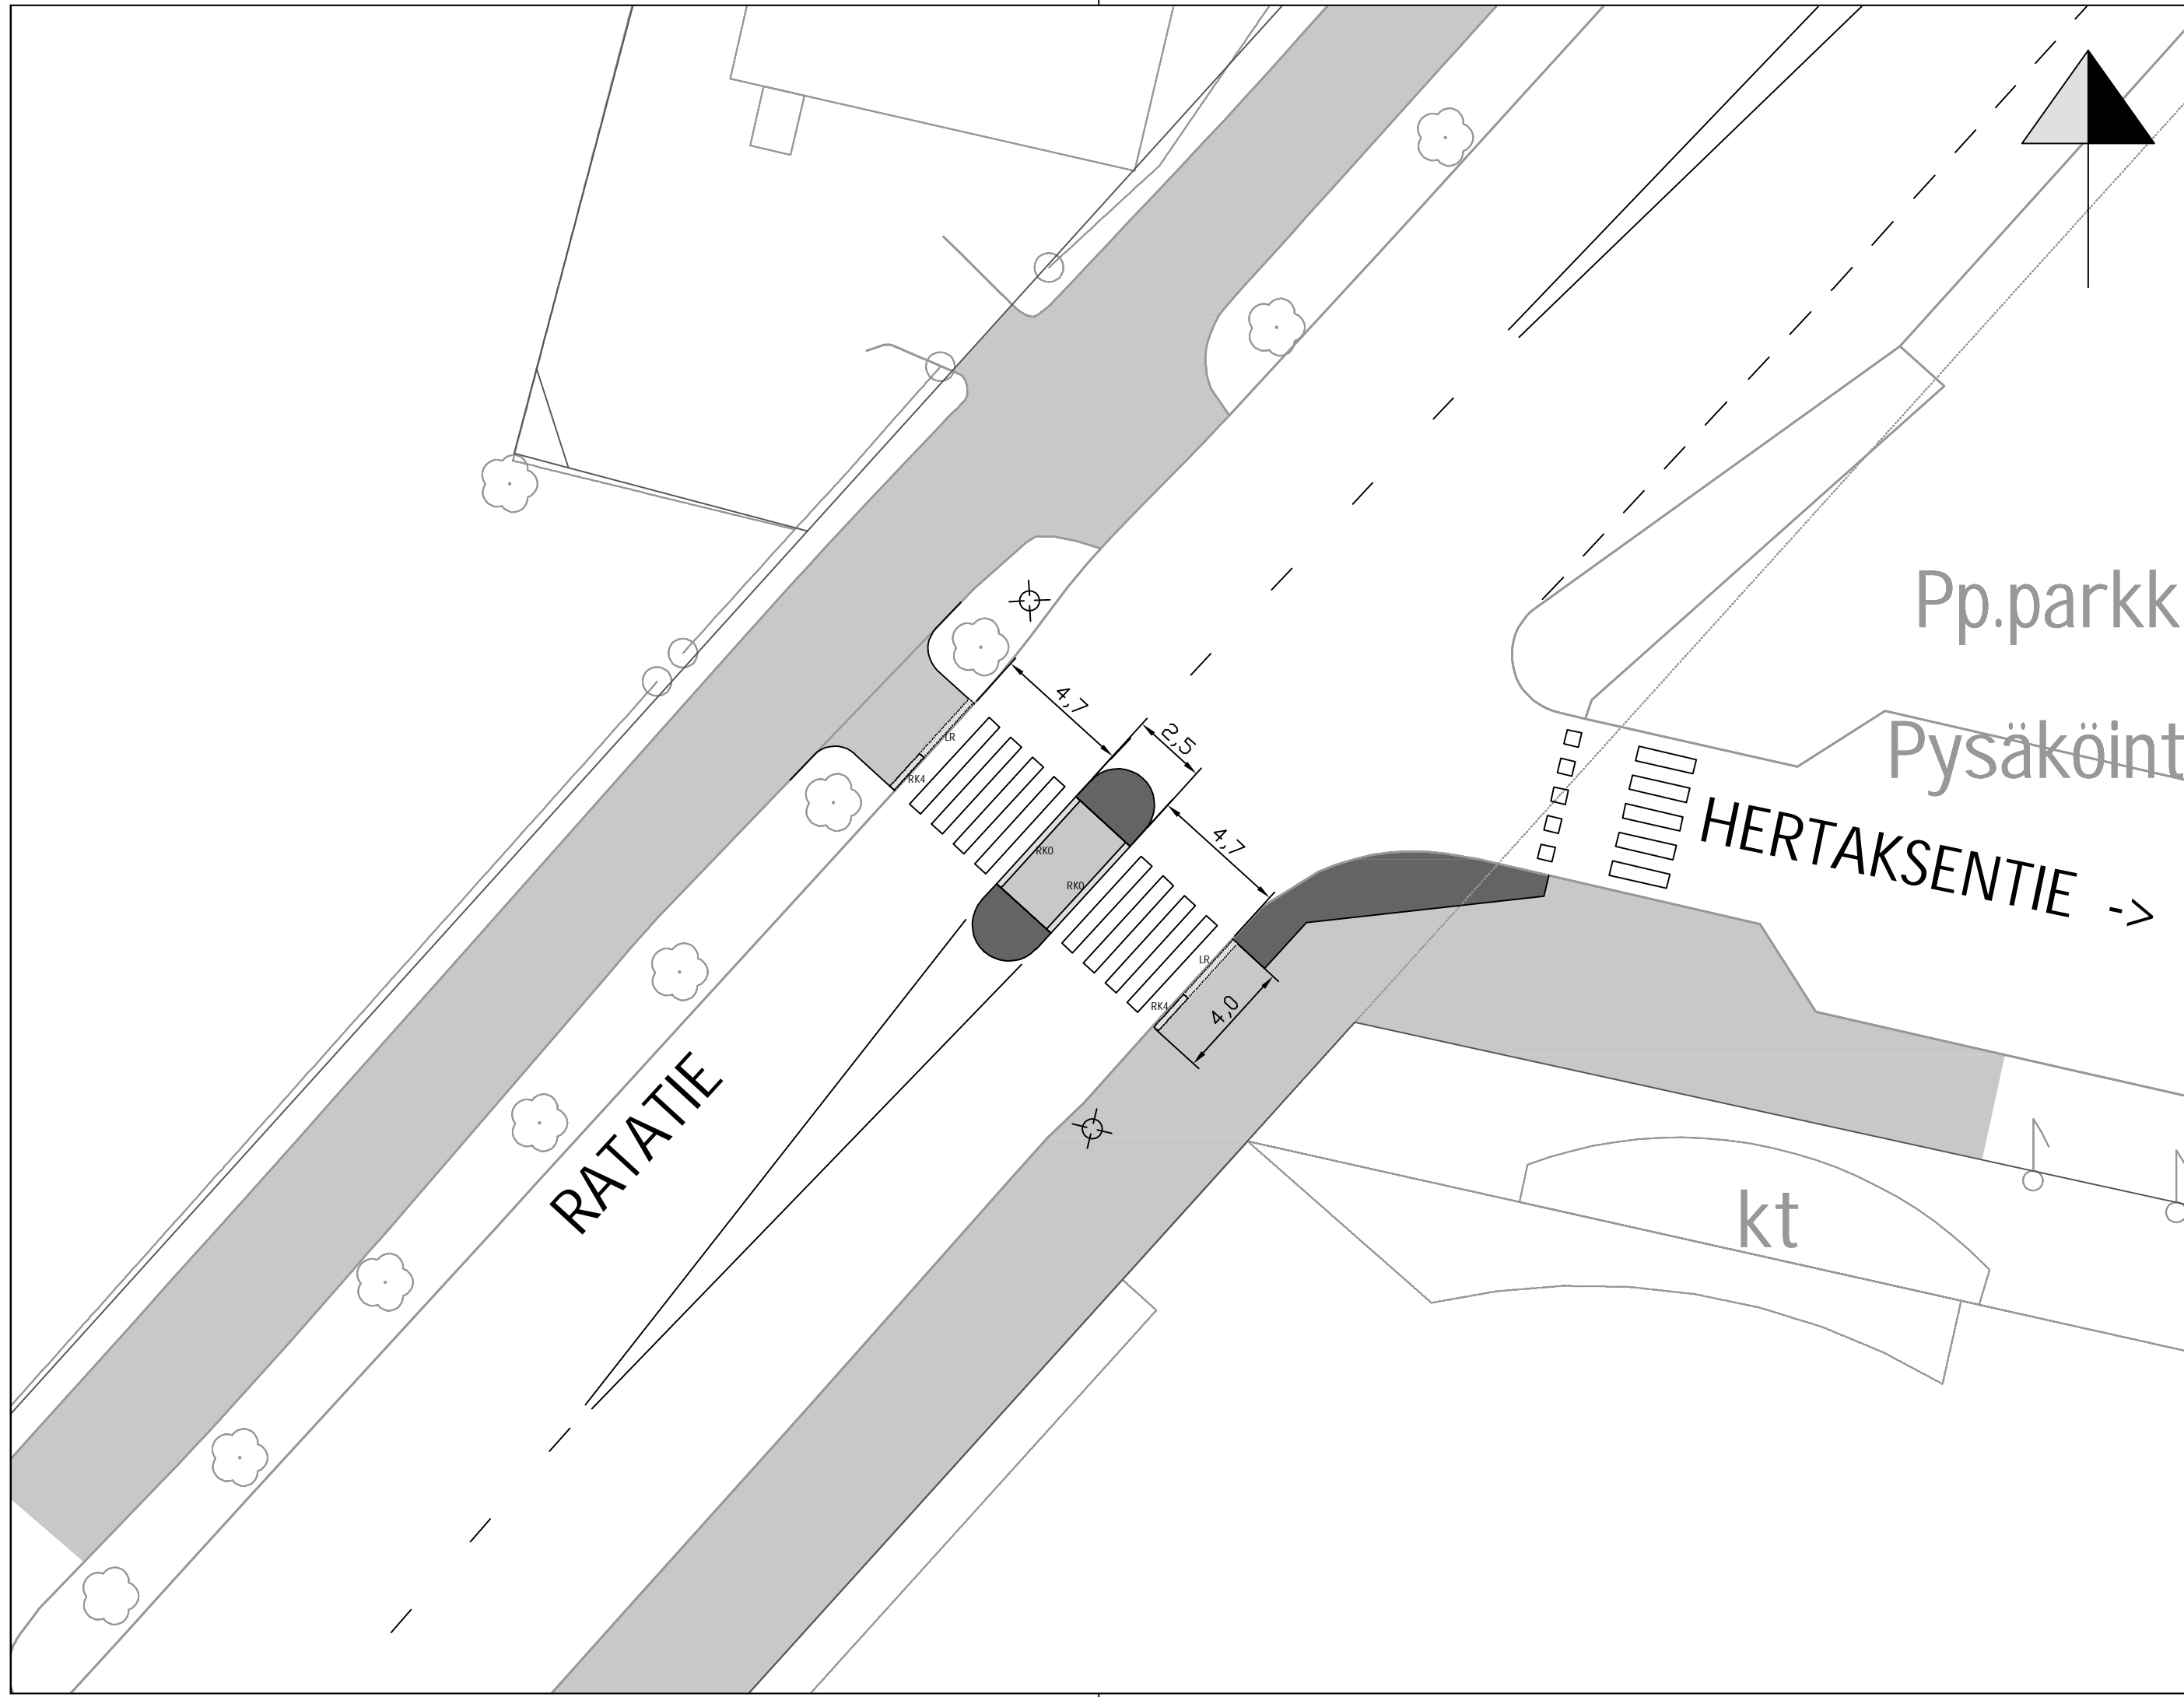


 VANTAAN KAUPUNKI KADUT JA PUISTOT	2.6.2025	Hyv. Susanna Koponen
	2.6.2025	Tark. Heidi Hellgren-Suomalainen
	2.6.2025	Suunn. Samuli Haveri
61 TIKKURILA	Mittakaava	Koord.järj.
RATATIEN SUOJATIE	1:200	ETRS-GK25
HERTAKSENTIEN LIITTYMÄ		Korkeusjärj.
ASEMAPIIRUSTUS	Liitt.piiir.nro	N2000
	Piir.nro	
101	KATUJEN YLEISSUUNNITELMAT	
GEOTEK- NIikka	Hyv.	
	Tark.	
		Tark.
		Suunn.

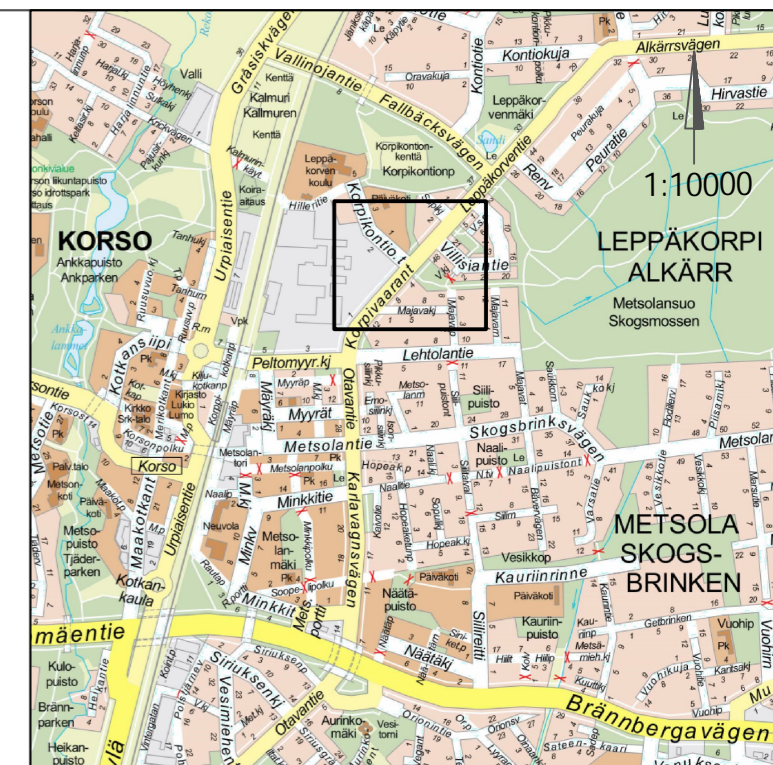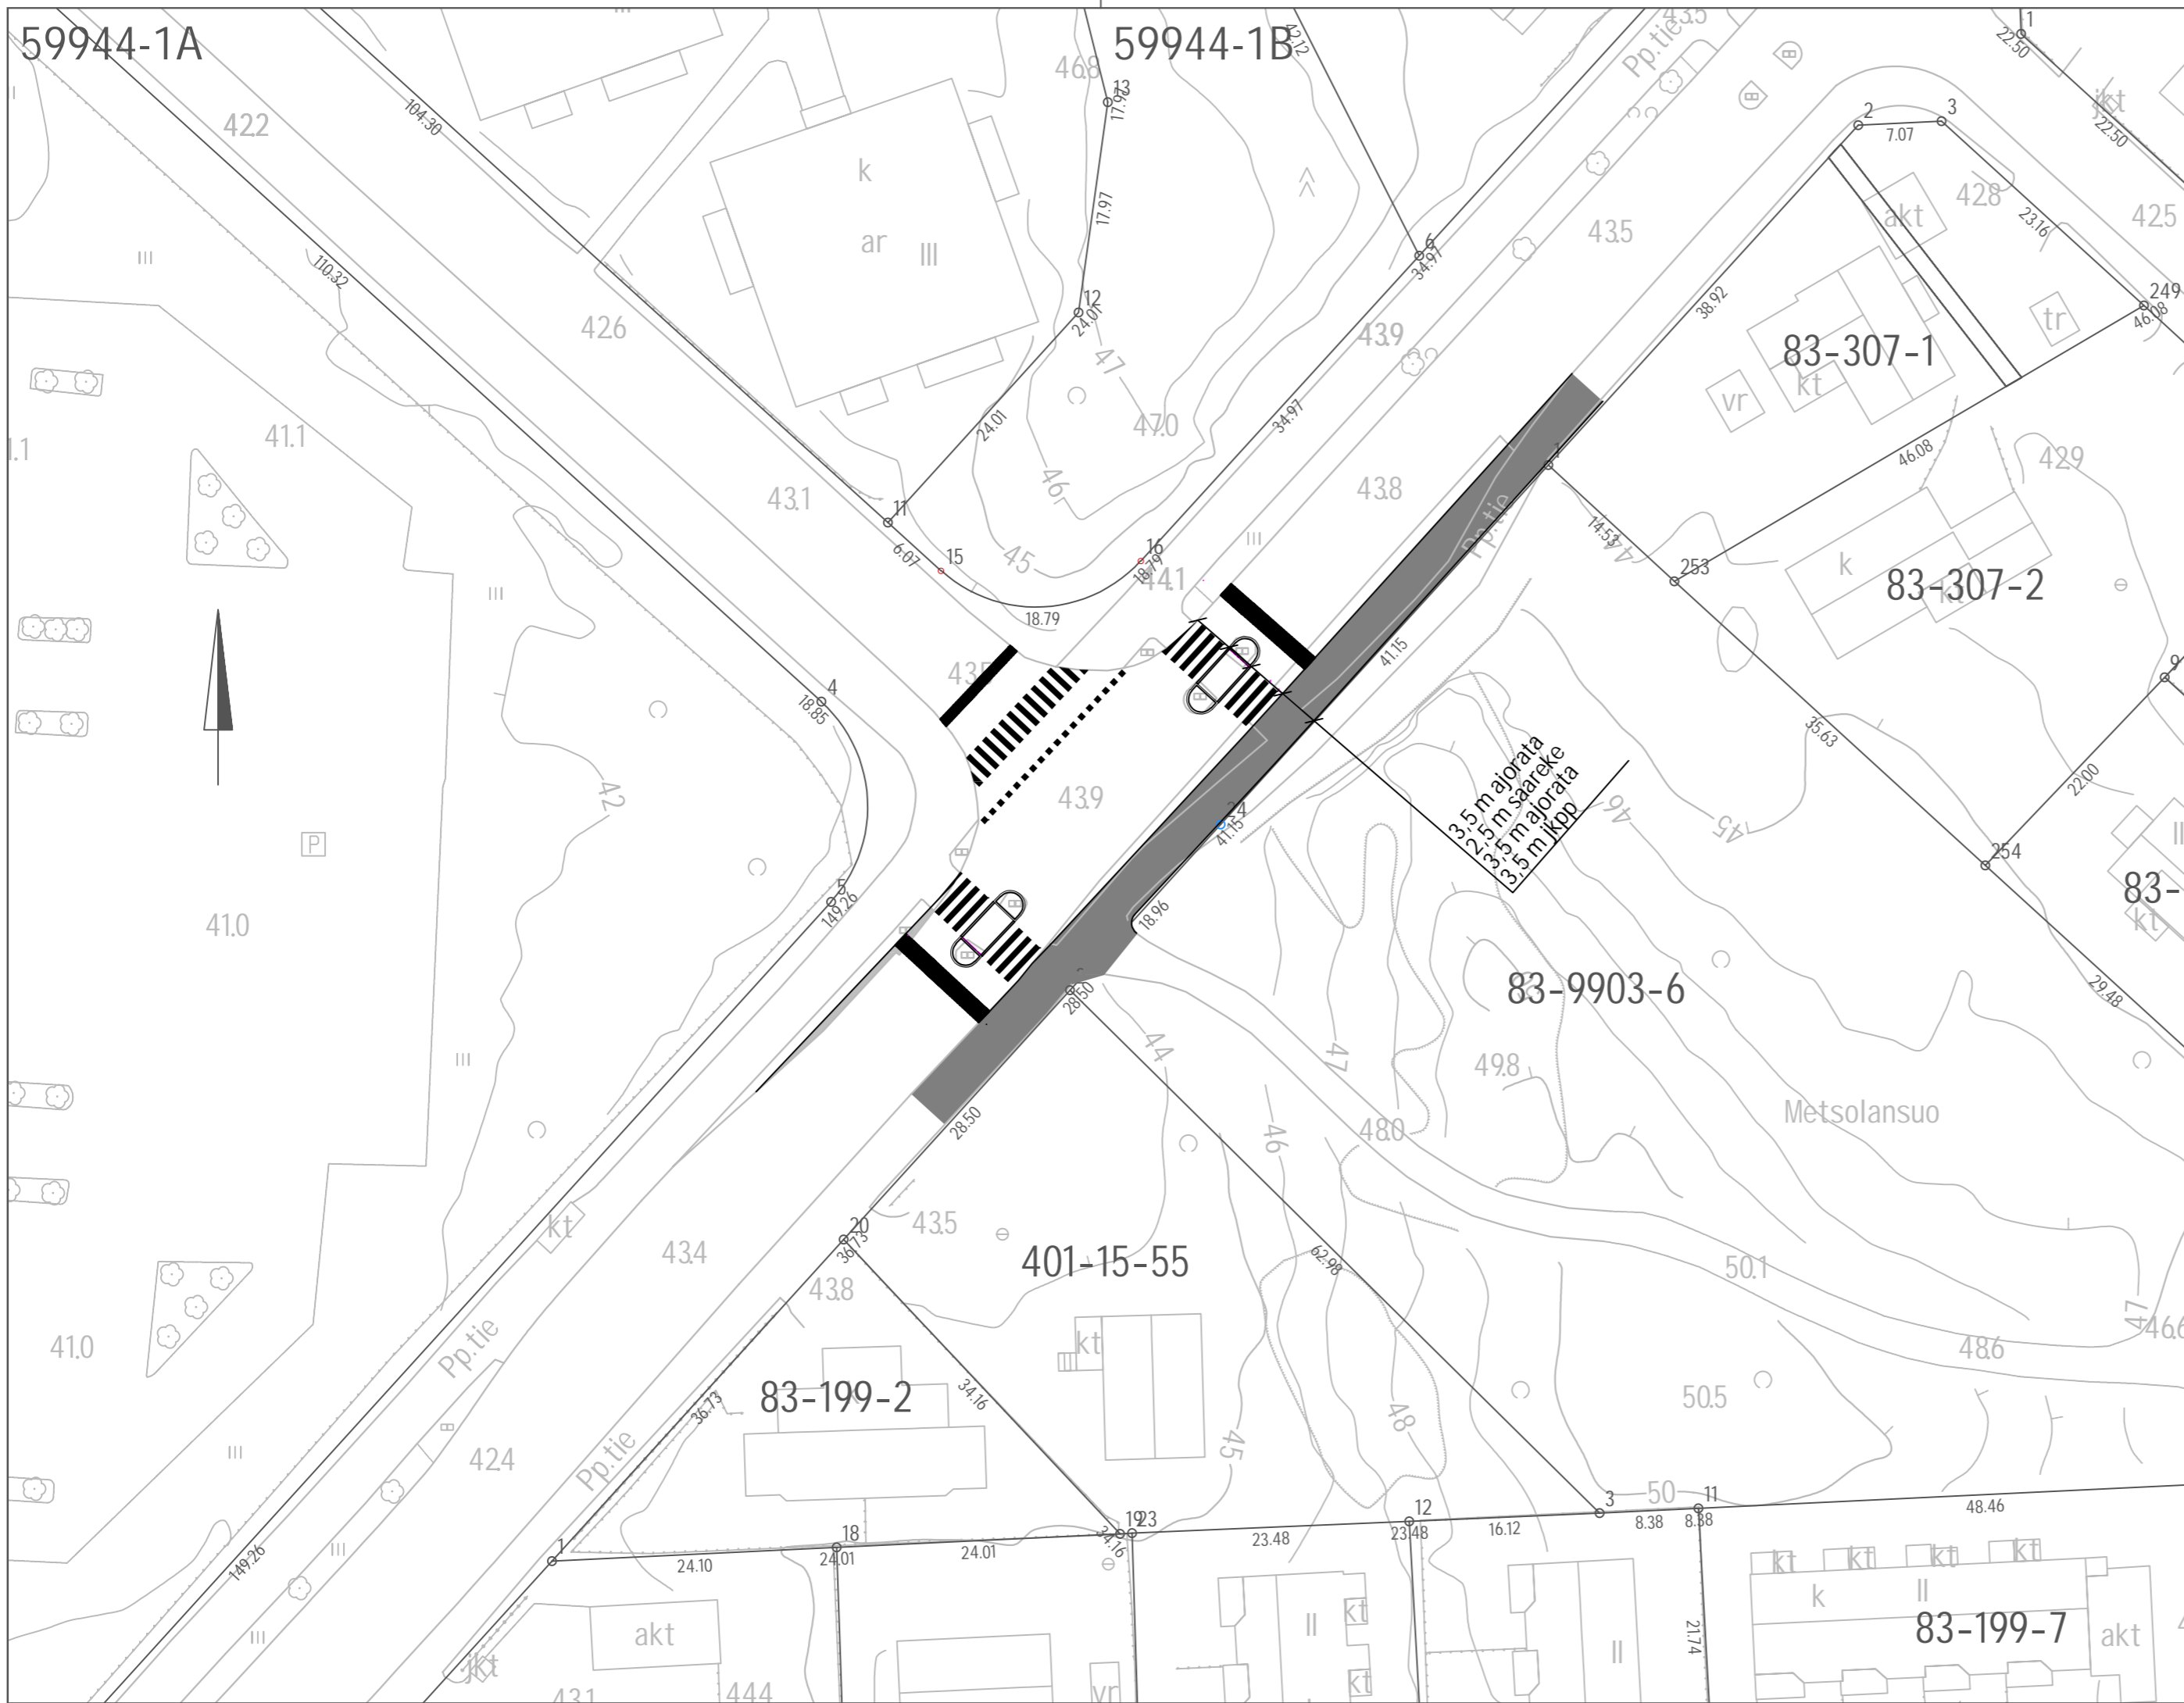

 VANTAAN KAUPUNKI KADUT JA PUISTOT	6.10.2025	Hyv Susanna Koponen	
	2.10.2025	Tark. Pirjo Salo	
	1.10.2025	Suunn. Roni Tallus	
83	METSOLA	Mittakaava 1:500	Koord.järj. ETRS-GK25
	KORPIVAARANTIE VÄLILLÄ MAJAVAKUJA JA LEPPÄKORVENTIE		Korkeusjärj. N2000
	ASEMAPIIRUSTUS	Liitt.piiir.nro	
101	KATUJEN YLEISSUUNNITELMAT	Piir.nro	
		59944-1	
GEOTEK- NIIKKA	Hyv.		Tark.
	Tark.		Suunn.
 HSY:n vesihuolto PL 300 00066 HSY p. (09) 15611	Nro	Hyv.	
		Tark.	
		Hyv.	
		Tark.	

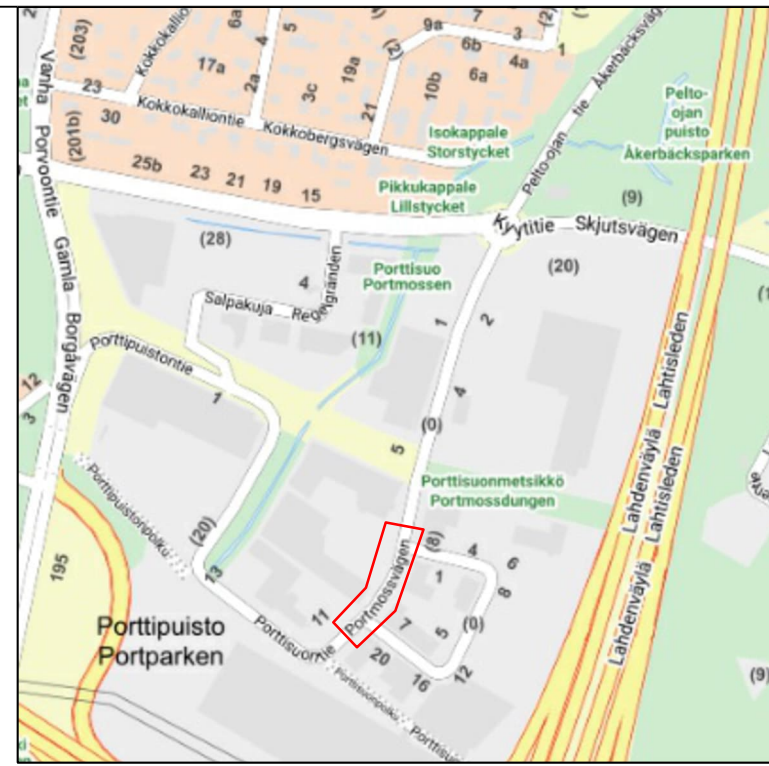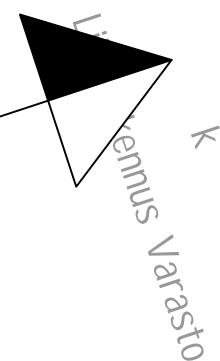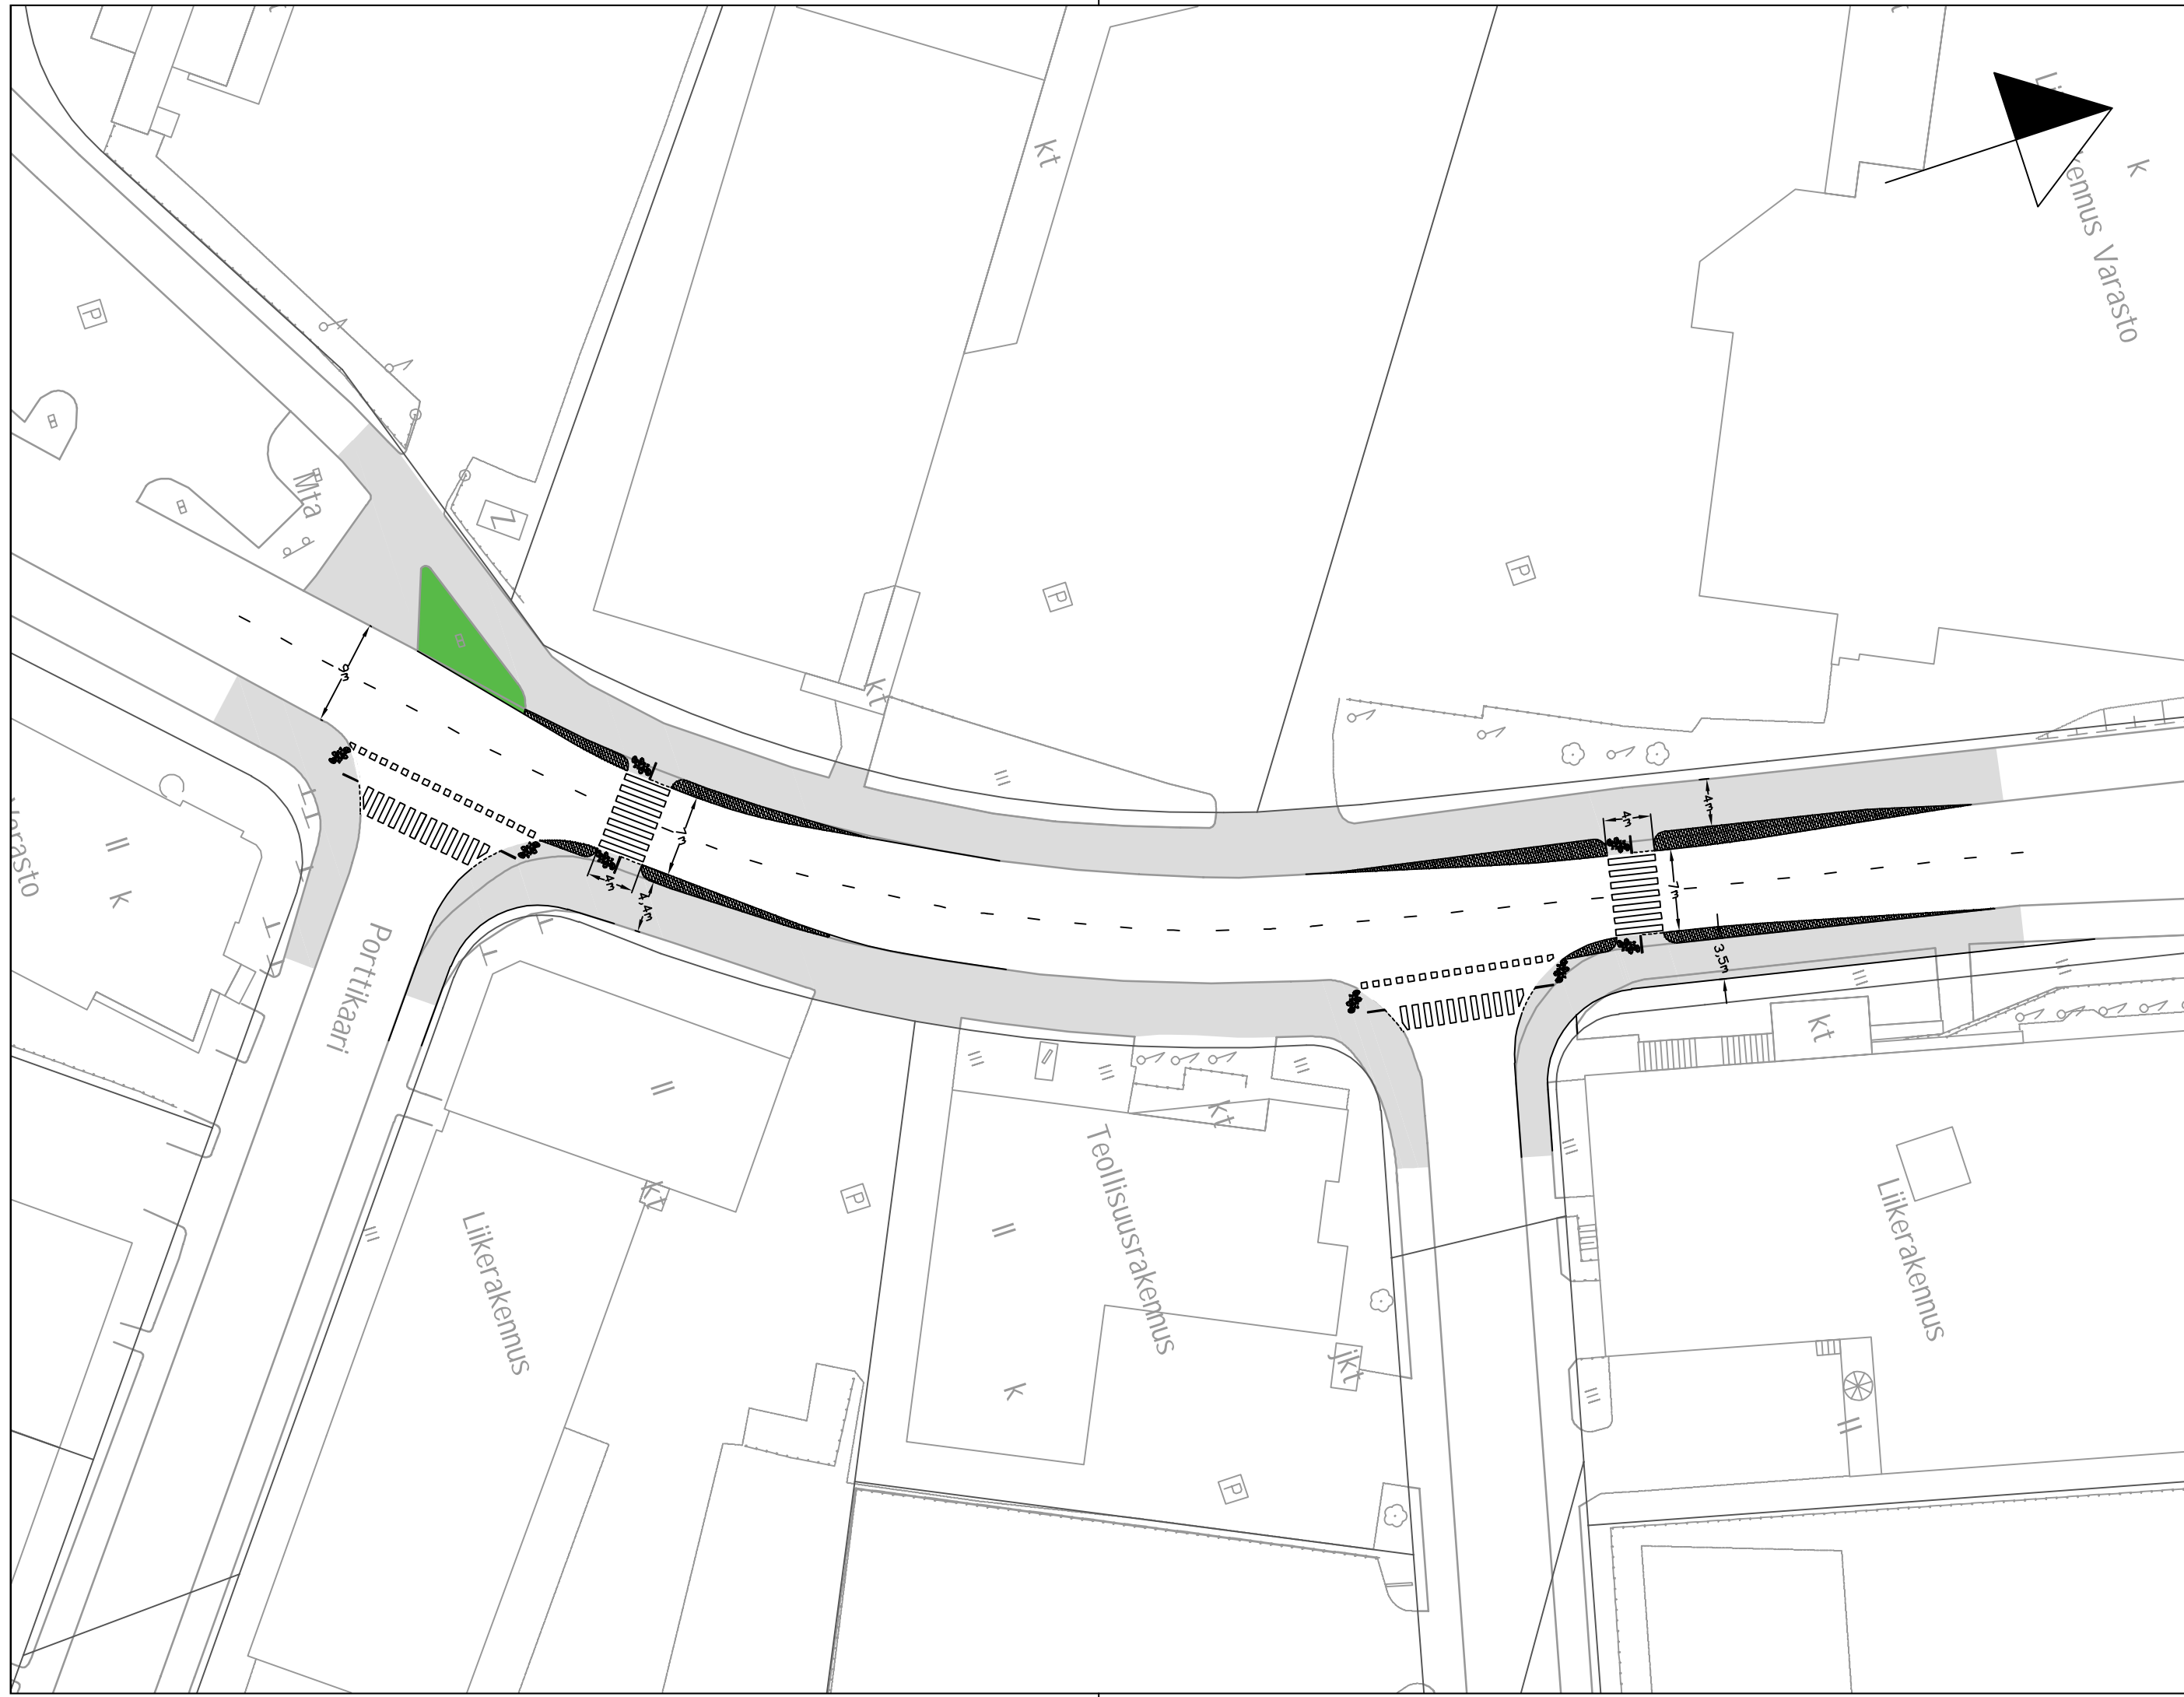

 VANTAAN KAUPUNKI KADUT JA PUISTOT	15.8.2025	Hyv. Susanna Koponen	
	15.8.2025	Tark. Heidi Hellgren-Suomalainen	
	15.8.2025	Suunn. Samuli Haveri	
64 KUNINKAALA PORTTIKAARI JA PORTTISUOTIEN SUOJATIET YLEISSUUNNITELMA ASEMAPIIRUSTUS	Mittakaava	Koord. järj.	ETRS-GK25
	1:500	Korkeusjärj.	N2000
		Liitt.piiir.nro	
101	KATUJEN YLEISSUUNNITELMAT		Piiir.nro
GEOTEK- NIIKKA	Hyv.		Tark.
	Tark.		Suunn.