



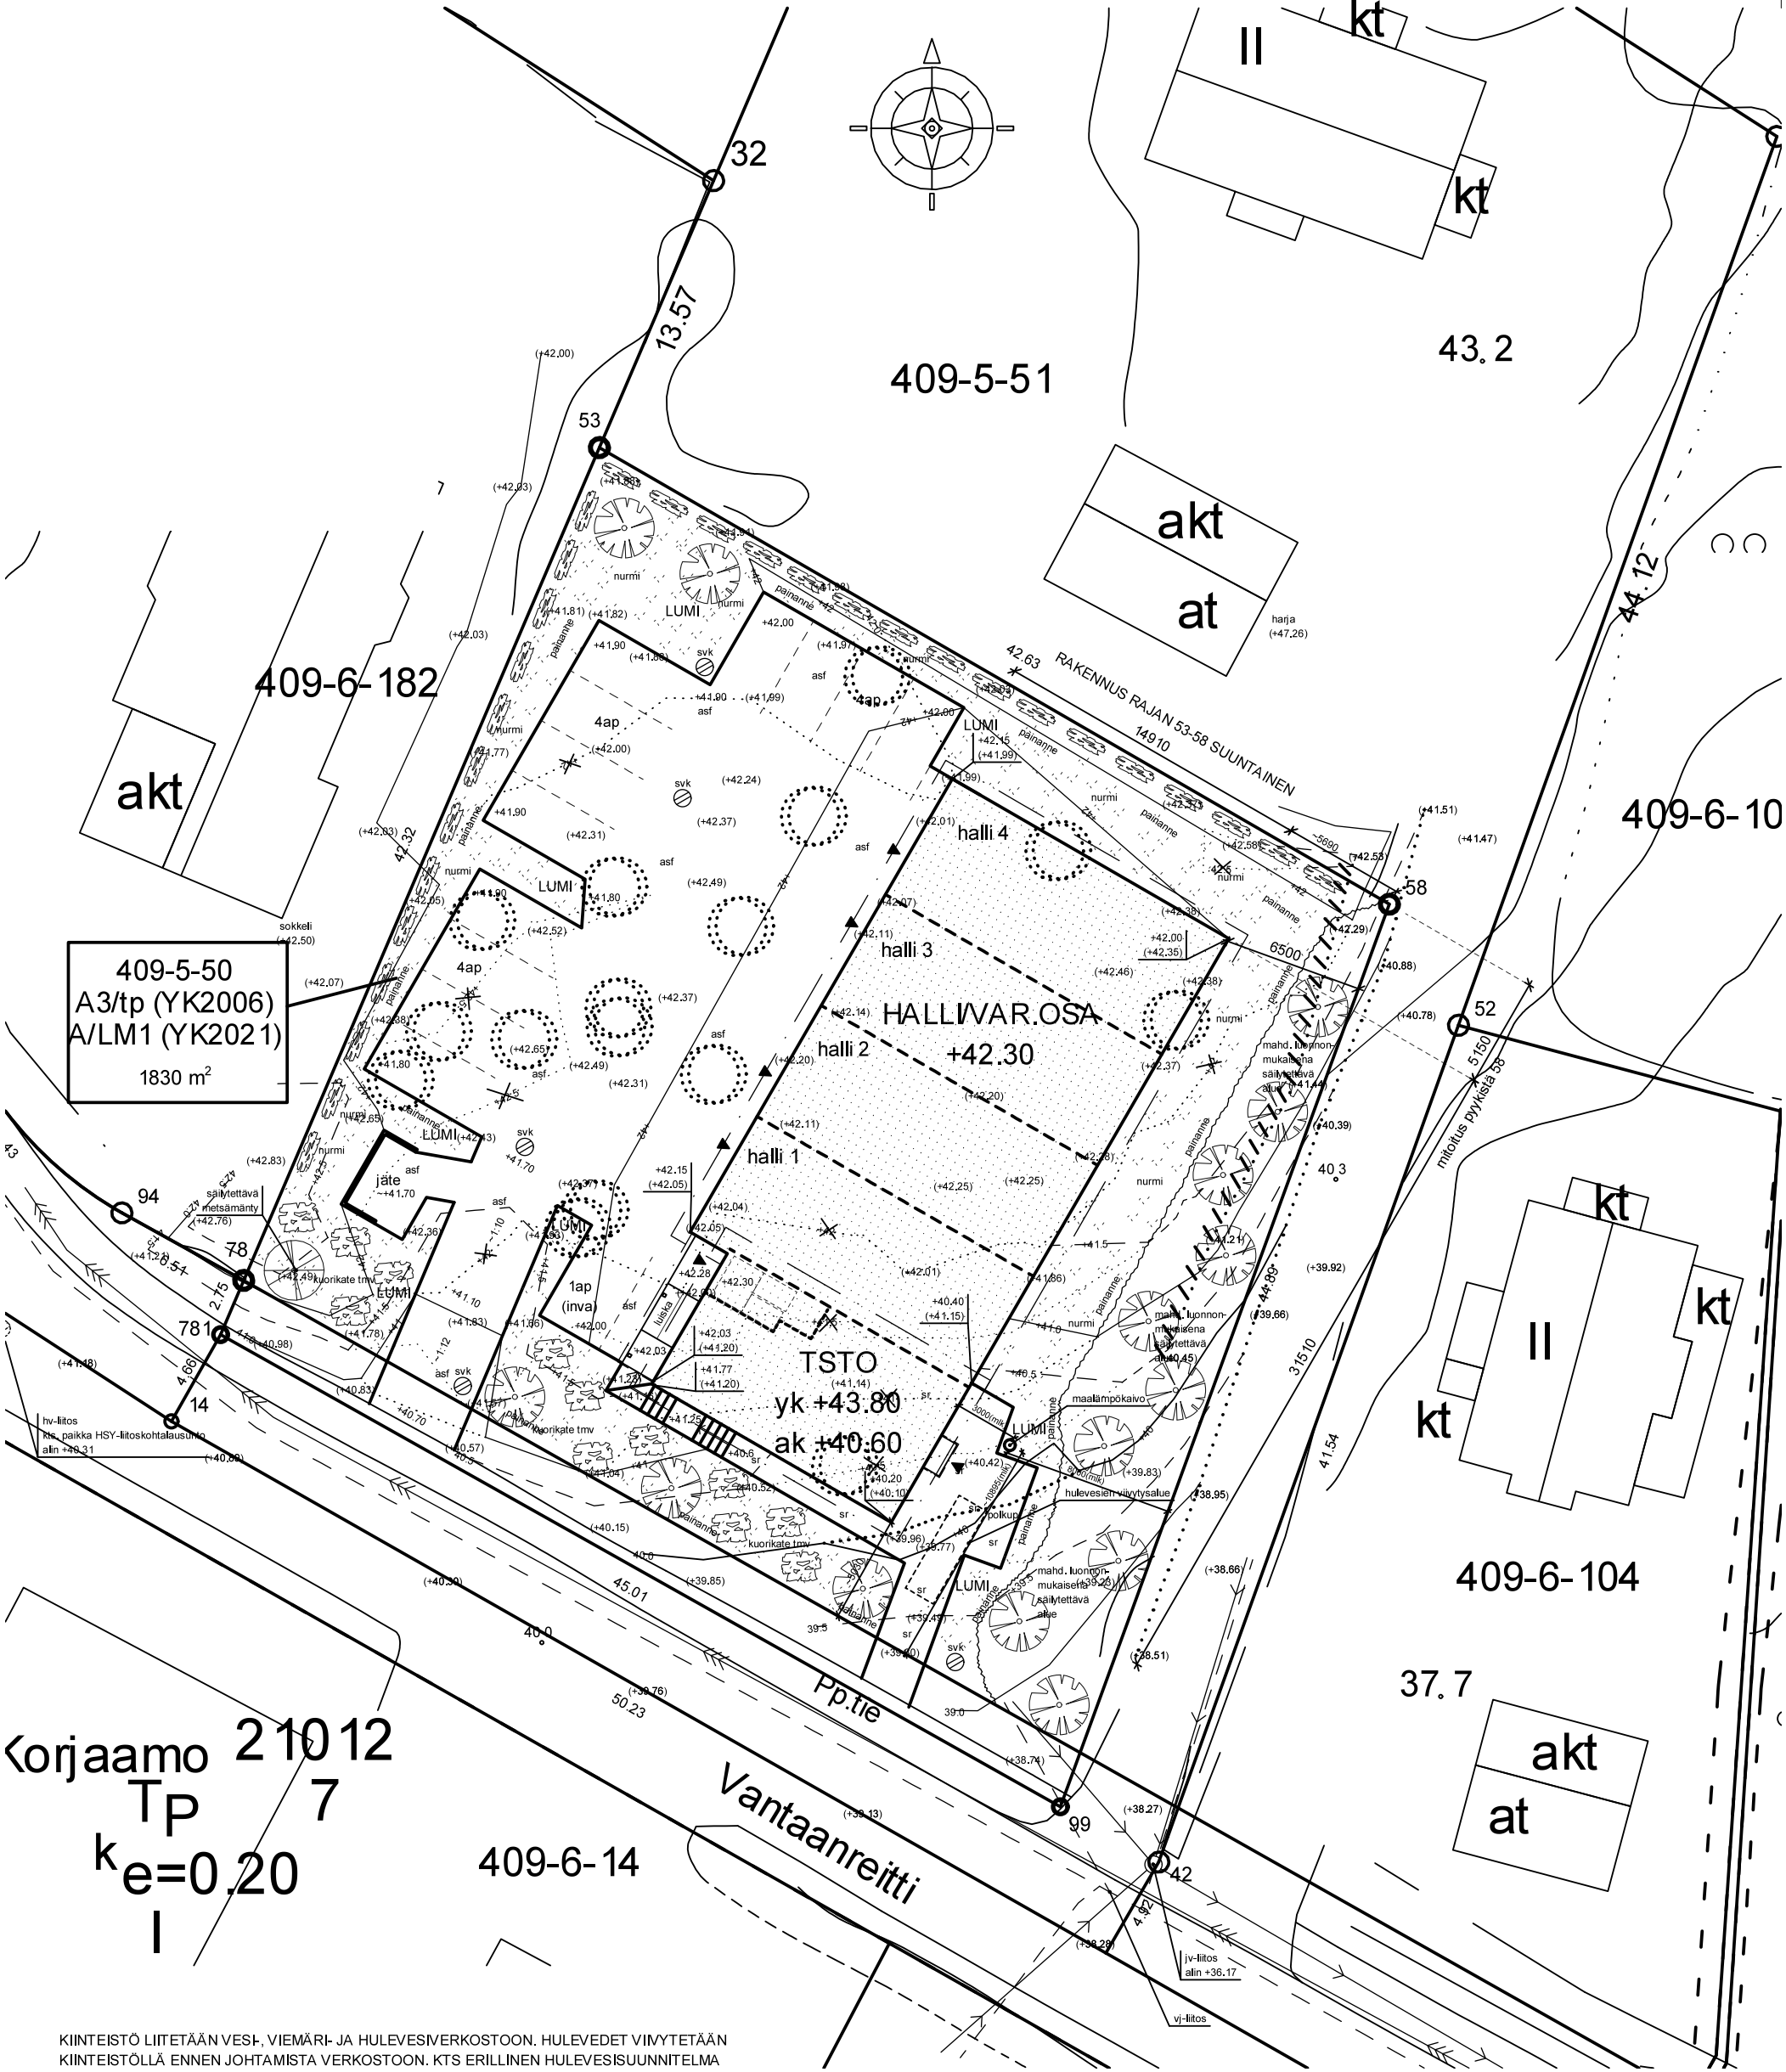

KIINTEISTÖ LIITETÄÄN VESI-, VIEMÄRI- JA HULEVESIVERKOSTOON. HULEVEDET VIIVYTETÄÄN KIINTEISTÖLLÄ ENNEN JOHTAMISTA VERKOSTOON. KTS ERILLINEN HULEVESISUUNNITELMA

A HSY:N LIITOSKOHTIEDOT LISÄTTY			24.01.2025 M.K.
Tunnus	Muutos tai täyd.		Päiväys
K.osa / Kylä 409	Kortteli / Tila SIREN	Tontti / Rn:o 5:50	Viranomaisten arkistointimerkintöjä varten
Rakennustoimenpide Uudisrakennus			Piirustustyyppi Pääpiirustus
Rakennuskohteen nimi ja osoite TIIKMAN OY			Piirustuksen sisältö ASEMAPIIRUSTUS
VANTAANREITTI 3b 01730 VANTAA			Päiväys ja allekirjoitus Kerava 19.12.2024
PROJEKTI: 190662			MIKA.KORHOLA@PLANIMO.FI
PLANIMO			KUMITEHTAANKATU 5, 04260 KERAVA
			040-748 2638 WWW.PLANIMO.FI
			tiedostokansio: 190662

NÄKYMÄKUVAN TULOSTEMITTAKAAVA 1:300

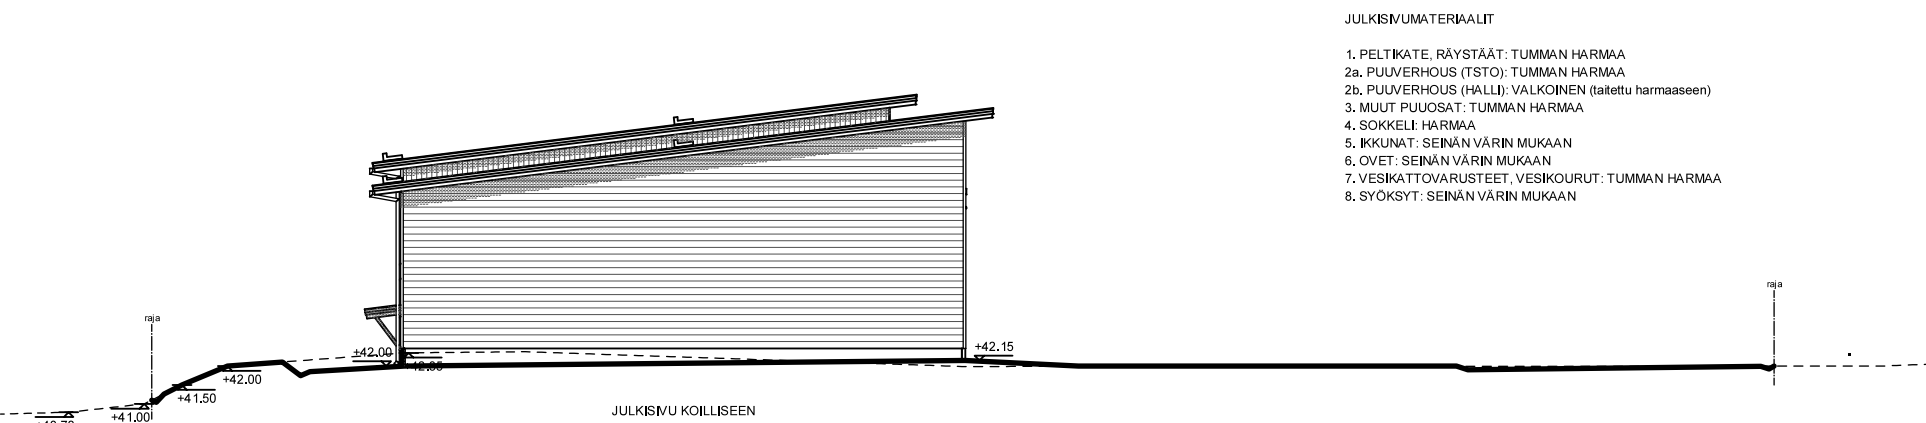

- JULKIS/UMATERIAALIT**
1. PELTIKATE, RÄYSTÄÄT: TUMMAN HARMAA
 - 2a. PUUVIERHOUS (TSTO): TUMMAN HARMAA
 - 2b. PUUVIERHOUS (HALLI): VALKOINEN (tallettu harmaaseen)
 3. MUUT PUJOOSAT: TUMMAN HARMAA
 4. SOKKELI: HARMAA
 5. IKKUNAT: SEINÄN VÄRIN MUKAAN
 6. OVET: SEINÄN VÄRIN MUKAAN
 7. VESIKATTOVARUSTEET, VESIKOURUT: TUMMAN HARMAA
 8. SYÖKSYT: SEINÄN VÄRIN MUKAAN

