


LEIKKAUS A - A

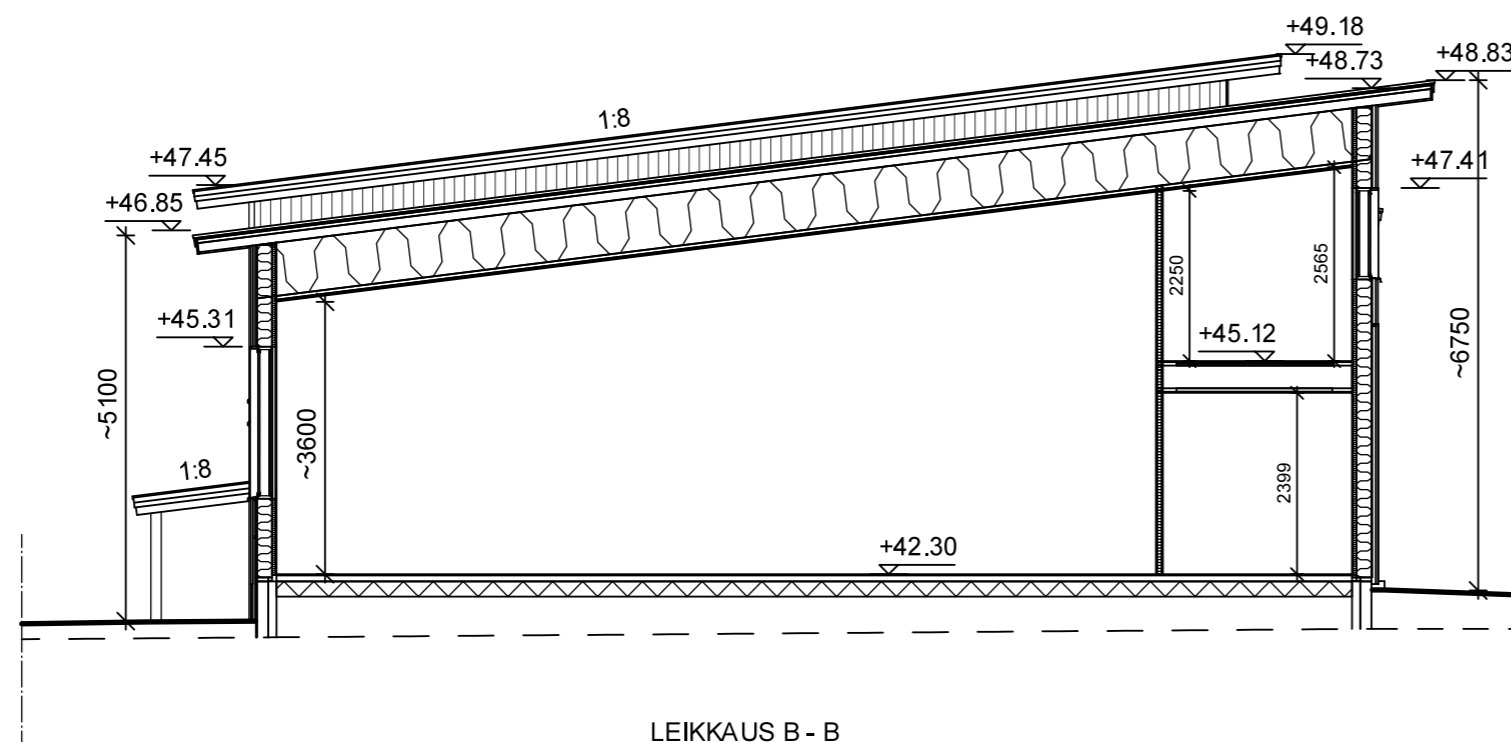

LEIKKAUS B - B

VEDOS 17.08.2021

Tunnus	Muutos tai täyd.	Päiväys
K.osa / Kylä 409	Kortteli / Tila SIREN	Tonitti / Rn:o 5:50
Rakennustoimenpide Uudisrakennus	Rakennuskohteen nimi ja osoite TIIKMAN OY VANTAANREITTI 3b 01730 VANTAA	Viranomaisten arkistointimerkintöjä varten Päiväys ja allekirjoitus Kerava 17.08.2021
Piirustuslaji Pääpiirustus	Mittakaavat LEIKKAUS A - A	Juoks. n:o 3 ( )
PROJEKTI: 190662	<b>PLANIMO</b>	MIKA.KORHOLA@PLANIMO.FI
	<b>KUMITEHTAANKATU 5, 04260 KERAVA</b>	MIKA KORHOLA
	<b>040-748 2638</b>	
	<b>WWW.PLANIMO.FI</b>	tiedostokansio: 190662