


126 000

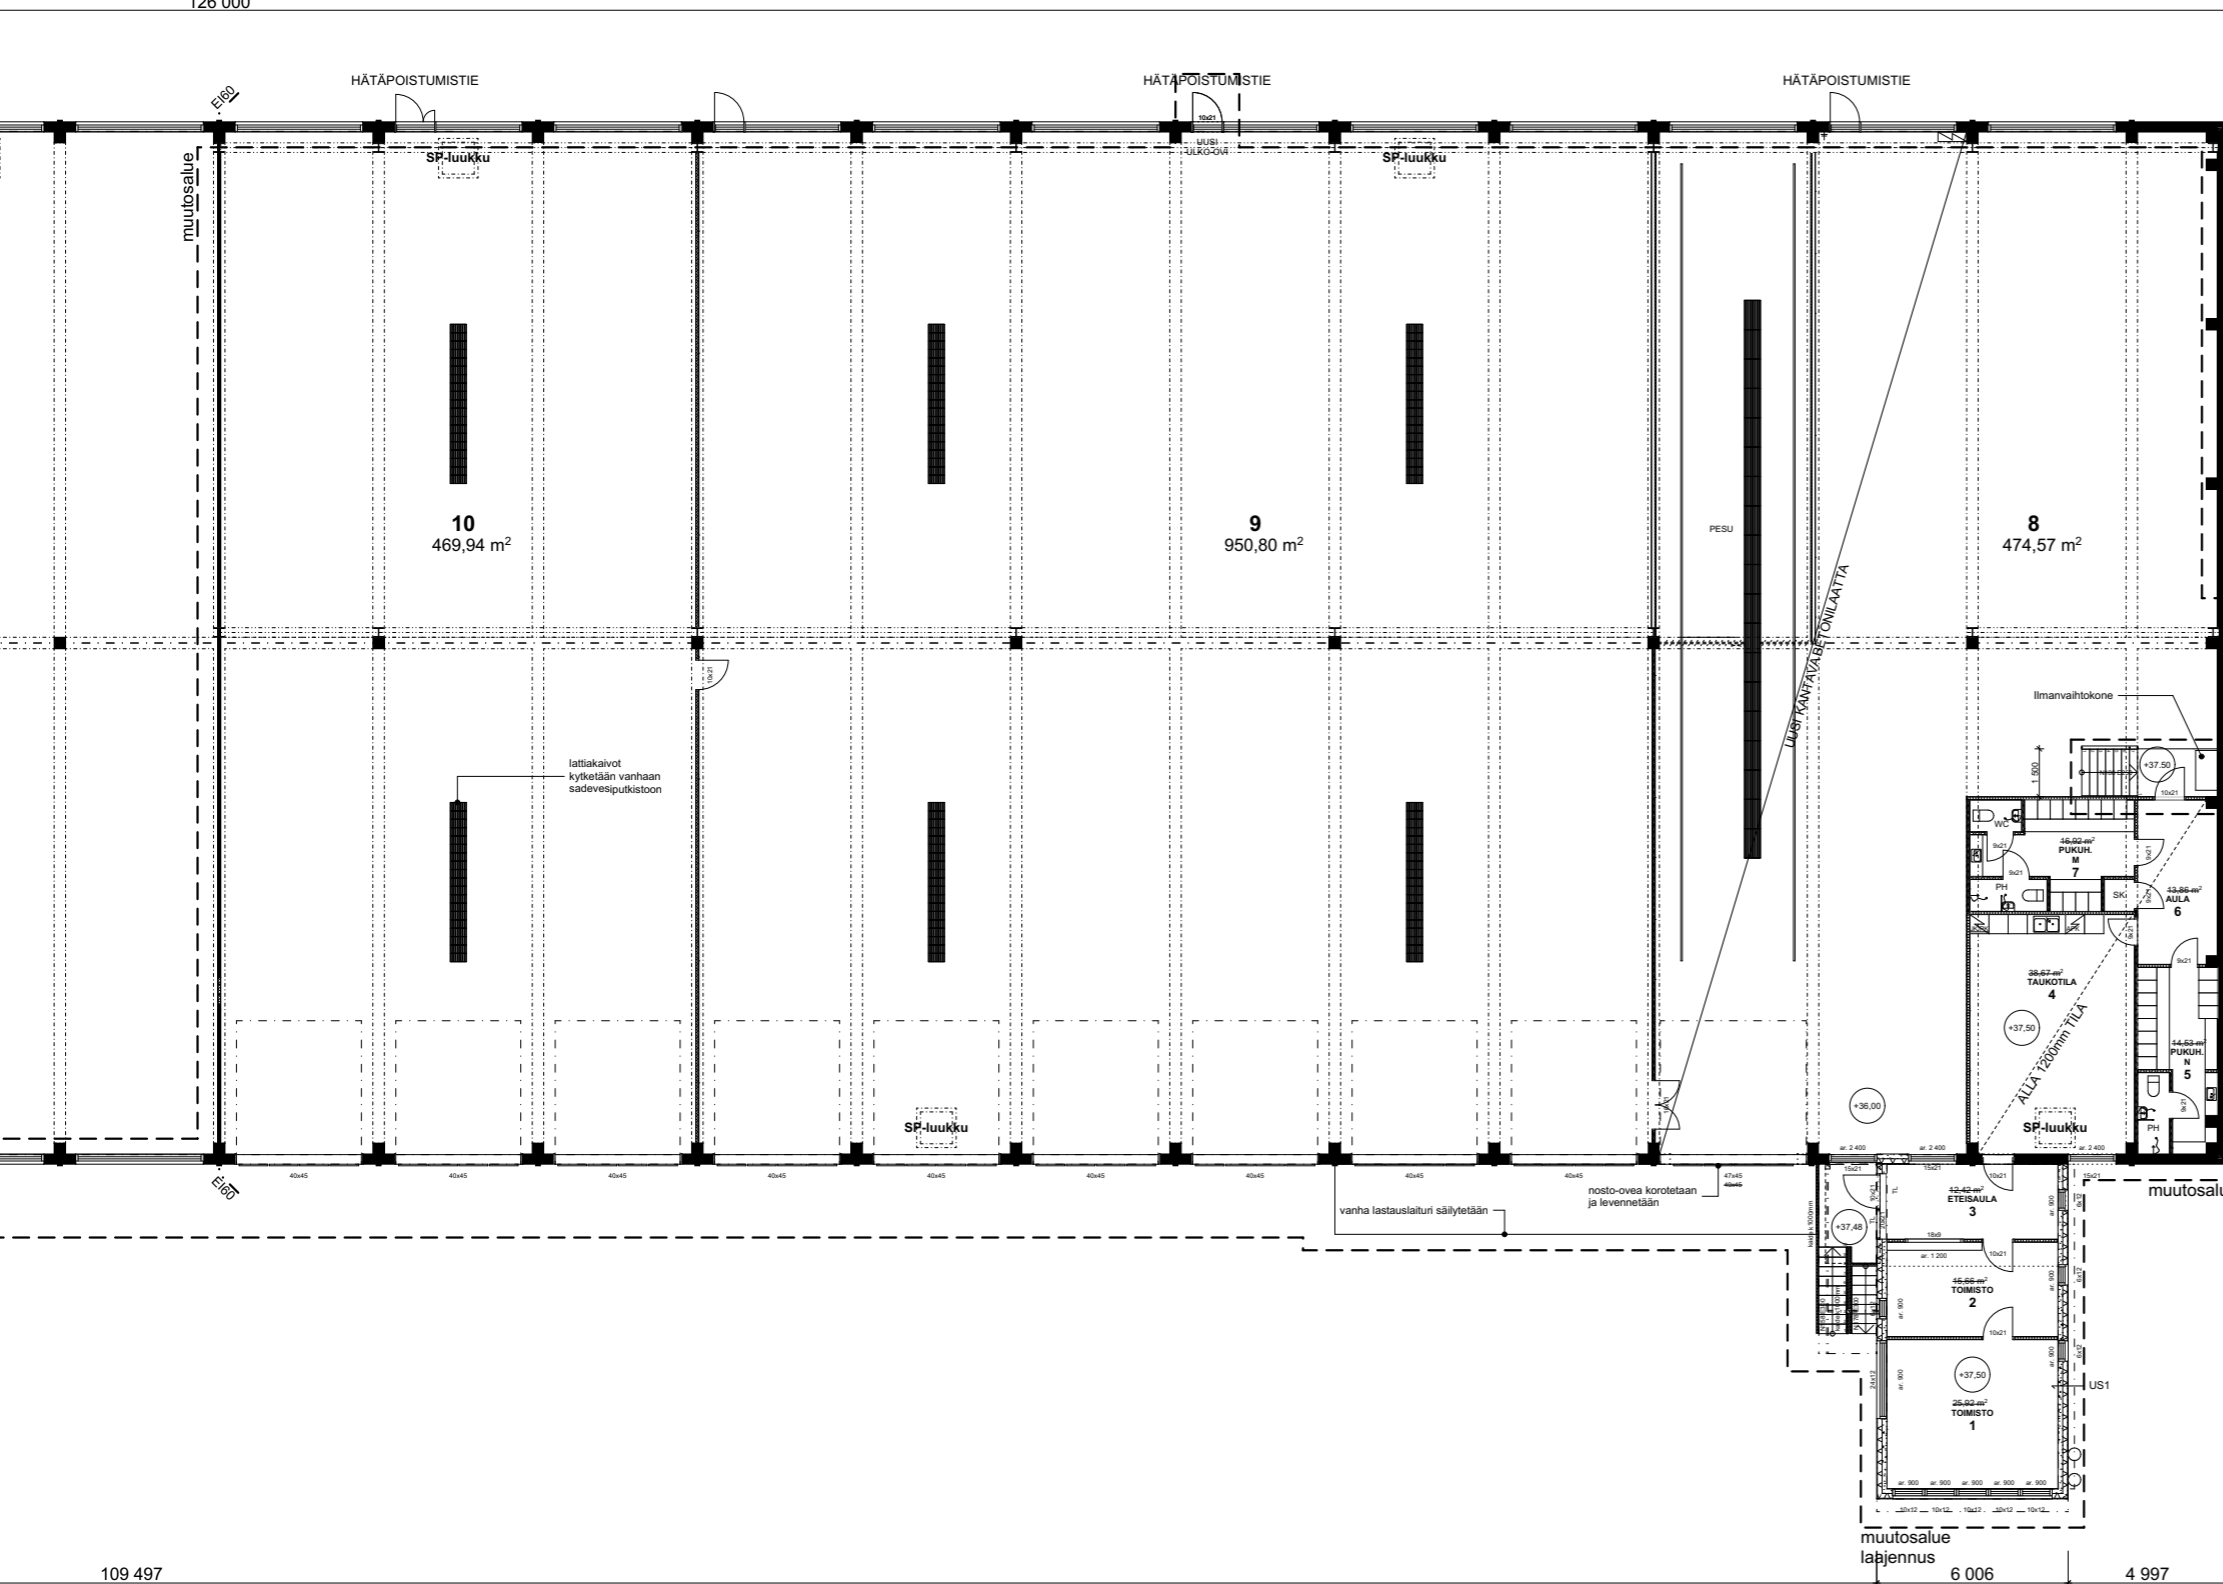

SAVUNPOISTOLASKELMA (MUUTOSALUE)

TILA	PINTA-ALA	%	TARVITTAVASAVUNPOISTOALA	SP-IKKUNA-ALA	SP-LUUKKU
1	26,0m²	2	0,52m²	8,0m²	
2	15,5m²	2	0,31m²	1,1m²	
3	12,5m²	2	0,25m²	0,55m² (ovi 2,1m²)	1,0m²
4	38,5m²	2	0,77m²	2,73m²	
5	14,5m²	2	0,29m²	-	
6	14,0m²	2	0,28m²	-	
7	17,0m²	2	0,34m²	-	
8	474,0m²	0,25	1,19m²	2,73m² (ovi 2,1m²)	-
9	950,0m²	0,25	2,38m²	(2xovi 4,2m²)	2,00m²
10	470,0m²	0,25	1,18m²	(ovi 2,5m²)	1,00m²

KORVAUSILMA SAVULOHKUIHIN SAADAAN AVAAMALLA TILOIHIN JOHTAVAT OVIET PELASTUSLAITOKSEN TOIMESTA



RAM Hyväksytty 15.12.2020
 LP-092-2018-03191
 Hannu Mönkkönen
 www.lupapiste.fi

Tasokoordinaatio / Plankoordinatystem:
 ETRS-GK25
 Korkeusjärjestelmä / Höjdstystem:
 NZ00

Muutos	Sisältö	Toim.	Päivämäärä
F	Eteisaulan välitöet ja ikkunat, pesukadun VEK ja pariovi, laajennuksen päätyikkunat	PC	14.12.2020
E	Ilmanvaihtokone sos.tilan porrastasanteelle, portaan levennys ja aulan oven sifto	PC	26.10.2020
D	Pesukoneen kiskot ja riittäkaivot lisätty, oviaukkoa levennety	RK	10.9.2020
C	Eteisaulan ulko-oven koko, sisäänkäynnin tukimuurit	AM	28.7.2020
B	Savunpoistoloukut, savunpoistolaskelma	PC	7.4.2020
A	Muutosalueen raja, nosto-oven korotus, sisäporras, vedenpuhdistin, pukuh.M	PC	4.3.2020

Kunta/Kylä	Korttel/Tila	Tontti/Reo	Viranomaisen arkistointimerkintä/varten
416 - RIIPILÄ	1	69	
Rakennuslupamäärä	Pintaväli	Jätkä n:o	
LAAJENNUS	PÄÄPIIRUSTUS	2 (4)	
Rakennuskäsitteen nimi ja osoite	Pintasuojen sisältö	Mitakaavat	
LINJA-AUTOHALLI Luhitsemurajantie 67-69, 01750 Vantaa	POHJAPIIRUSTUS	1:100	
Suunnittelijan nimi, palkkio ja allekirjoitus	Suunnittelus. työn numerin ja päätöksen numero	Muutos	
RIKIVISIO OY Puustellintie 12, 00410 Helsinki Puh. +3589171281	ARK 18761 / 02	F	
	31.7.2020	Jukka Laamanen RA	

109 497