


YK0056 Korson raidehankkeiden vaiheyleiskaava

Etappgeneralplan för spårprojekten i Korso

Vantaan kaupunki

Työn numero
YK0056

Yleiskaavaluonnos
5.5.2026

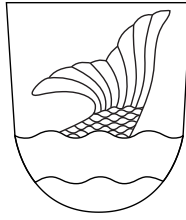


Vanda stad

Arbetsnummer
YK0056

Utkast till generalplan
5.5.2026

Juha Nurmi
Yleiskaavapäällikkö / Generalplanchef

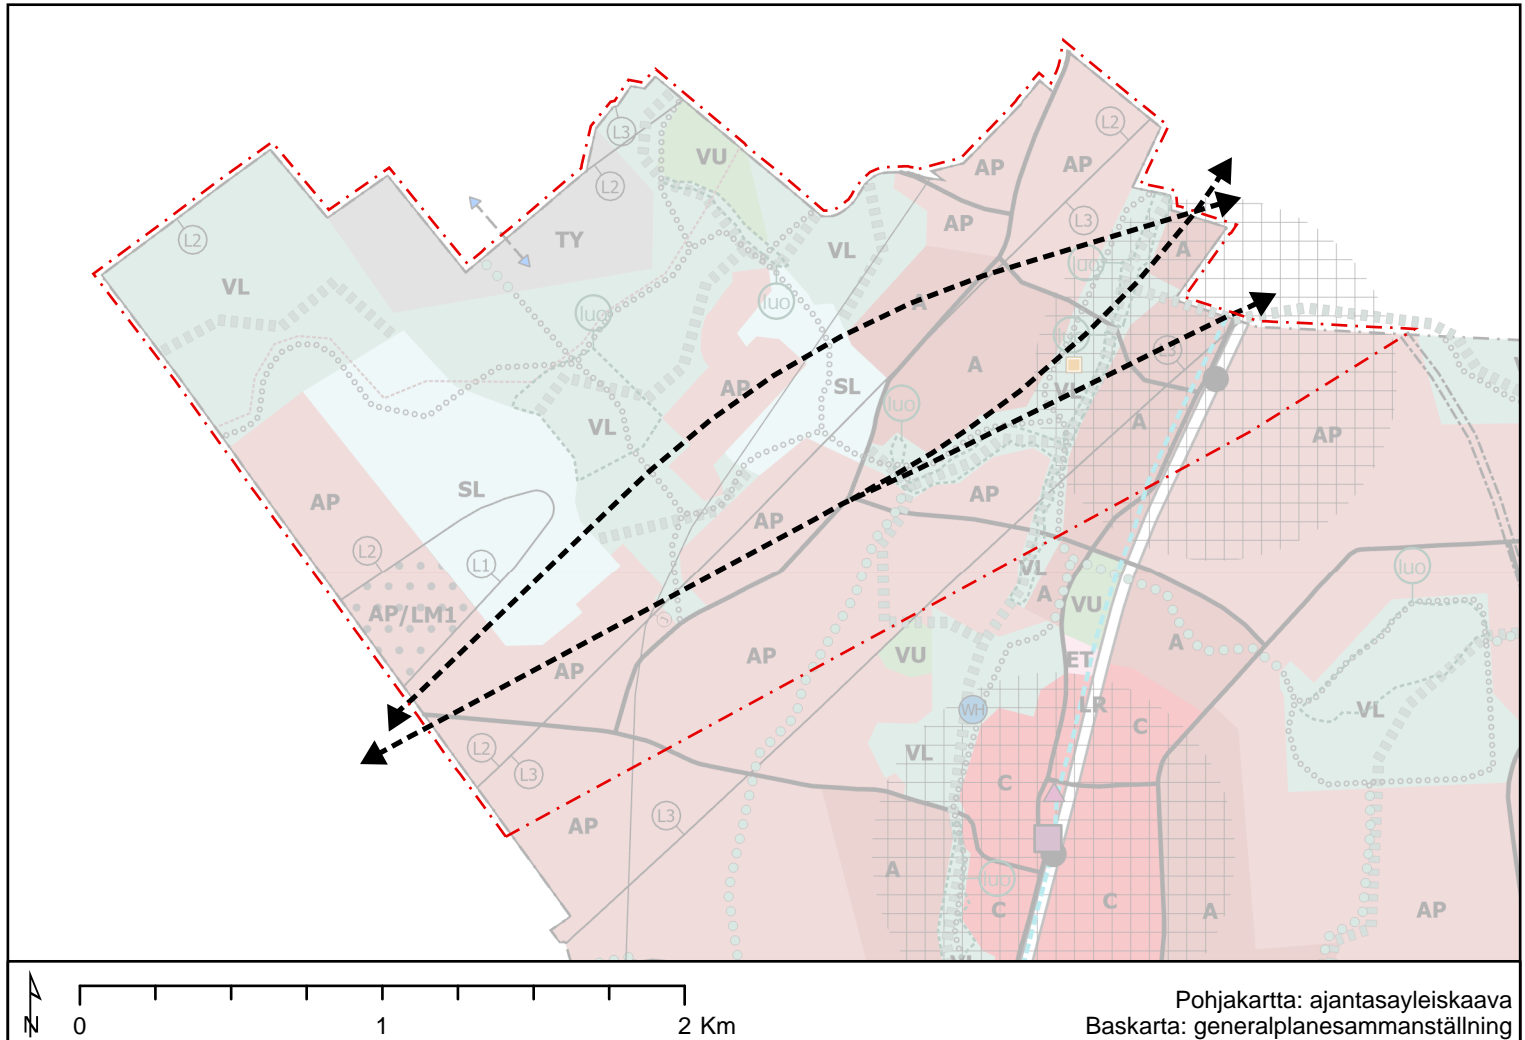

Yleiskaavamerkinntät ja -määräykset

←-----→ Raskaan raideliikenteen tunnelin ohjeellinen linjaus

Raskaan raideliikenteen tunnelin ohjeellinen linjaus. Radat on rakennettava niin, ettei liikennöinti niillä häiritse olemassa olevaa eikä yleiskaavassa osoitettua maankäyttöä. Ratalinjausten suojavyöhykkeille ei saa rakentaa energiakaivoja (maalämpökaivoja) tai porakaivoja.

----- 20 metriä yleiskaava-alueen ulkopuolella oleva viiva

Generalplanbeteckningar och -bestämmelser

Riktgivande dragning av tunnel för tung spårtrafik

Riktgivande dragning för tunnel för tung spårtrafik. Banorna ska byggas så att trafiken på dem inte stör den existerande markanvändningen eller markanvändning som anvisats i generalplanen. Inom skyddszonerna för banlinjerna får inga energibrunnar (jordvärmebrunnar) eller borrhunnar byggas.

Linje 20 meter utanför generalplaneområdet

Hyväksytty kaupunginvaltuustossa __.__.20__

Godkänd av stadsfullmäktige __.__.20__