


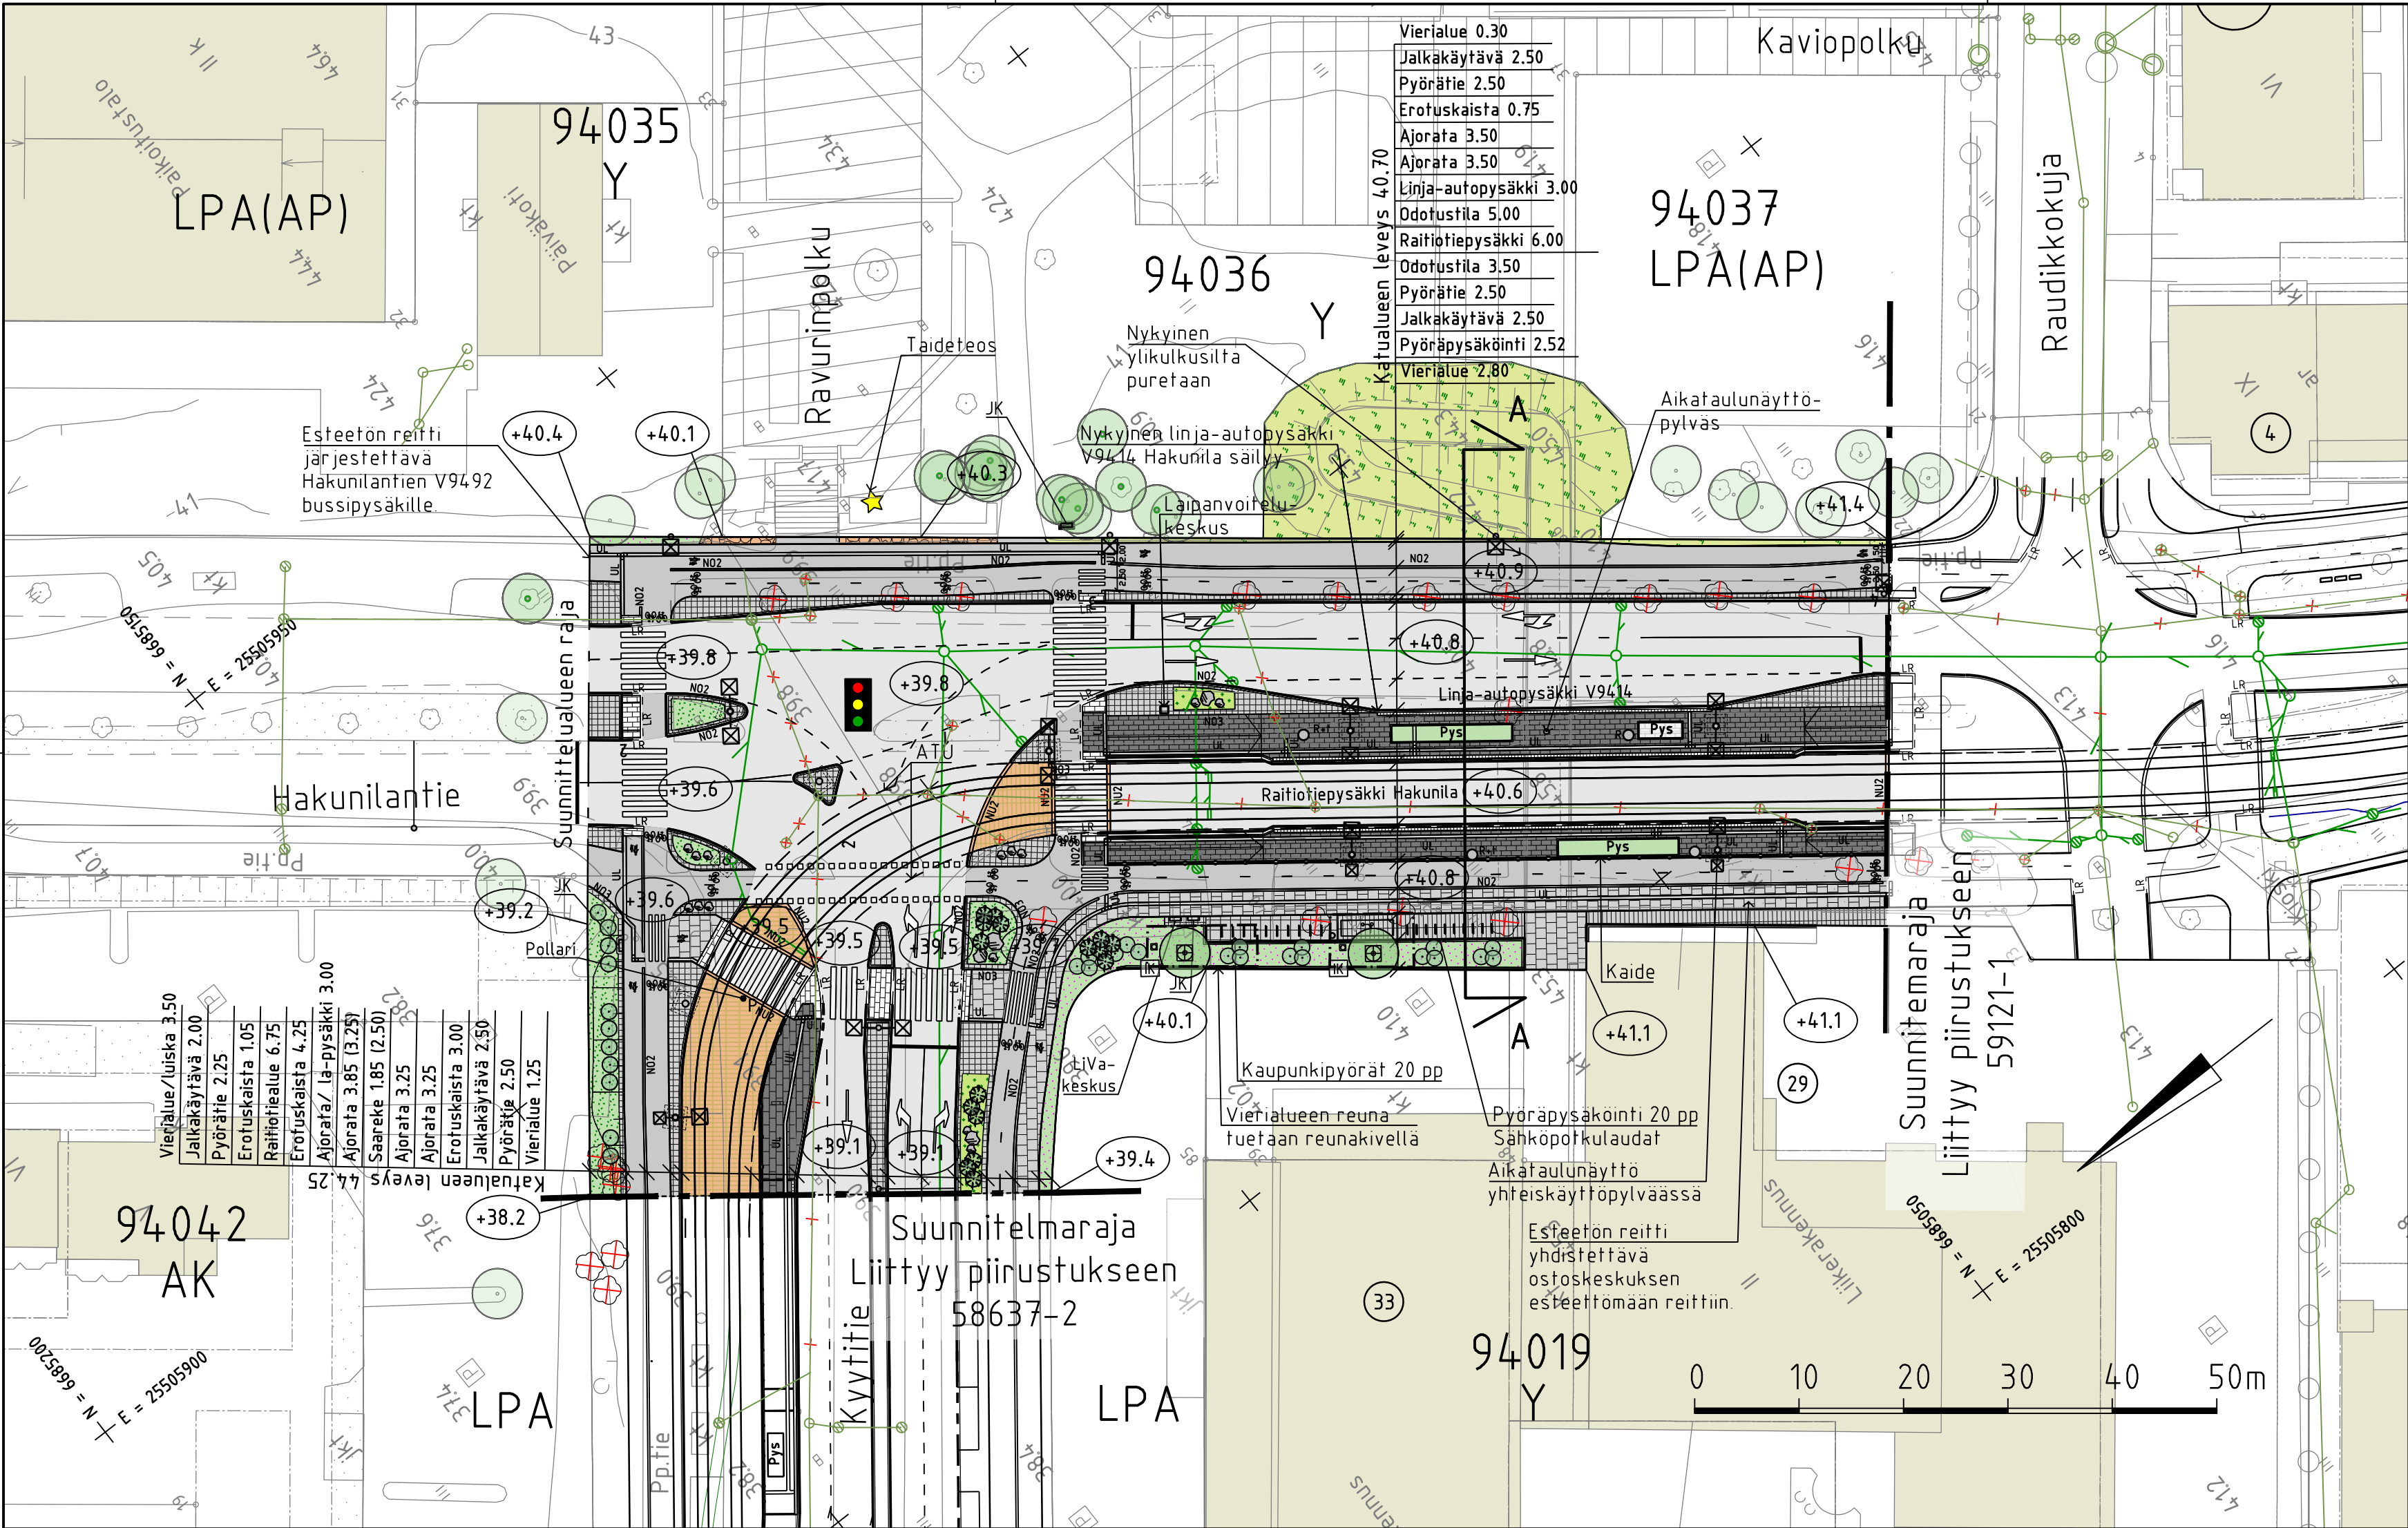


- MERKINNÄT**
- Ajorata, asfaltti
 - Jk/jk+pp-tie, asfaltti
 - Raitiotiealue kova pinta, asfaltti/betoni
 - Betonikivi, valkoinen/musta 278x138x80 mm, sileä
 - Luonnonkivilaatoitus, harmaa
 - Noppakiveys, harmaa
 - Betonilaatoitus, harmaa
 - Nupukiveys, harmaa
 - Nupukiveys, kierrätys
 - Kenttäkivi
 - Lehtipensasvaltainen, matala
 - Perennavaltainen
 - Kukkiva nurmi
 - Niitty, korkea
 - Nykyinen rakennus
 - Istutettava lehtipuu, runkosuoja, juuristoritilä
 - Istutettava yksittäinen havu- tai lehtipensas
 - Maakivi, 500-700 mm hankealueelta talteenotettu

- Nykyinen lehtipuu
- Poistettava lehtipuu
- Kantava kasvualusta
- Varoitusalue, valkoinen betonikivi, 278x138x80 mm, sileä
- Reunatuki, luonnonkivi, V220 harmaa
- Madallettu reunatuki, luonnonkivi, V220 harmaa
- Luiskattu reunatuki, luonnonkivi, LR220 harmaa
- Upotettu reunatuki, luonnonkivi, V220 harmaa
- Ohjaava raita, luonnonkivinen uralaatta
- Noppakivi, 2 kiven raita
- Noppakivi, 3 kiven raita
- Nupukivi, 2 kiven raita, kierrätys
- Suojatie ja pyörätien jatke
- Valaisin
- Liikennevalo-ohjattu liittymä
- Roska-astia
- Roska- ja tuhka-astia
- Pysäkkikatos
- Pysäkkikatos, viherkatto
- Kadun likimääräinen korkeusasema
- Taideteos
- Nykyinen hulevesikaivo ja -viemäri
- Suunniteltu hulevesikaivo ja -viemäri
- Kiskokaivot
- Kitakaivo
- Poistoruksi
- Polkupyöräpysäköinti
- Raitiotiekiskot
- Portaali
- Liikennevalokeskus
- Ulkovalaisinkeskus
- Jakokaappi



TYYPPIPOIKKILEIKKAUS A-A
Hakunilantie välillä Kyytitie-Raudikkokuja

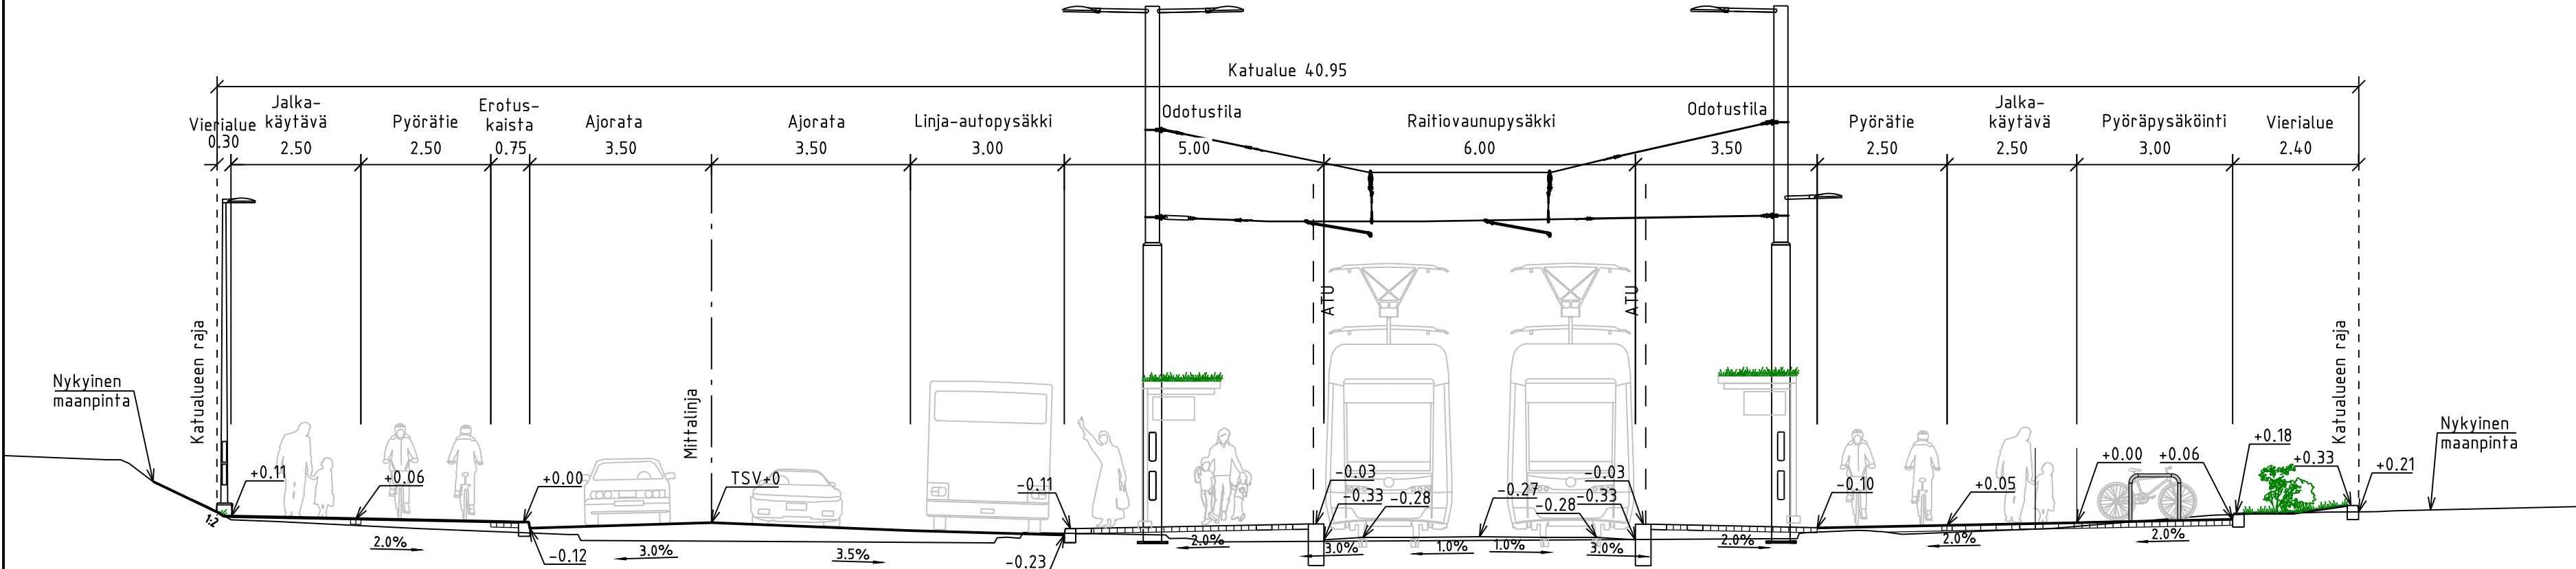

		VANTAAN KAUPUNKI KADUT JA PUISTOT		Hyv.	
				28.4.2026	
				Tark. Heikki Väänänen Suunn.	
94	HAKUNILA	002453 – VANTAAN RATIKKA: HAKUNILAN KASKUSTA 940300 – HAKUNILA 3 000098 – HAKUNILA, 94018, 94019		Mittakaava 1:500 1:100	Koord.järj. ETRS-GK25 Korkeusjärj. N2000
HAKUNILANTIE VÄLILLÄ KYYTITIE – RAUDIKKOKUJA				Liitt. piir.nro 59121-1 58637-2	
KATUSUUNNITELMA					
209	HALLINNOLLISET KATUSUUNNITELMAT			Piir.nro 58628-1	
GEOTEKNIikka				Hyv.	
Hyv.		VANTAAN RATIKKA		28.4.2026	
Tark.				Tark. Liina Lipre / Sweco Suunn. 28.4.2026 Cesilia Lundqvist / Sweco	