


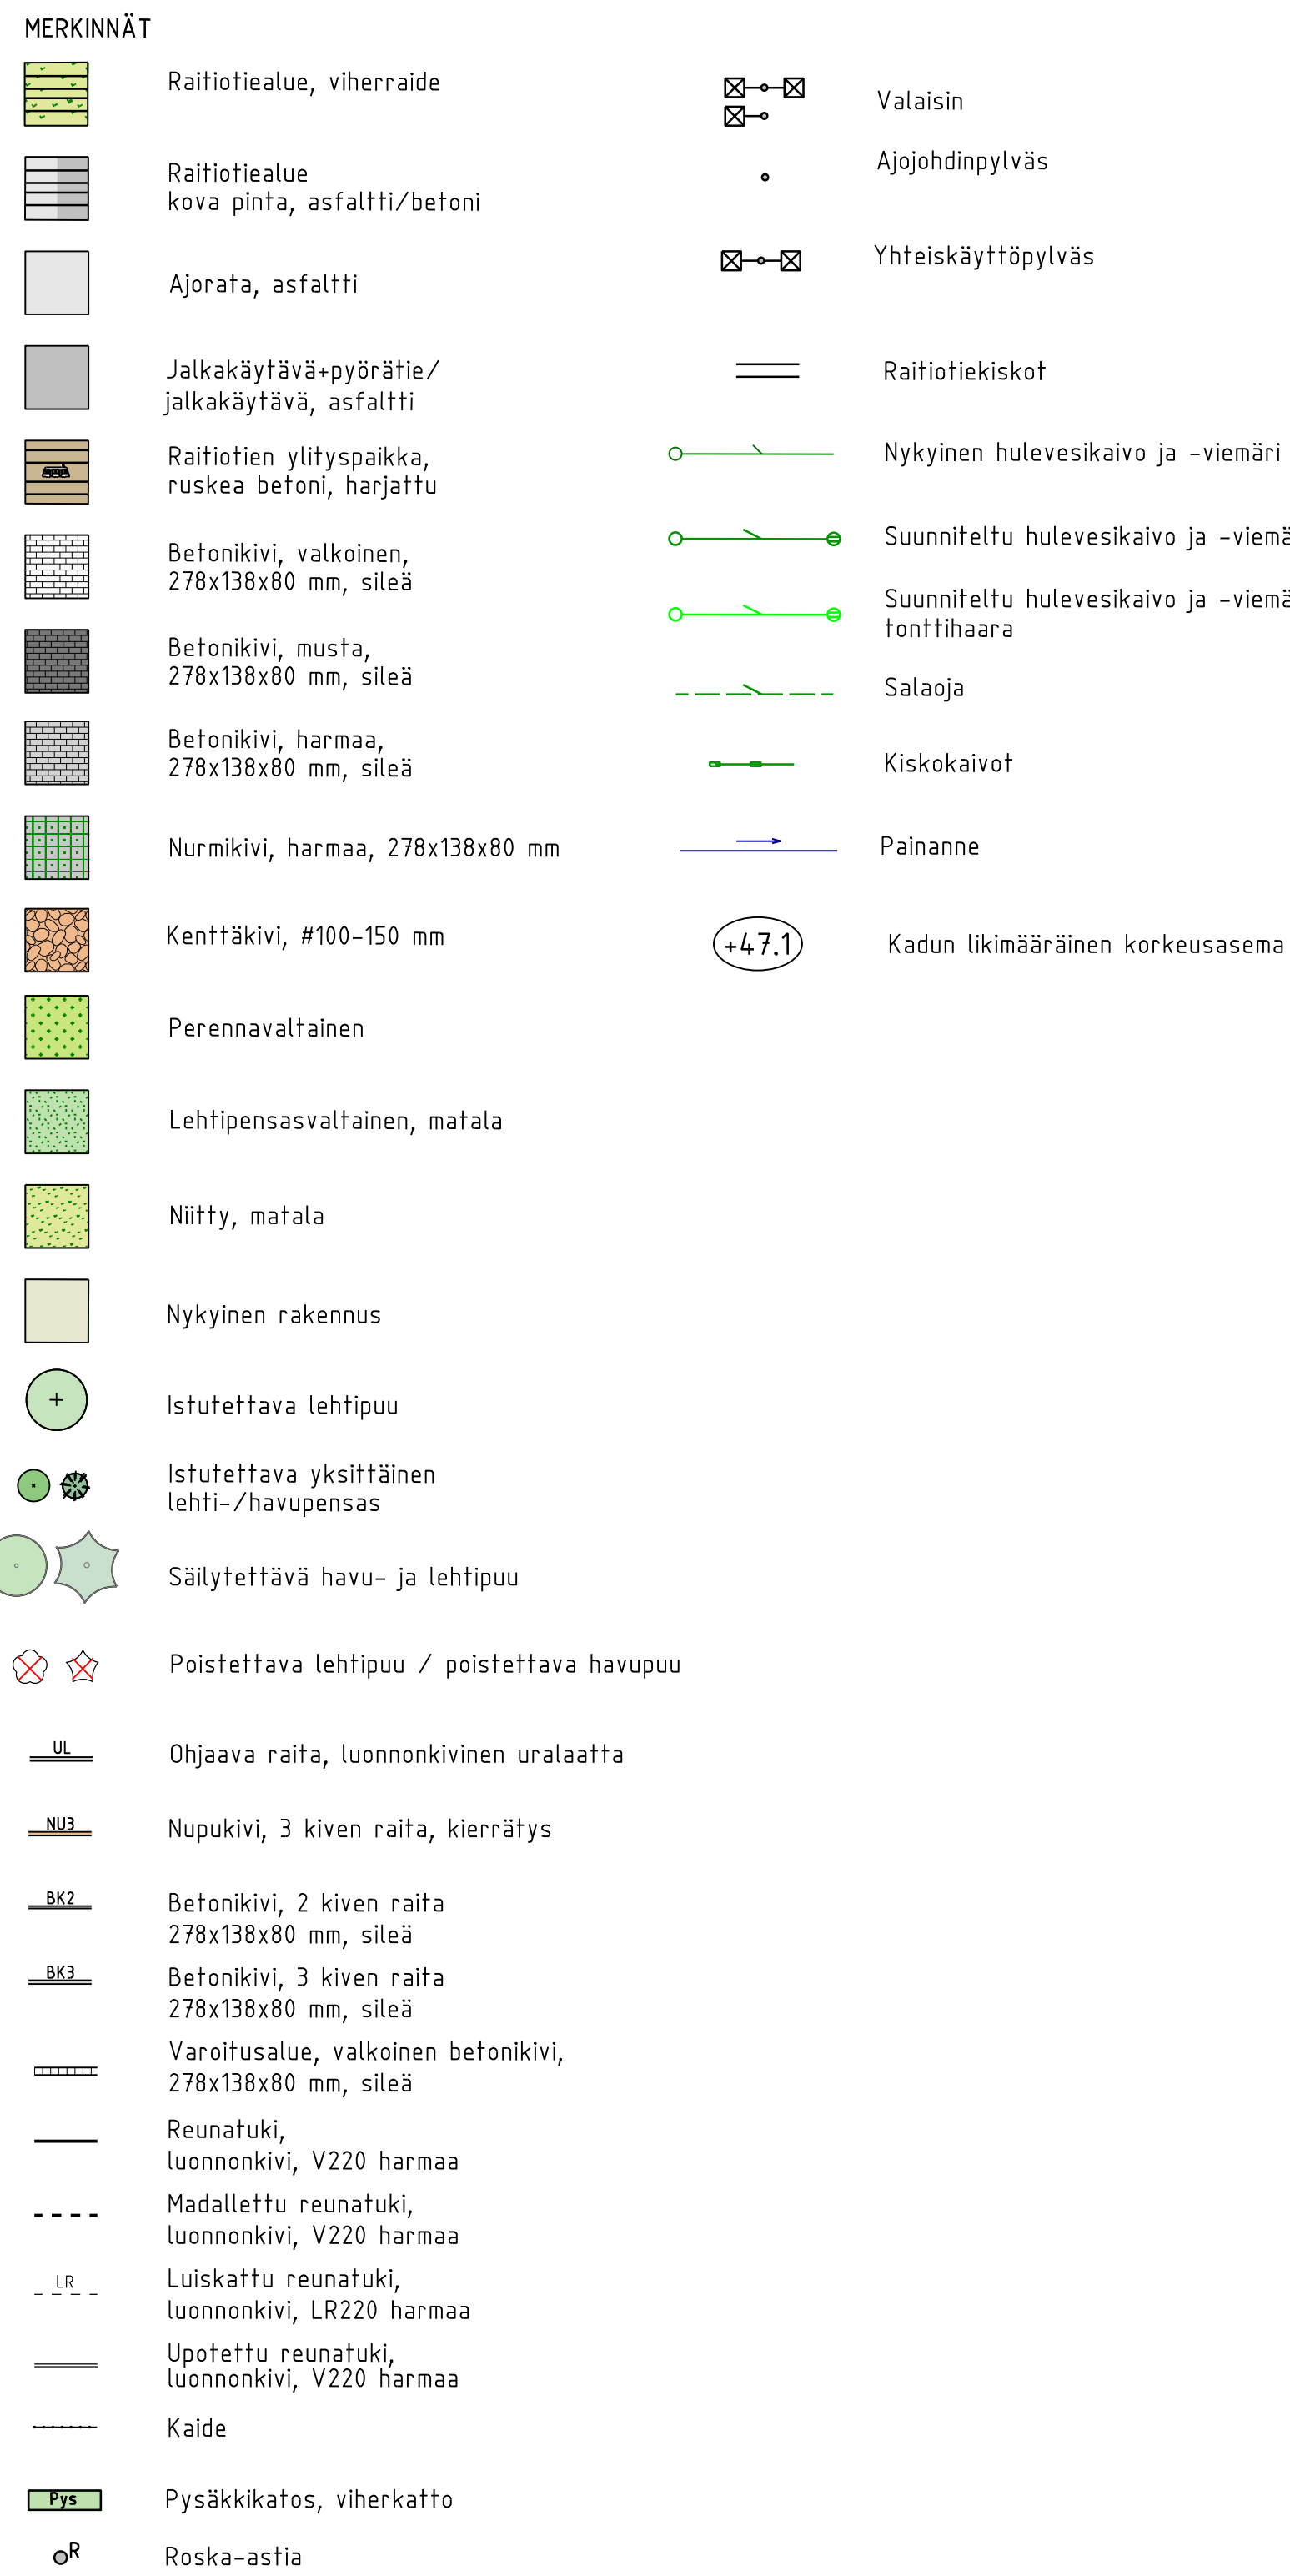

		VANTAAN KAUPUNKI KADUT JA PUISTOT				Hyv. Heljoki Väänänen
						Tark. Petra Linnasaari
						Suom.
93	VAARALA	002451 - VANTAAN RATIKKA: VAARALA 931500 - HOPEATIE		Mittakaava 1:500 1:100	Koord.[jär]. ETRS-GK25 Korkeusjärj. N2000	
TILUSTIE				Liitt. piir.nro 58629-3 58628-1		
KATUSUUNNITELMA				Piir.nro		
209	HALLINNOLLISET KATUSUUNNITELMAT				58627-1	
GEOTEKNIikka				xx.xx.2026	Hyv.	
Hyv.				28.4.2026	Tark. Liina Lipre / Sweco	
Tark.				28.4.2026	Suom. Jussi Pietarila/Sweco	
						