

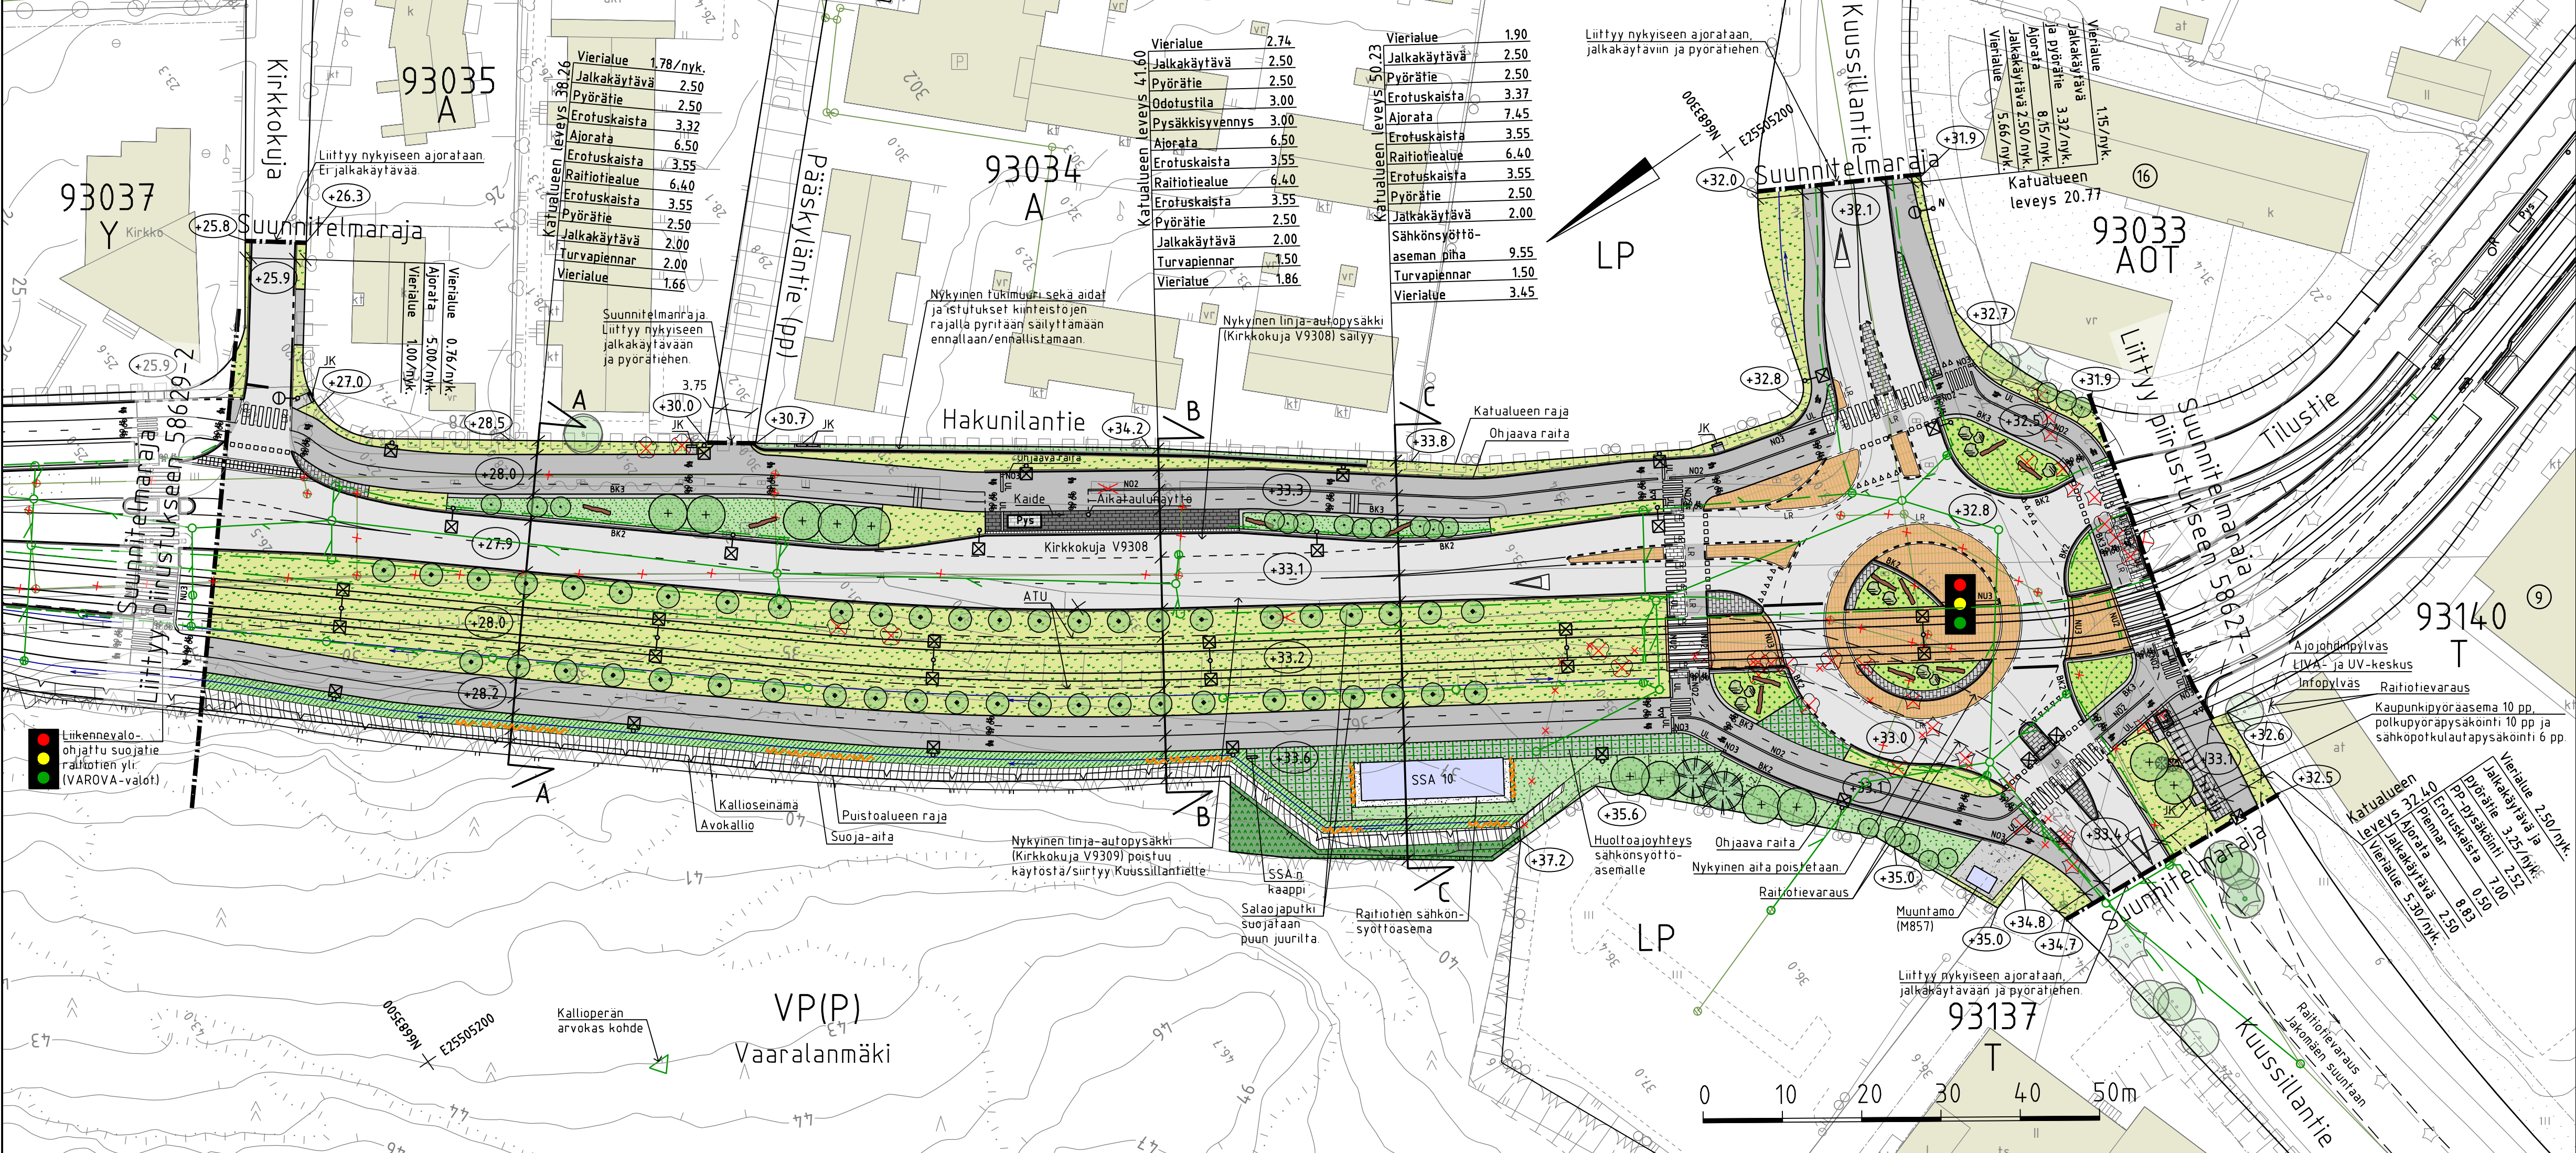
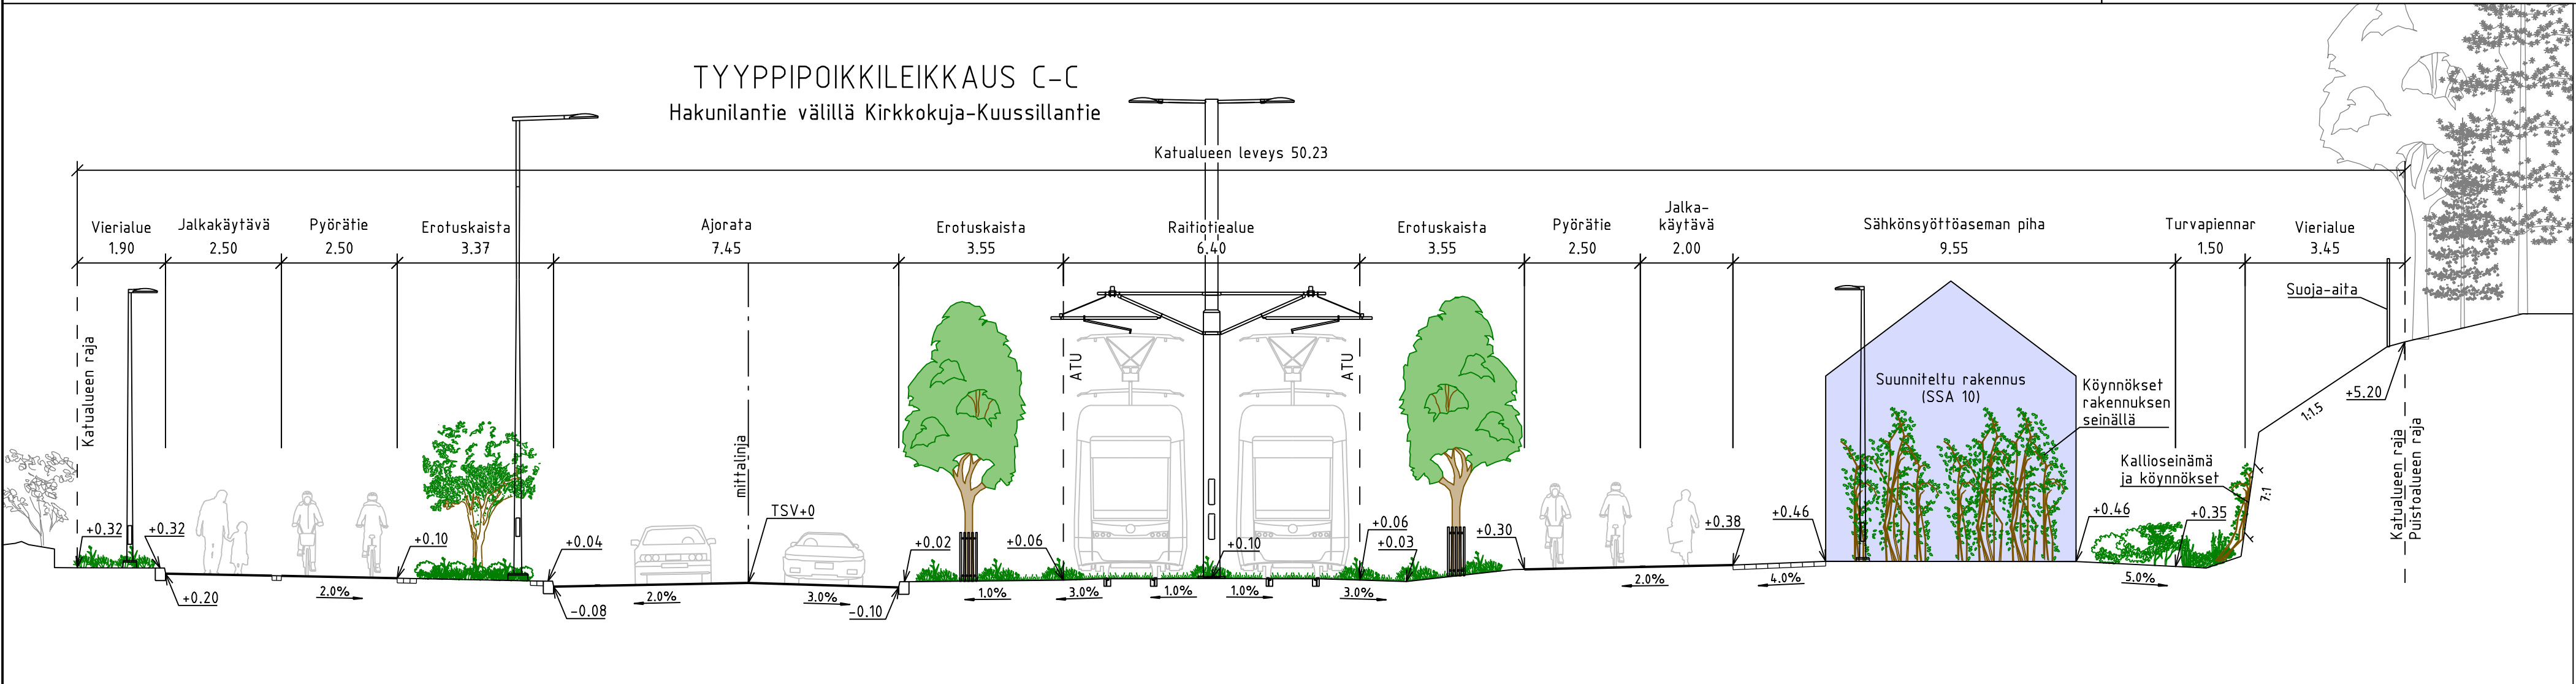


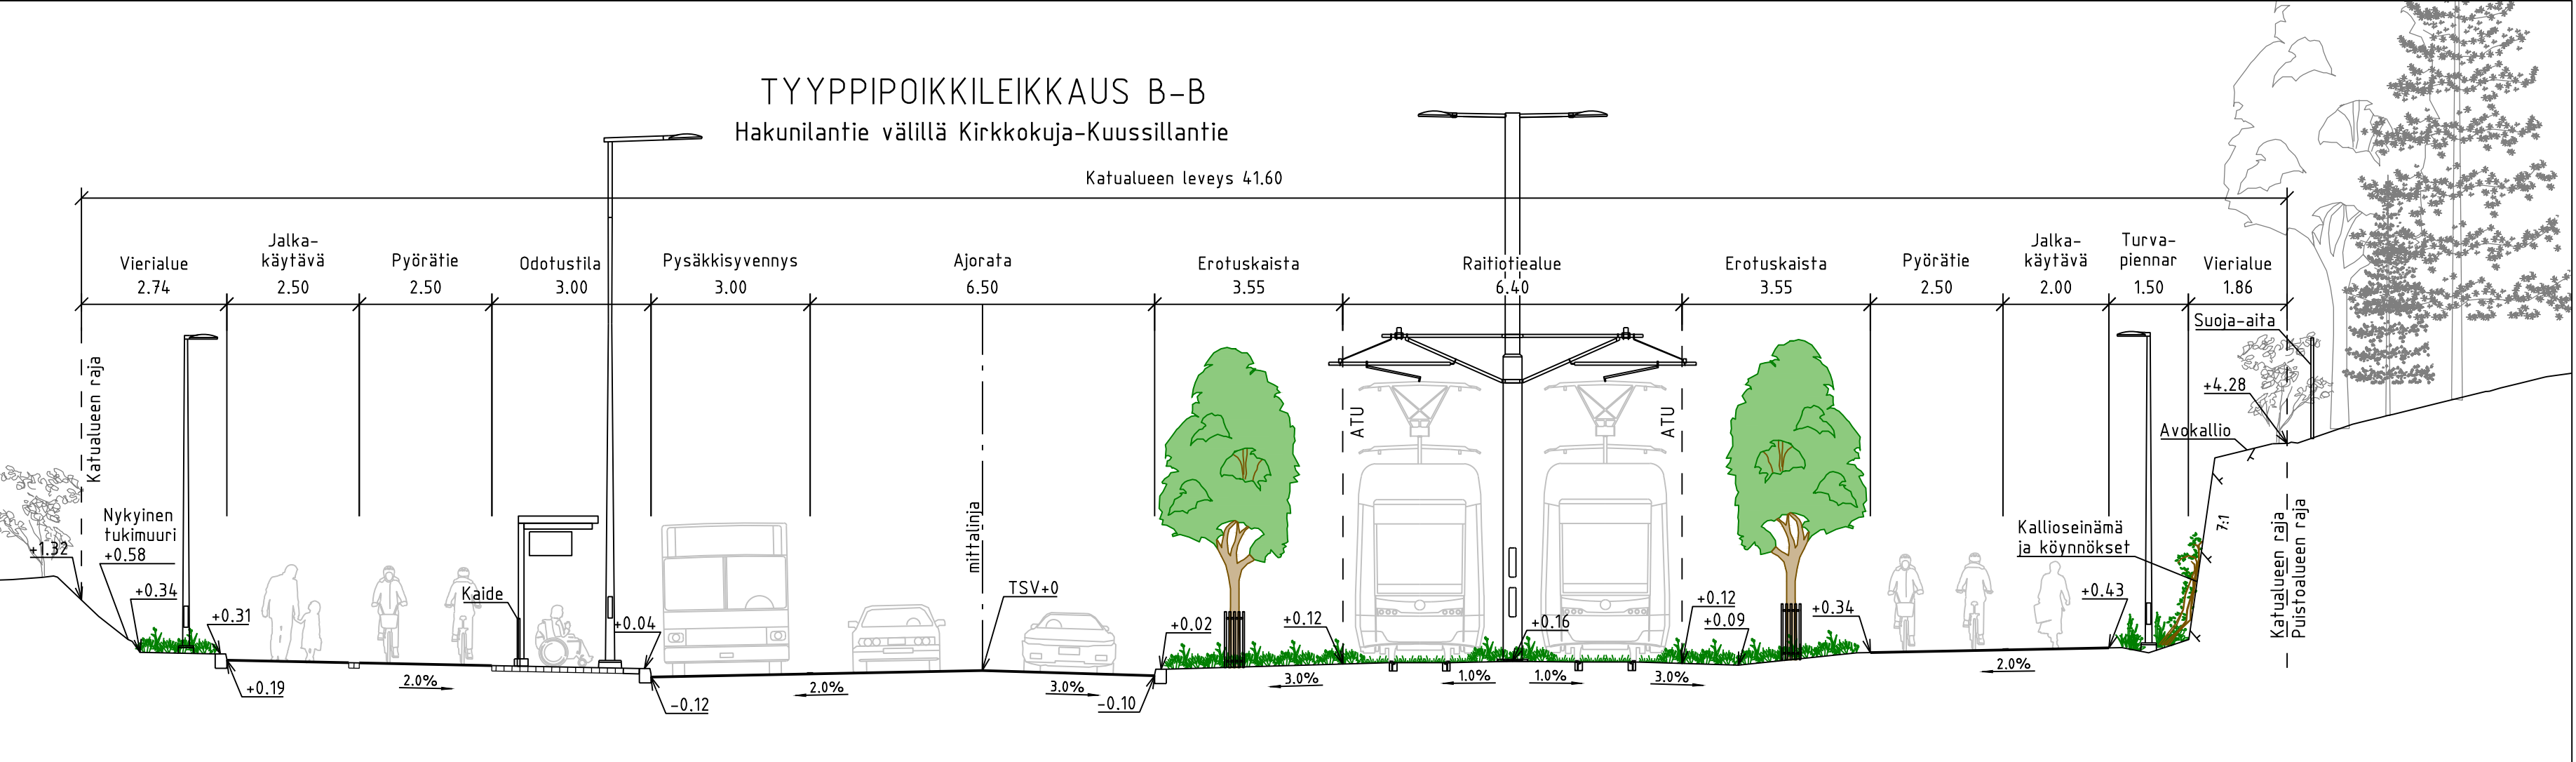

- MERKINNÄT**
- Ajorata, asfaltti
 - Jk/jk+pp-tie, asfaltti
 - Raitiotiealue, kova pinta, asfaltti/betoni
 - Raitiotiealue, viherraid
 - Betonikivi, harmaa, 278x138x80 mm, sileä
 - Betonikivi, valkoinen, 278x138x80 mm, sileä
 - Betonikivi, musta, 278x138x80 mm, sileä
 - Nupukivi, kierrätyskivi, 220-250x140x140 mm, lohkoittu
 - Betonilaatoitus, harmaa
 - Kalliomurske
 - Nurmikiveys
 - Lehtipensasvaltainen, korkea/matala
 - Perennavaltainen
 - Niitty, matala
 - Maanpeitekasvillisuus, ruohovartainen ja puuvartainen
 - Havumetsä
 - Kallioleikkaus, avokallio
 - Istutettava lehti- ja havupuu
 - Istutettava yksittäinen lehti-/havupensas
 - Istutettava kapeakasvuinen lehtipuun runkosuojalla
 - Säilytettävä lehti- / havupuu
 - Poistettava lehtipuun / havupuu
 - Maa- ja kivi, 700-900 mm
 - Istutettava köynnös
 - Lahopuu, hankealueelta talteenotettu
 - Suojatie/suojatie ja pyörätien jatke
 - Raitiotiekiskot
 - Liikennevalo-ohjattu liittymä
 - Pysäkkikatos
 - Pyöräteline
 - LIVIA-keskus
 - UV-keskus
 - JAK
 - Nykyinen/siirrettävä valaisin
 - Valaisin
 - Nykyinen rakennus
 - Suunniteltu rakennus
 - Nykyinen hulevesikaivo ja -viemäri
 - Suunniteltu hulevesikaivo ja -viemäri, tonttihaara
 - Salaoja
 - Kiskokaivot
 - Kitakaivo
 - Painanne
 - Poistoruksi
 - Varoitussale, valkoinen betonikivi, 278x138x80 mm, sileä
 - Reunatuki, luonnonkivi, V220 harmaa
 - Madallettu reunatuki, luonnonkivi, V220 harmaa
 - Luisakattu reunatuki, luonnonkivi, LR220 harmaa
 - Upotettu reunatuki, luonnonkivi, V220 harmaa
 - Ohjaava raita, luonnonkivien uralaatta
 - Betonikivi, 2 kiven raita
 - Betonikivi, 3 kiven raita
 - Noppakivi, 2 kiven raita
 - Noppakivi, 3 kiven raita
 - Nupukivi, 2 kiven raita, kierrätys
 - Nupukivi, 3 kiven raita, kierrätys
 - Portaali
 - ATU = raitiotien aukan tilan ulottuma

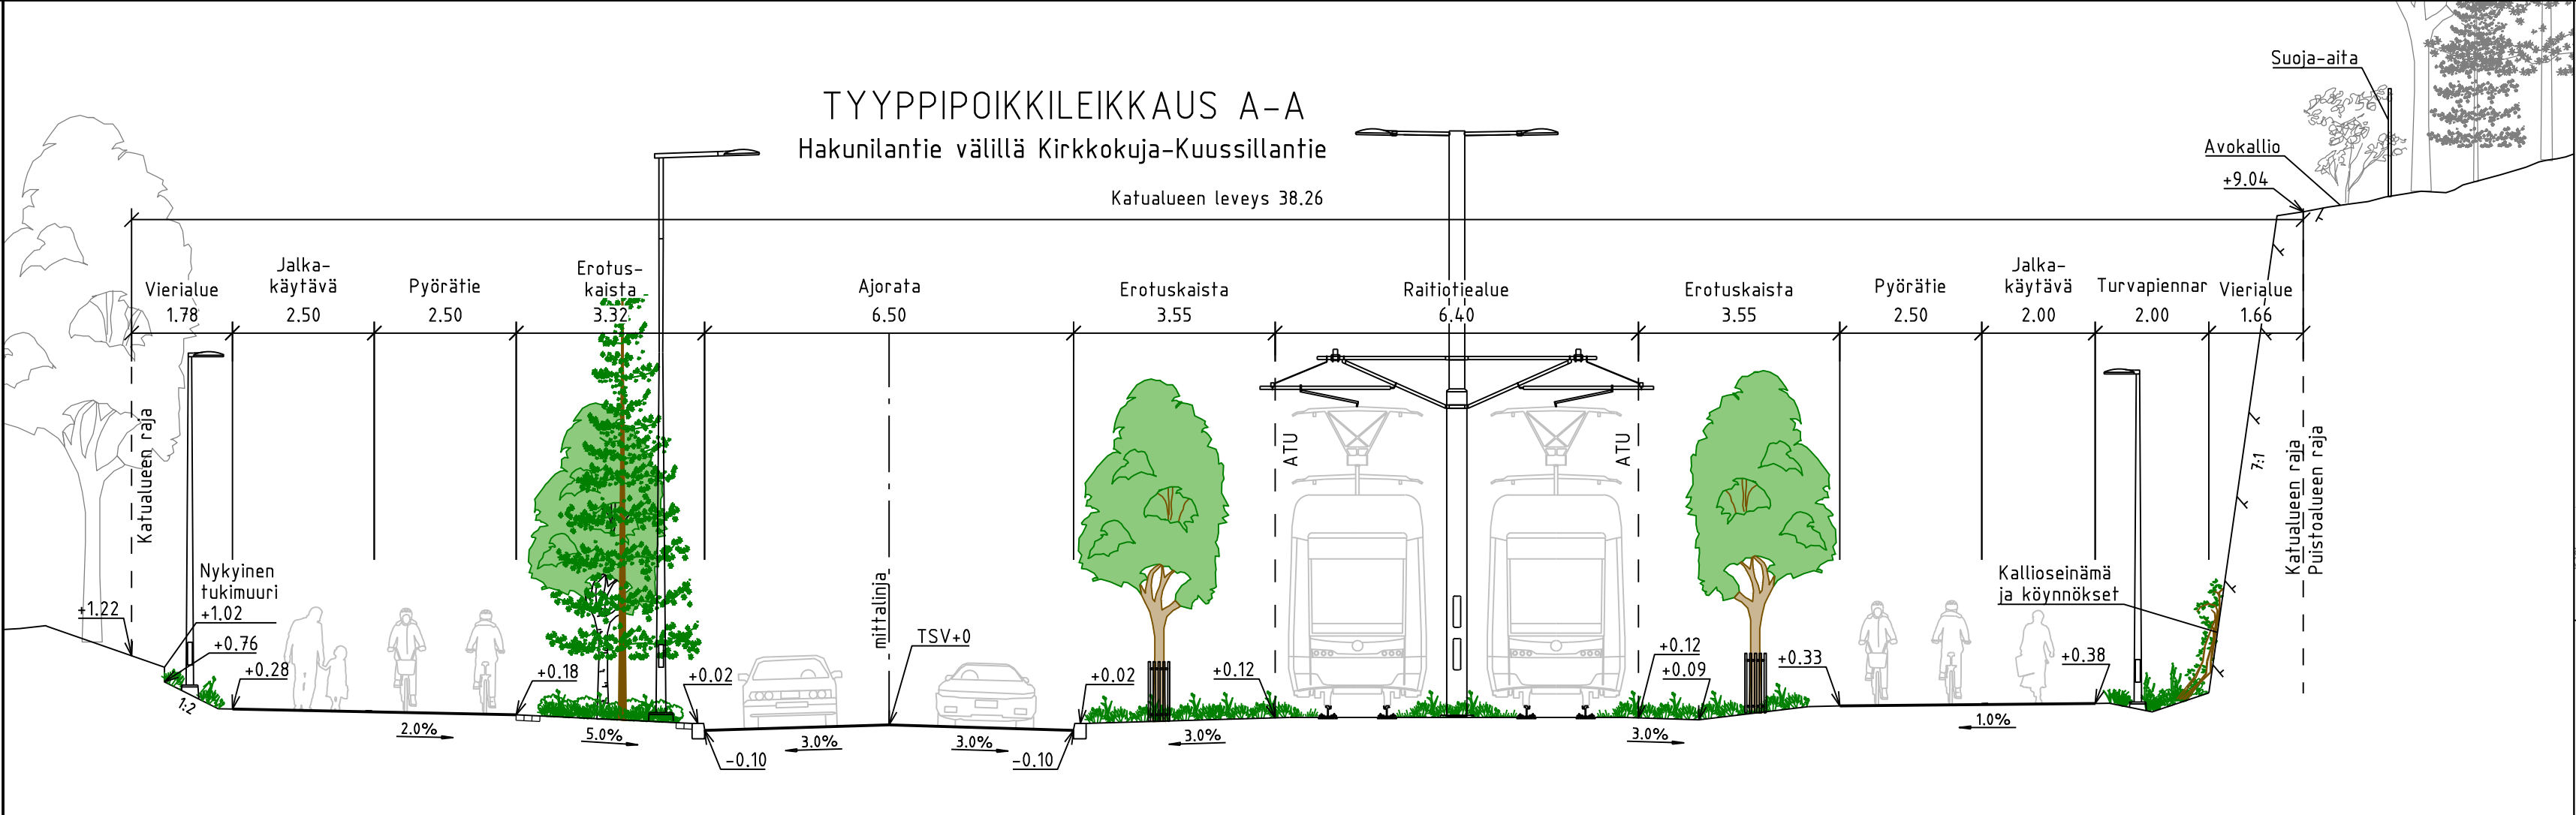

VANTAAN KAUPUNKI KADUT JA PUISTOT		Hyv.	
28.4.2026		Tark. Heikki Väänänen Suom.	
93	VAARALA	002451 - VANTAAN RATIKKA: VAARALA II	Mittakaava 1:500 1:100
HAKUNILANTIE VÄLILLÄ KERKKOKUJA - KUUSILLANTIE		Koord.järj. ETRS-GK25 Korkeusjärj. N2000	
KATUSUUNNITELMA		Liitt. piir.nro 58629-2 58627-1	
209	HALLINNOITSEVA KATUSUUNNITELMAT	Piir.nro 58629-3	
GEOTEKNIikka		Hyv.	
Hyv.		28.4.2026	
Tark.		Tark. Lina Lipre / Sweco Suom. Anna Nyhammar / Sweco	