



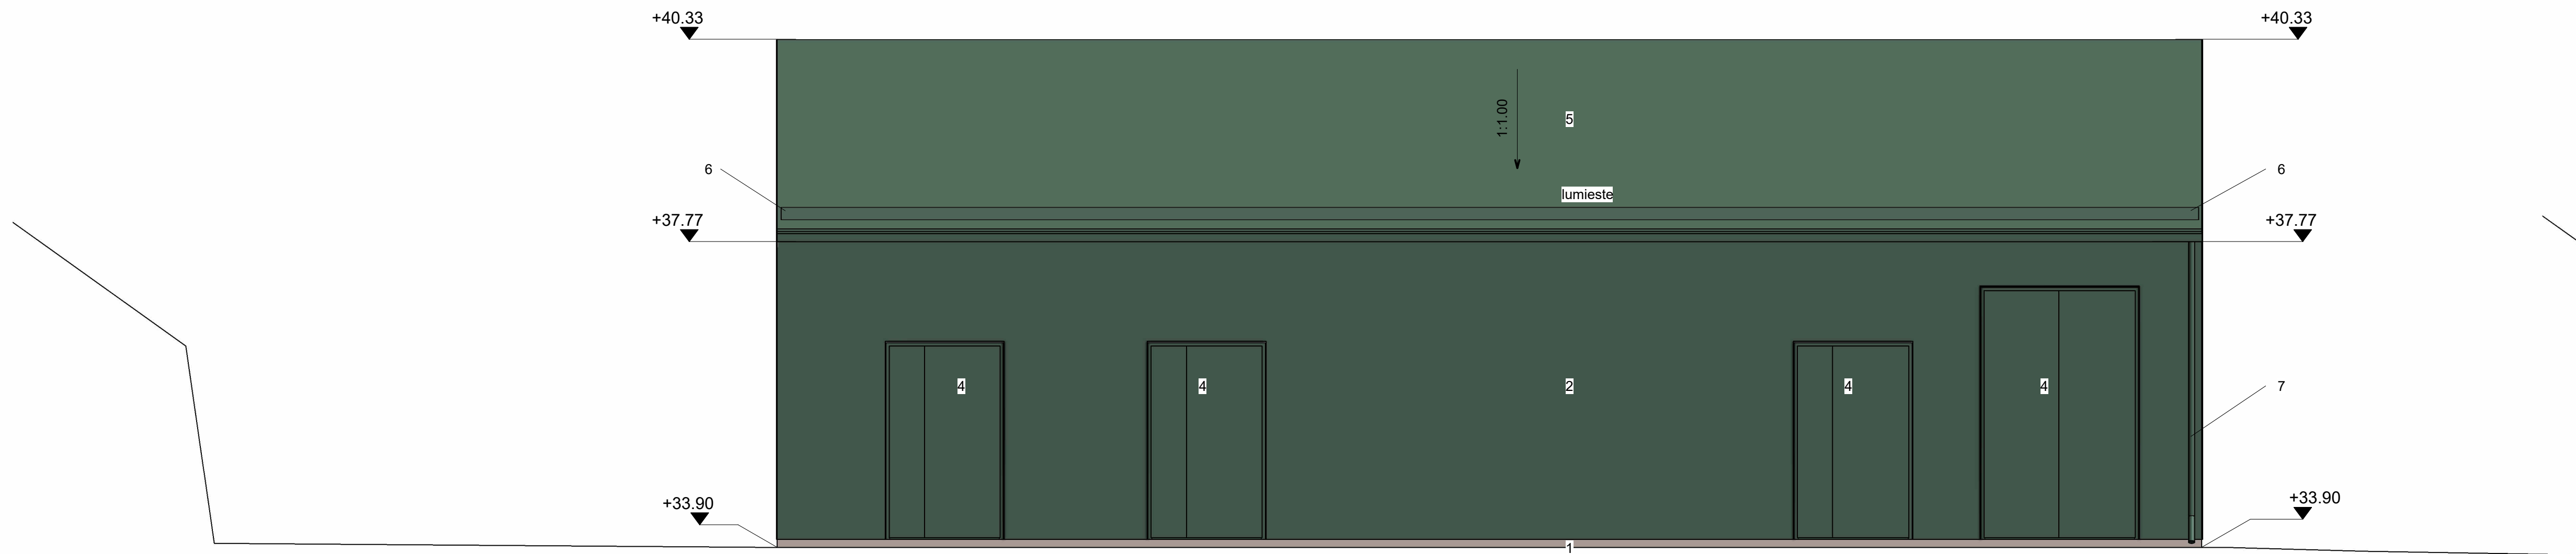

JULKISIVU ITÄÄN 1 : 50

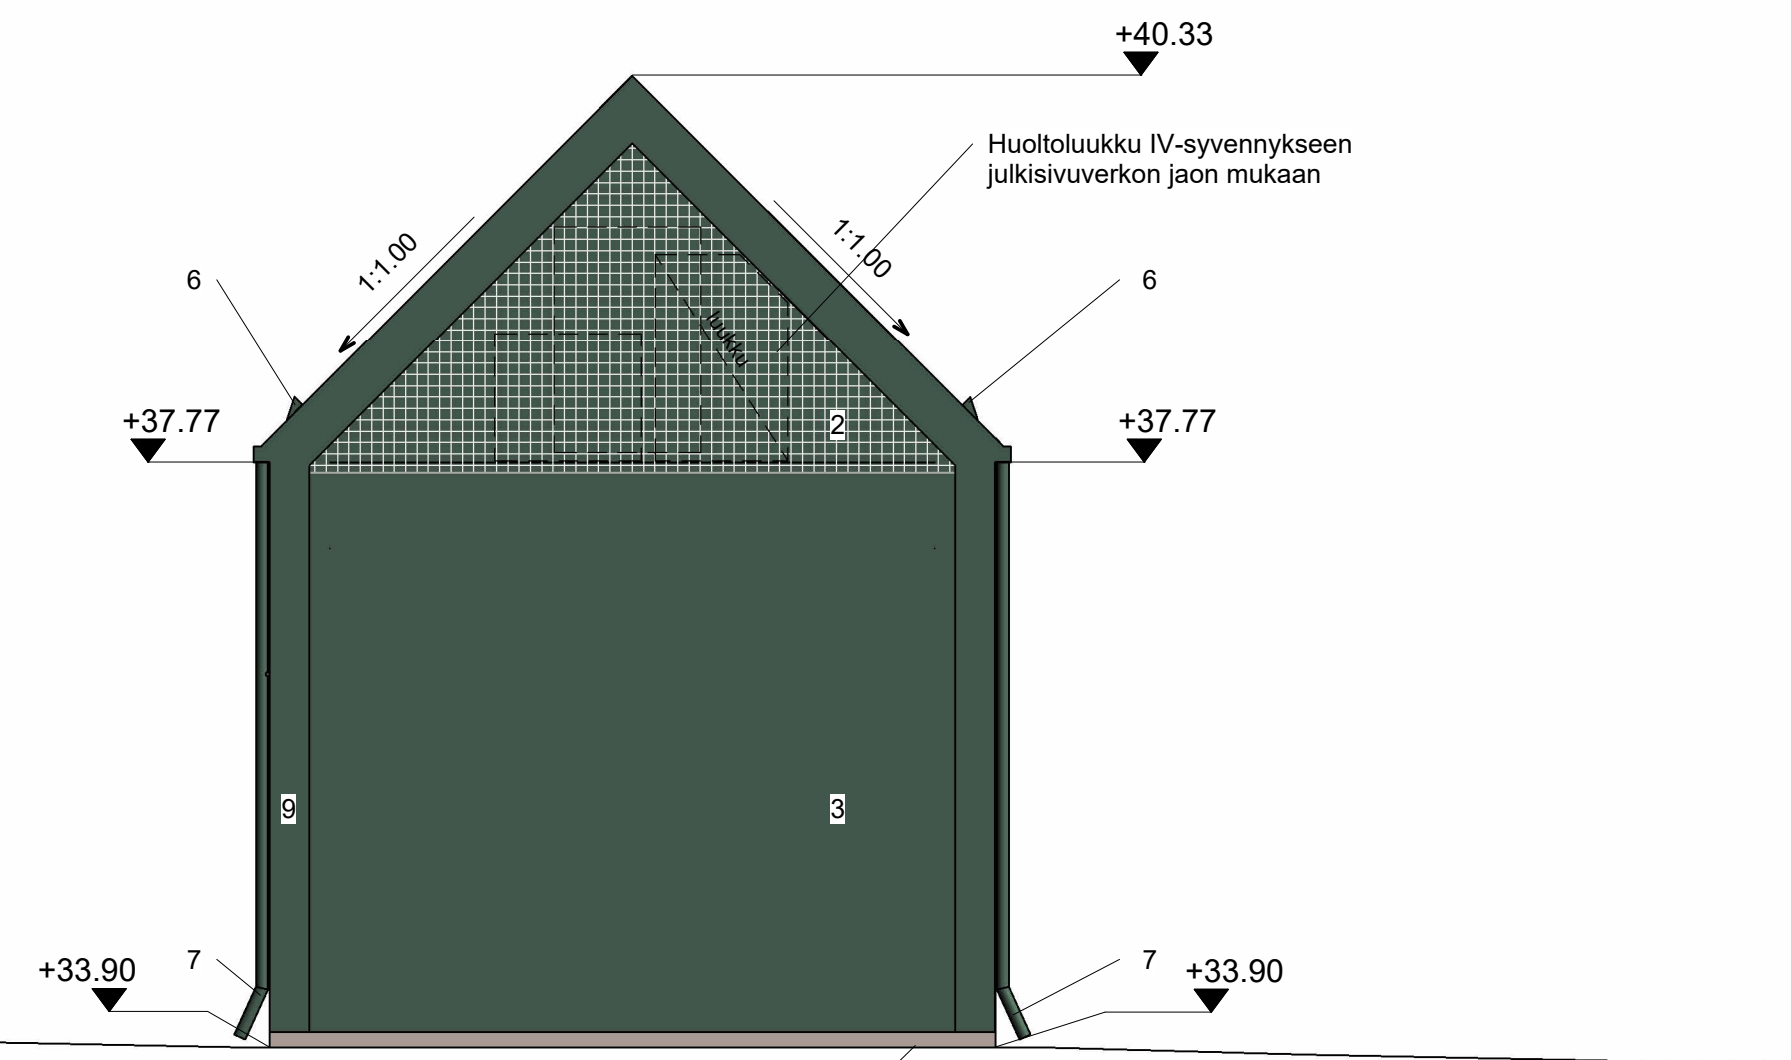


JULKISIVU ETELÄÄN 1 : 50

Julkisivumateriaalit

- 1 Vaalea betonipinta, sokkeli
- 2 Julkisivun teräsverkko, RR11 havunvihreä
- 3 Ulkoseinä, betonipinta, maalattu vihreä RAL 6020
- 4 Ovet ja ovien smyygit, RR11 havunvihreä
- 5 Vesikatto, poimupeltikate matalalla profiililla, RR11 havunvihreä
- 6 Lumiesteet ja vesikaton varusteet, RR11 havunvihreä
- 7 Syöksystorvet ja räystäskourut, RR11 havunvihreä
- 8 Teräsportaat, kuumasinkitty teräs
- 9 Nurkka- ja räystäspellitukset, RR11 havunvihreä
- 10 Paineenpurkausluukku, RR11 havunvihreä



JULKISIVU LÄNTEEN 1 : 50

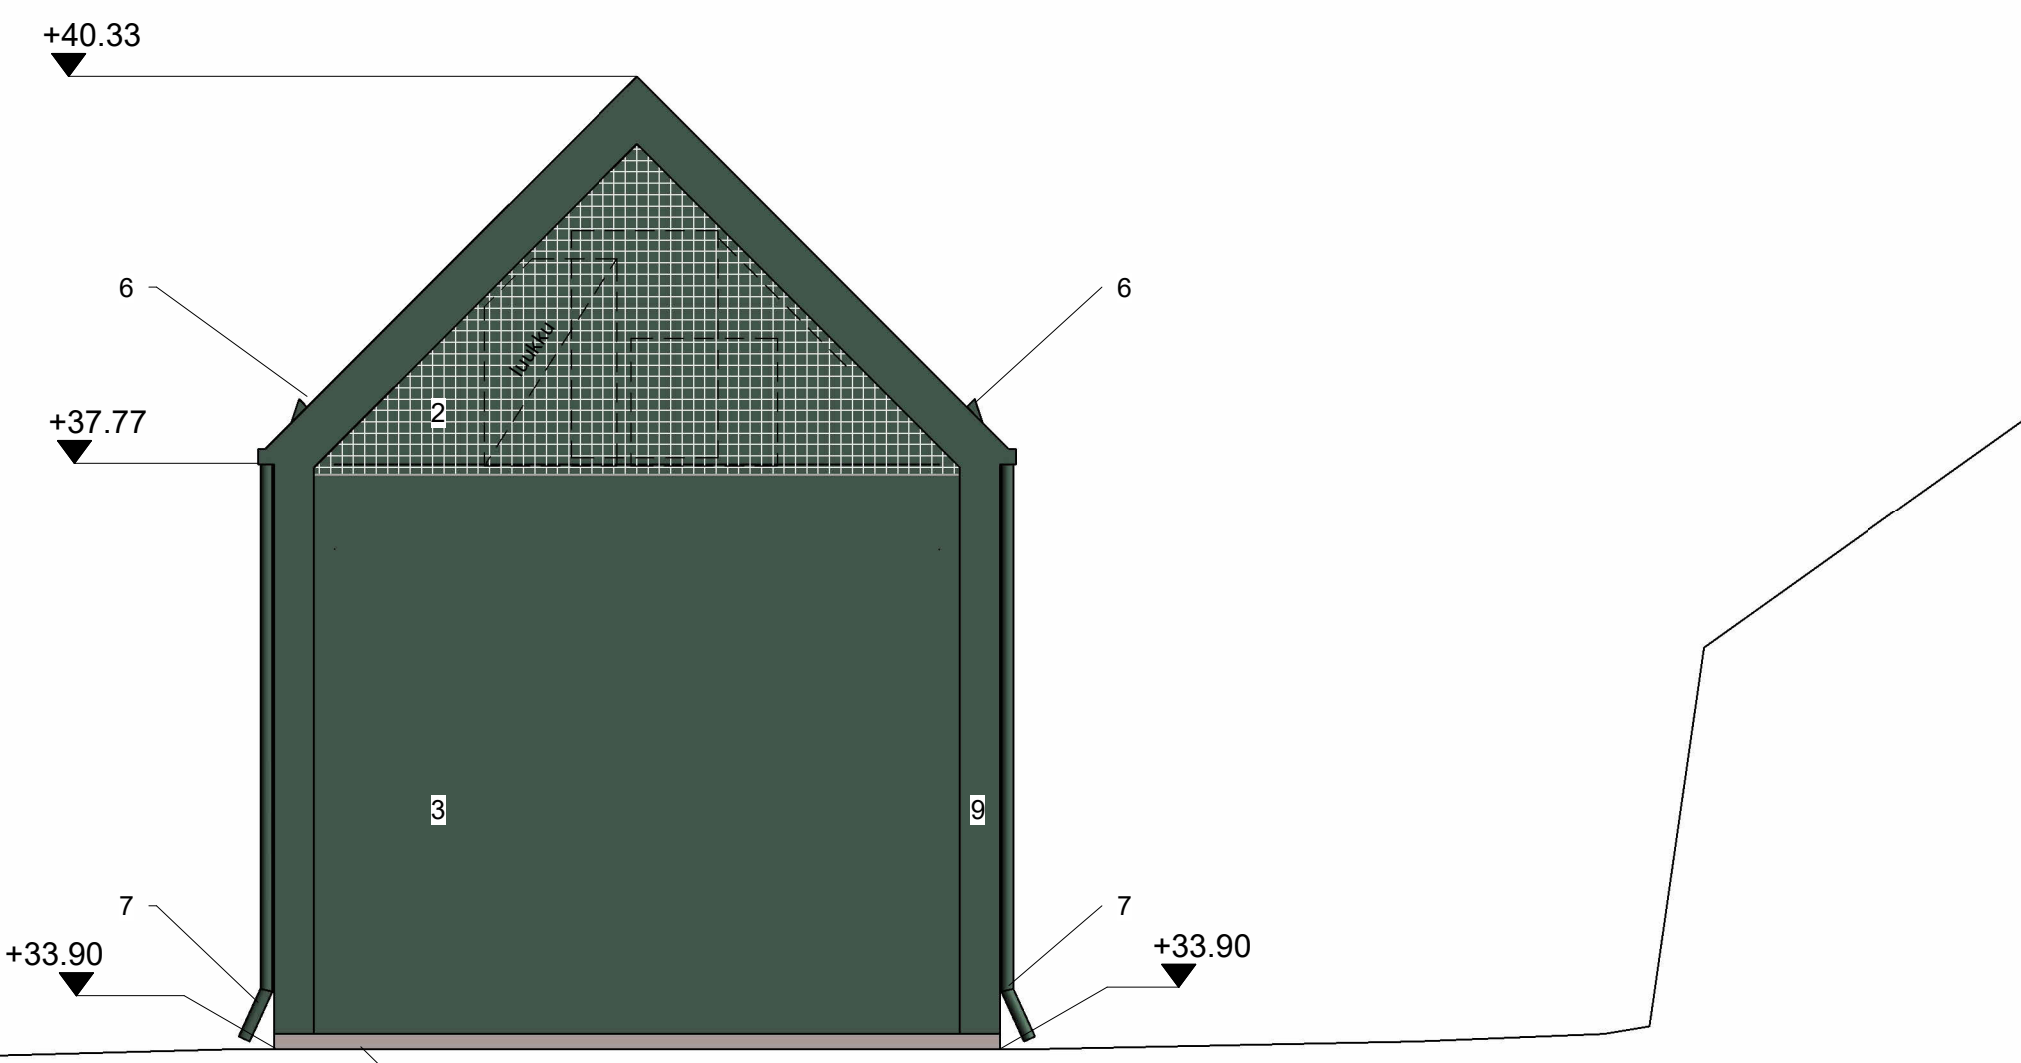

JULKISIVU POHJOISEN 1 : 50

Revisio	Sisätkö			Päiväys	Nimi
Kaupunginosa/Kylä 93 / Vaarala					
Kortteli/Tila 5		Tontti/Rno 38		Viranomaisen arkistomerkintöjä varten	
 VANTAAN KAUPUNKI KADUT JA PIISOT				31.03.2026	Hyv. Heikki Väinänen
					Tark.
					Ulkop.tark
93	Vaarala	002451 VANTAAN RATIKKA: VAARALA		Mittakaava 1:50	Koord.järj. ETRS-GK25 korkeusjärj. N2000
HAKUNILANTIEN SÄHKÖNSYÖTTÖASEMA SSA 10				Liitt.piiir.nro	
JULKISIVUT, VÄRILLISET					
UUDISRAKENNUS				Piir.nro	
PÄÄPIIRUSTUS 7(7)				58629-8608	
ARK- SUUNNITELMA				31.03.2026	Hyv. Perttu Kivistö
Hyv.			31.03.2026	Tark. Niko Kangas	
Tark.			31.03.2026	Suunn. Antonio La Rocca	
Kaupunkiliikenne Oy Hämeenitie 66 PL 50250 00099 Helsingin kaupunki p.+358 9 310 1071			Nro	Hyv.	
			Tark.		
			Hyv.		
			Tark.	31.03.2026	Henri Paananen