





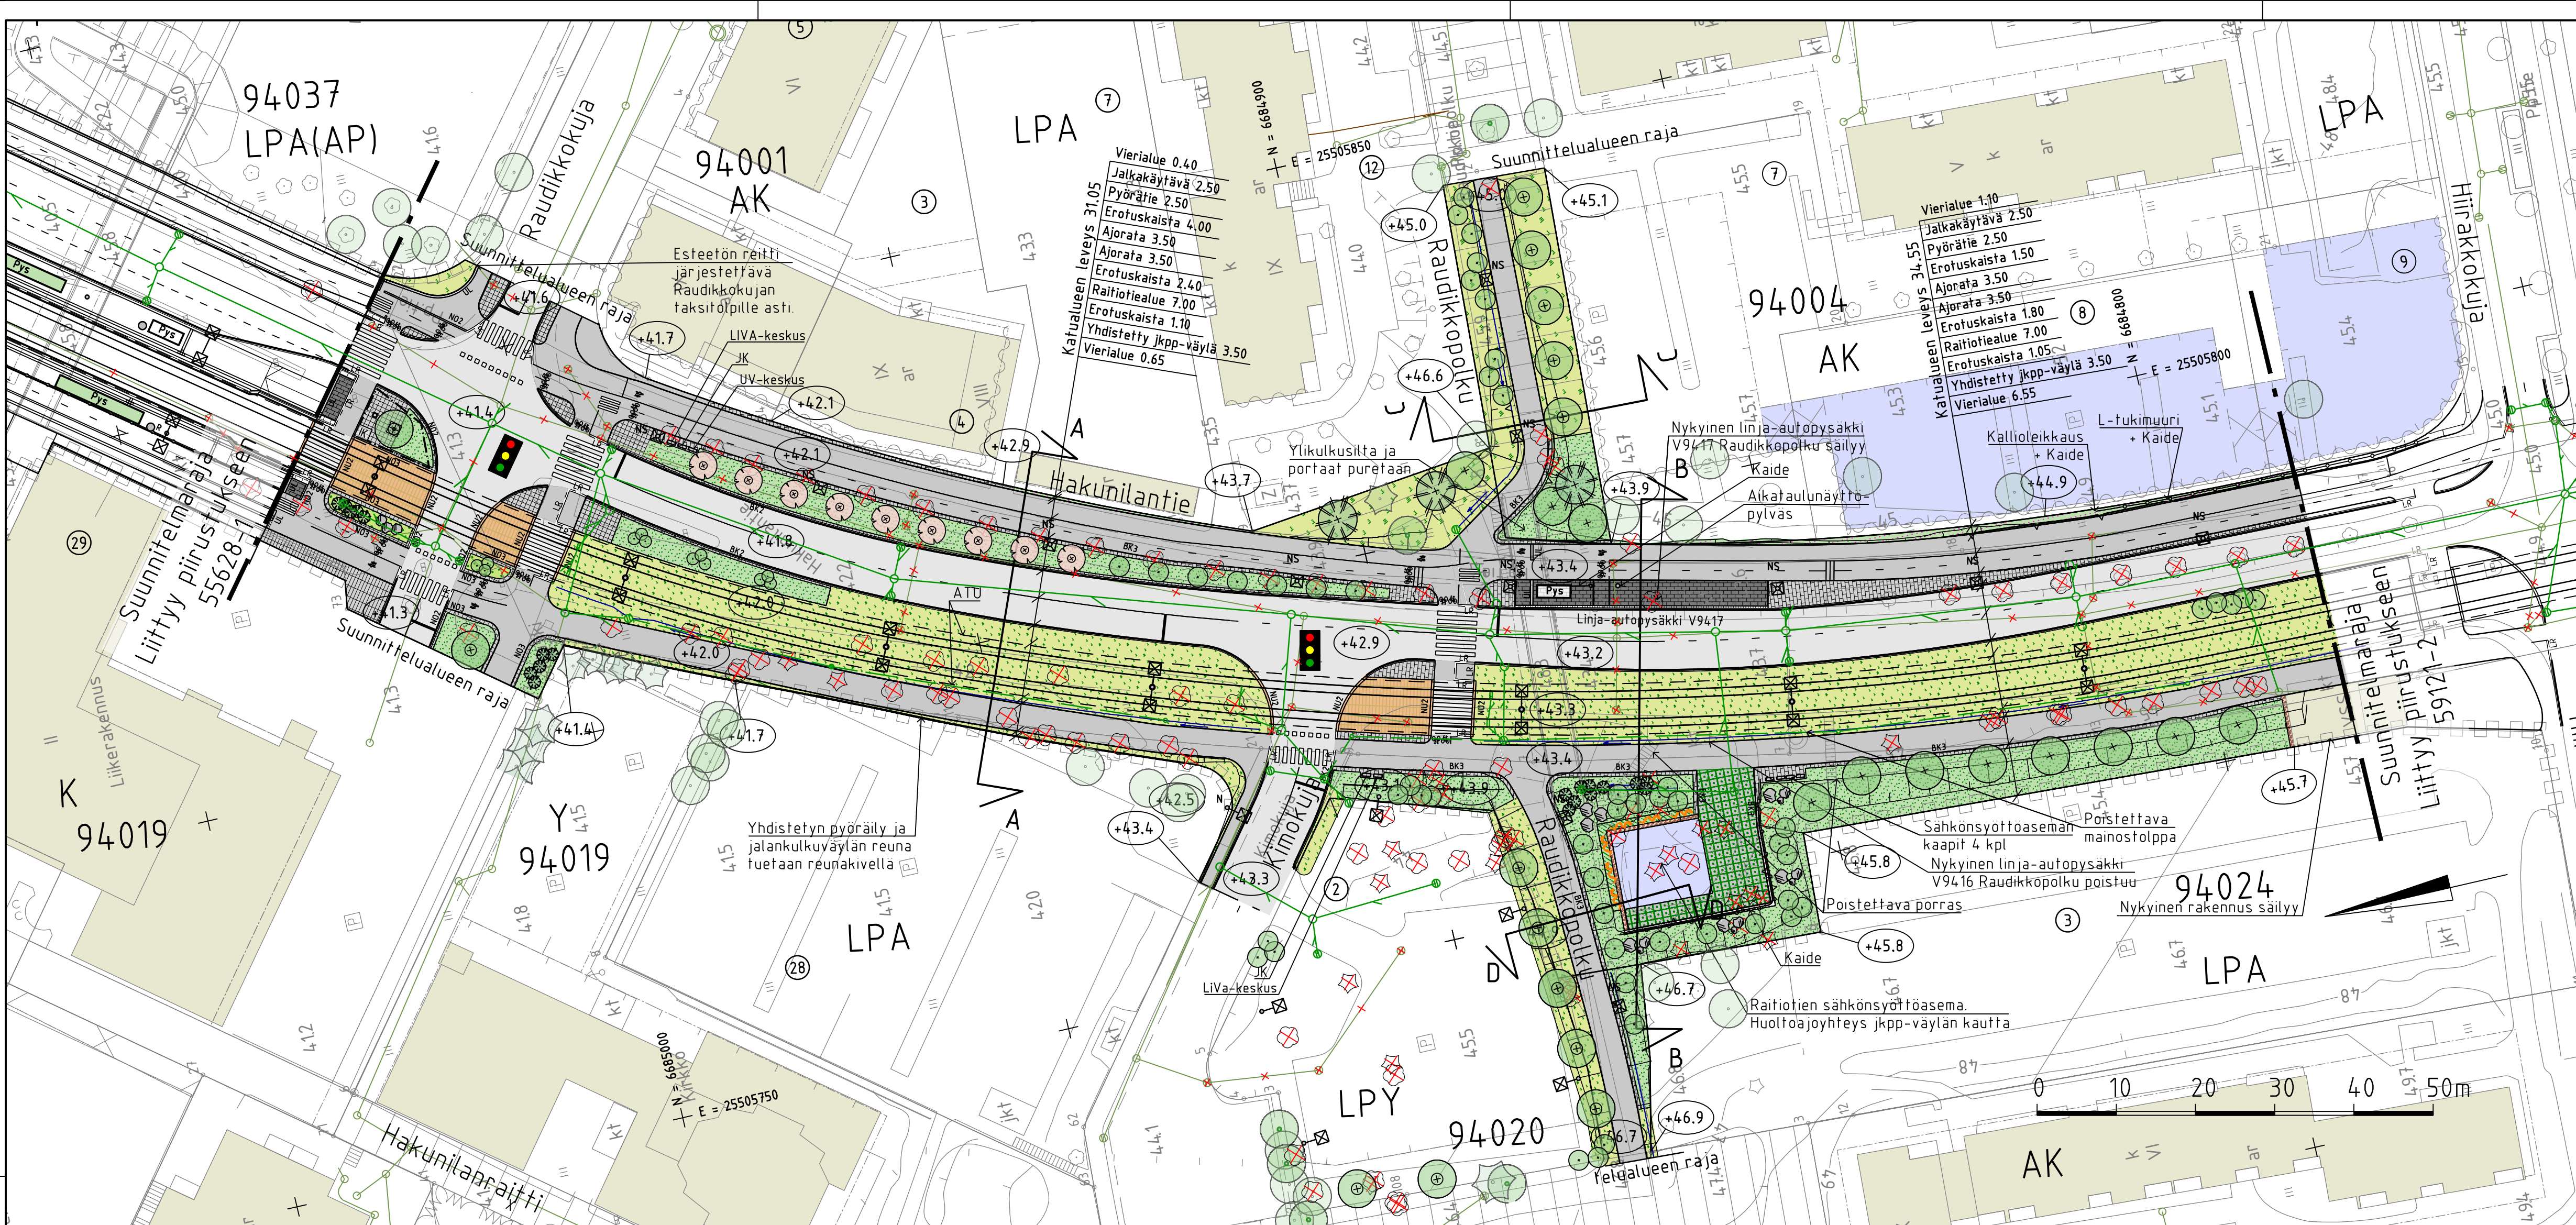


MERKINNÄT

- Ajorata, asfaltti
- Jk/jk+pp-tie, asfaltti
- Raitiotiealue kova pinta, asfaltti/betoni
- Raitiotiealue, viherraidesuljettu rata
- Betonikivi, harmaa/musta 278x138x80 mm, sileä
- Noppakiveys, harmaa
- Luonnonkivilaatoitus, harmaa
- Nupukiveys, kierrätys
- Nurmikivi, harmaa
- Lehtipensasvaltainen, matala
- Erityiskasvi
- Nurmi, kukkiva
- Perennavaltainen
- Niitti, korkea/matala
- Soramuske
- Nykyinen rakennus
- Suunniteltu rakennus

- Istutettava lehtipuu, runkosuoja, juuristorilla
- Istutettava lehtipuu
- Istutettava havupuu
- Istutettava kukkiva puu runkosuojalla
- Istutettava yksittäinen havu- ja lehtipensas
- Istutettava köynnös
- Säilytettävä havu- ja lehtipuu
- Poistettava havu- ja lehtipuu
- Kantava kasvualusta
- Varoitusalue, valkoinen betonikivi, 278x138x80 mm, sileä
- Reunatuki, luonnonkivi, V220 harmaa
- Madallettu reunatuki, luonnonkivi, V220 harmaa
- Luiskattu reunatuki, luonnonkivi, LR220 harmaa
- Upotettu reunatuki, luonnonkivi, V220 harmaa
- Ohjaava raita, luonnonkivinen uralaatta
- Reunatuki ja 2 betonikiven raita
- Reunatuki ja 3 betonikiven raita
- Noppakivi, 2 kiven raita
- Noppakivi, 3 kiven raita
- Nupukivi, 2 kiven raita, kierrätys

- Nykyinen hulevesikaivo ja -viemäri
- Suunniteltu hulevesikaivo ja -viemäri
- Salaoja
- Kiskokaivot
- Kitkaivo
- Painanne
- Poistoruksi
- Suojatie/suojatie ja pyörätien jatke
- Raitiotiekiskot
- Tukimuuri
- Nykyinen/siirrettävä valaisin
- Valaisin
- Portaali
- Pysäkkikaatos
- Liikennevalo-ohjattu liittymä
- Kadun liikemääräinen korkeusasema
- Liikennevalokeskus
- Ulkovalaisin
- Jakokaappi

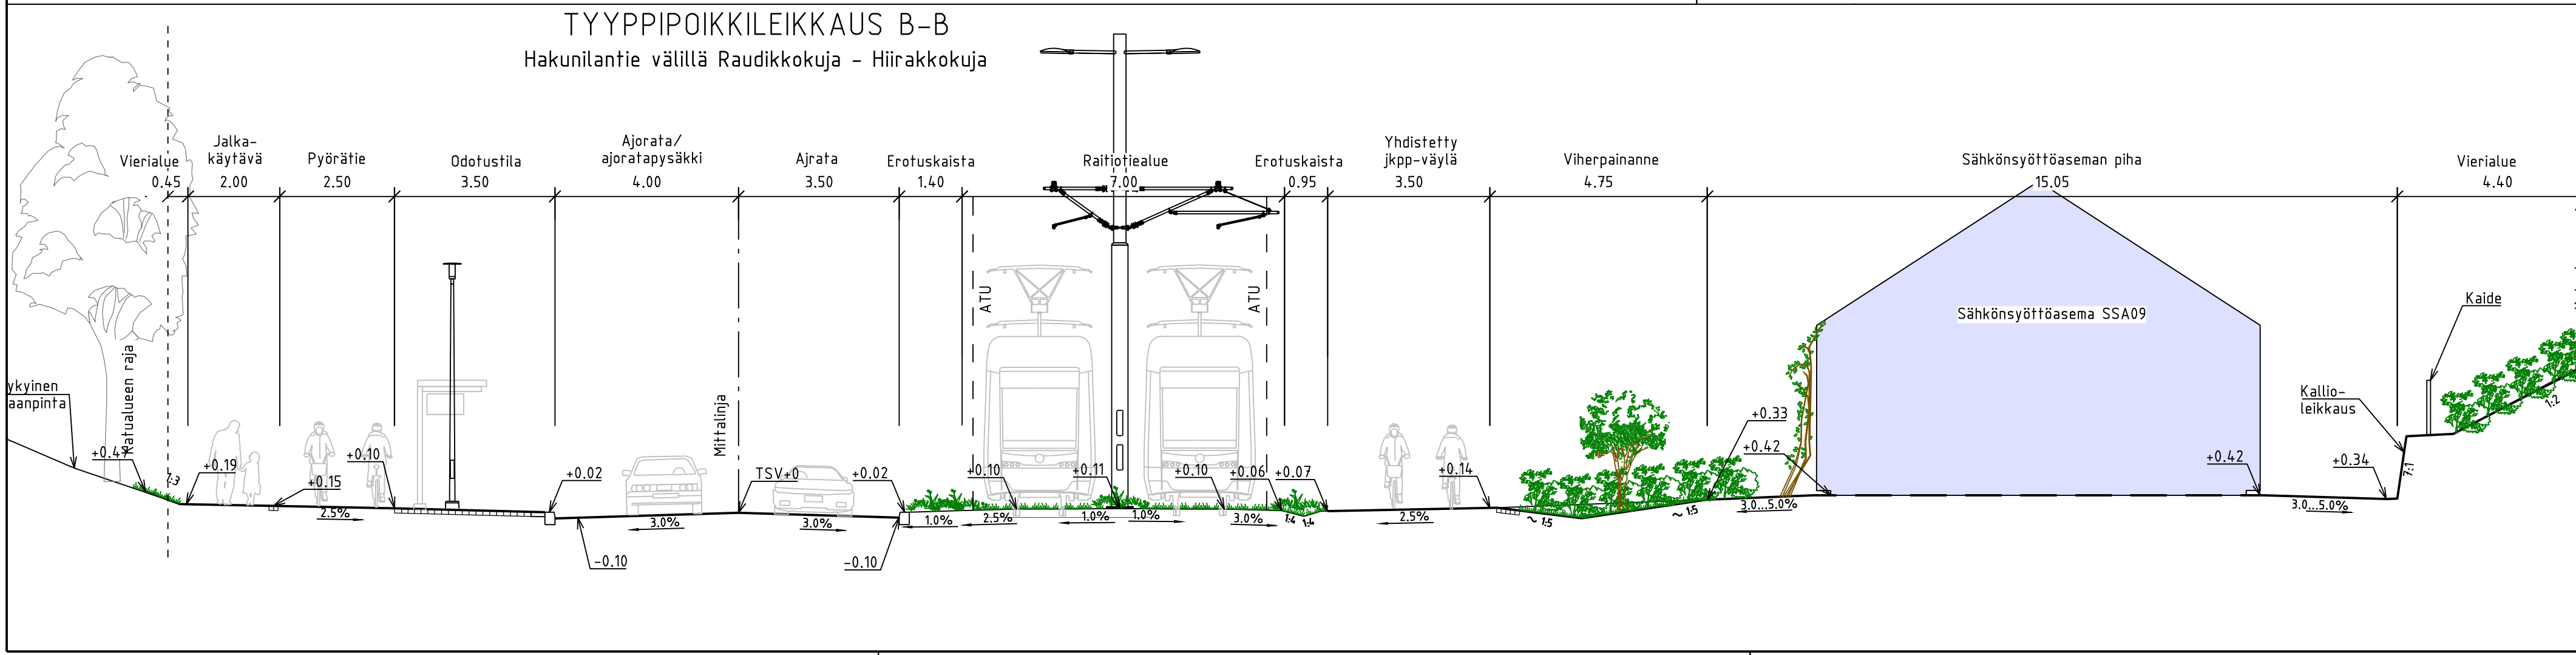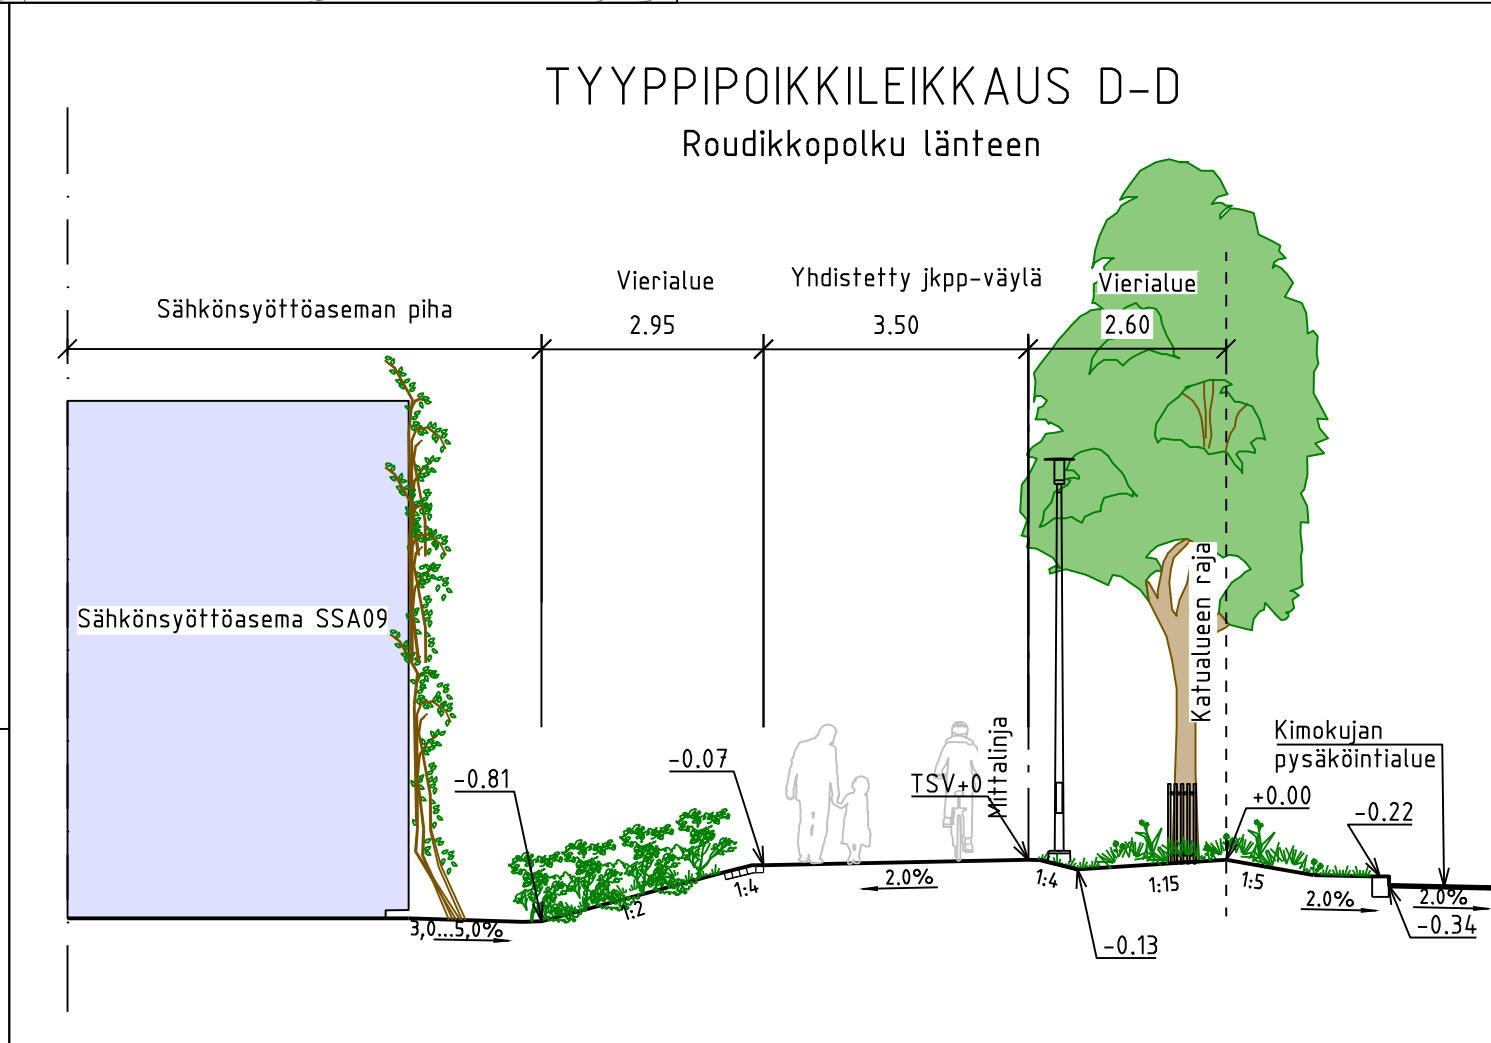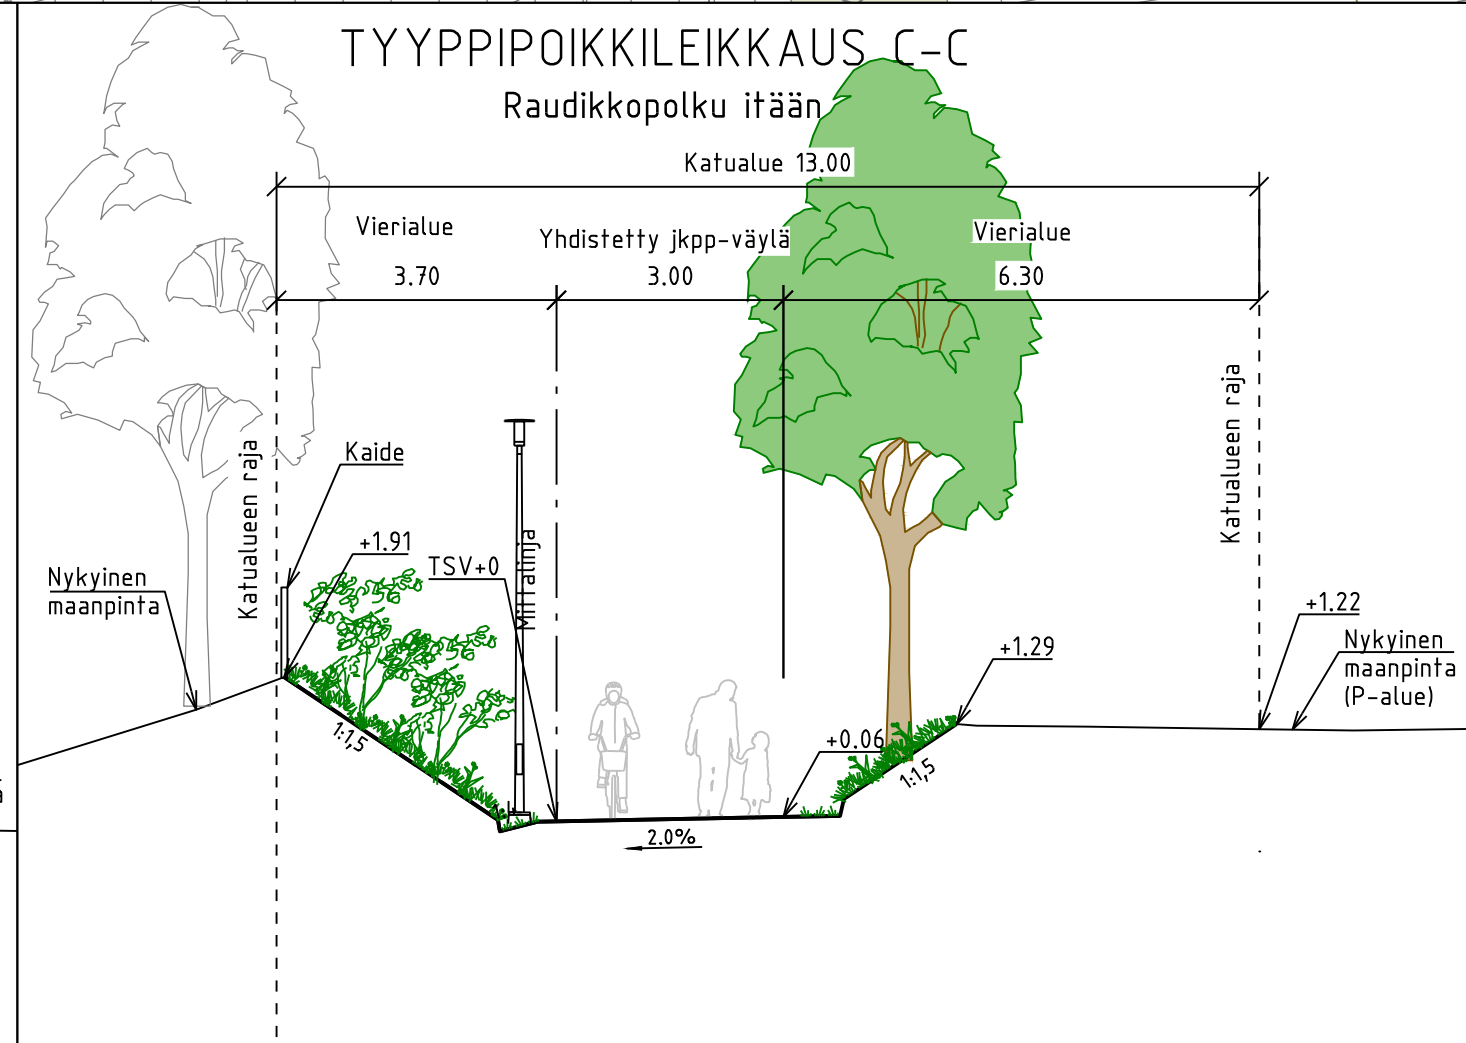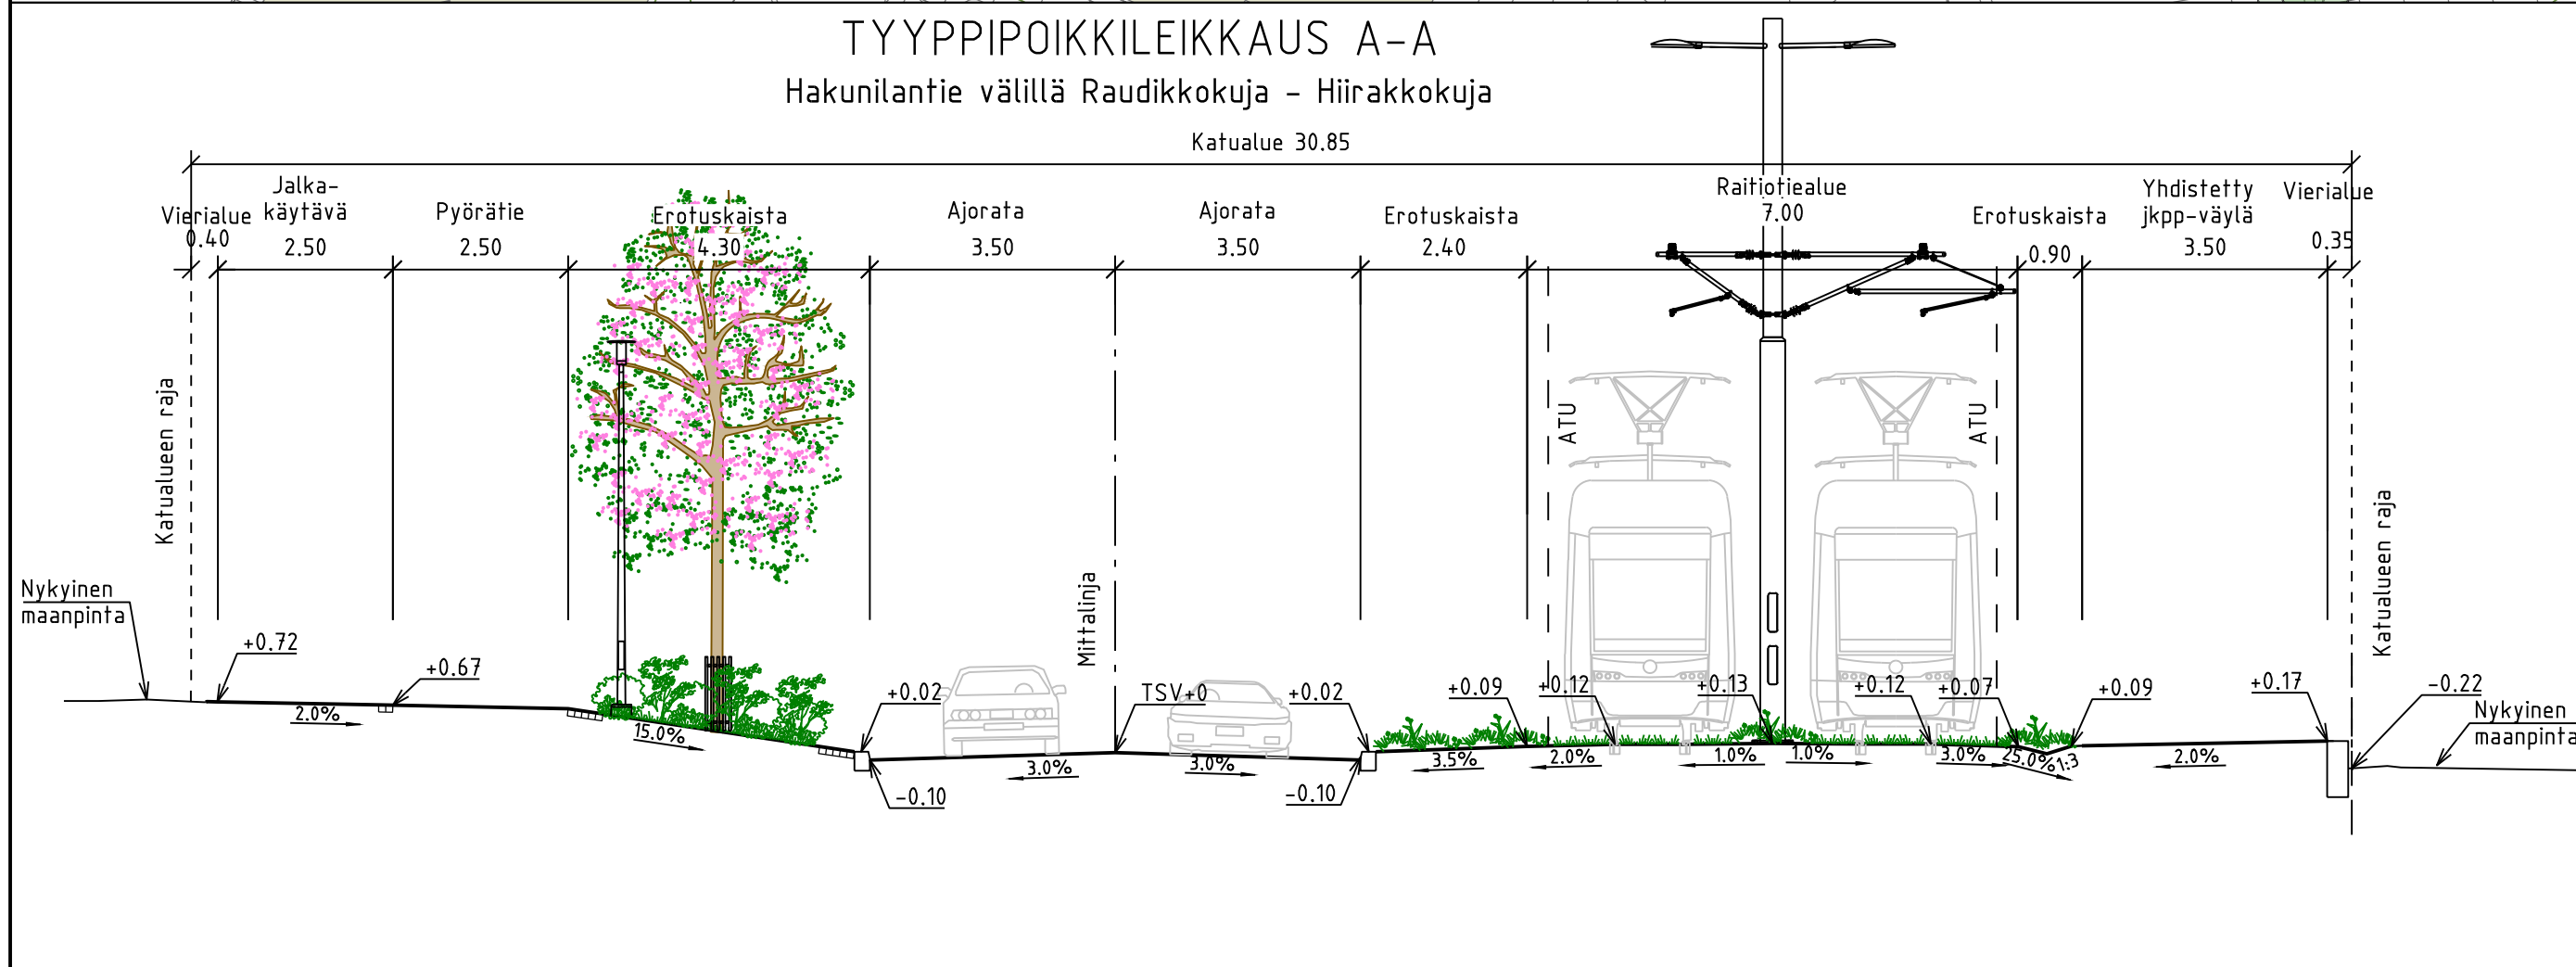

 VANTAAN KAUPUNKI KADUT JA PUISTOT		Hyv. 28.4.2026	Tark. Heikki Väinänen Suom.
94	HAKUNILA HAKUNILANTIE VÄLILLÄ RAUDIKKOKUJA - HIIRAKKOKUJA KATUSUUNNITELMA	000098 - HAKUNILA, 94018, 94019 941000 - HAKUNILA 1 000088 - HAKUNILA, 94024, 94025 002452 HAKUNILANNAKI	Mittakaava 1:500 1:100 Koord.järj. ETRS-GK25 Korkeusjärj. N2000
209	HALLINNOITSET KATUSUUNNITELMAT		Litt. piir.nro 58628-1 59121-2 Pii.nro 59121-1
GEOTEKNIikka			
Hyv.		Hyv.	
Tark.		28.4.2026	Tark. Liina Lipre / Sweco
		28.4.2026	Suom. Cecilia Lundqvist / Sweco