


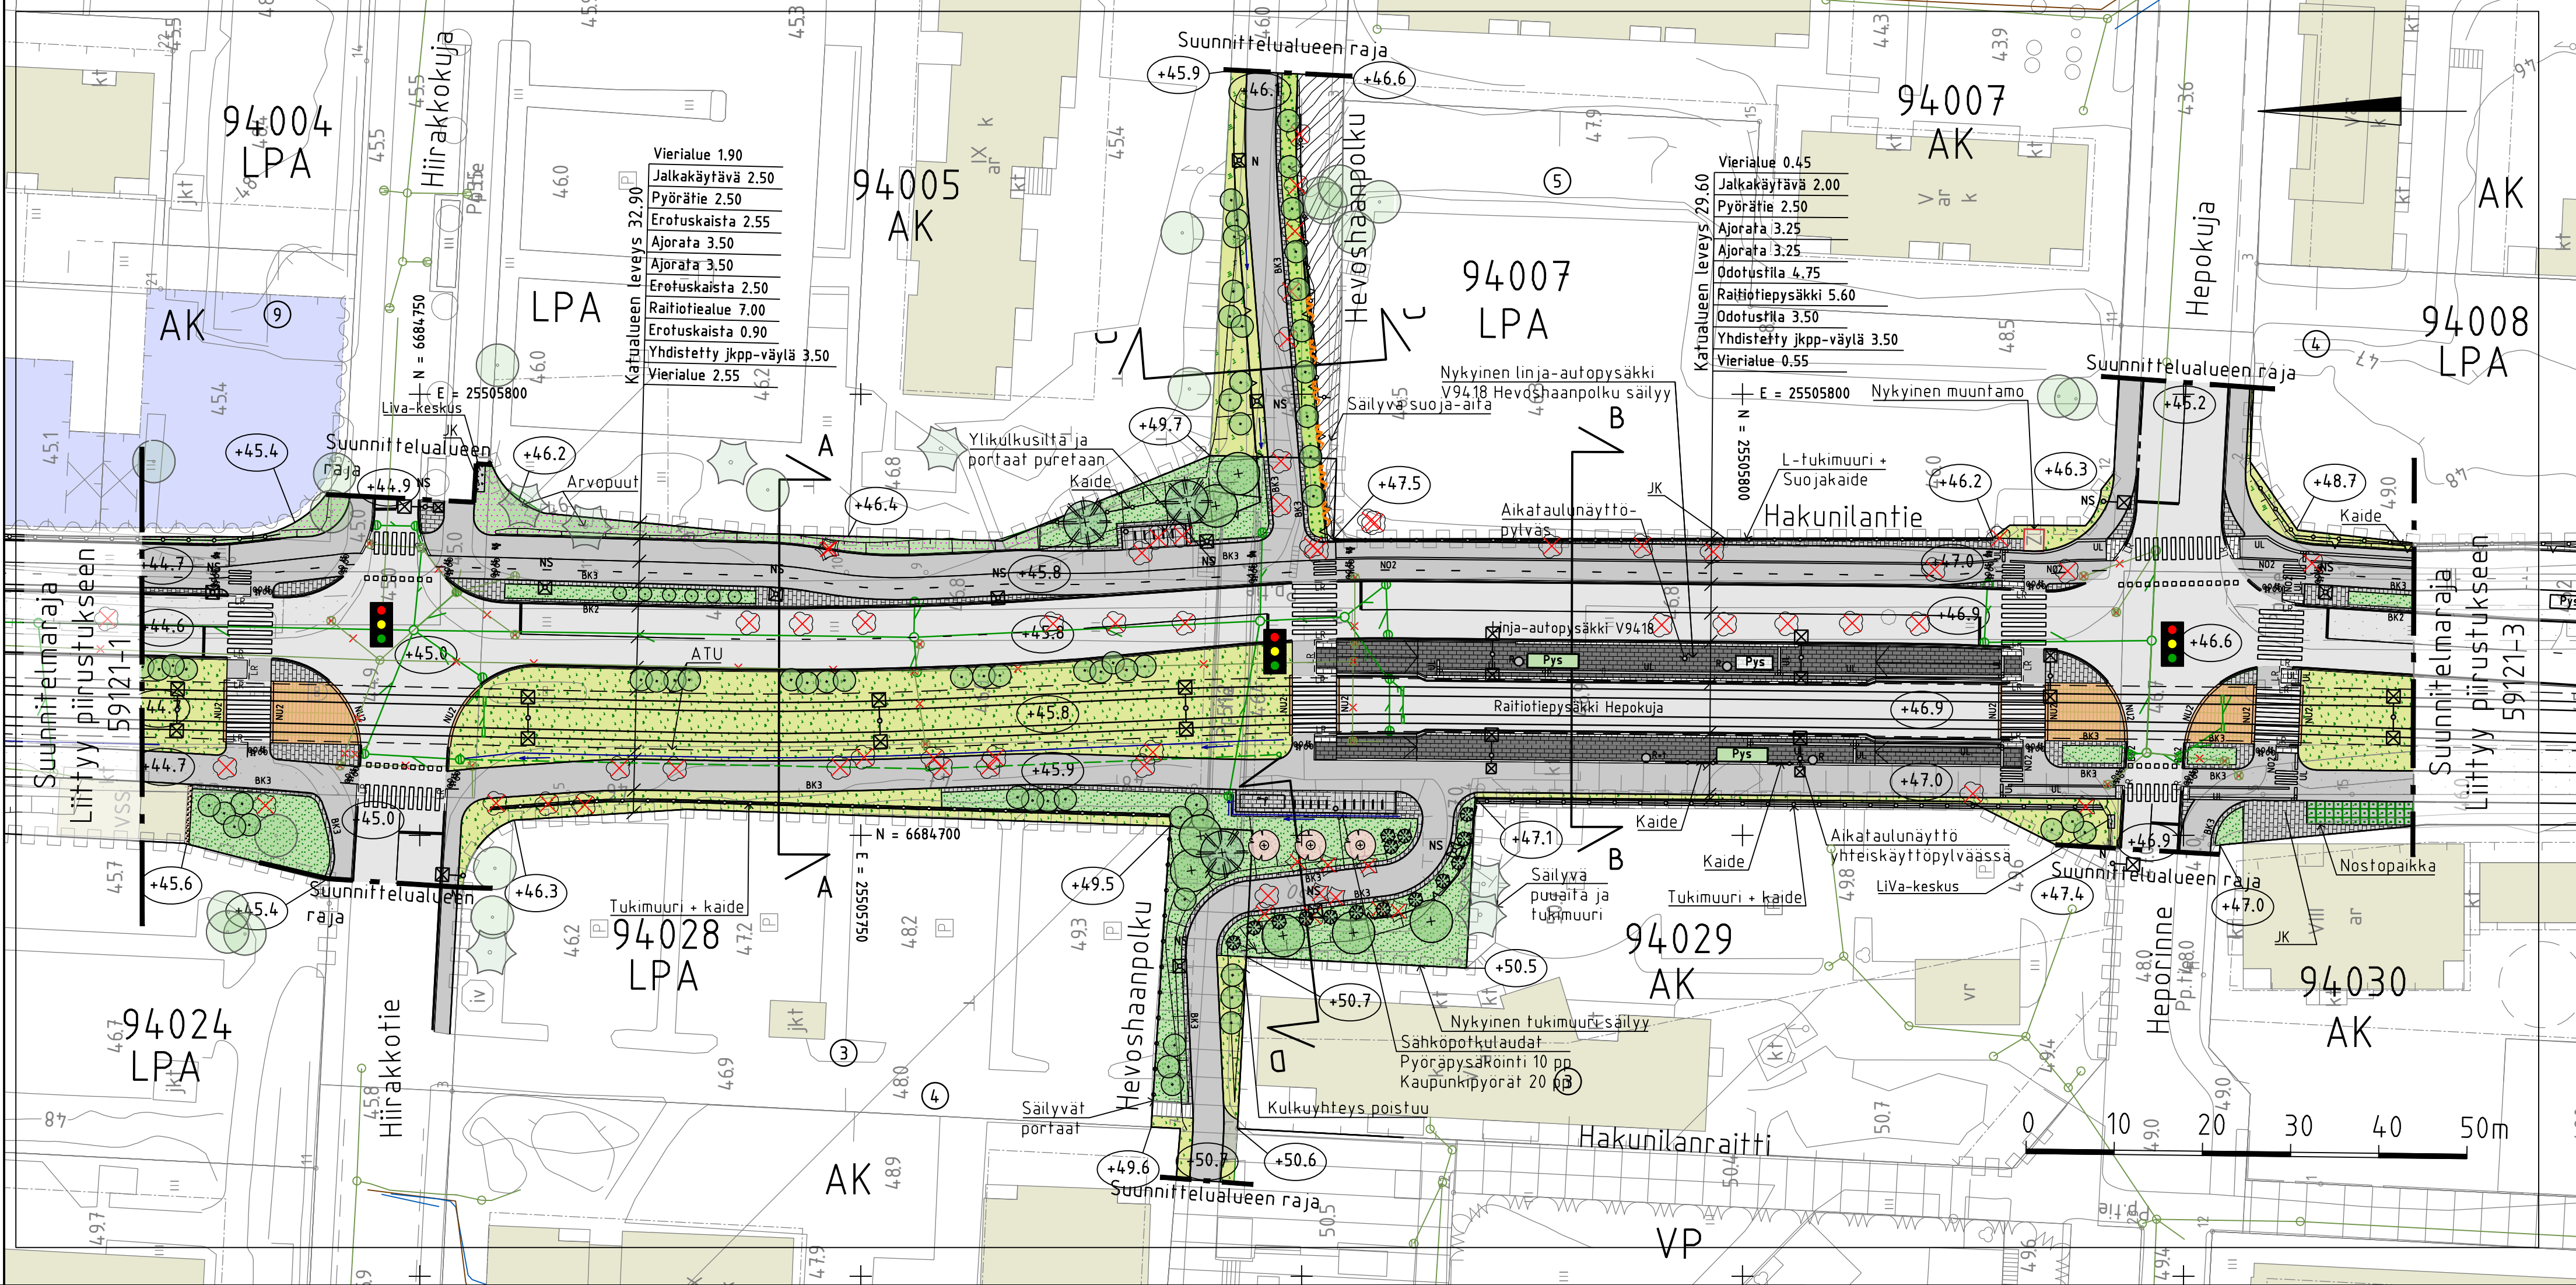

MERKINNÄT

- Ajorata, asfaltti

Jk/jk+pp-tie, asfaltti

Raitiotiealue
kova pinta, asfaltti/betoni

Raitiotiealue, viherraidte
suljettu rata

Betonikivi, valkoinen,
278x138x80 mm, sileä

Betonikivi, harmaa,
278x138x80 mm, sileä

Betonikivi, musta,
278x138x80 mm, sileä

Noppakivi, harmaa

Nupukiveys, kierrätys

Lehtipensasvaltainen,
matala

Nurmi, kukkiva

Nurmikivi, harmaa

Perennavaltainen

Niitty, korkea/matala

Kallioleikkaus

Nykyinen rakennus

Suunniteltu rakennus
- Istutettava havu- ja lehtipuu

Istutettava kukkiva puu
runkosuojalla

Istutettava yksittäinen
havu- ja lehtipensas

Istutettava köynnös

Säilytettävä havu- ja lehtipuu

Poistettava havu- ja lehtipuu

Liikennevalo-ohjattu liittymä

Varoitusalue, valkoinen betonikivi,
278x138x80 mm, sileä

Reunatuki,
luonnonkivi, V220 harmaa

Madallettu reunatuki,
luonnonkivi, V220 harmaa

Luiskattu reunatuki,
luonnonkivi, LR220 harmaa

Upotettu reunatuki,
luonnonkivi, V220 harmaa

Ohjaava raita, luonnonkivinen uralaatta

Reunatuki ja 2 betonikiven raita

Reunatuki ja 3 betonikiven raita

Noppakivi, 2 kiven raita

Nupukivi, 2 kiven raita, kierrätys

Liikennevalokeskus

Jakokaappi
- Nykyinen hulevesikaivo ja -viemäri

Suunniteltu hulevesikaivo ja -viemäri

Salaaja

Kiskokaivot

Kitakaivo

Painanne/kouru

Poistoruksi

Suojatie/suojatie ja
pyörätien jatke

Raitiotiekiskot

Nykyinen/siirrettävä valaisin

Valaisin

Portaali

Pyöräteline

Pysäkkikatos

Pysäkkikatos, viherkatto

Roska-astia


Roska- ja tuhka-astia

Kadun likimääräinen korkeusasema

TYYPPIPOIKKILEIKKAUS A-A

Hakunilantie välillä Hiirakkokuja - Hepokuja


Katualue 31.55

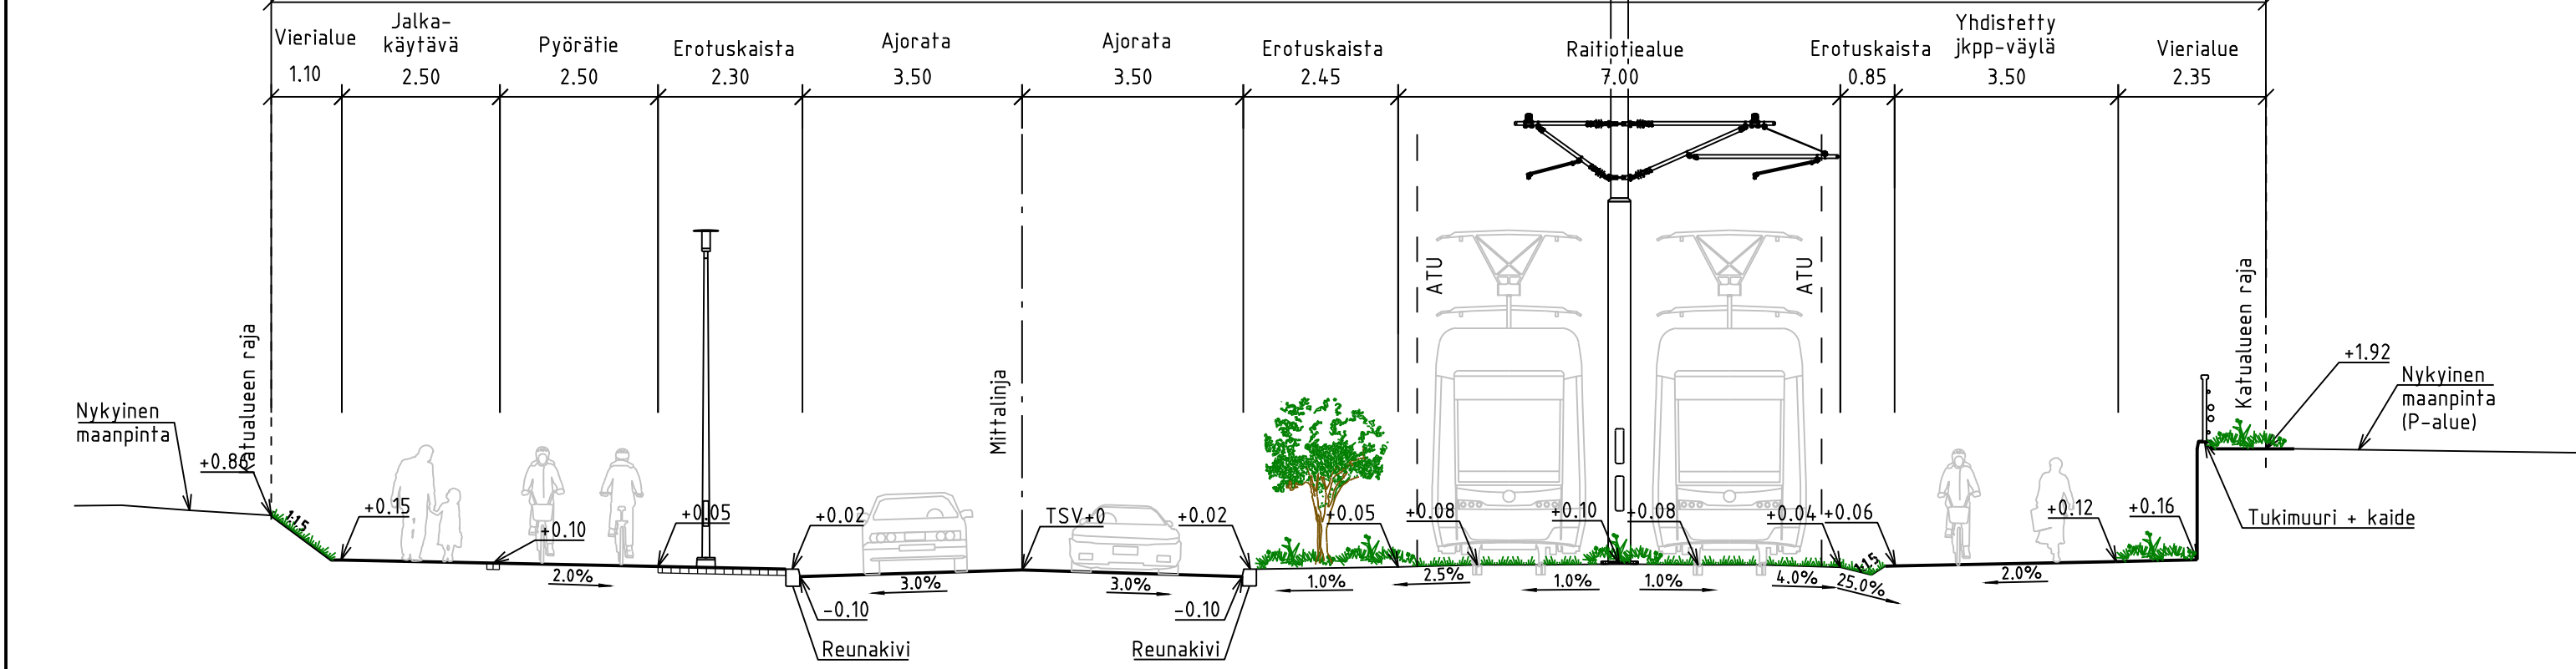

TYYPPIPOIKKILEIKKAUS C-C

Hevoshaanpolku itään


Katualue 14.30

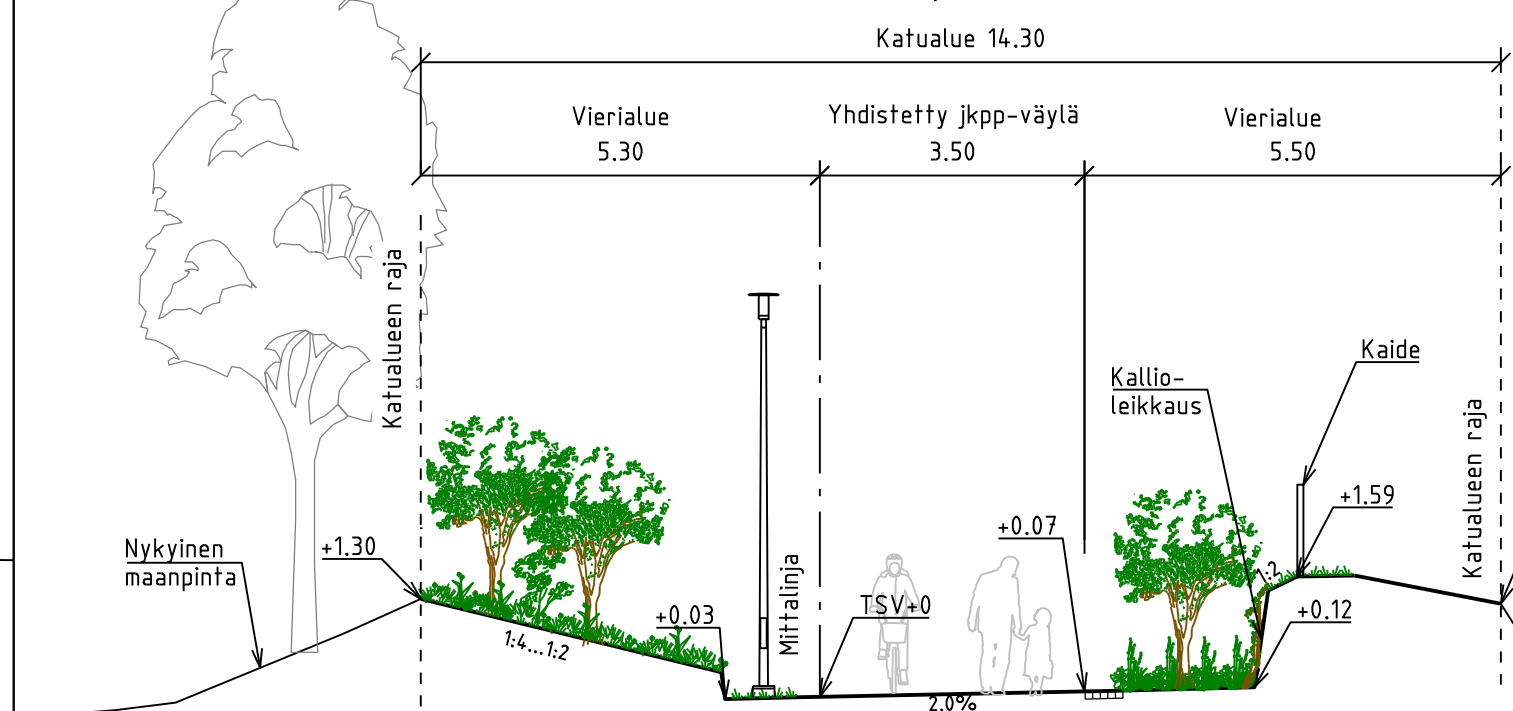

TYYPPIPOIKKILEIKKAUS B-B


Hakunilantie välillä Hiirakkokuja - Hepokuja

Katualue 29.40

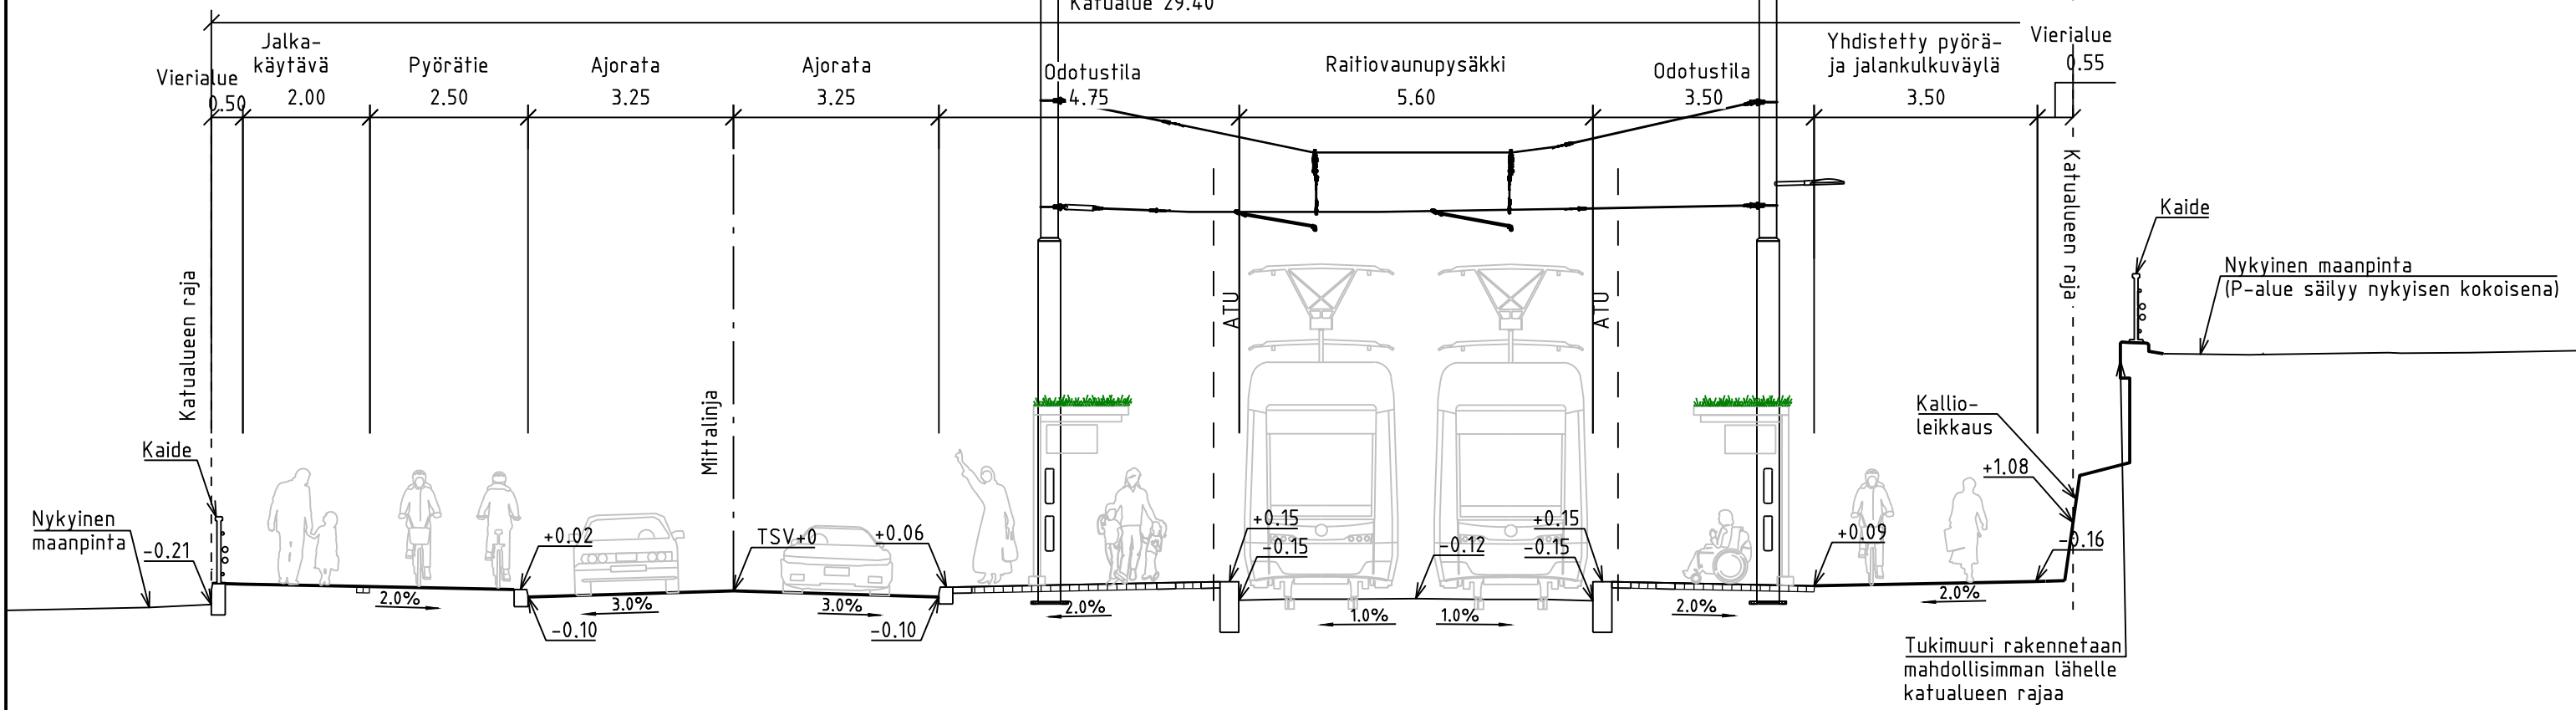

TYYPPIPOIKKILEIKKAUS D-D

Hevoshaanpolku länteen

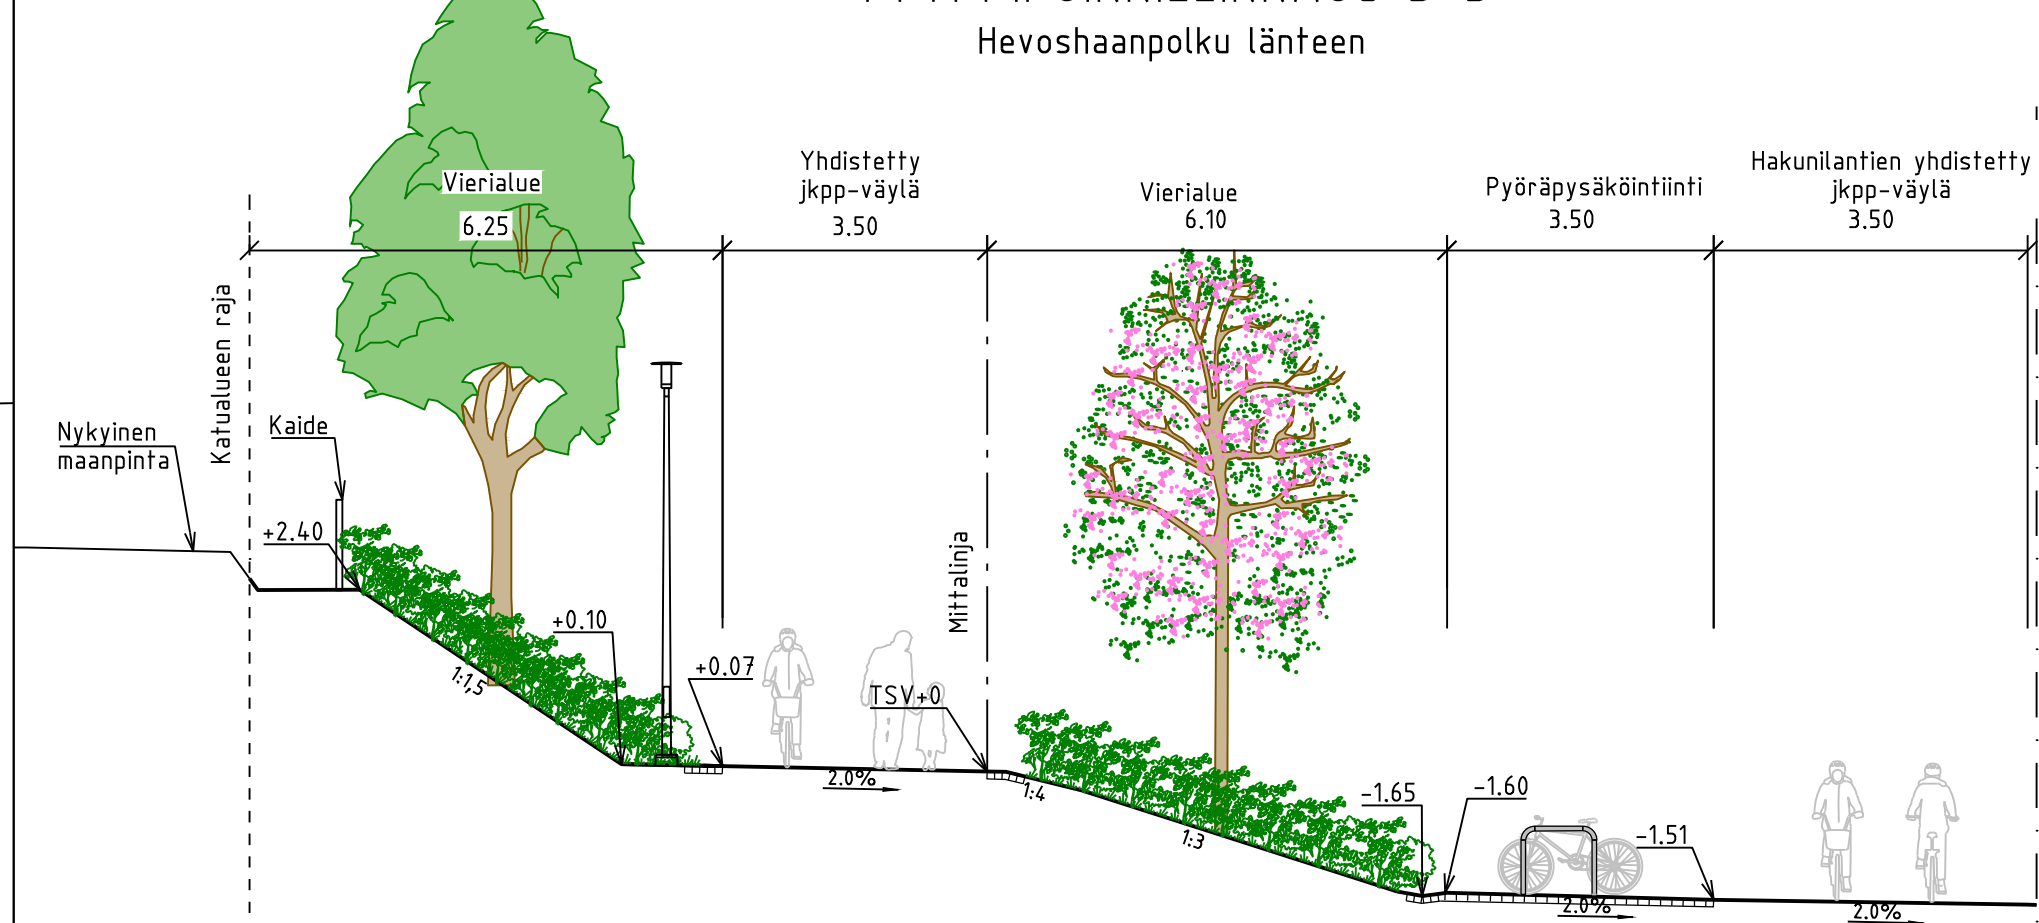

VANTAAN KAUPUNKI KADUT JA PUISTOT		Hyv. 28.4.2026	Tark. Heikki Väinänen
94	HAKUNILA 000088 - HAKUNILA, 94024, 94025 002452 - VANTAAN RATIKKA: HAKUNILANNAKI 002412 - HEPORINNE	941000 - HAKUNILA 1 1:500 1:100	Mittakaava Koord.järj. ETRS-GK25 Korkeusjärj. NZ2000
KATUSUUNNITELMA		Liitt. piir.nro 59121-1 59121-3	
209	HALLINNOITSEVAT KATUSUUNNITELMAT	Piir.nro 59121-2	
GEOTEKNIikka		Hyv.	
Hyv.		28.4.2026	Tark. Lina Lipre / Sweco
Tark.		28.4.2026	Cestilia Lundqvist / Sweco