



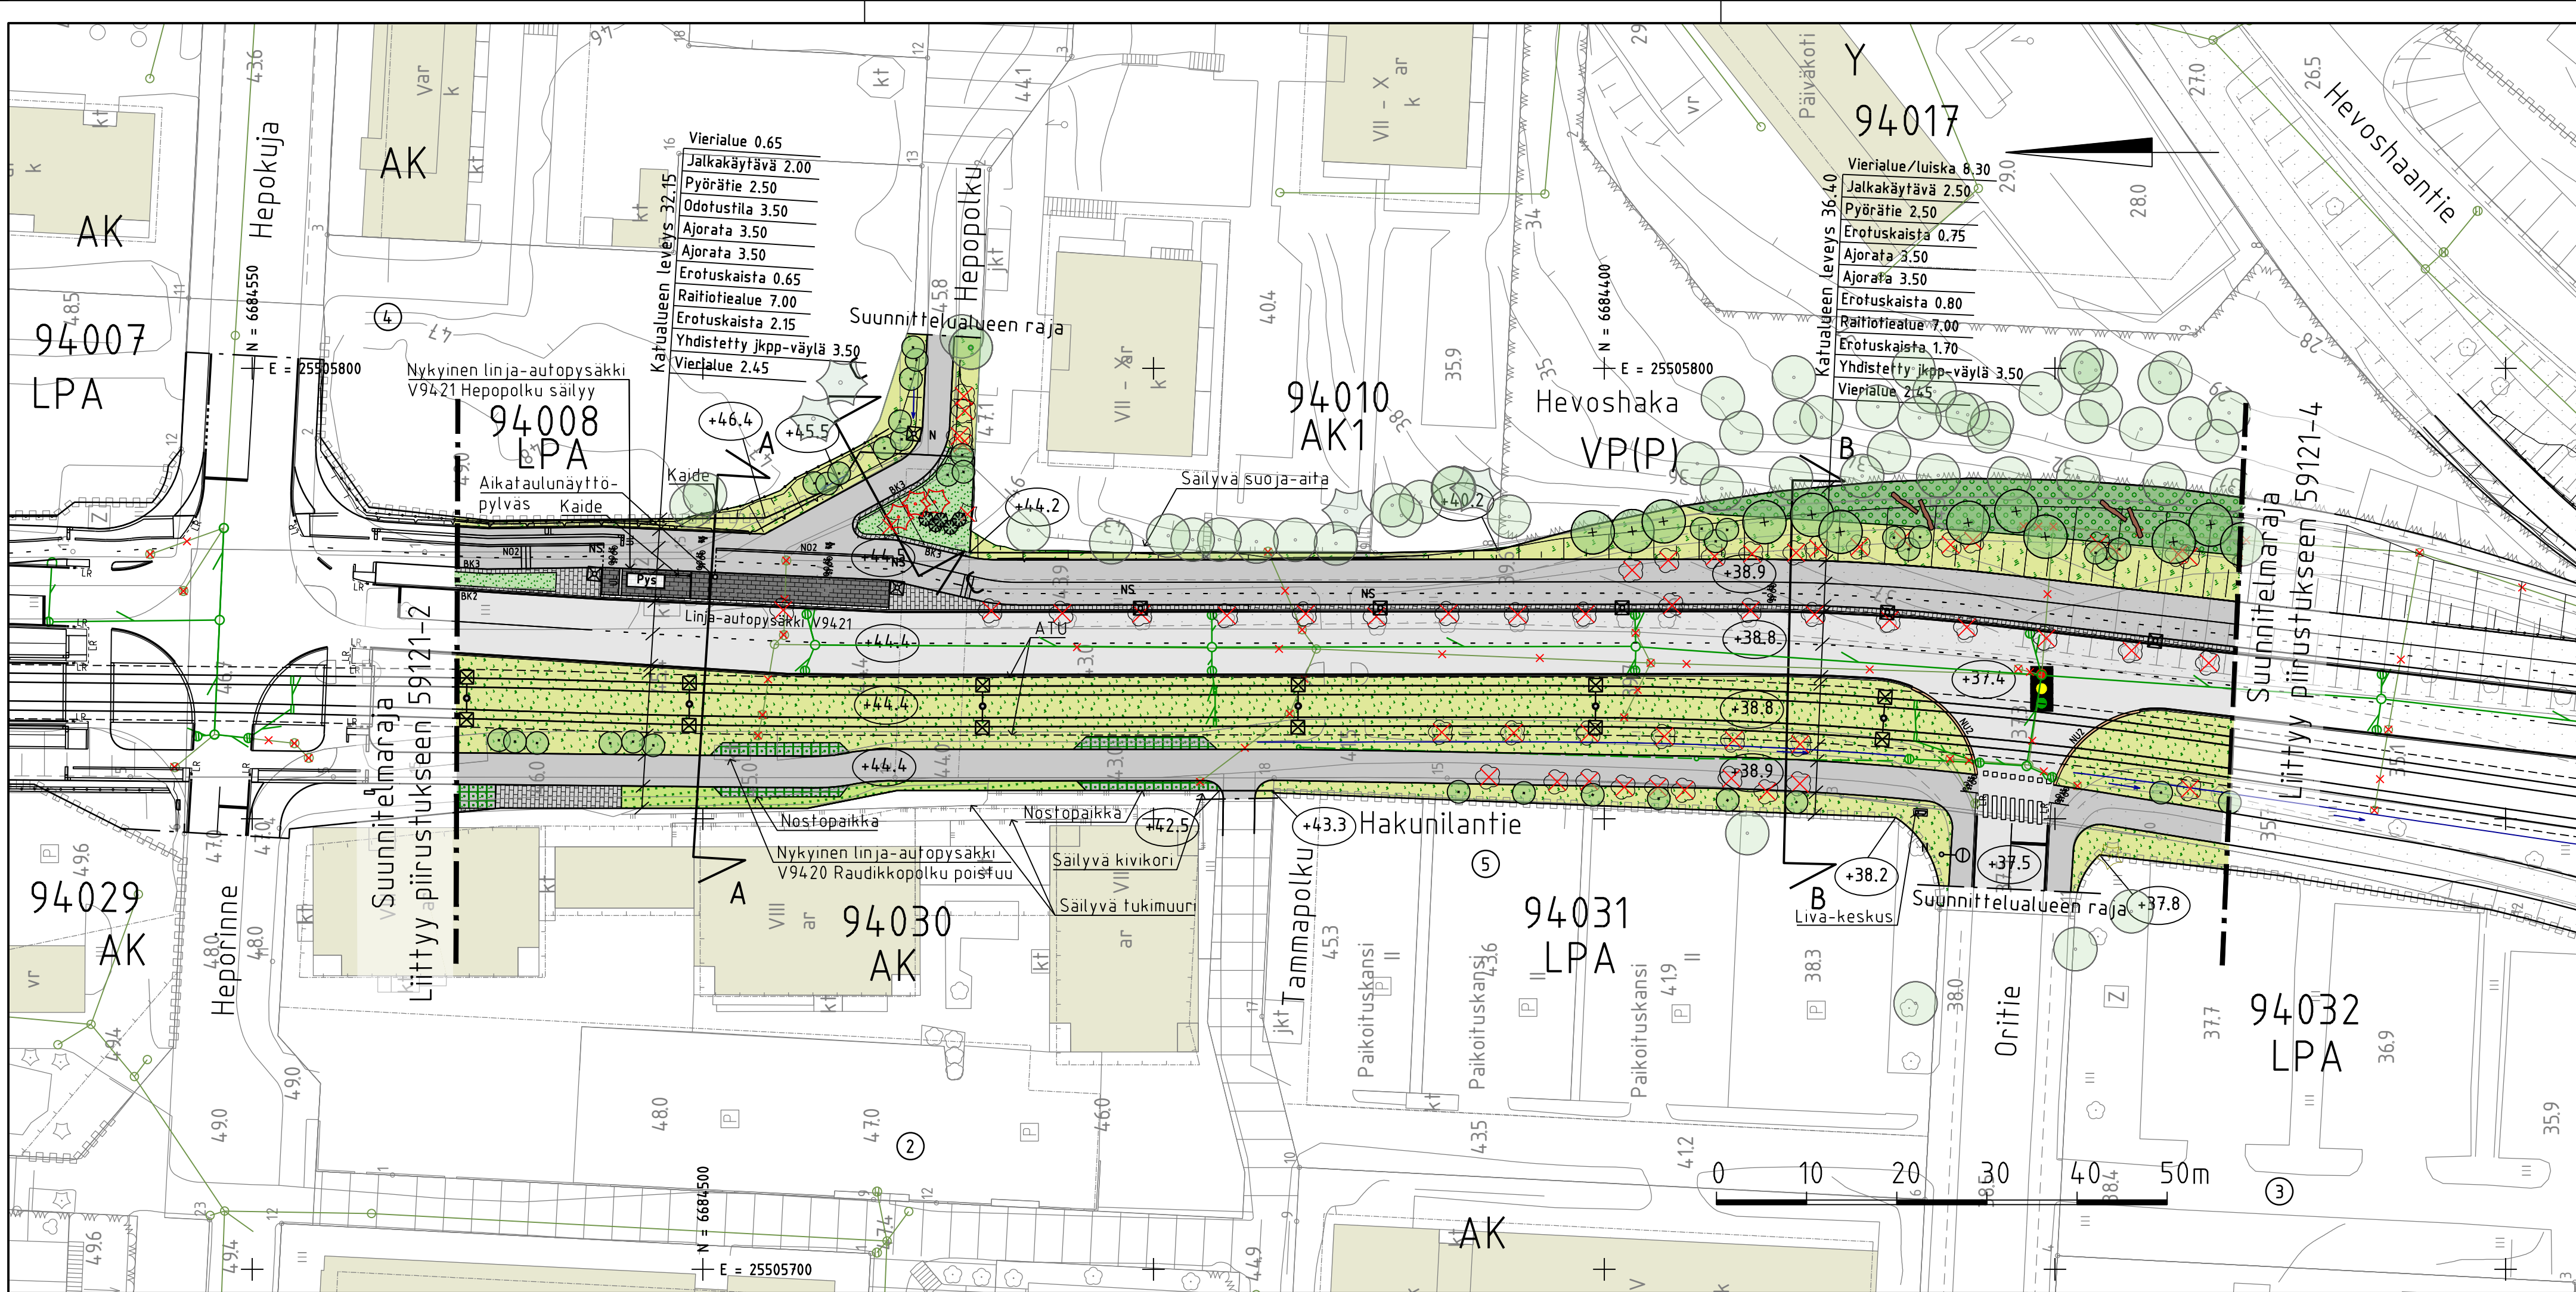


- MERKINNÄT
- Ajorata, asfaltti
 - Jk/jk+pp-tie, asfaltti
 - Raitiotiealue kova pinta, asfaltti/betoni
 - Raitiotiealue, viherraide suljettu rata
 - Betonikivi, harmaa, 278x138x80 mm, sileä
 - Betonikivi, musta, 278x138x80 mm, sileä
 - Nurmikivi, harmaa
 - Lehtipensavaltainen, matala
 - Perennavaltainen
 - Niitty, korkea/matala
 - Lehtipuumetsitys
 - Nykyinen rakennus
 - Istutettava lehtipuu
 - Istutettava yksittäinen havu- ja lehtipensas
 - Säilytettävä havu- ja lehtipuu
 - Poistettava lehtipuu
 - Lahopuu, hankealueelta talteenotettu
 - Siirrettävä havupuu suunnitelmaan
 - Kadun likimääräinen korkeusasema

- Nykyinen hulevesikaivo ja -viemäri
- Suunniteltu hulevesikaivo ja -viemäri
- Salaoja
- Kiskokaivot
- Kitakaivo
- Painanne
- Poistoruksi
- Reunatuki, luonnokivi, V220 harmaa
- Madallettu reunatuki, luonnokivi, V220 harmaa
- Luiskattu reunatuki, luonnokivi, LR220 harmaa
- Upotettu reunatuki, luonnokivi, V220 harmaa
- Varoitusalue, valkoinen betonikivi, 278x138x80 mm, sileä
- Ohjaava raita, luonnokivinen uralaatta
- Reunatuki ja 3 betonikiven raita
- Noppakivi, 2 kiven raita
- Nupukivi, 2 kiven raita, kierrätys
- Suojatie/suojatie ja pyörätien jatke
- Raitiotiekiskot
- Nykyinen/siirrettävä valaisin
- Valaisin
- Pysäkkikatos
- Liikennevalo-ohjattu liittymä
- LIVA-keskus
- Liikennevalokeskus



TYYPPIPOIKKILEIKKAUS A-A
Hakunilantie välillä Hepokuja - Oritie

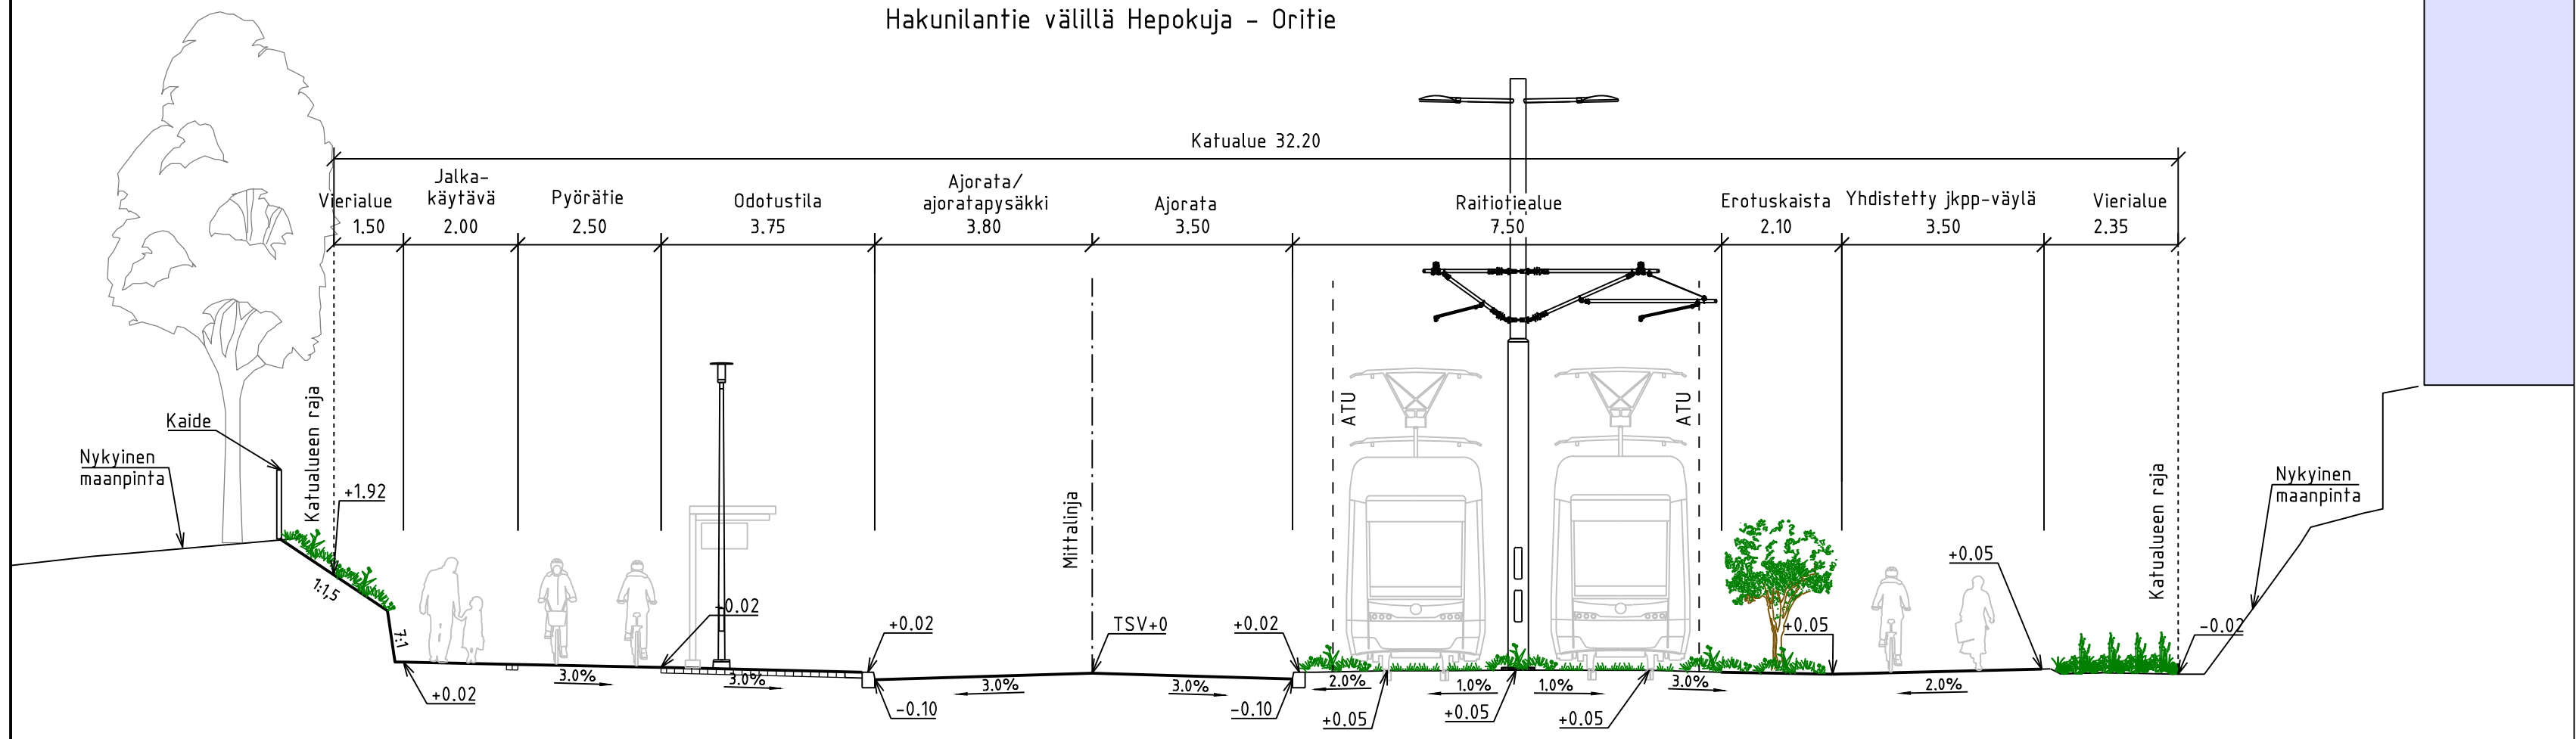

TYYPPIPOIKKILEIKKAUS B-B
Hakunilantie välillä Hepokuja - Oritie

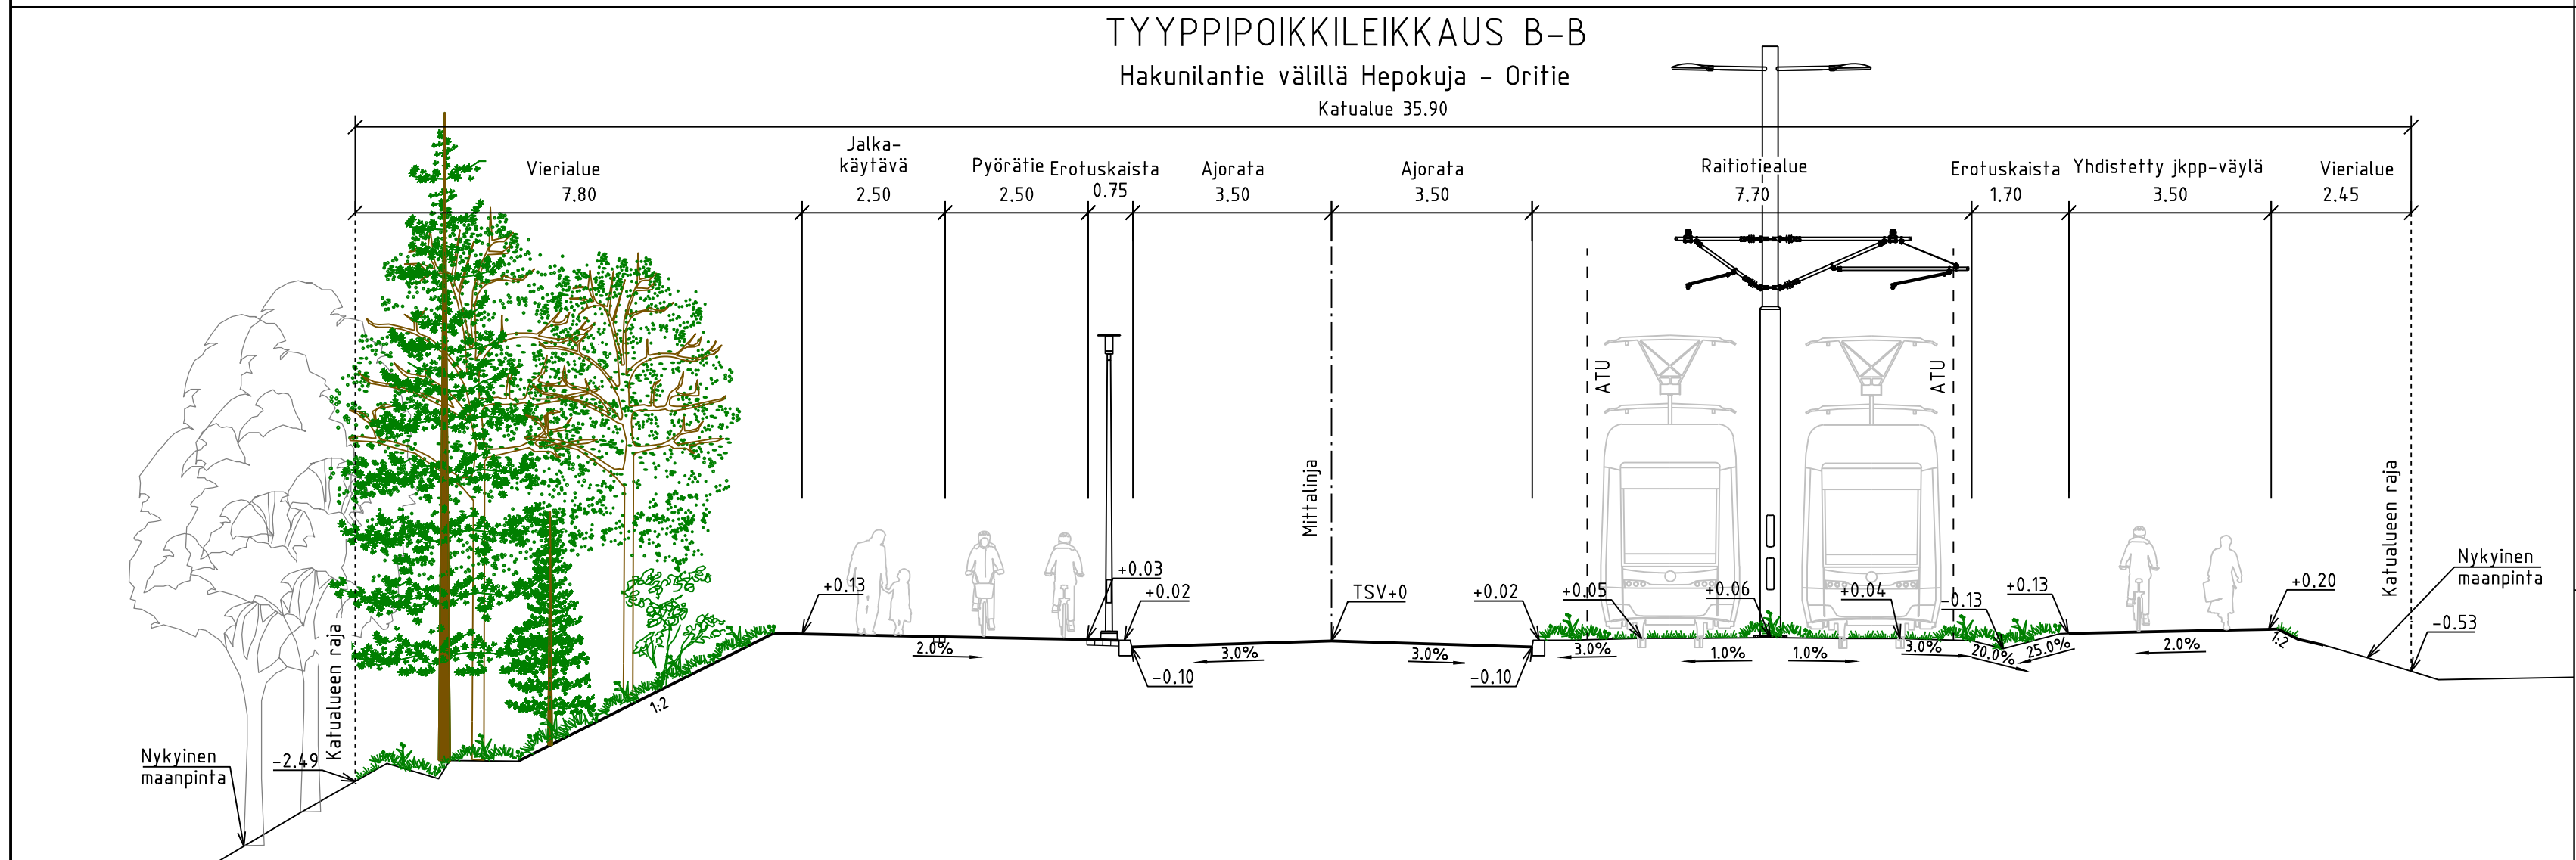

TYYPPIPOIKKILEIKKAUS C-C
Hepopolku

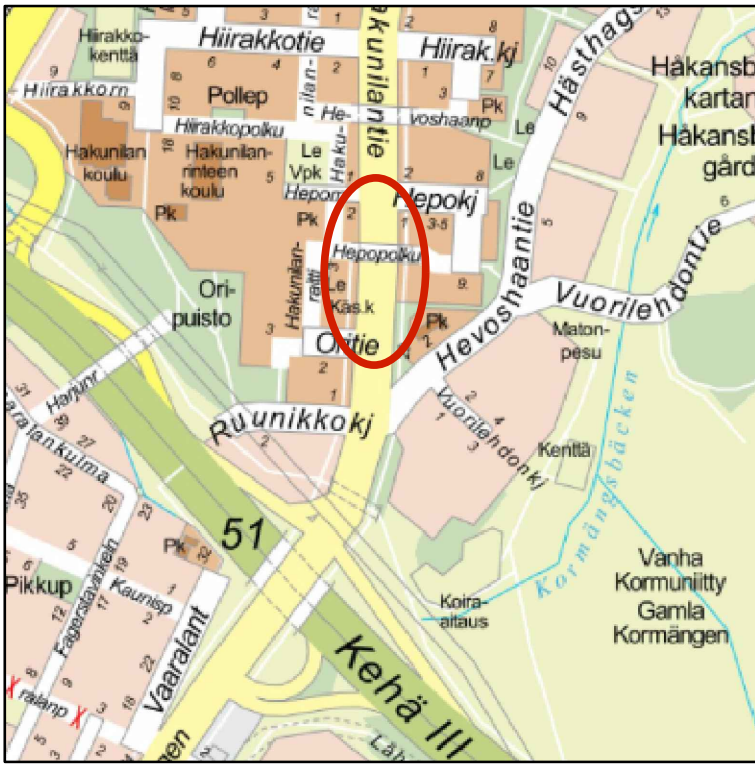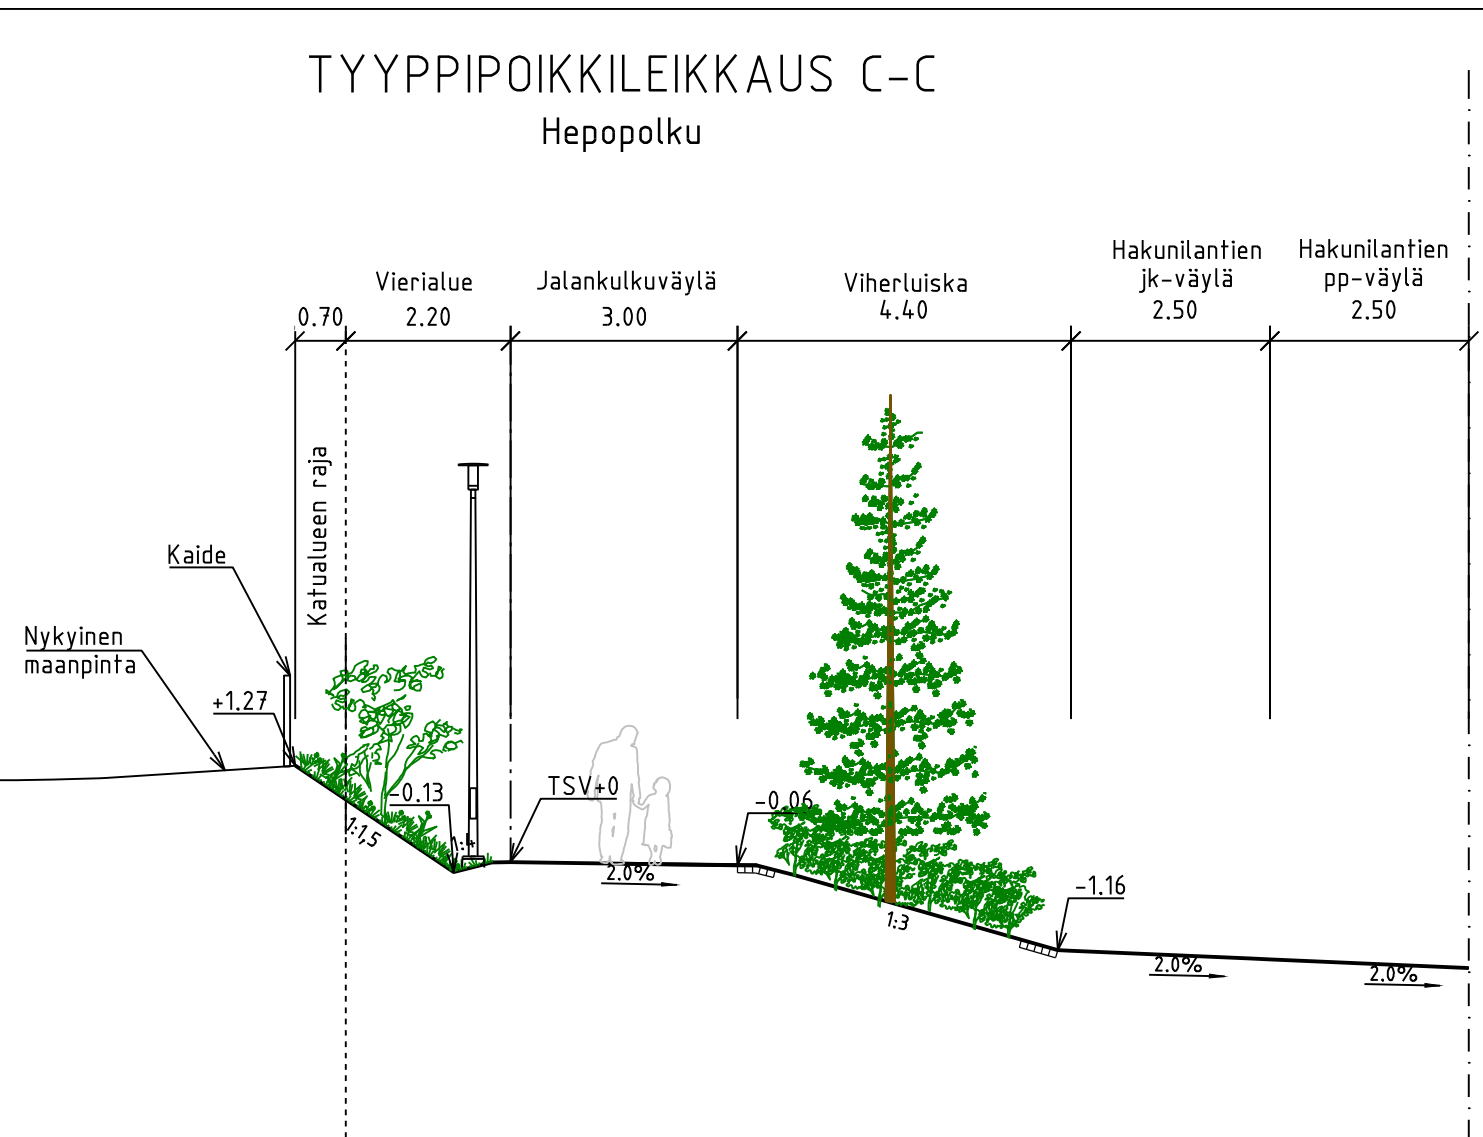

 VANTAAN KAUPUNKI KADUT JA PUISTOT			Hyv.
		28.4.2026	Tark. Heikki Väänänen
			Suunn.
94	HAKUNILA	941000 - HAKUNILA 1 002412 - HEPORINNE 002452 - VANTAAN RATIKKA: HAKUNILANMAKI	Mittakaava 1:500 1:100 Koord.järj. ETRS-GK25 Korkeusjärj. NZ000
HAKUNILANTIE VÄLILLÄ HEPOKUJA - ORITIE			
KATUSUUNNITELMA			Liitt. piir.nro 59121-2 59121-4
209	HALLINNOISET KATUSUUNNITELMAT		Piir.nro
			59121-3
GEOTEKNIikka			Hyv.
Hyv.		 VANTAAN RATIKKA	Tark. Lina Lipre / Sweco
Tark.			28.4.2026 Cestilia Lundqvist / Sweco