



Julkisivumateriaalit


- 1 Vaalea betonipinta, sokkeli
2 Julkisivun teräsverkko, RR29 punainen
3 Ulkoseinä, betonipinta, maalattu RAL 3009 oksidipunainen
4 Ovet ja ovien smyygit, RR29 punainen
5 Vesikatto, peltikate matalalla profililla, RR29 punainen
6 Lumiesteet ja vesikaton varusteet, RR29 punainen
7 Syöksytorvet ja räystäskourut, RR29 punainen
8 Teräsportaat, kuumasinkitty teräs
9 Nurkka- ja räystäspellitykset, RR29 punainen
10 Paineenpurkausluukku, RR29 punainen

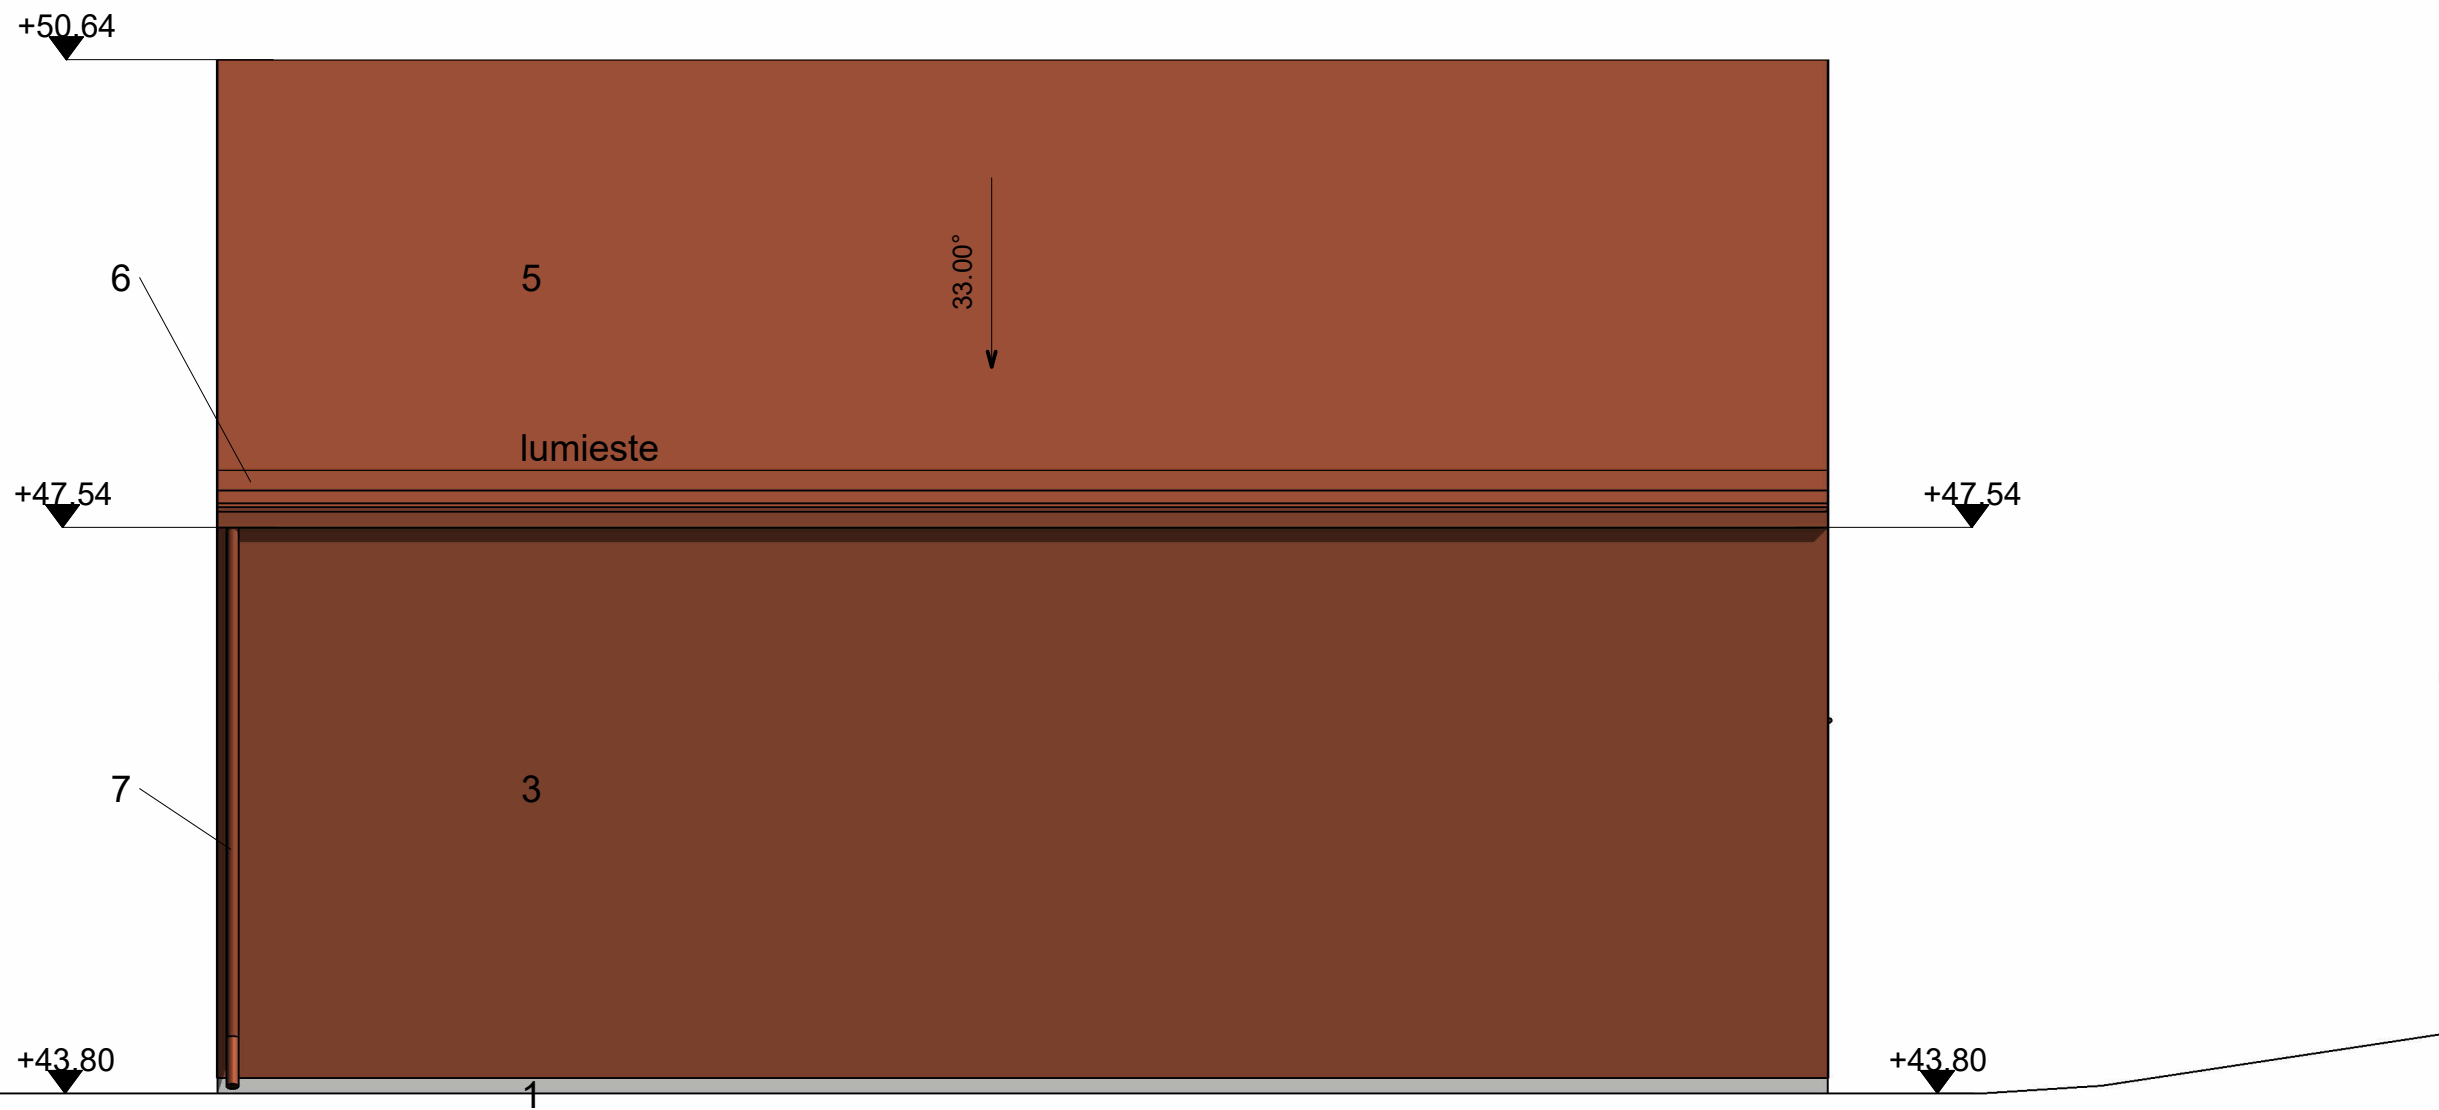


Julkisivu itään - 1/50

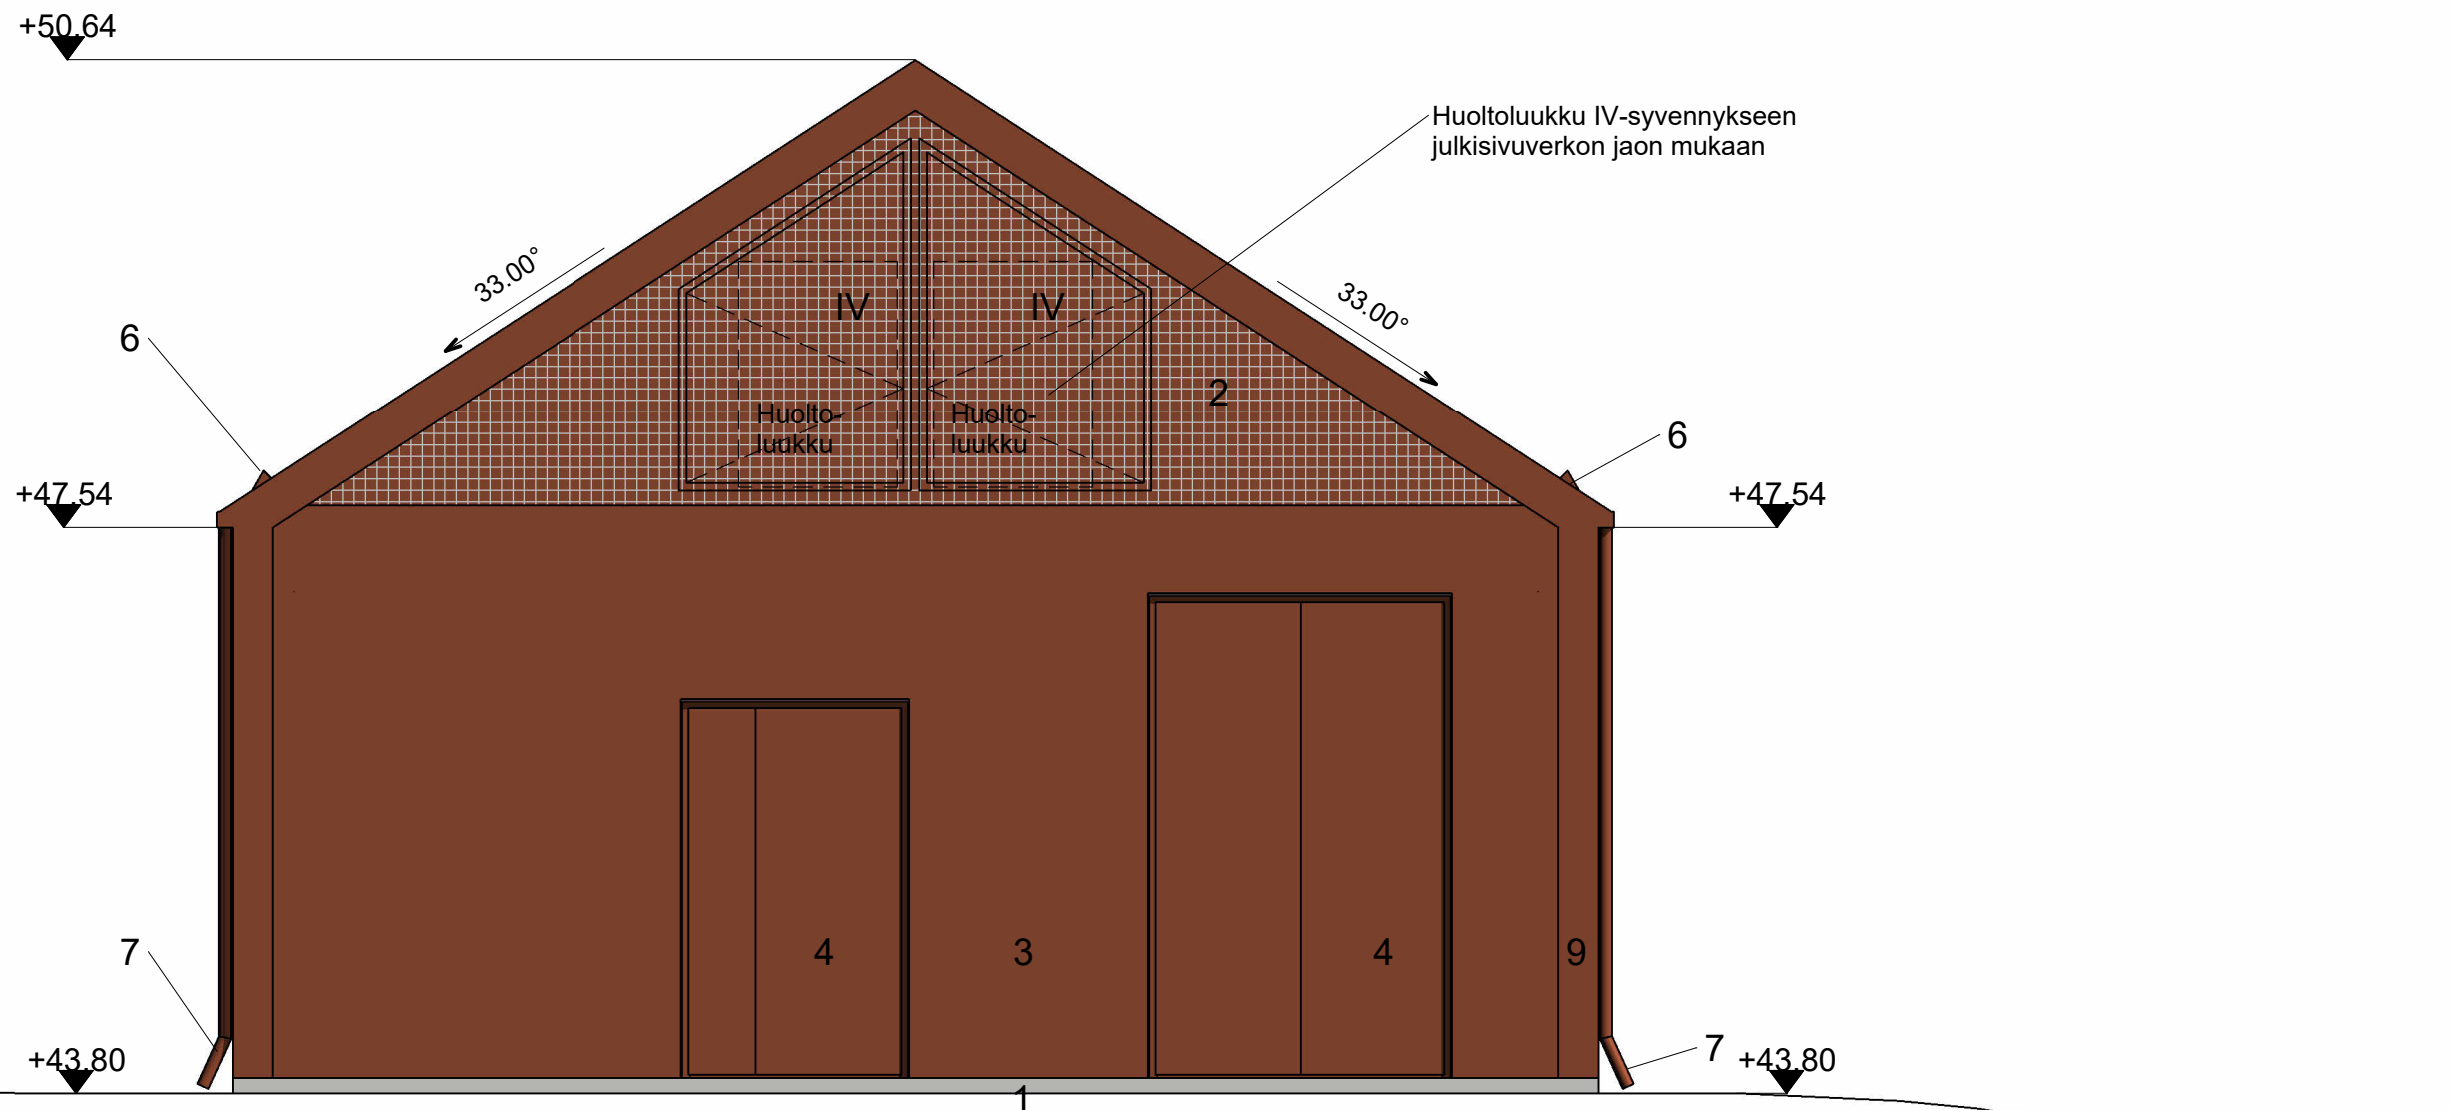

Julkisivu etelään - 1/50

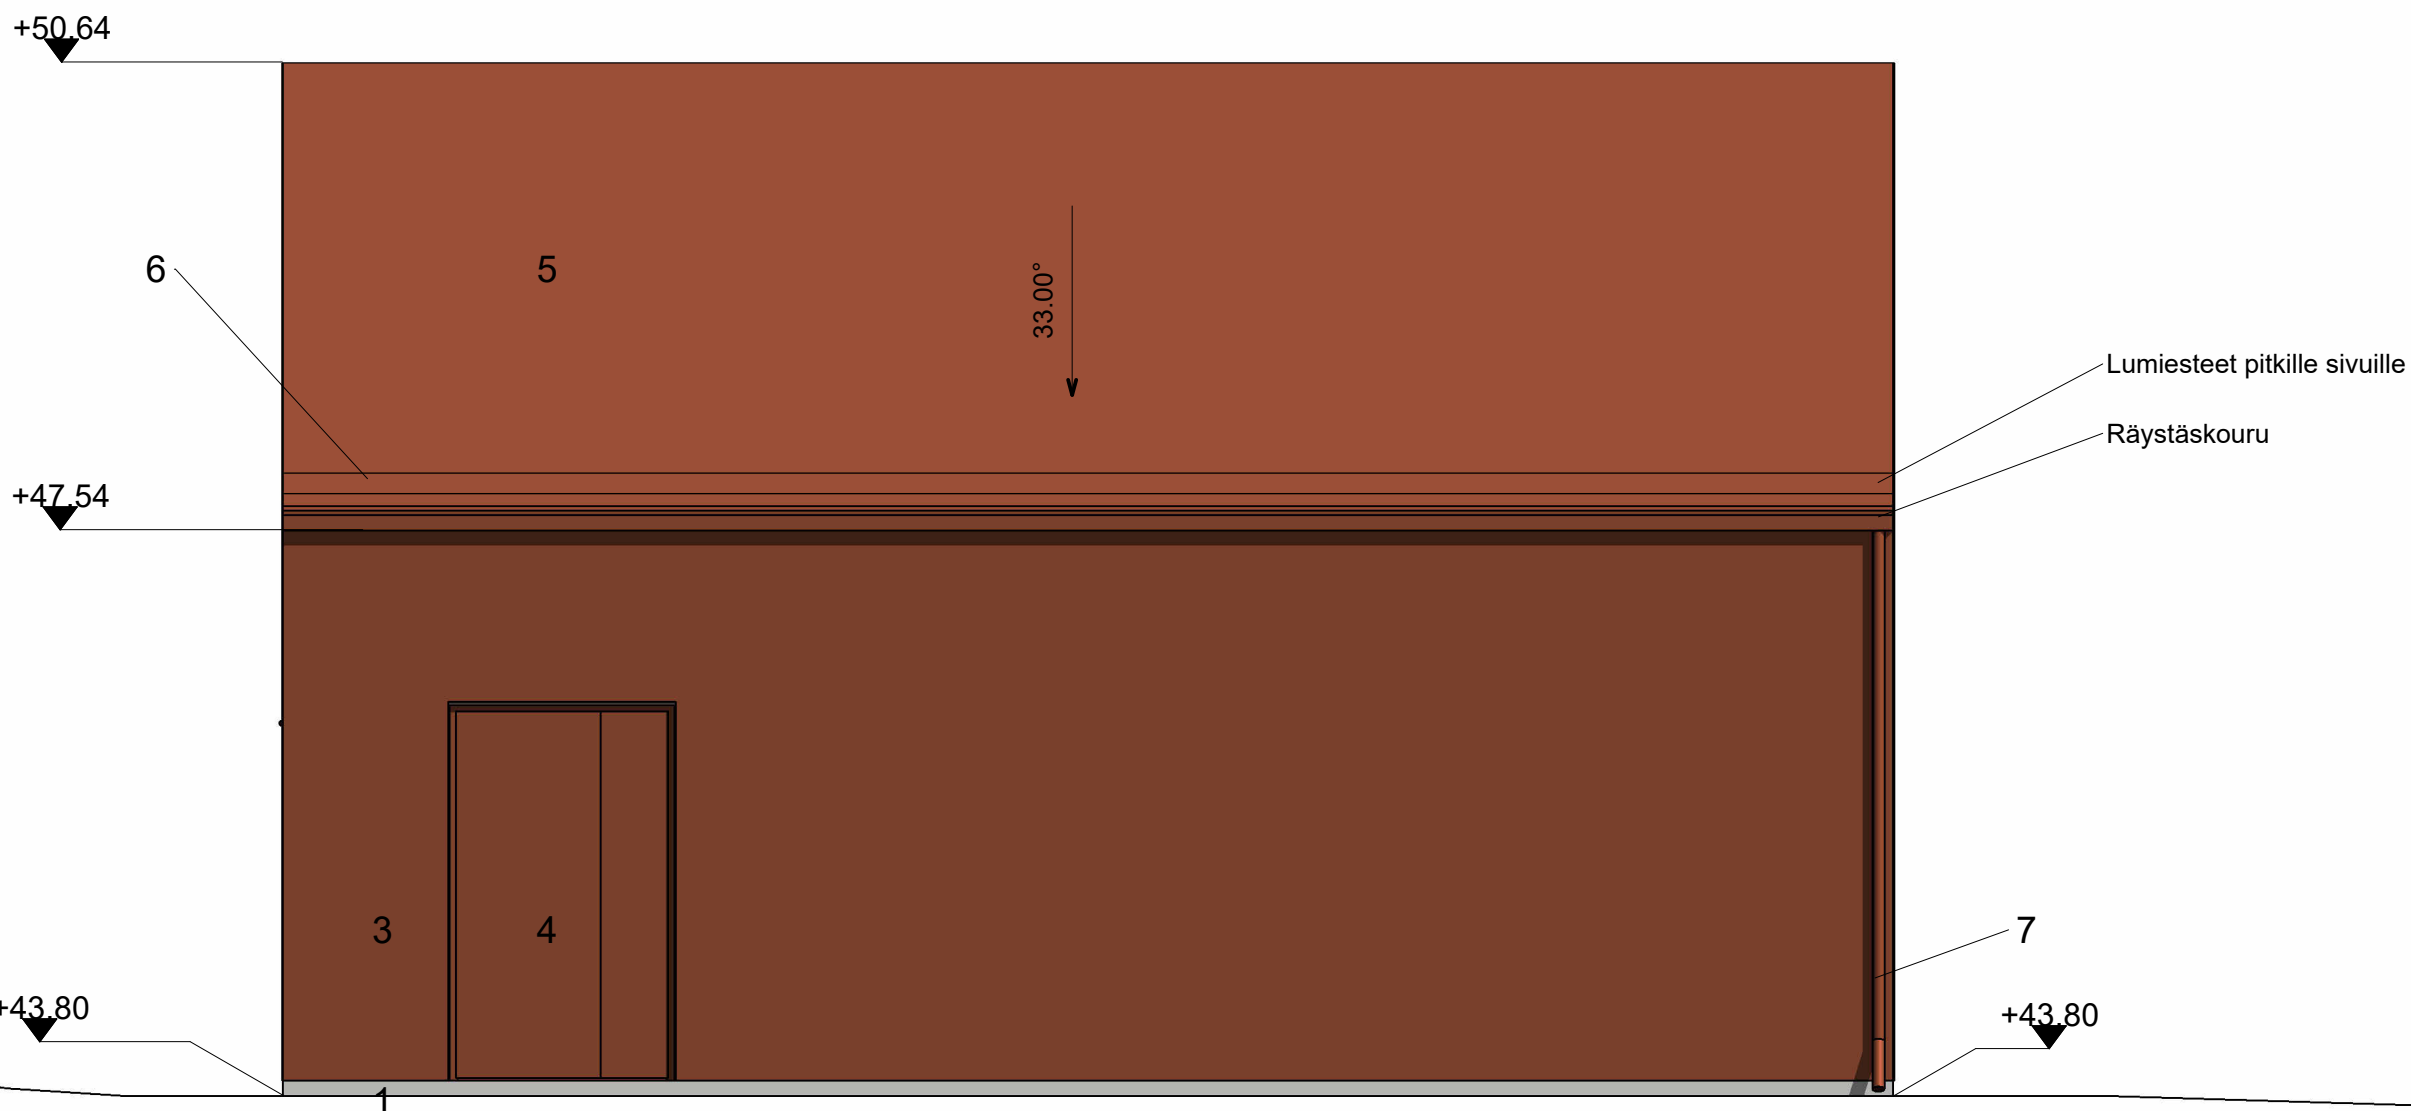

Julkisivu länteen - 1/50

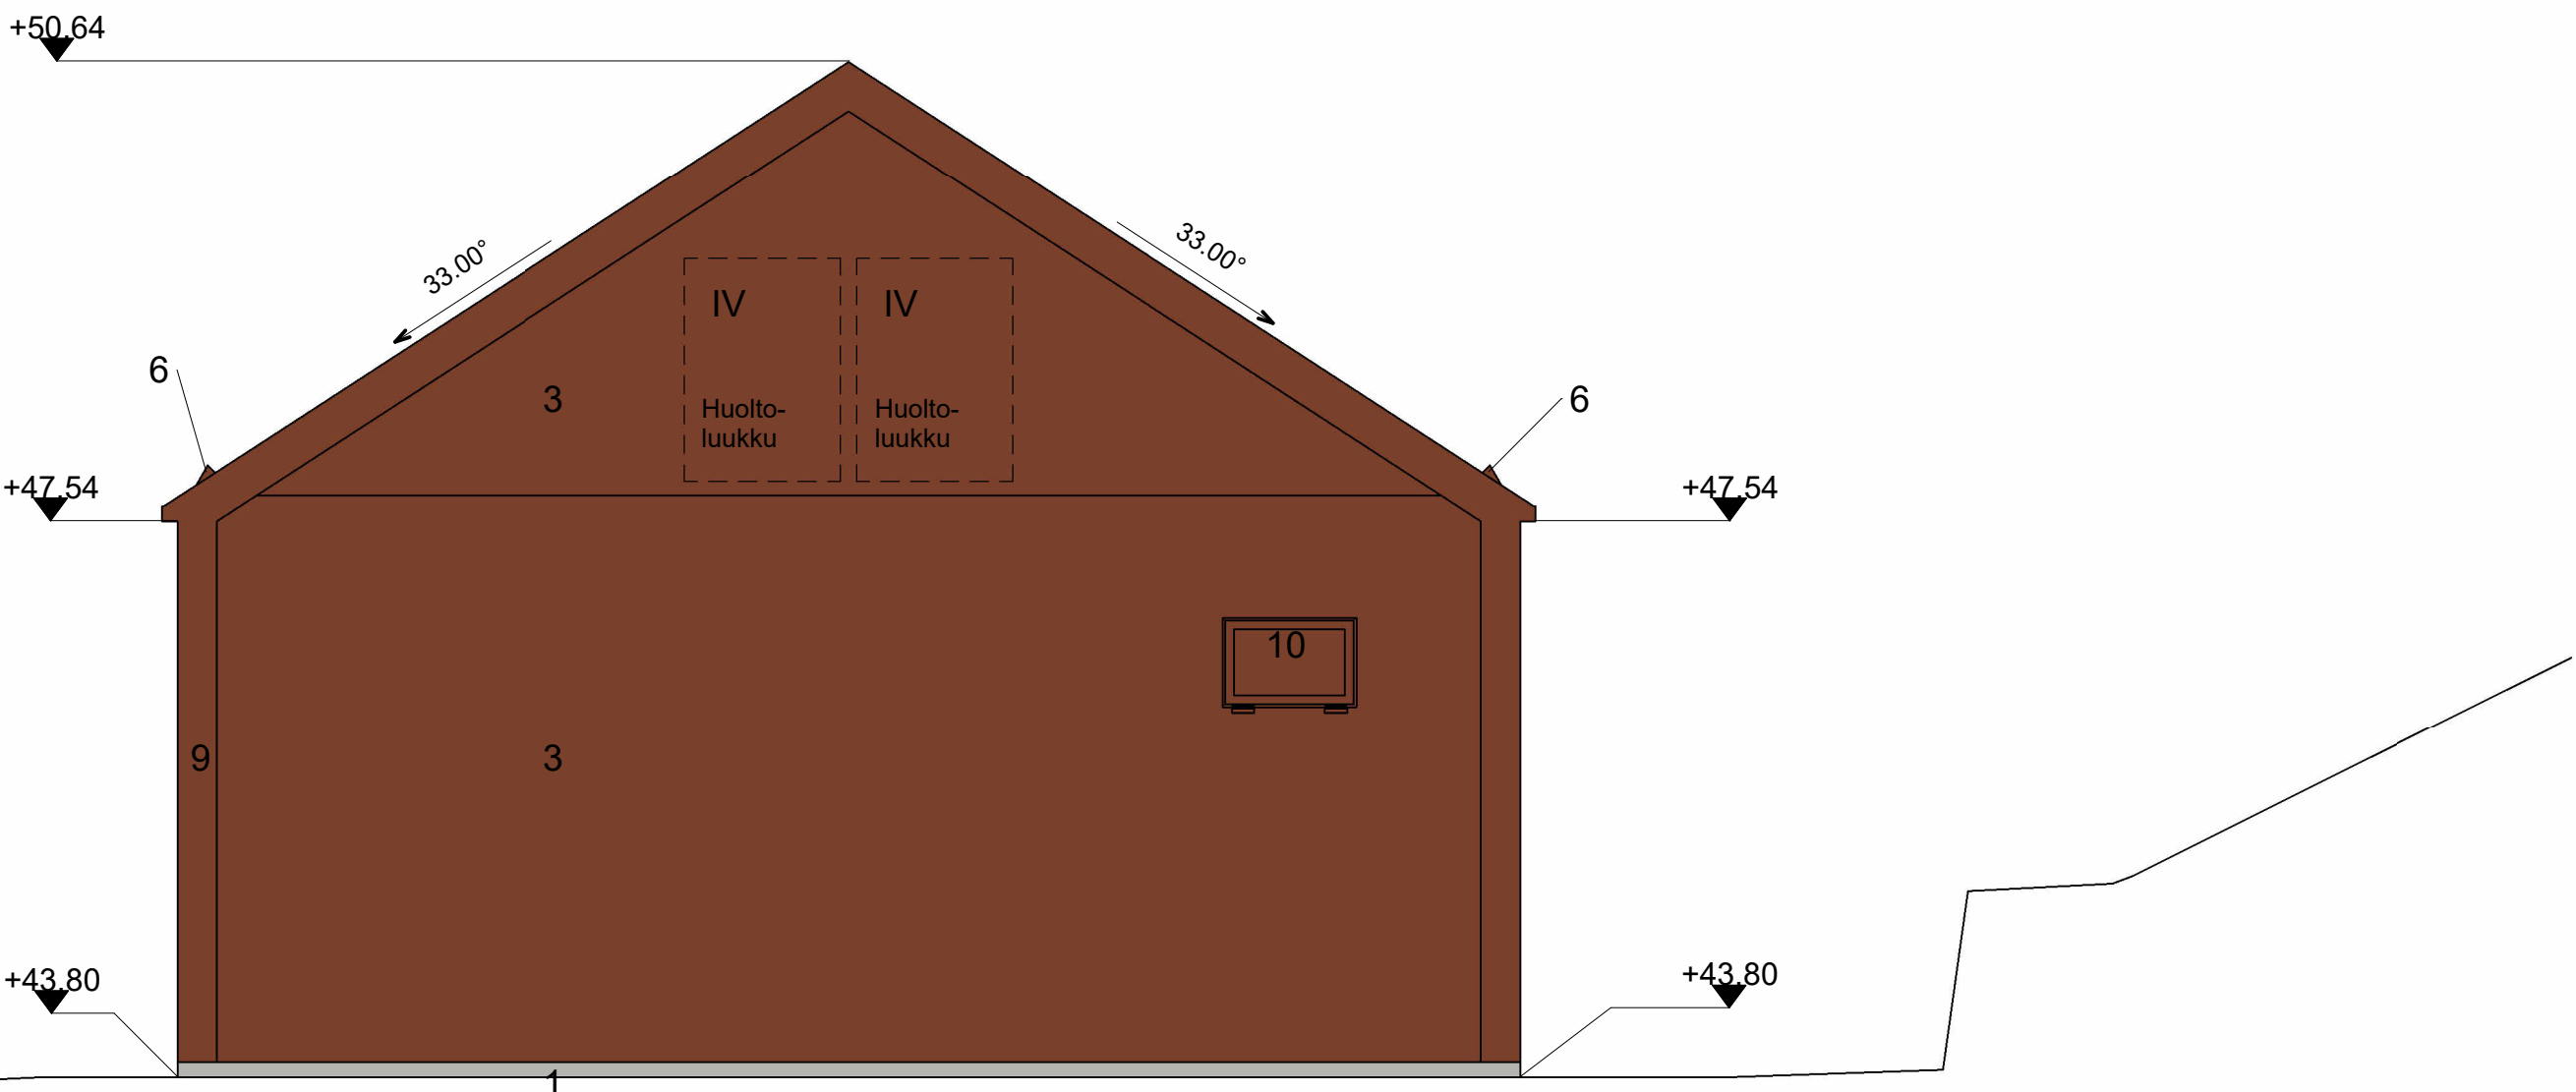

Julkisivu pohjoiseen - 1/50

Revisio		Sisältö		Päiväys	Nimi
Kaupunginosa/Kylä Kortteli/Tila Tontti/Rno Viranomaisen arkistomerkintäjä varten					
94 / Hakunila					
VANTAAN KAUPUNKI KADUT JA PUISTOT				31.03.2026	Hyv. Helsinki Vainanen Tark.
					Ulkop.tark.
94	Hakunila	Tyypinmalli, nelioinen	Ilajosa, OP6	Mittakaava 1:50	Koord.järj. ETRS-GK25 Korkeusjärj. NZ000
VANTAAN RATIKKA, SSA 09 Hakunilantie, 01200 Vantaa SÄHKÖNSYÖTTÖASEMA SSA 09 JULKISIVUT VÄRILLISET				Liitt.piiir.nro	
UUDISRAKENNUS				Piir.nro	
PÄÄPIIRUSTUS 1(7)				59121-8608	
ARK- SUUNNITELMA				31.03.2026	Hyv. Pentti Koivisto
Hyv.				31.03.2026	Tark. Niko Kangas
Tark.				31.03.2026	Suomi Antonio La Rocca
Kaupunkiliikenne Oy Hämeenle 86 PL 50250 00009 Helsinki kaupunki p.+358 9 310 1071				Nro	Hyv. Tark. Hyv. Tark.
					31.03.2026 Henri Paananen