KANERVANTIE
TYYPPIPOIKKILEIKKAUS E-E
1:100

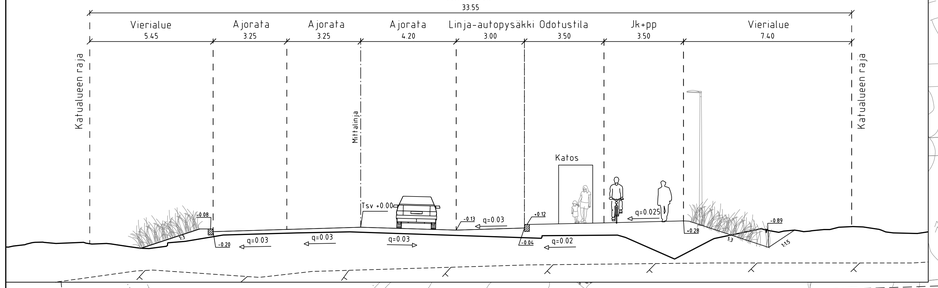

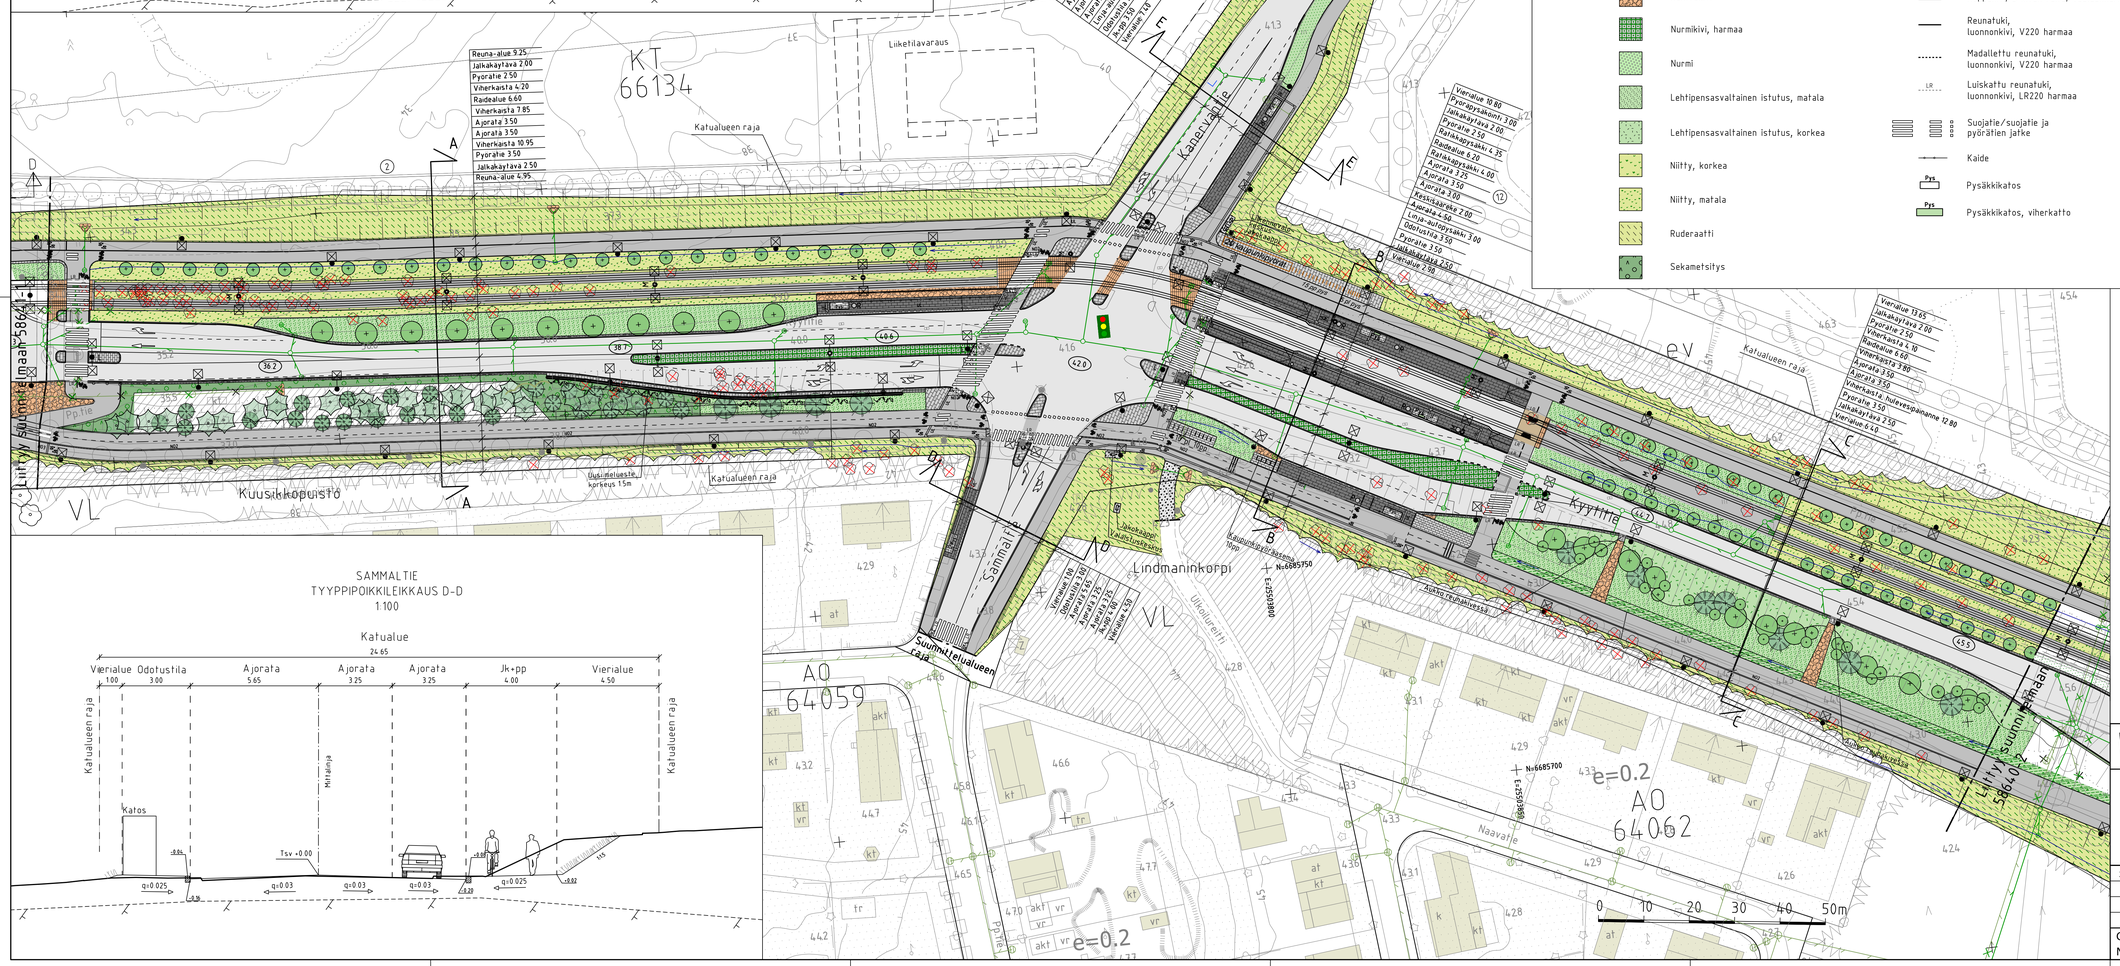

MERKINNÄT

- Ajorata, asfaltti
- Jk/jk+pp-tie, asfaltti
- Raitiotiealue kova pinta, asfaltti
- Raitiotien ylityspaikka, ruskea betoni, harjattu
- Betoni
- Betonikivi, valkoinen
- Betonikivi, harmaa
- Betonikivi, musta
- Nupukiveys, kierrätyskivi, sekaväri
- Kenttäkivi
- Nurmikivi, harmaa
- Nurmi
- Lehtipensasvaltainen istutus, matala
- Lehtipensasvaltainen istutus, korkea
- Niitty, korkea
- Niitty, matala
- Ruderaatti
- Sekametsitys
- Säilyvä kasvillisuus
- Kosteikko
- Istutettava lehtipuu
- Istutettava pylväsmäinen lehtipuu
- Istutettava havupuu
- Istutettava yksittäinen lehtipensas
- Säilytettävä puu
- Poistettava puu
- Istutettava köynnös
- Betoniluiskavalu
- Varoitusalue, valkoinen betonikivi
- UL Ohjaava raita, luonnonkivinen uralaatta
- NO2 Noppakivi, 3 kiven raita, vaaleanharmaa
- Reunatuki, luonnonkivi, V220 harmaa
- Madallettu reunatuki, luonnonkivi, V220 harmaa
- LR Luiskattu reunatuki, luonnonkivi, LR220 harmaa
- Suojatie/suojatie ja pyörätien jatke
- Kaide
- Pys Pysäkkikatos
- Pys Pysäkkikatos, viherkatto
- Liikennevalo-ohjattu liittymä
- Roska-astia
- 20pp Pyöräteline
- Portaali
- Valaisin
- M Yhteiskäyttöpylväs
- Yhteiskäyttöpylväs
- Nykyinen hulevesikaivo ja -viemäri
- Suunniteltu hulevesikaivo ja -viemäri
- Painanne
- Kiskokaivot
- Kiltakaivo
- +47.1 Kadun likimääräinen korkeusasema

VANTAAN KAUPUNKI
KADUT JA PUISTOT

27.4.2026	Hyv.	
	Tark.	H.Väänänen
	Suunn.	

64 KUNINKAALA, 66 HAKKILA

002455 - Vantaan ratikka: Kuusikko
002094 - Hakkila

KYYTITIE
VÄLILLÄ TUKKUKAUPANKUJA - VANHA PORVOONTIE PLV. 380-880 JA SAMMALTIE VÄLILLÄ KYYTITIE - JÄKÄLÄTIE JA KANERVANTIE KYYTITIEN LIITTYMÄ
KATUSUUNNITELMA

Mittakaava	1:500 / 1:100
Koord.järj.	ETRS-GK25
Korkeusjärj.	N2000
Liitt.piir.nro	
Piir.nro	58640-4

209	HALLINNOLLISET KATUSUUNNITELMAT

GEOTEK-NIIKKA

Hyv.		13.4.2026	Tark. K.KITINOJA
Tark.		13.4.2026	Suunn. I.RISTIKANKARE, E.SIHVOLA