


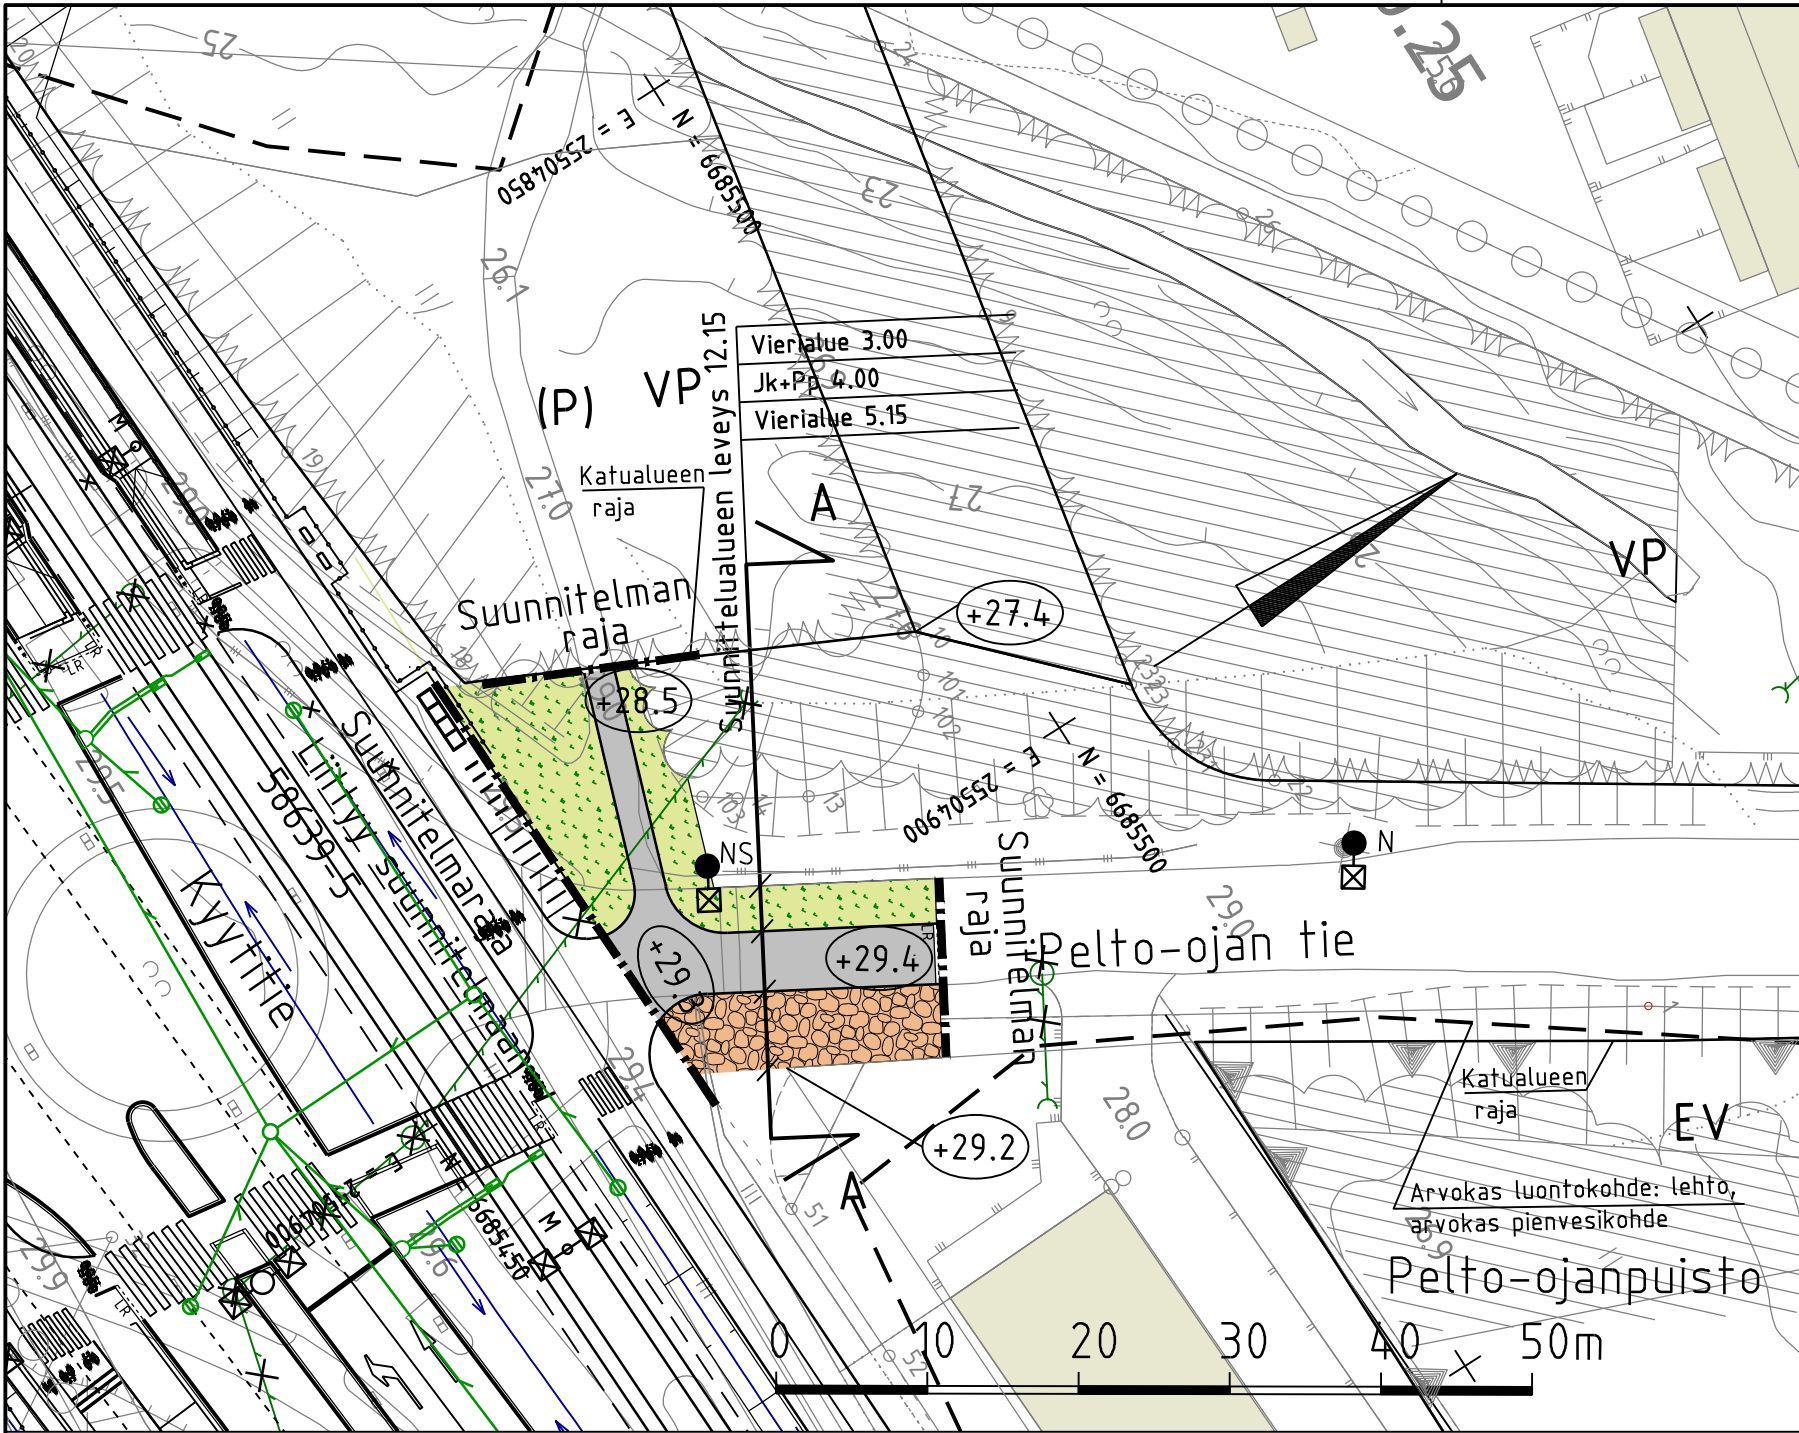

MERKINNÄT


- Jk+pp-tie/jk, asfaltti
- Kenttäkivi
- Niitty, korkea
- Säilytettävä kasvillisuusalue
- LR

Luiskattu reunatuki, luonnonkivi, harmaa
- Nykyinen hulevesikaivo ja -viemäri
- N

Nykyinen valaisin
- NS

Nykyinen siirrettävä valaisin
- +47.1

Kadun likimääräinen korkeusasema

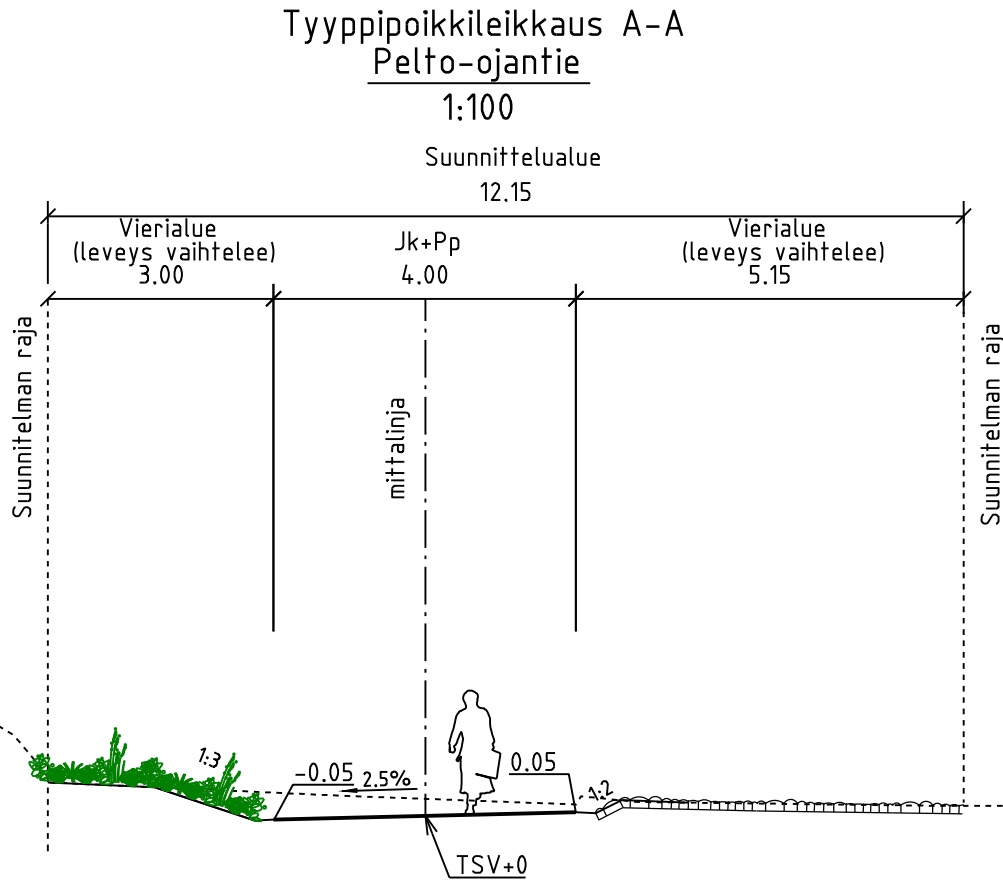

 VANTAAN KAUPUNKI KADUT JA PUISTOT		Hyv.				
		27.4.2026	Tark. Heikki Väänänen			
			Suunn.			
64 KUNINKAALA		002485 Vantaan ratikka: Pelto-oja				
PELTO-OJANTIE VÄLILLÄ KYYTITIE - ISOKAPPALE KATUSUUNNITELMA		Mittakaava 1:500 1:100	Koord.järj. ETRS-GK25 Korkeusjärj. N2000			
		Liitt. piir.nro 58639-5				
209	HALLINNOLLISET KATUSUUNNITELMAT	Piir.nro				
		58644-2				
GEOTEK- NIIKKA	Hyv.				13.4.2026	Tark. Karoliina Kitiñoja /WSP
	Tark.				13.4.2026	Suunn. Iiro Ristikankare /WSP