

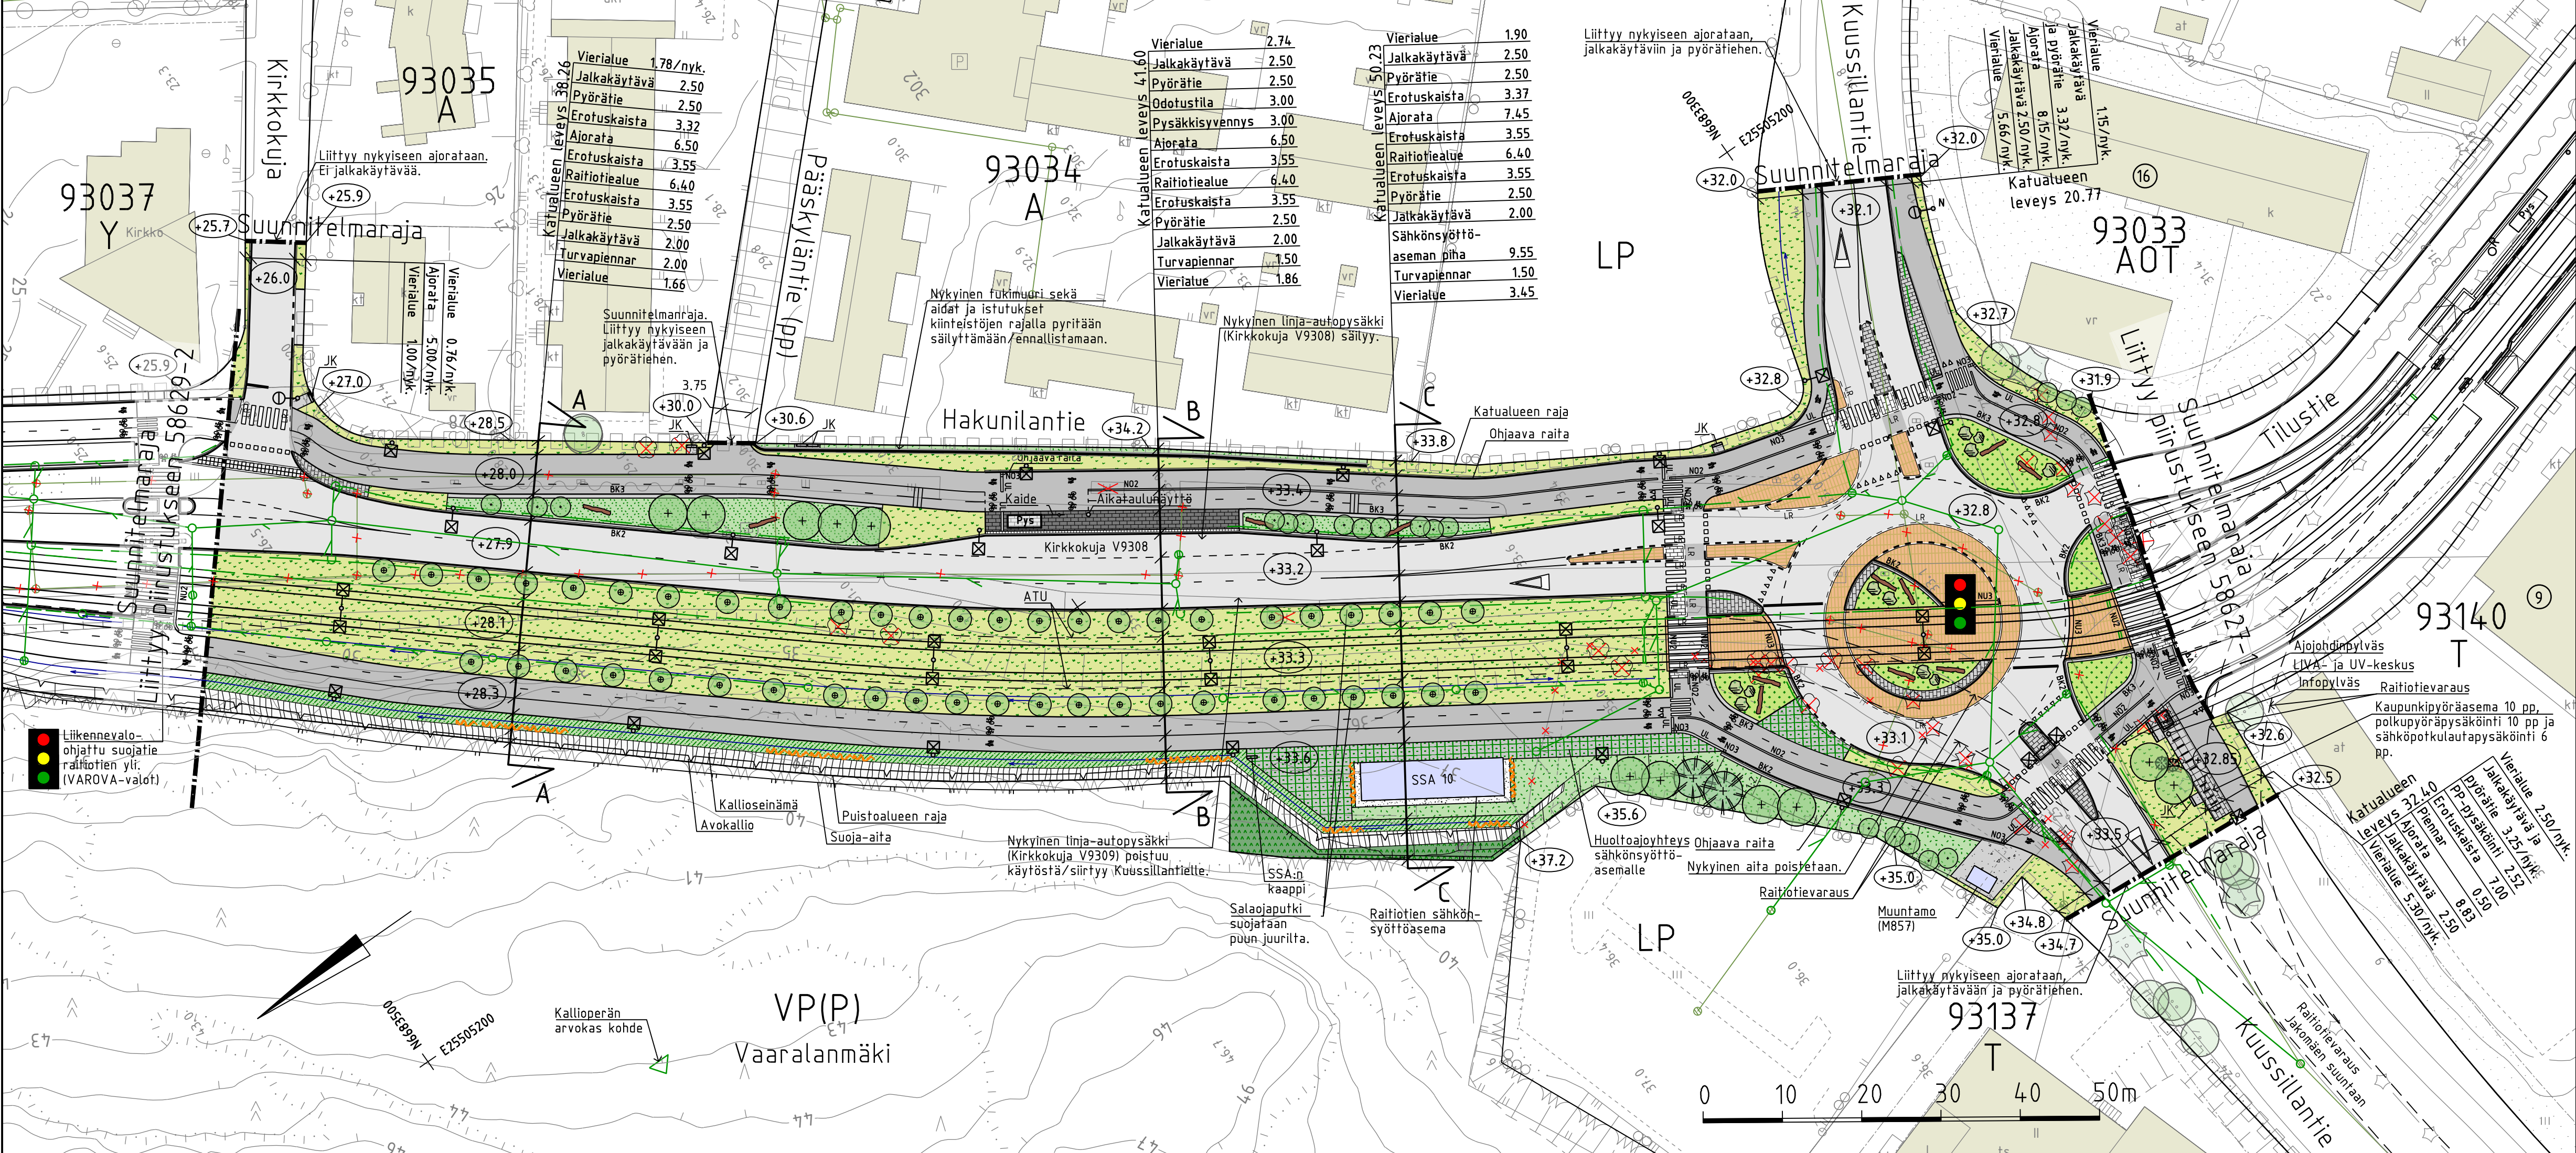
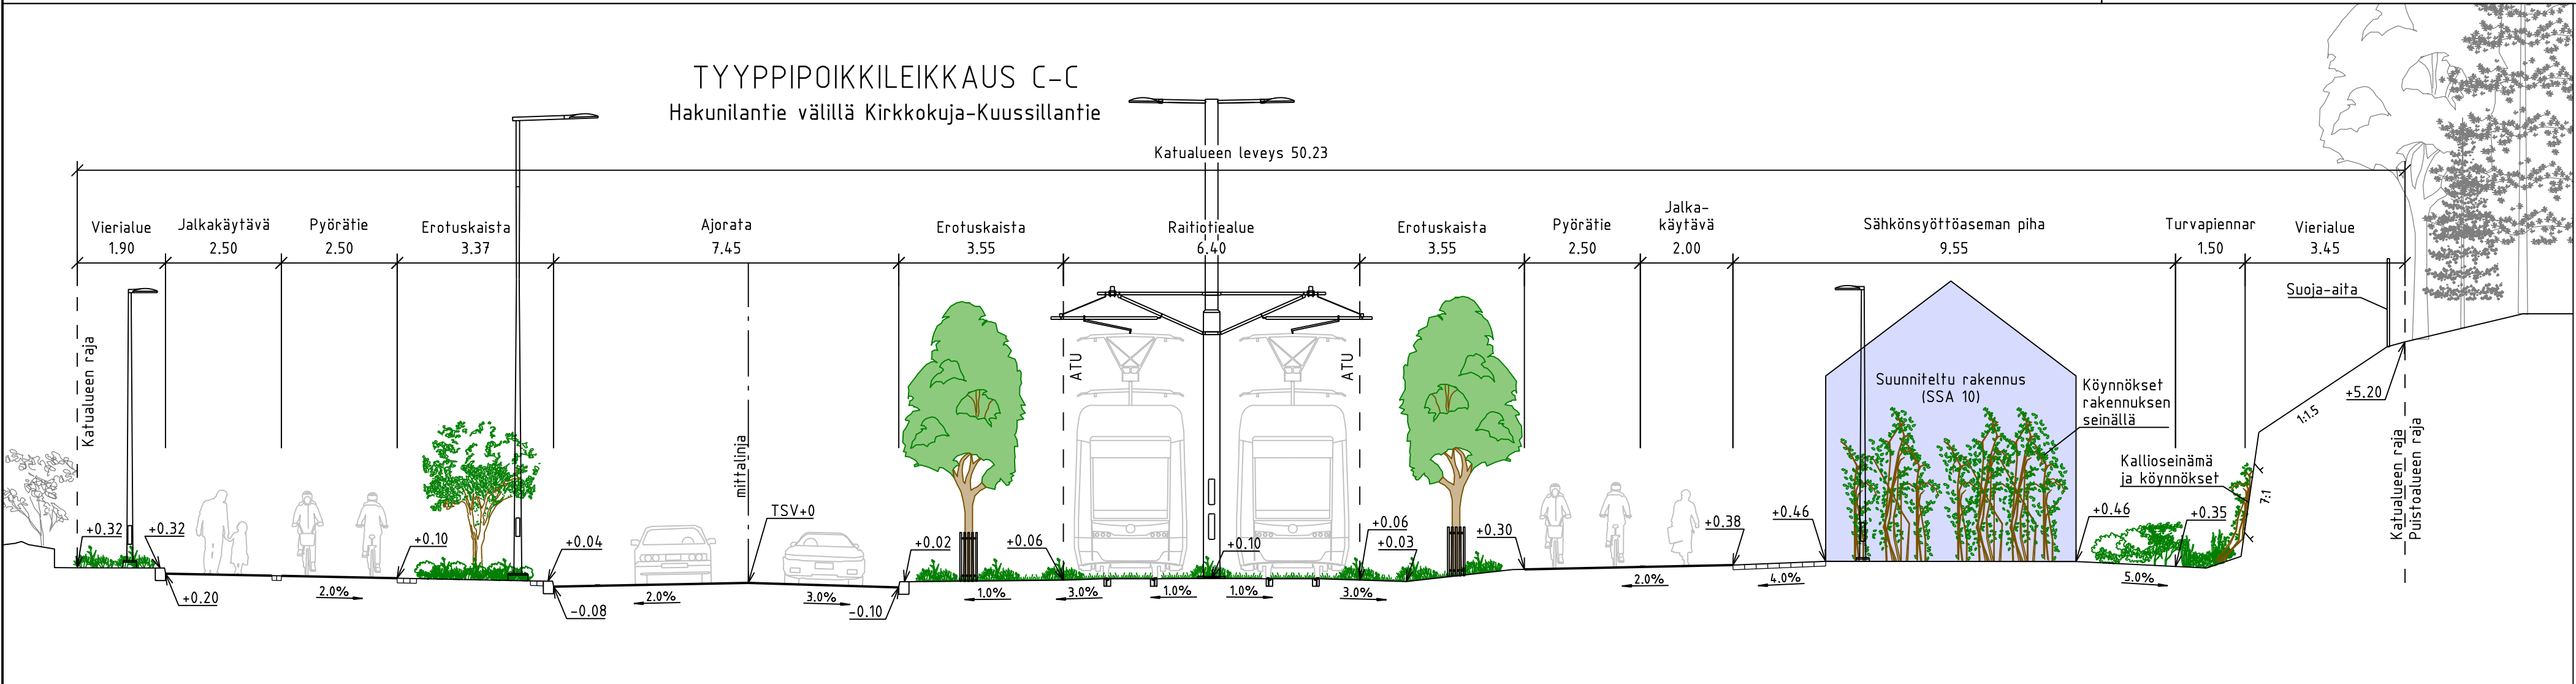


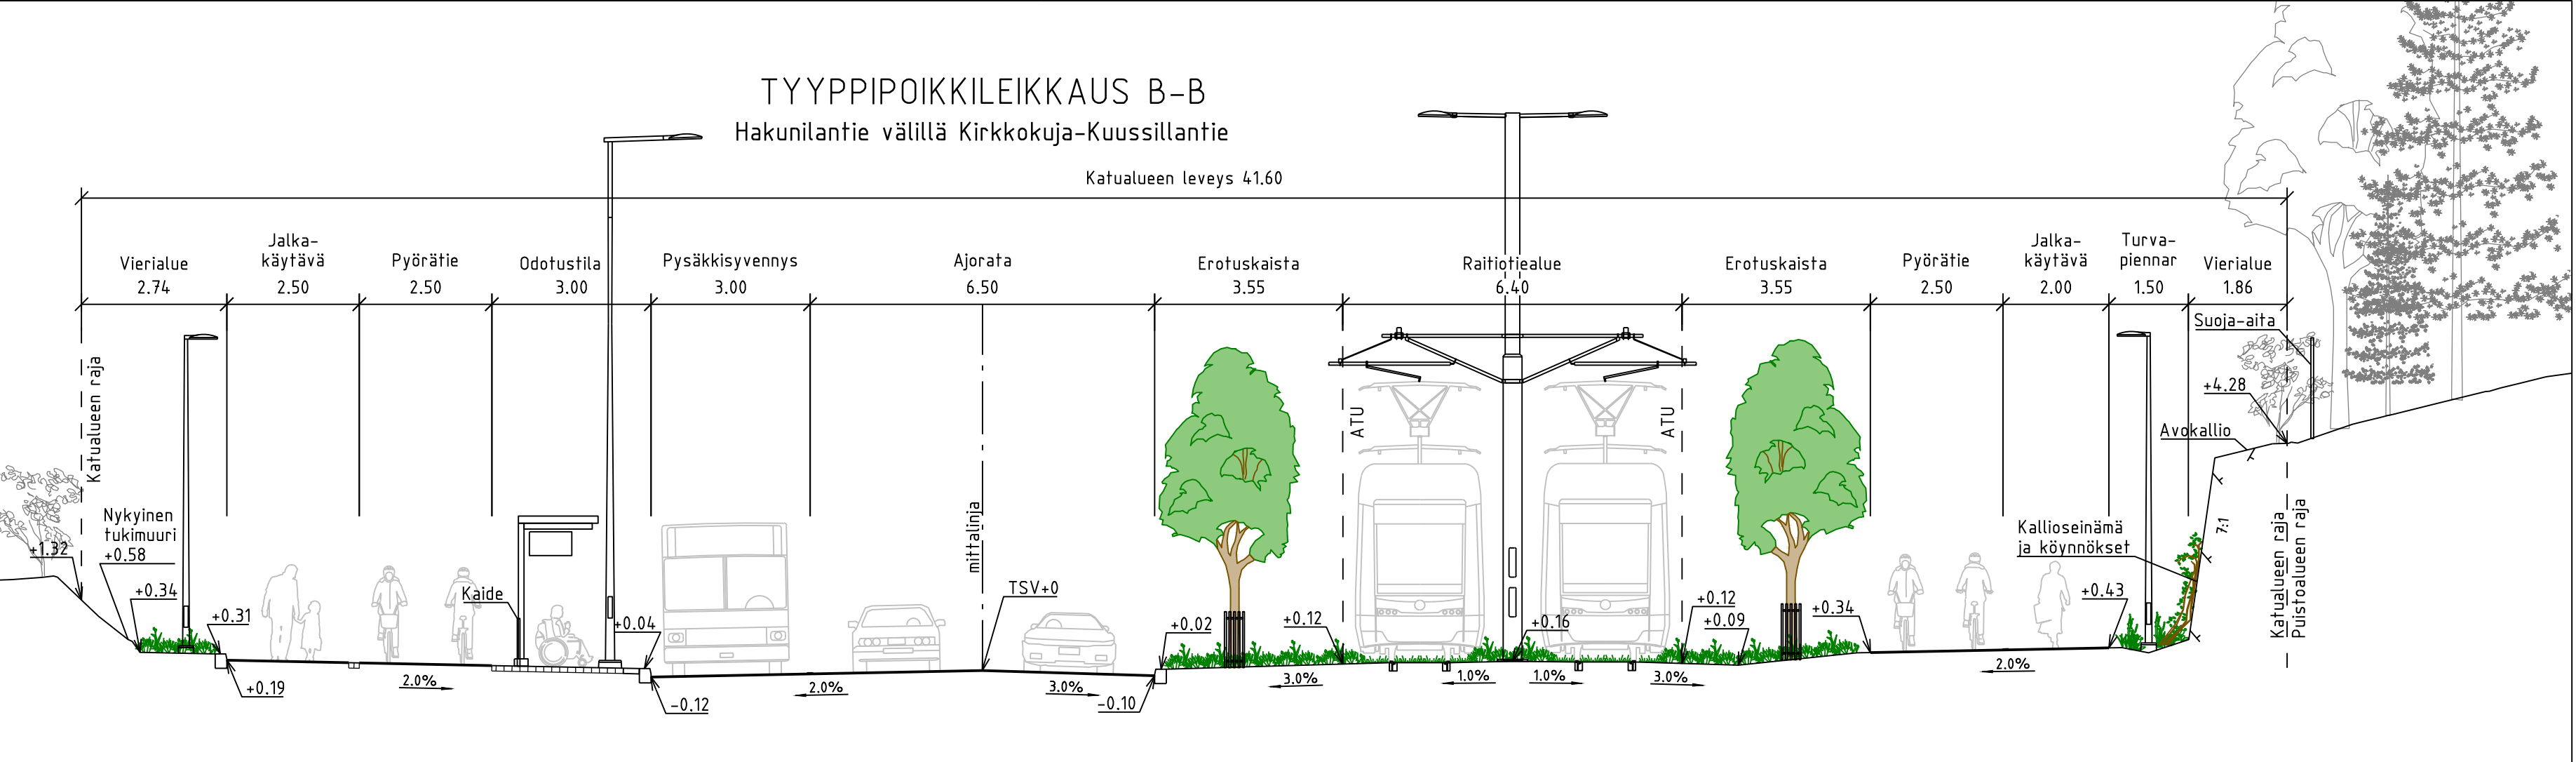

- MERKINNÄT**
- Ajorata, asfaltti
 - Jalkakäytävä+pyörätie/ jalkakäytävä, asfaltti
 - Raitiotiealue, kova pinta, asfaltti
 - Raitiotiealue, viherraid
 - Betonikivi, harmaa
 - Betonikivi, valkoinen
 - Betonikivi, musta
 - Nupukivi, kierrätetty
 - Betonilaatta, harmaa
 - Kalliomurske
 - Nurmikiveys
 - Lehtipensasvaltainen, korkea/matala
 - Perennavaltainen
 - Niitty, matala
 - Maanpeitekasvillisuus, ruohovartinen ja puuvartinen
 - Havumetsä
 - Kallioleikkaus/avokallio
 - Istutettava lehti-/havupuu
 - Istutettava yksittäinen lehti-/havupensas
 - Istutettava kapeakasvuinen lehtipu runkosuojalla
 - Säilytettävä lehti-/havupuu
 - Poistettava lehti-/havupuu
 - Maakivi, #700-900 mm
 - Istutettava köynnös
 - Lahopuu, hankealueelta talteenotettu
 - Suojatie/suojatie ja pyörätien jatke
 - Raitiotiekiskot
 - Liikennevalo-ohjattu liittymä
 - Pysäkkikatos
 - Pyöräteline
 - LIVA-keskus
 - UV-keskus
 - Jakokaappi
 - Nykyinen/siirrettävä valaisin
 - Valaisin
 - Nykyinen rakennus
 - Suunniteltu rakennus
 - Nykyinen hulevesikaivo ja -viemäri
 - Suunniteltu hulevesikaivo ja -viemäri
 - Suunniteltu hulevesikaivo ja -viemäri, tonttihaara
 - Salaoja
 - Kiskokaivot
 - Kitakaivo
 - Painanne
 - Poistetaan
 - Kadun likimääräinen korkeusasema
 - Kiinteistörajan likimääräinen korkeusasema
 - Varoitusalue, valkoinen betonikivi
 - Reunatuki, luonnonkivi, harmaa
 - Madallettu reunatuki, luonnonkivi, harmaa
 - Luiskattu reunatuki, luonnonkivi, harmaa
 - Upotettu reunatuki, luonnonkivi, harmaa
 - Ohjaava raita, luonnonkivien uralaatta
 - Betonikivi, 2 kiven raita, harmaa
 - Betonikivi, 3 kiven raita, harmaa
 - Noppakivi, 2 kiven raita, vaaleanharmaa
 - Noppakivi, 3 kiven raita, vaaleanharmaa
 - Nupukivi, 2 kiven raita, kierrätetty
 - Nupukivi, 3 kiven raita, kierrätetty
 - Portaali
 - ATU = raitiotien aukan tilan ulottuma

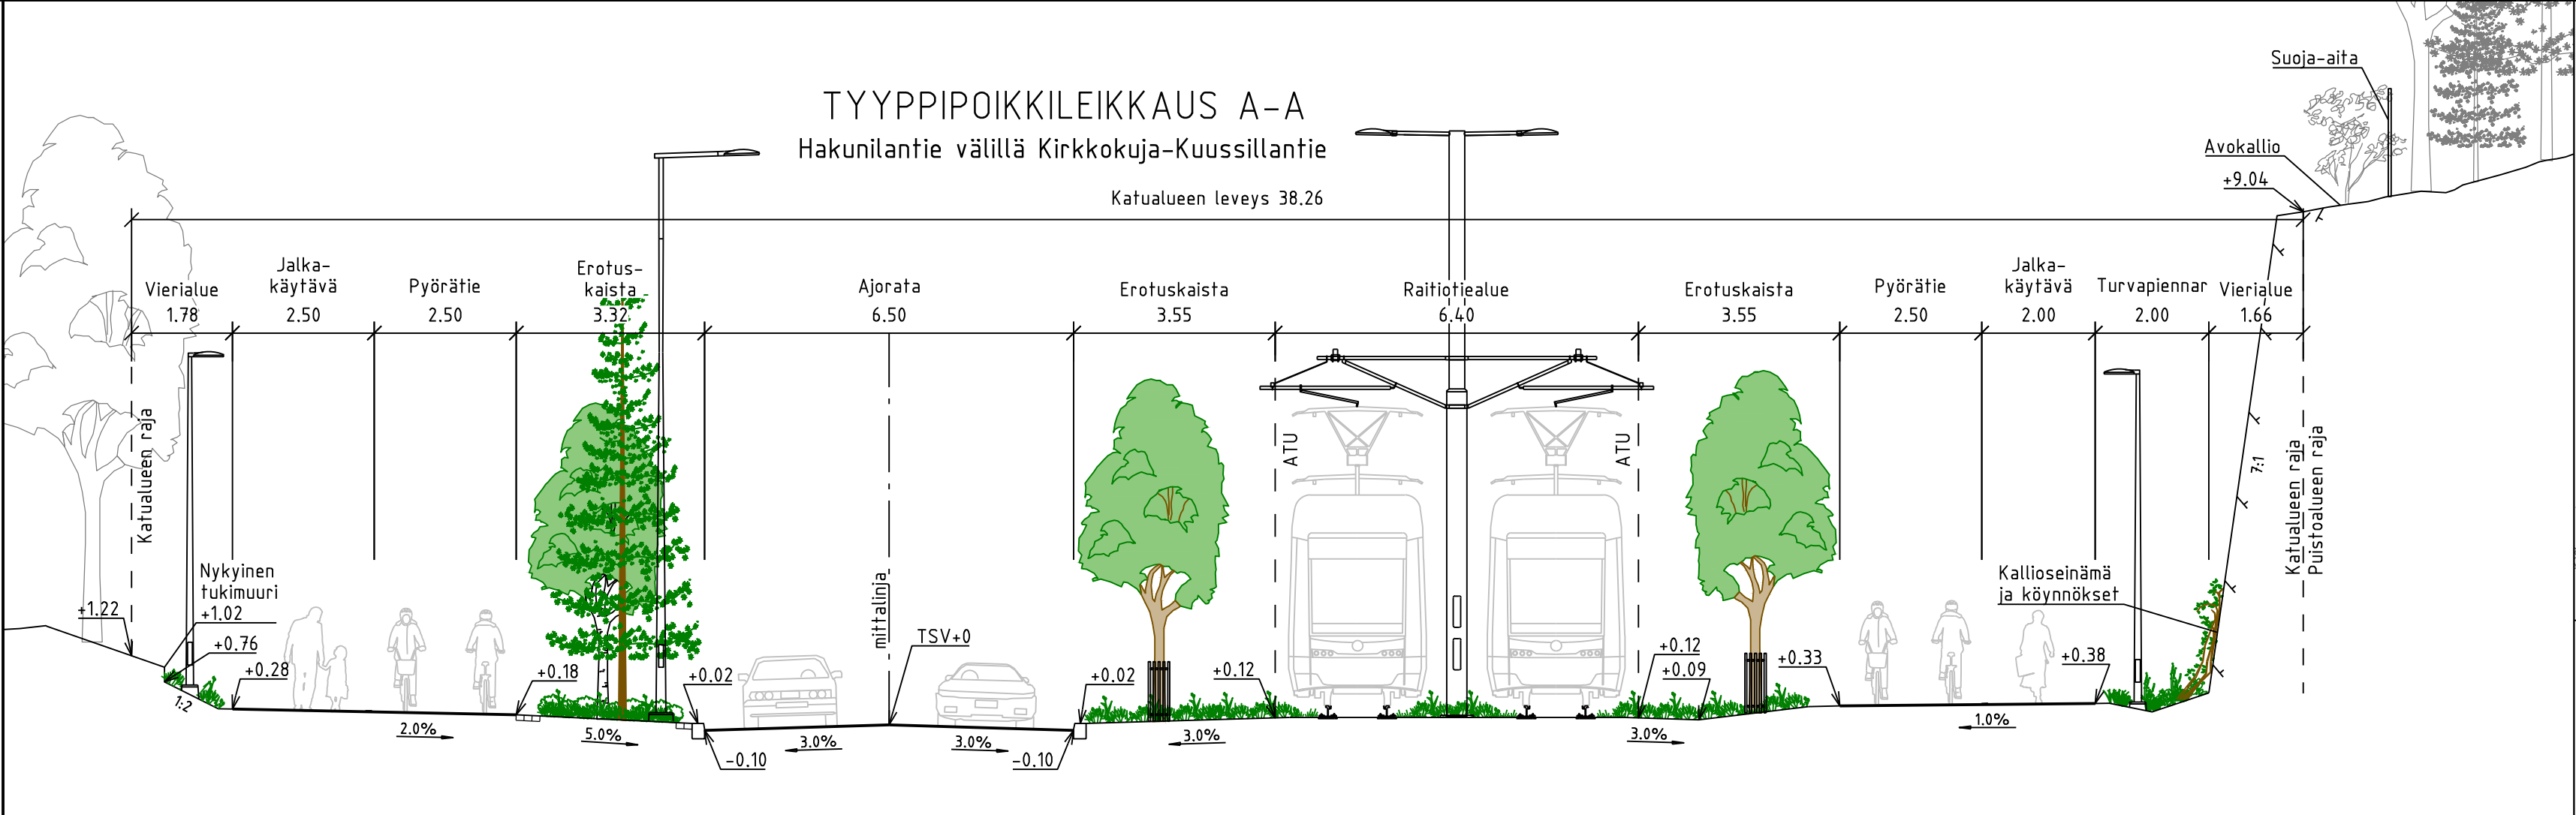

A	Tarkennettu muutamia kadun ja kiinteistörajan korkokukemia.	27.5.2026	Hyv.
VANTAAN KAUPUNKI KADUT JA PUISTOT		28.4.2026	Tark. Heikki Väinänen Suom.
93	VAARALA HAKUNILANTIE VÄLILLÄ KIRKKOKUJA - KUUSILLANTIE	002451 - VANTAAN RATIKKA: VAARALA	Mittakaava 1:500 1:100 Koord.järj. ETRS-GK25 Korkeusjärj. N2000
209	HALLINNOITSET KATUSUUNNITELMAT		Liitt. piir.nro 58629-2 58627-1
			Piir.nro 58629-3
GEOTEKNIikka			Hyv.
Hyv.		28.4.2026	Tark. Liina Lipre / Sweco
Tark.		28.4.2026	Suom. Anna Nyhammar / Sweco