


TYYPPIPOIKKILEIKKAUS A–A

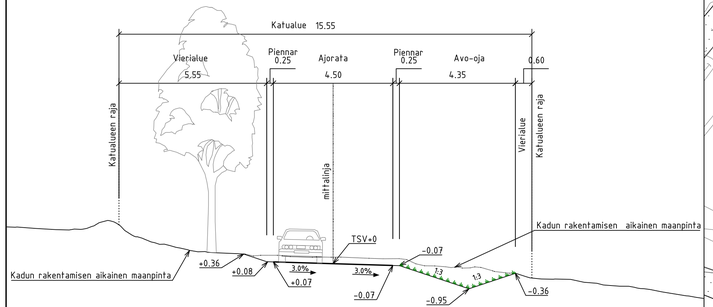

TYYPPIPOIKKILEIKKAUS B–B

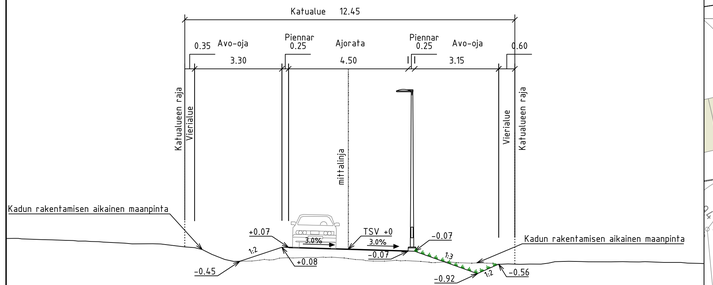

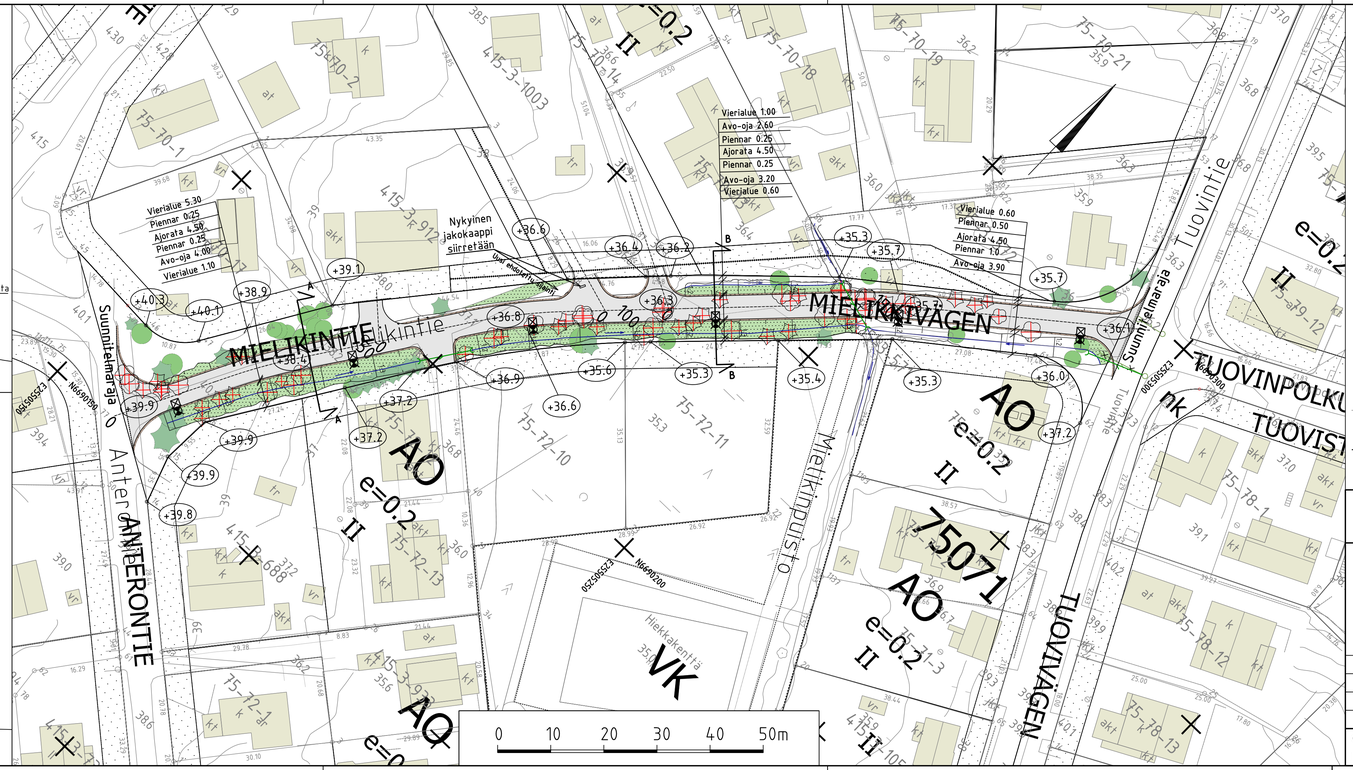

Merkinnät

- Nurmi
- Sora
- Ajorata
- Nykyinen havupuu
- Nykyinen lehtipuu
- Poistettava lehtipuu / poistettava havupuu
- Katuvalaisin
- +10.4 Kadun likimääräinen korkeusasema
- Piennar
- Katualueen raja
- Virtausnuoli
- Avo-oja
- Luiska
- Poistettava hulevesirumpu
- Uusi hulevesirumpu
- Nykyinen hulevesikaivo
- Nykyinen hulevesiputki



VANTAAN KAUPUNKI
KADUT JA PUISTOT

		Hyv.
	11.8.2026	Tark. Mikko Valkonen
	11.8.2026	Suunn. Damien Laiho

75 PÄIVÄKUMPU 751000

MIELIKINTIE
VÄLILLÄ ANTERONTIE - TUOVINTIE

KATUSUUNNITELMA

Mittakaava 1:500 1:100
Koord.järj. ETRS-GK25
Korkeusjärj. N2000
Liitt. piir.nro

209 HALLINNOLLISET KATUSUUNNITELMAT

Piir.nro 60215-1

GEOTEK-NIIKKA Hyv. Tark.

Tark.
Suunn.