Metsä

28.53

info

Ro

Pellon halki menevä vanha kulkureitti poistuu

5160

MT(M) KOIVUKYLÄ BJÖRKBY

6 ha Frisbeegolfrata varaus

ävä ja valaisimet
uu. Alue metsitetään.

28.40

Käytävä

latu

ojan perkaus

Metsä

27.08

Kumpare

Painanteet

Ro

27.08

27.10

Hulevesiallas varaus

ojan perkaus

ojan perkaus

Metsä

avo-oja

latu

käytävä

27.03

A

A

Pellon halki menevä vanha kulkureitti poistuu

5151

Y

e=0.6

Hulevesiallas varaus

Ro

avo-oja

26.09

Ro

Ast 26.10

SIMONKYLÄNPUISTO
SIMONSBÖLEPARKEN


VP(P)

N

0 50 100 Metriä

POIKKILEIKKAUS A-A
PL =700

1:100

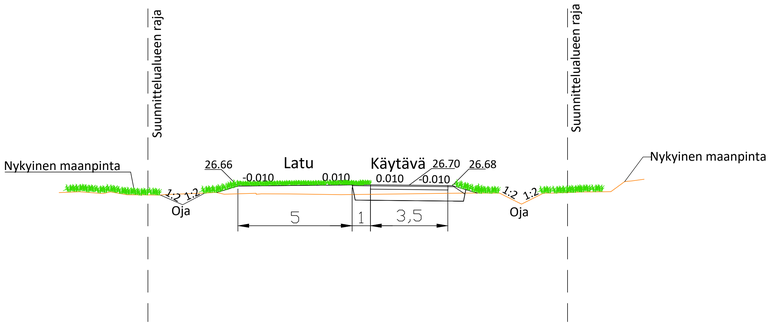

PIIRUSTUSMERKINNÄT

Ulkoilureitti ja latu

ALUETYYPIT:

Kuvio	Tyyppi	Kpl/ Yht.ala
	SUUNNITTELUALUEEN RAJA	
Kt	KIVITUHKAPINTAINEN ALUE, ULKOILUREITTI	3217 m
Asf	ASFALTTILIPAT 2kpl	23 m²
	BETONIKIVEYS	20 m²
	KATE	241 m²
	VALAISINPYLVÄS	
	UUSI RUMPUPUTKI	
	AVO-OJA	

UUDET KALUSTEET - JA VARUSTEET:

	Valmistaja, tuotenumero- ja nimi	Kpl/jm
	PENKKI	4 kpl
Ro	ROSKA-ASTIA	5 kpl

	KASVILLISUUS	Kpl/ Yht.ala
N	NIITTY	5004 m²
	ISTUTETTAVA PUU	27 kpl
	METSÄ	
	METSITYSTAIMET	
	SÄILYTETTÄVÄ PUU	
	KAADETTAVA PUU	
	HULEVESIALLAS VARAUS	
	FRISBEEGOLFRATA VARAUS	



VANTAAN KAUPUNKI
KADUT JA PUISTOT

Hyv. 17.9.2026 Sirpa Mäkilä
Tark. 17.9.2026 Sanna-Kaisa Rekola

65
SIMONKYLÄNPUISTO

SIMONKYLÄNPUISTON ULKOILUREITIT

Mittakaava 1:500 1:100
Koord.järj. ETRS-GK25
Korkeusjärj. N2000

Liitt. plir.nro 60209-1

44	PUISTOSUUNNITELMAT
530	ULKOILUREITTI
531	LATU

Plir.nro 60209-2