
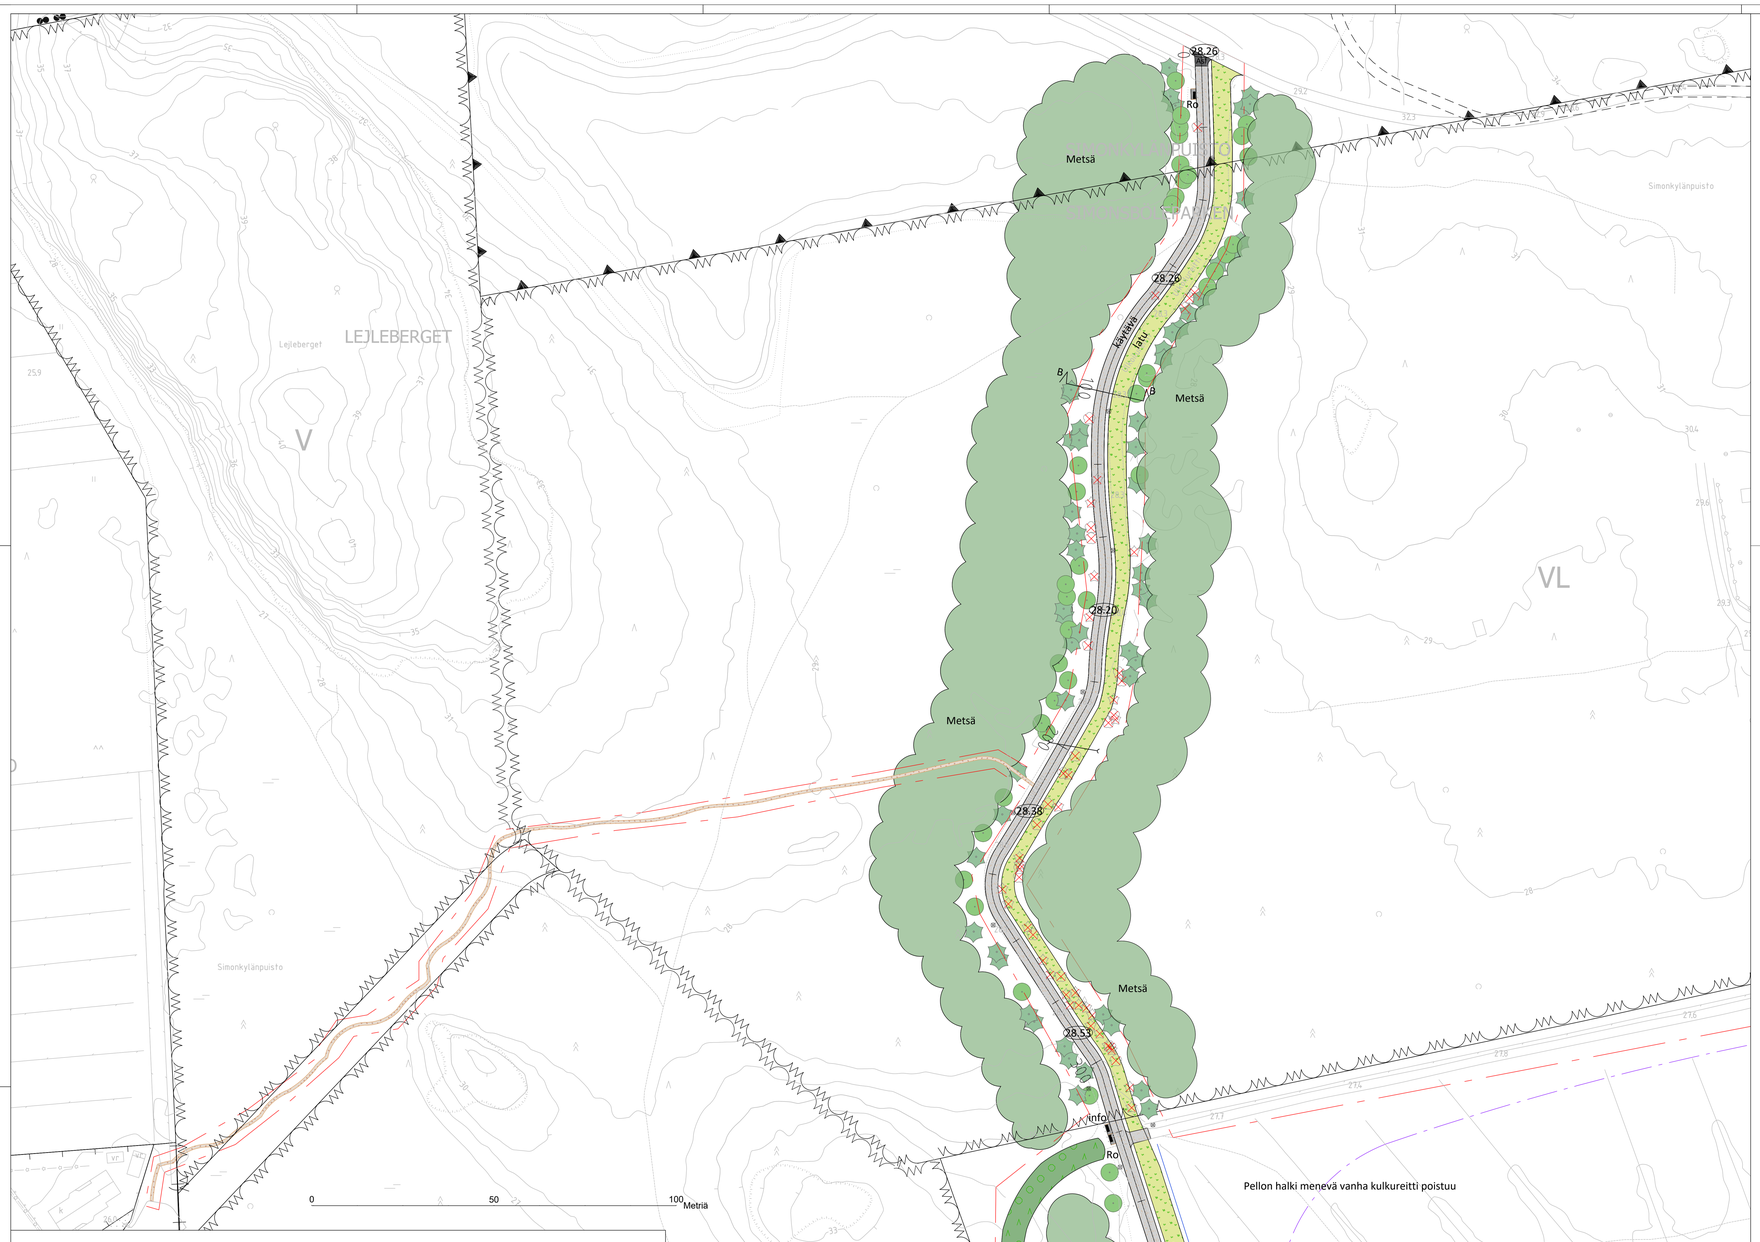


POIKKILEIKKAUS B-B
PL =100

1:100

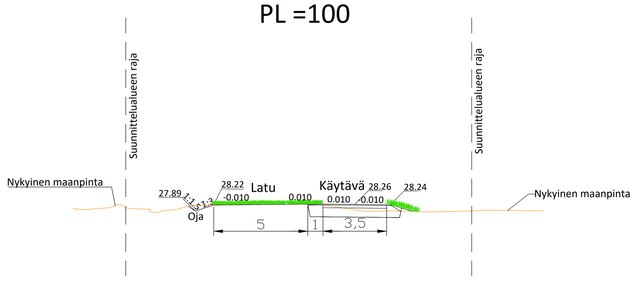

PIIRUSTUSMERKINNÄT

Ulkoilureitti ja latu

ALUETYYPIT:

Kuvio	Tyyppi	Kpl/ Yht.ala
	SUUNNITTELUALUEEN RAJA	
Kt	KIVITUHKAPINTAINEN ALUE, ULKOILUREITTI	3217 m
Asf	ASFALTTILPAT 2kpl	23 m²
	BETONIKIVEYS	20 m²
	KATE	241 m²
	VALAISINPYLVÄS	
	UUSI RUMPUPUTKI	
	AVO-OJA	

UUDET KALUSTEET - JA VARUSTEET:

	Valmistaja, tuotenumero- ja nimi	Kpl/jm
	PENKKI	4 kpl
Ro	ROSKA-ASTIA	5 kpl

	KASVILLISUUS	Kpl/ Yht.ala
N	NIITTY	5004 m²
	ISTUTETTAVA PUU	27 kpl
	METSÄ	
	METSITYSTAIMET	
	SÄILYTETTÄVÄ PUU	
	KAADETTAVA PUU	
	HULEVESIALLAS VARAUS	
	FRISBEEGOLFRATA VARAUS	



		Hyv.	
VANTAAN KAUPUNKI KADUT JA PUISTOT		Tark.	
	17.9.2026	Tarja Mäkilä	
	17.9.2026	Suun. Sanna-Kaisa Rekola	

65
SIMONKYLÄNPUISTO

SIMONKYLÄNPUISTON ULKOILUREITIT

Mittakaava	Koord.järj.
1:500 1:100	ETRS-GK25 Korkeusjärj. N2000

Liitt. pilr.nro
60209-2

		Piir.nro
44	PUISTOSUUNNITELMAT	60209-1
530	ULKOILUREITTI	
531	LATU	