


MERKINNÄT

- Ajorata, asfaltti
- Jalankulku ja pyörätie, asfaltti
- Noppakivi, harmaa
- Ennallistettava nurmi/niitty
- Metsän pohjalta kuorittu pintamaa
- Soramurske
- Säilytettävä havu- ja lehtipuu
- Poistettava lehtipuu / havupuu
- Reunatuki, luonnonkivi, V170 harmaa
- Madallettu reunatuki, luonnonkivi, V170 harmaa
- Luiskattu reunatuki, luonnonkivi, LR170 harmaa
- Suojatie/suojatie ja pyörätien jatke
- Nyk. muuntamo / sähkökaapit
- +47.1 Kadun likimääräinen korkeusasema
- Nykyinen hulevesikaivo ja -viemäri
- Suunniteltu hulevesikaivo ja -viemäri
- Säilyvä nykyinen / Uusi valaisinpylväs
- Nykyinen rakennus
- Tukimuuri
- Oleva suojakaide

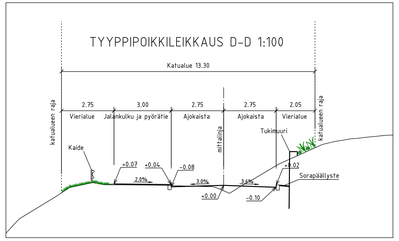

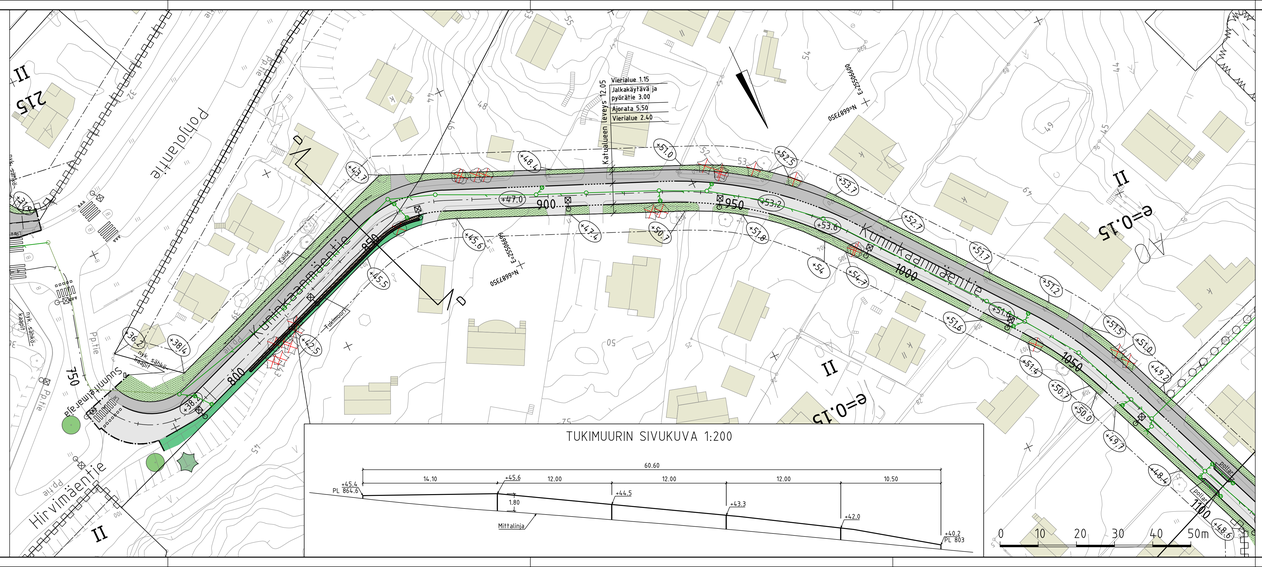

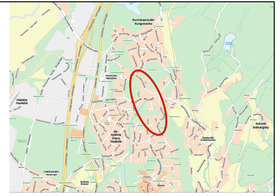

VANTAAN KAUPUNKI
KADUT JA PUISTOT

–		Hyv.
04.09.2026		Tark. M. Valkonen
		Suunn.

97 KUNINKAANMÄKI–
96 ITÄ–HAKKILA
KUNINKAANMÄENTIE PL 730–1050

970100
960100

Mittakaava 1:500 1:100
Koord.järj. ETRS-GK25
Korkeusjärj. N2000

KATUSUUNNITELMA

Liitt. plir.nro

		Plir.nro
209	HALLINNOLLISET KATUSUUNNITELMAT	59792-3

GEOTEK-NIIKKA	Hyv.	–	–	27.07.2026	Työn. M. Lakanen
	Tark.	–	–	27.07.2026	Suunn. J. Jokinen

A-INSINÖÖRIT