MERKINNÄT

- Ajorata, asfaltti
- Jalankulku ja pyörätie, asfaltti
- Noppakivi, harmaa
- Ennallistettava nurmi/niitty
- Kenttäkivi
- Säilytettävä havu- ja lehtipuu
- Poistettava lehtipuu / havupuu
- Reunatuki, luonnonkivi, V170 harmaa
- Madallettu reunatuki, luonnonkivi, V170 harmaa
- Luiskattu reunatuki, luonnonkivi, LR170 harmaa
- Suojatie/suojatie ja pyörätien jatke
- Nyk. muuntamo / sähkökaapit
- +47.1 Kadun likimääräinen korkeusasema
- Nykyinen hulevesikaivo ja -viemäri
- Suunniteltu hulevesikaivo ja -viemäri
- Kitakaivo
- Nykyinen rakennus
- Säilyvä nykyinen / Uusi valaisinpylväs

TYYPPIPOIKKILEIKKAUS C-C 1:100

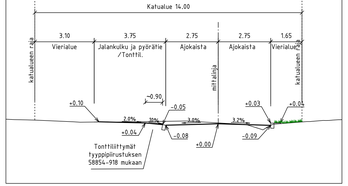

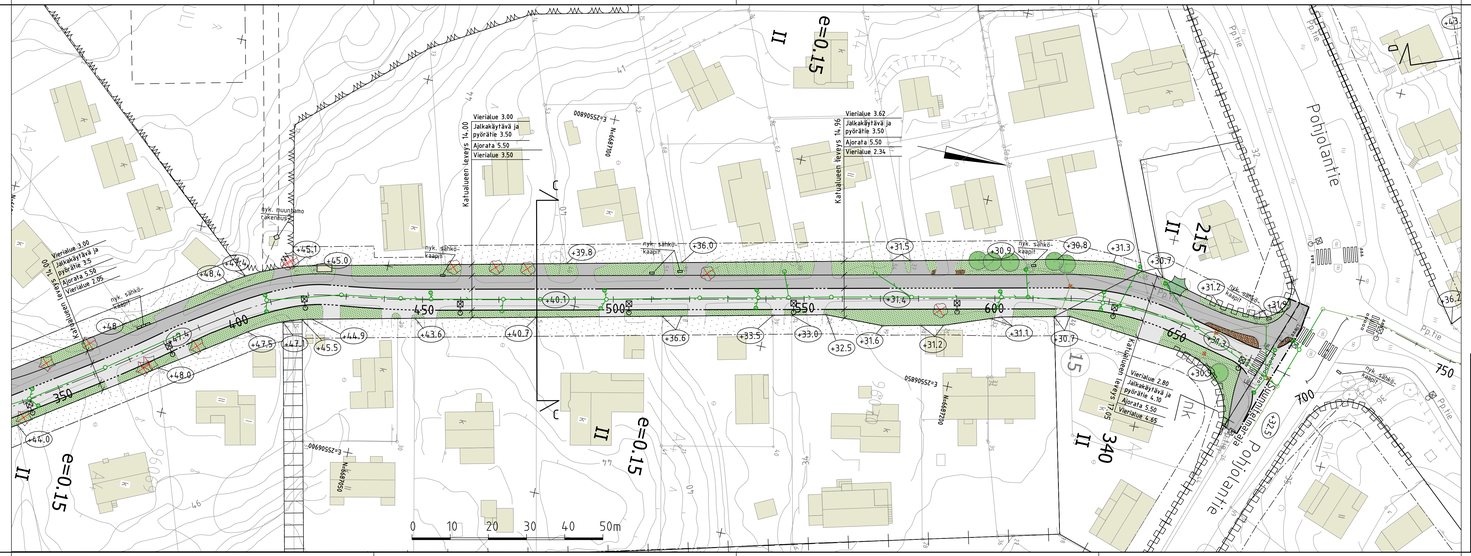
Katualueen leveys 14.00
Vierialue 3.00
Jalkakäytävä ja pyörätie 3.50
Ajorata 5.50
Vierialue 3.50
Katualueen leveys 14.96
Vierialue 3.62
Jalkakäytävä ja pyörätie 3.50
Ajorata 5.50
Vierialue 2.34
Vierialue 2.80
Jalkakäytävä ja pyörätie 4.10
Ajorata 5.50
Vierialue 5.65
Pohjolantie
Pohjolantie
Pp.tie
Nyk. muuntamo
Nyk. sähkökaapeli
Nyk. sähkö-kaapeli
Nyk. sähkö-kaapeli
Nyk. sähkö-k