


MERKINNÄT

- Ajorata, asfaltti
- Jalankulku ja pyörätie, asfaltti
- Noppakivi, harmaa
- Ennallistettava nurmi/niitty
- Säilytettävä havu- ja lehtipuu
- Poistettava lehtipuu / havupuu
- Reunatuki, luonnonkivi, V170 harmaa
- Madallettu reunatuki, luonnonkivi, V170 harmaa
- Luiskattu reunatuki, luonnonkivi, LRT90 harmaa
- Suojatie/suojatie ja pyörätien jatke
- Nyk. muuntamo / sähkökaapit
- +47.1 Kadun likimääräinen korkeusasema
- Nykyinen hulevesikaivo ja -viemäri
- Suunniteltu hulevesikaivo ja -viemäri
- Säilyvä nykyinen / Uusi valaisinpylväs
- Nykyinen rakennus

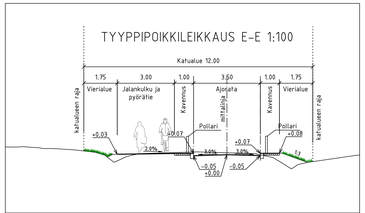

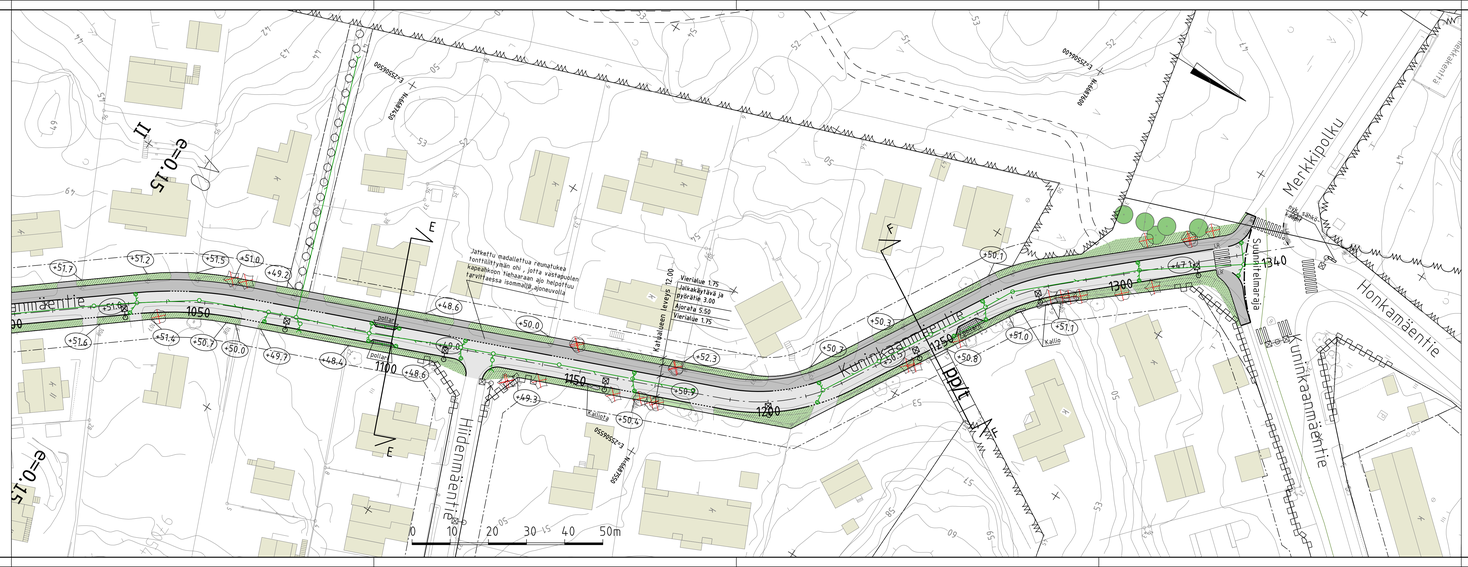

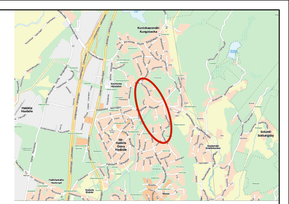

VANTAAN KAUPUNKI
KADUT JA PUISTOT

	-	Hyv.	
	04.09.2026	Tark.	M. Valkonen
		Suunn.	

97 KUNINKAANMÄKI- 970100
96 ITÄ-HAKKILA 960100

KUNINKAANMÄENTIE PL 1050-1340

KATUSUUNNITELMA

Mittakaava	1:500 / 1:100	Koord.järj. ETRS-GK25 Korkeusjärj. N2000
Liitt. pir.nro		
Pir.nro	59792-4	

209 HALLINNOLLISET KATUSUUNNITELMAT

GEOTEK-NIIKKA	Hyv.	-	-	A-INSINÖÖRIT	27.07.2026	Tark. M. Lakanen
	Tark.	-	-		27.07.2026	Suunn. J. Jokinen