


## TYPPIPOIKKILEIKKAUS D–D
Osuustie

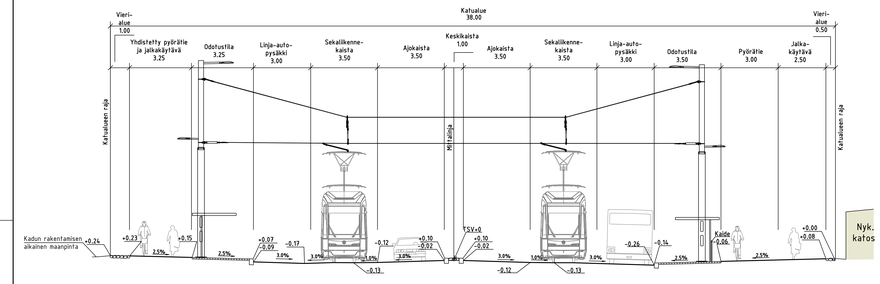



## TYPPIPOIKKILEIKKAUS E–E
Osuustie

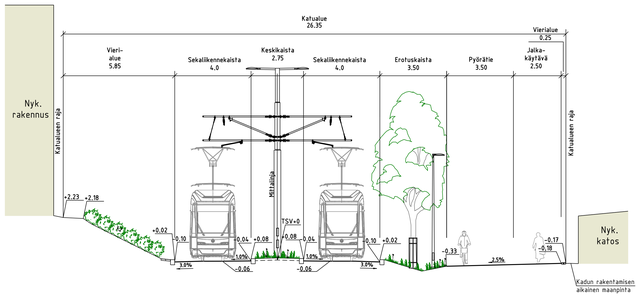


## TYPPIPOIKKILEIKKAUS F–F
Osuustie

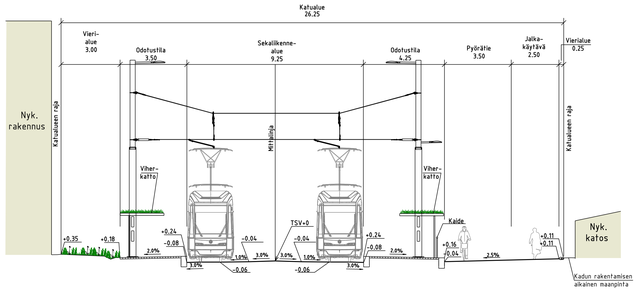



## TYPPIPOIKKILEIKKAUS G–G
Osuustie

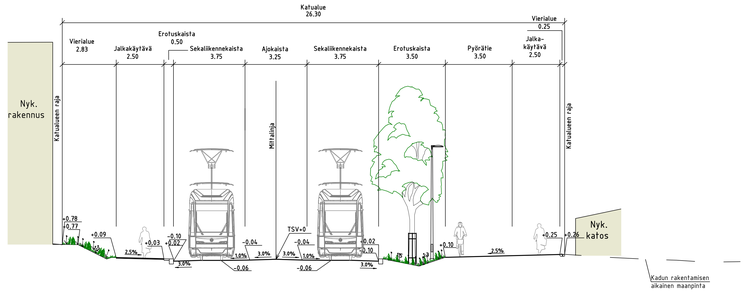


MERKINNÄT

- Ajorata, asfaltti
- Jalkakäytävä-pyörätie/ jalkakäytävä, asfaltti
- Raitiotiealue, betoni
- Raitiotien ylityspaikka, ruskea betoni
- Betonikivi, harmaa/valkoinen/musta
- Noppakivi, harmaa
- Kenttäkivi
- Kivituhka
- Betonikivi, punainen
- Nurmi
- Maanpeitekasvillisuus, ruoho- ja puuvartinen
- Lehtipensas, matala
- Niitty, matala/korkea
- Nykyinen rakennus
- Istutettava lehtipuu, runkosuoja
- Istutettava lehtipuu, runkosuoja, juuristoritilä
- Säilytettävä lehtipuu
- Poistettava puu
- BK2 2 betonikiven raita
- BK3 3 betonikiven raita
- BK4 4 betonikiven raita
- Madallettu reunatuki, luonnonkivi V220 harmaa
- LR Luiskattu reunatuki, luonnonkivi LR220 harmaa
- UK2 Upotettu reunatuki, luonnonkivi V220 harmaa
- Reunatuki, luonnonkivi V220 harmaa
- Varoitusalue, valkoinen betonikivi
- Suojatie/suojatie ja pyörätien jatke
- Kalde
- OK Ohjaava raita, luonnonkivinen uralaatta
- P33 Pysäkkikatos
- P33 Pysäkkikatos, viherkatto
- Pyöräteline
- Roska-astia
- Valaisin
- Raitiotiekiskot
- Liikennevalo-ohjattu liittymä
- Liikennevalo-ohjattu suojatie
- Nykyinen hulevesikaivo ja -vienäri
- Suunniteltu hulevesikaivo ja -viemäri
- Kiskokaivot
- Kitakaivo
- Läpivirtauskita
- Painanne
- +47.1 Kadun likimääräinen korkeusasema
- +26.6 Tontin likimääräinen korkeusasema

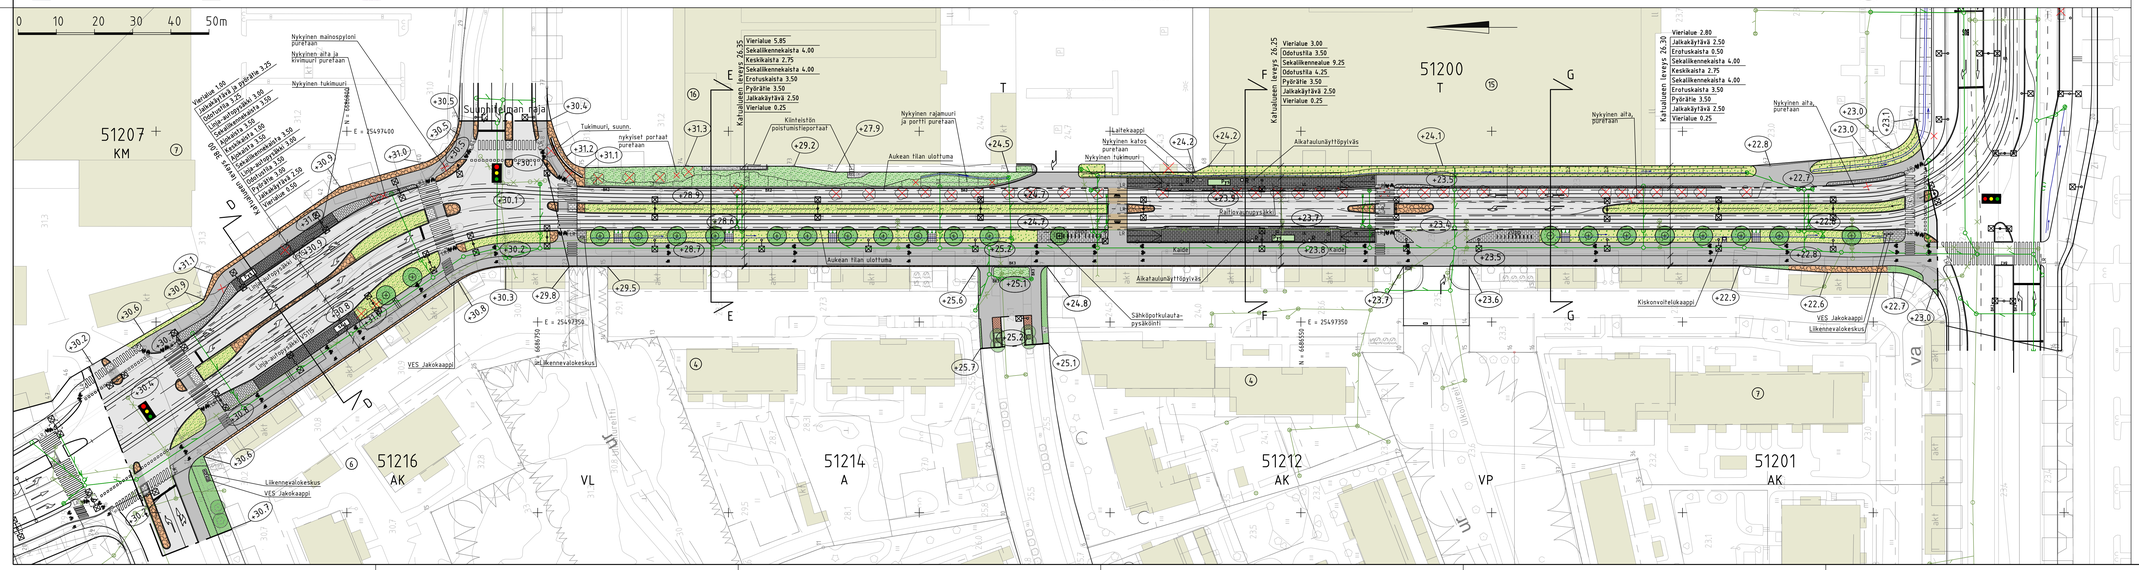





**VANTAAN KAUPUNKI**
KADUT JA PUISTOT

| | | | |
|---|---|---|---|
| | | Hyv. | |
| | 2.10.2026 | Tark. | Heikki Väänänen |

51 PAKKALA
OSUUSTIE
VÄLILLÄ ANTAKSENTIE–VÄINÖ TANNERIN TIE
PLV 350-840
PAKKALANRINNE
KATUSUUNNITELMA

511300 - VANTAANPORTTI 1E
511500 - PAKKALA 3B
002461 - VANTAAN RATIKKA: OSUUSTIE
002464 - VANTAAN RATIKKA: PAKKALA

Mittakaava 1:500, 1:100
Koord.järj. ETRS-GK25
Korkeusjärj. N2000
Liitt.piir.nro 58674-1, 58673-2

| | | | | |
|---|---|---|---|---|
| 209 | HALLINNOLLISET KATUSUUNNITELMAT | Hyv. | | Hyv. |
| | | | | Piir.nro |
| | | | | 58674-3 |

GEOTEK-NIIKKA Hyv. Tark.

RAMBOLL 2.10.2026 Tark. Petri Saarelainen
2.10.2026 Suunn. Leevi Laksola