


TYYPPIPOIKKILEIKKAUS A-A

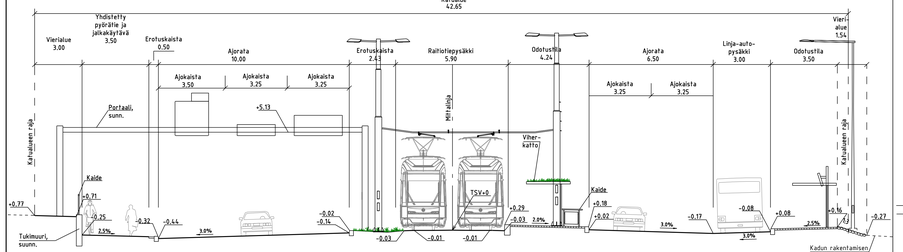

TYYPPIPOIKKILEIKKAUS B-B

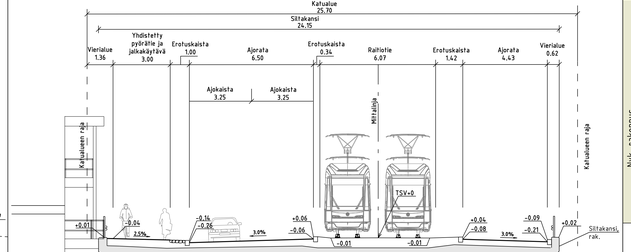


TYYPPIPOIKKILEIKKAUS C-C

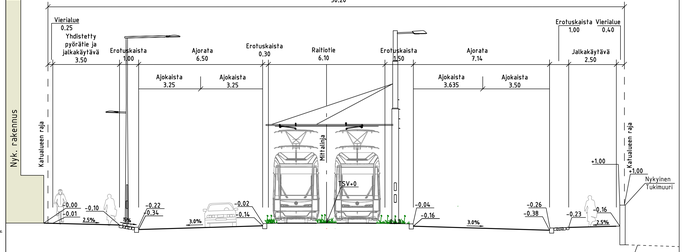

DETALJI 1, ALIKULKU


1:500

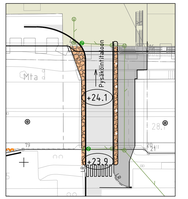



MERKINNÄT

- Ajorata, asfaltti
- Jalkakäytävä=pyörätie/jalkakäytävä, asfaltti
- Raitiotiealue, asfaltti
- Raitiotiealue, avorata betoni, niitty, kiveys
- Betonikivi, harmaa/valkoinen/musta
- Noppakivi, harmaa
- Nupukivi
- Kenttäkivi
- Nurmi
- Maanpeitekasvillisuus, ruoho- ja puuvarfinen
- Lehtipensas, matala
- Niitty, matala/korkea
- Säilytettävä lehtipuu
- Säilytettävä havupuu
- Poistettava puu
- Istutettava köynnös
- Nupukivi, 5 kiven raita
- Luiskattu reunatuki, luonnonkivi LR220 harmaa
- Upotettu reunatuki, luonnonkivi V220 harmaa
- Noppakivi, 2 kiven raita
- Noppakivi, 3 kiven raita
- Reunatuki, luonnonkivi V220 harmaa
- Madallettu reunatuki, luonnonkivi V220 harmaa
- 2 betonikiven raita
- 3 betonikiven raita
- Ohjaava raita, luonnonkivinen uralaatta
- Varoitusalue, valkoinen betonikivi
- Valubetoniluiska
- Kaide
- Pysäkkikatos
- Pysäkkikatos, viherkatto
- Pyöräteline
- Suojatie/suojatie ja pyörätien jatke
- Valaisin
- Reduktiojohdinpylväs
- Raitiotiekiskot
- Roska-astia
- Liikennevalo-ohjattu liittymä
- +47.1 Kadun liikennöinnin korkeusasema
- +26.6 Tontin liikennöinnin korkeusasema
- Nykyinen hulevesikaivo ja -viemäri
- Suunniteltu hulevesikaivo ja -viemäri
- Suunniteltu hulevesikaivo ja -viemäri, tonttihaara
- Kiskokaivot
- Kitakaivo
- Läpivirtauskita
- Painanne

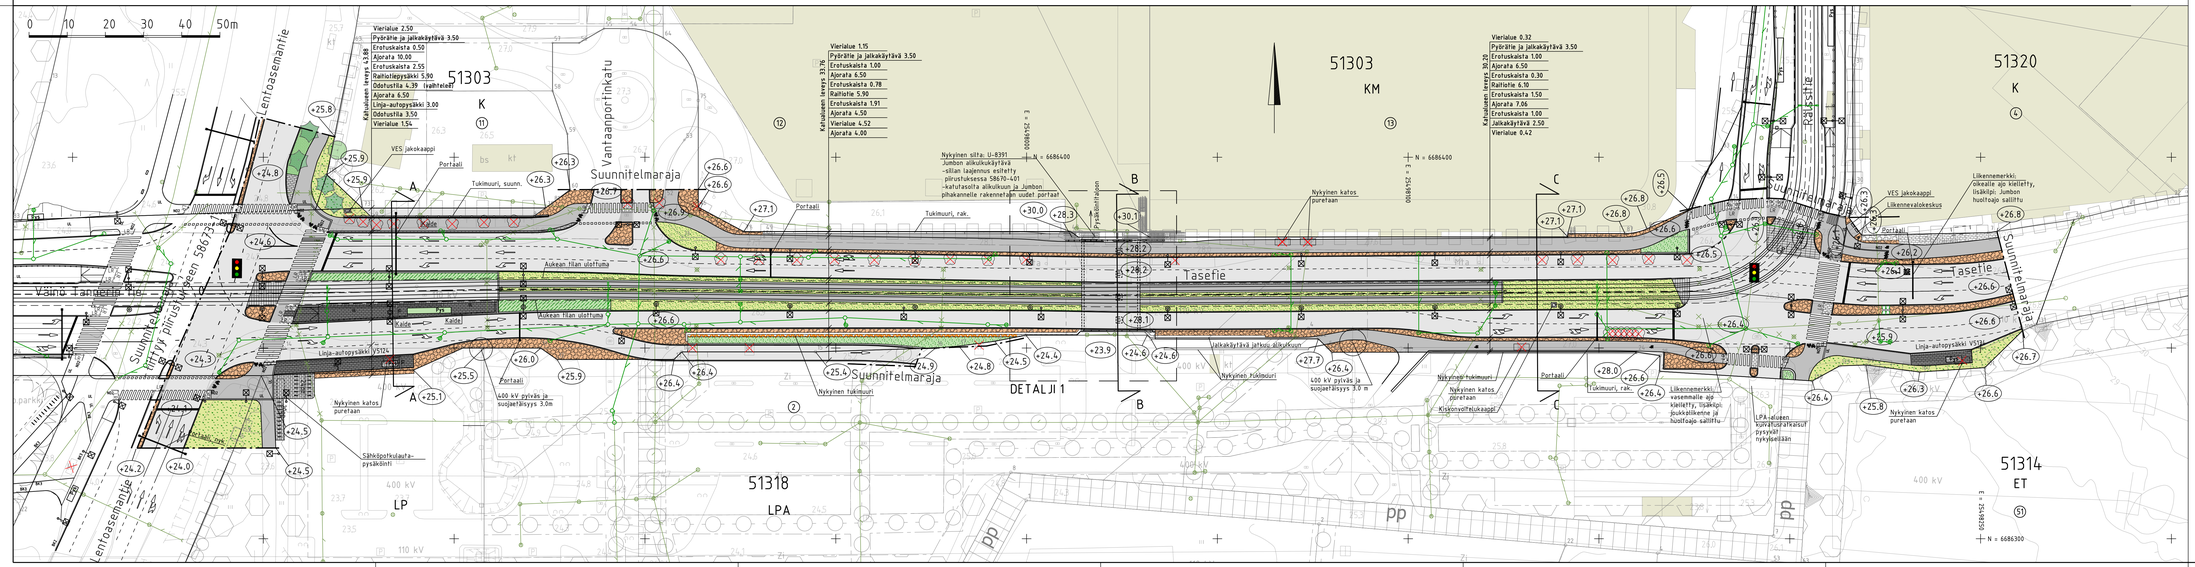

VANTAAN KAUPUNKI KADUT JA PUISTOT		Hyv.	
		2.10.2026	Tark. Heikki Väänänen
51 PAKKALA	002464-VANTAAN RATIKKA: PAKKALA 000786 - S1, PAKKALA 001447 - PAKKALA	Mittakaava 1:500 1:100	Koord.järj. ETRS-GK25 Korkeusjärj. N2000
TASETIE VÄLILLÄ LENTOASEMANTIE-RÄLSSITIE, LP 519906		Liitt.piir.nro 58673-1; 58668-1	
KATUSUUNNITELMA			
209 HALLINNOLLISET KATUSUUNNITELMAT	Hyv.		Hyv.
			Piir.nro 58670-2
GEOTEK-NIIKKA Hyv. / Tark.	RAMBOLL	2.10.2026	Tark. Petri Saarelainen
		2.10.2026	Suunn. Leevi Laksola