



## TYYPPIPOIKKILEIKKAUS B-B

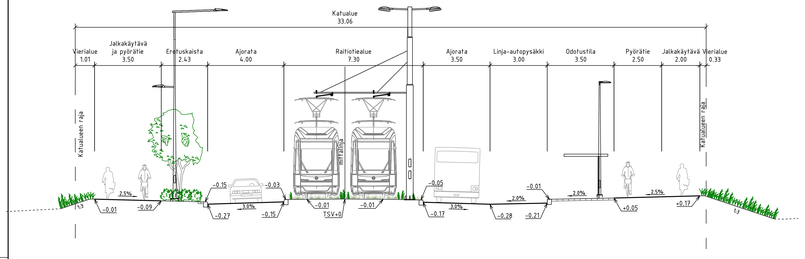


## TYYPPIPOIKKILEIKKAUS C-C

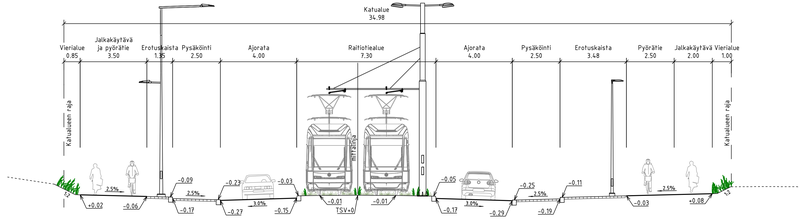

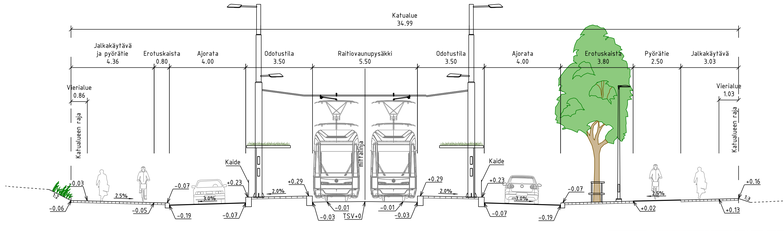

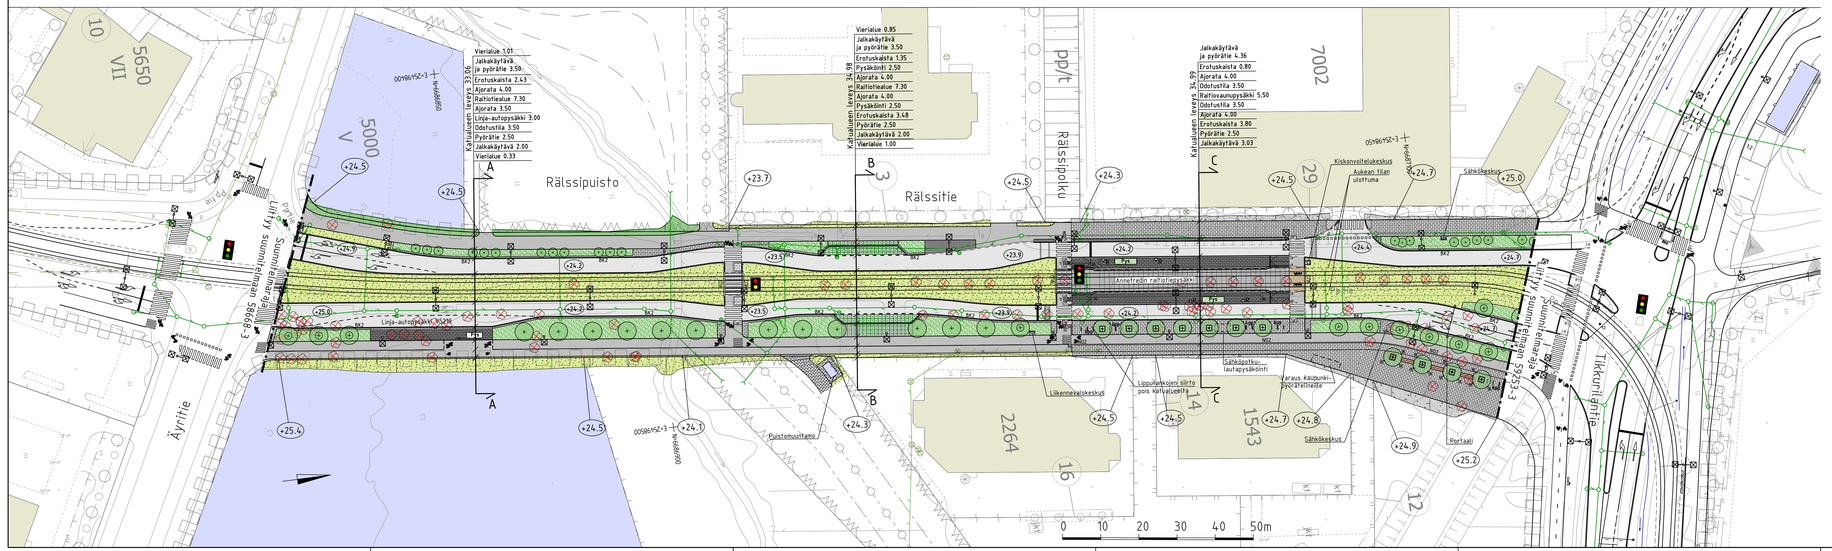

## PIIRUSTUSMERKINNÄT

- Ajorata
- Jk, pp
- Betonikiveys, harmaa
- Betonikiveys, valkoinen/musta
- Nurmikiveys
- Nupukiveys, harmaa
- Noppakiveys, harmaa
- Raitiotien ylityspalkka, ruskea betoni
- Raitiotielaue, niitty / betoni / asfaltti jk+pp
- Raitiotielaue, suojatiekiveys / nupukiveys
- Kivituhka
- Kalliomurske
- Niitty, matala
- Monilajinen lehtipensasryhmä, matala
- Istutettava lehtipuu
- Istutettava lehtipuu, runkosuoja, juuristoritiä, ilmastuskaivolla
- Istutettava lehtipuu, runkosuoja
- Poistettava lehtipuu
- Istutettava yksittäinen lehtipensas
- Liikennevalo-ohjattu liittymä
- Osittainen liikennevalo-ohjaus
- Nykyinen rakennus
- Suunniteltu rakennus
- Reunatuki
- Madallettu reunatuki
- Luiskattu reunatuki
- Upotettu reunatuki
- Poistumisviiste
- NK2 Noppakivi, 2 kiven raita
- NU2 Nupukivi, 2 kiven raita
- RK2 Reunatuki ja 2 betonikivenraita
- BK4 4 betonikivenraita
- UL Ohjaava raita, luonnonkivinen uraläaatta
- Nykyinen hulevesikaivo ja -viemäri
- Suunniteltu hulevesikaivo ja -viemäri
- Kiskokaivot
- Kitakaivo
- Suojatie, maalattu / nupukiveys
- Suojatie ja pyörätien jatke
- Tuloviiste, noppakivi, musta ja valkoinen
- Raitiotiekiskot
- Portaali
- Penkki
- Pysäkkikatos
- Pysäkkikatos, viherkatto
- Polkupyöräpysäköinti
- Valaisin
- Ajojohdinpylväs
- Roska-astia

| | | | |
|---|---|---|---|
| VANTAAN KAUPUNKI<br>KADUT JA PUISTOT | | 2.10.2026 | Hyv.<br>Tark. Heikki Väänänen<br>Suunn. |
| 52 VEROMIES<br>RÄLSSITIE<br>VÄLILLÄ ÄYRITIE-TIKKURILANTIE | 002645, 002373, 002264 | Mittakaava 1:500 | Koord.järj. ETRS-GK25 Korkeusjärj. N2000 |
| KATUSUUNNITELMA | | | Liitt. pilr.nro 58668-2 59253-3 |
| 209 HALLINNOLLISET KATUSUUNNITELMAT | | | Pilr.nro 58668-4 |
| GEOTEKNIIKKA | | 2.10.2026 | Hyv. Jussi Tiainen / Destia |
| Hyv.<br>Tark. | | 2.10.2026<br>2.10.2026 | Tark. Mari Kulmala / Ramboll<br>Suunn. Päivi Hoffren / Ramboll |