


TYYPPIPOIKKILEIKKAUS A–A

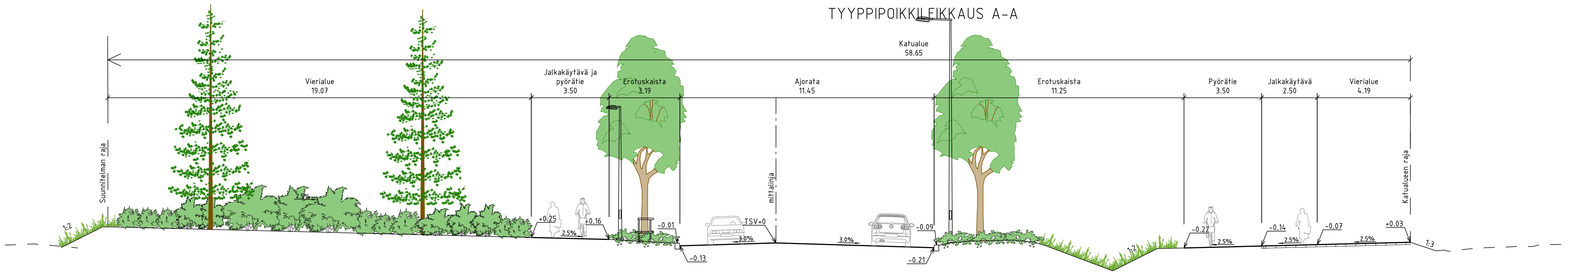

TYYPPIPOIKKILEIKKAUS B–B

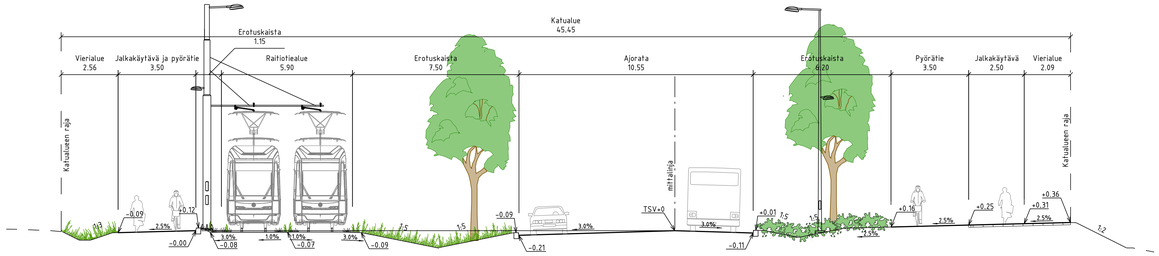

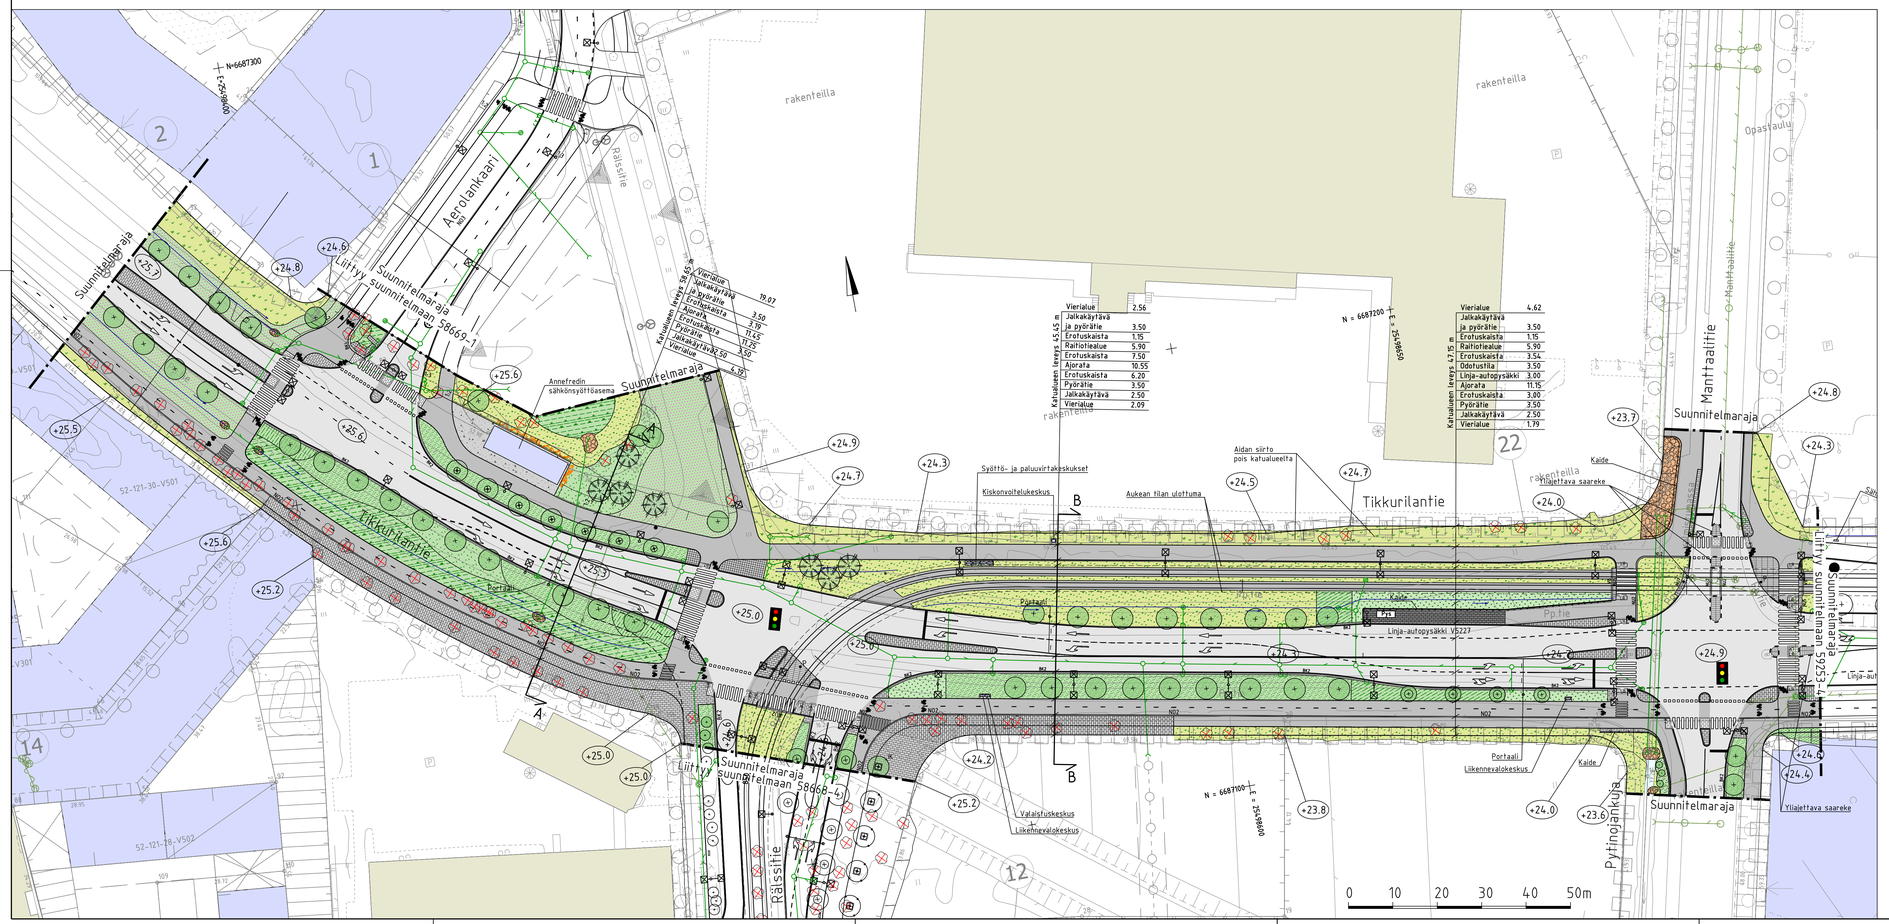



MERKINNÄT

- Ajorata, asfaltti
- Jalkakäytävä+pyörätie/ jalkakäytävävä, asfaltti
- Betonikivi, harmaa
- Betonikiveys, valkoinen/musta
- Noppakiveys, harmaa
- Nupukiveys, harmaa
- Kenttäkiveys
- Kalliomurske
- Raitiotiealue, niitty / niitty + kiskojen väliä betonia
- Raitiotiealue, asfaltti jk + pp tai betoni / asfaltti ajorata / nupukiveys
- Niitty, matala/korkea
- Monilajinen lehtipensasryhmä, matala/korkea
- Puuvartinen maanpeitekasvillisuus
- Ruohovartinen maanpeitekasvillisuus
- Monilajinen kukkiva nurmi
- Kosteikkokasvillisuus
- Kyönnökset
- Istutettava havupuu
- Istutettava lehtipuu
- Istutettava lehtipuu, runkosuoja
- Istutettava lehtipuu, runkosuoja, juuristoritilä ja ilmastuskaivolla
- Istutettava yksittäinen lehtipensas
- Poistettava lehtipuu
- Suunniteltu valaisin
- Nykyinen valaisin
- Ajojohdinpylväs
- Pollari
- Portaali
- Nykyinen rakennus
- Suunniteltu rakennus
- Pysäkkikatos ja kaide
- Kaide
- Liikennevalo-ohjattu risteys
- Suojatie/suojatie ja pyörätien jatke
- Reunatuki
- Madallettu reunatuki
- Luiskattu reunatuki
- N07 Noppakivi, 2 kiven raita
- N02 Nupukivi, 2 kiven raita
- N05 Nupukivi, 5 kiven raita
- N07 Nupukivi, 7 kiven raita
- Y8 Valettu betoninen reunatuki
- BK4 4 betonikiven raita
- Nykyinen hulevesikaivo ja -viemäri
- Suunniteltu hulevesikaivo ja -viemäri
- Kiskokaivot
- Kitkakaivo
- Painanne

VANTAAN KAUPUNKI KADUT JA PUISTOT		2.10.2026	Hyv. Tark. Heikki Väänänen Suunn.
52 VEROMIES TIKKURILANTIE PAALUVÄLILLÄ 20–420 KATUSUUNNITELMA		002465, 002519, 520100, 520300	Mittakaava 1:500 Koord.järj. ETRS-GK25 Korkeusjärj. N2000 Liitt. piir.nro 58668-4, 59253-4
209 HALLINNOLLISET KATUSUUNNITELMAT			Piir.nro 59253-3
GEOTEKNIIKKA	VANTAAN RATIKKA	2.10.2026 2.10.2026 2.10.2026	Hyv. Jussi Tiainen / Destia Tark. Mari Kulmala / Ramboll Suunn. Päivi Horffren / Ramboll