


TYYPPIPOIKKILEIKKAUS C-C

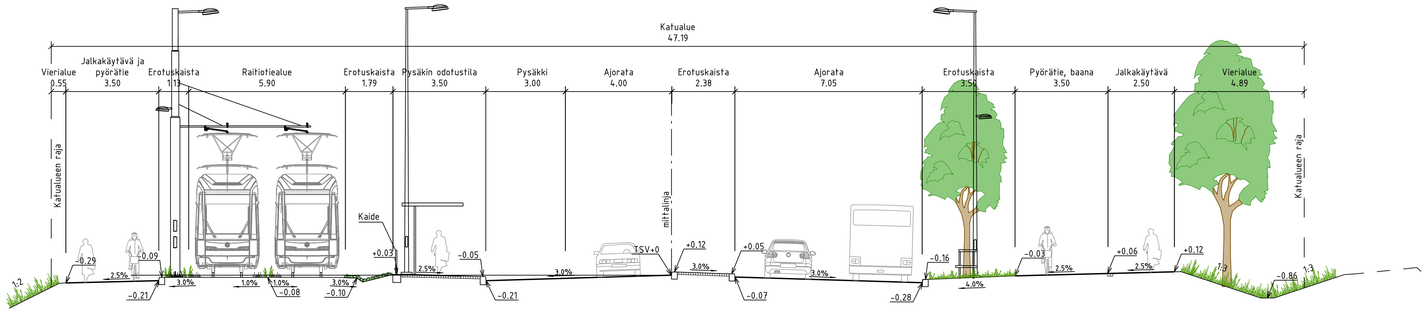

PIIRUSTUSMERKINNÄT

- Ajorata
- Jk, pp
- Betonikiveys, harmaa
- Betonikiveys, valkoinen/musta
- Betonikiveys, punainen
- Kenttäkiveys
- Raitiotiealue, niitty / niitty + kiskojen välit betonia / asfaltti / nupukiveys
- Niitty, matala/korkea
- Monilajinen lehtipensasryhmä, matala/korkea
- Puuvartinen maanpeitekasvillisuus
- Ruohovartinen maanpeitekasvillisuus
- Nurmi
- Poistettava lehtipuu
- Istutettava lehtipuu
- Istutettava lehtipuu, runkosuoja
- Istutettava havupuu
- Säilytettävä havu- ja lehtipuu
- Valaisin
- Ajojohdinpylväs
- Reunatuki
- Madallettu reunatuki
- Luiskattu reunatuki
- Noppakivi, 2 kiven raita
- Nupukivi, 2 kiven raita
- Nupukivi, 5 kiven raita
- Nupukivi, 7 kiven raita
- 4 betonikiven raita
- Betoninen valettu reunatuki
- Pysäkkikatos
- Nykyinen hulevesikaivo ja -viemäri
- Suunniteltu hulevesikaivo ja -viemäri
- Kiskokaivot
- Kitakaivo
- Painanne
- Suojatie/suojatie ja pyörätien jatke
- Suojakaide
- Pollari
- Liikennevalo-ohjattu liittymä
- Nykyinen rakennus
- Suunniteltu rakennus
- Valaisin

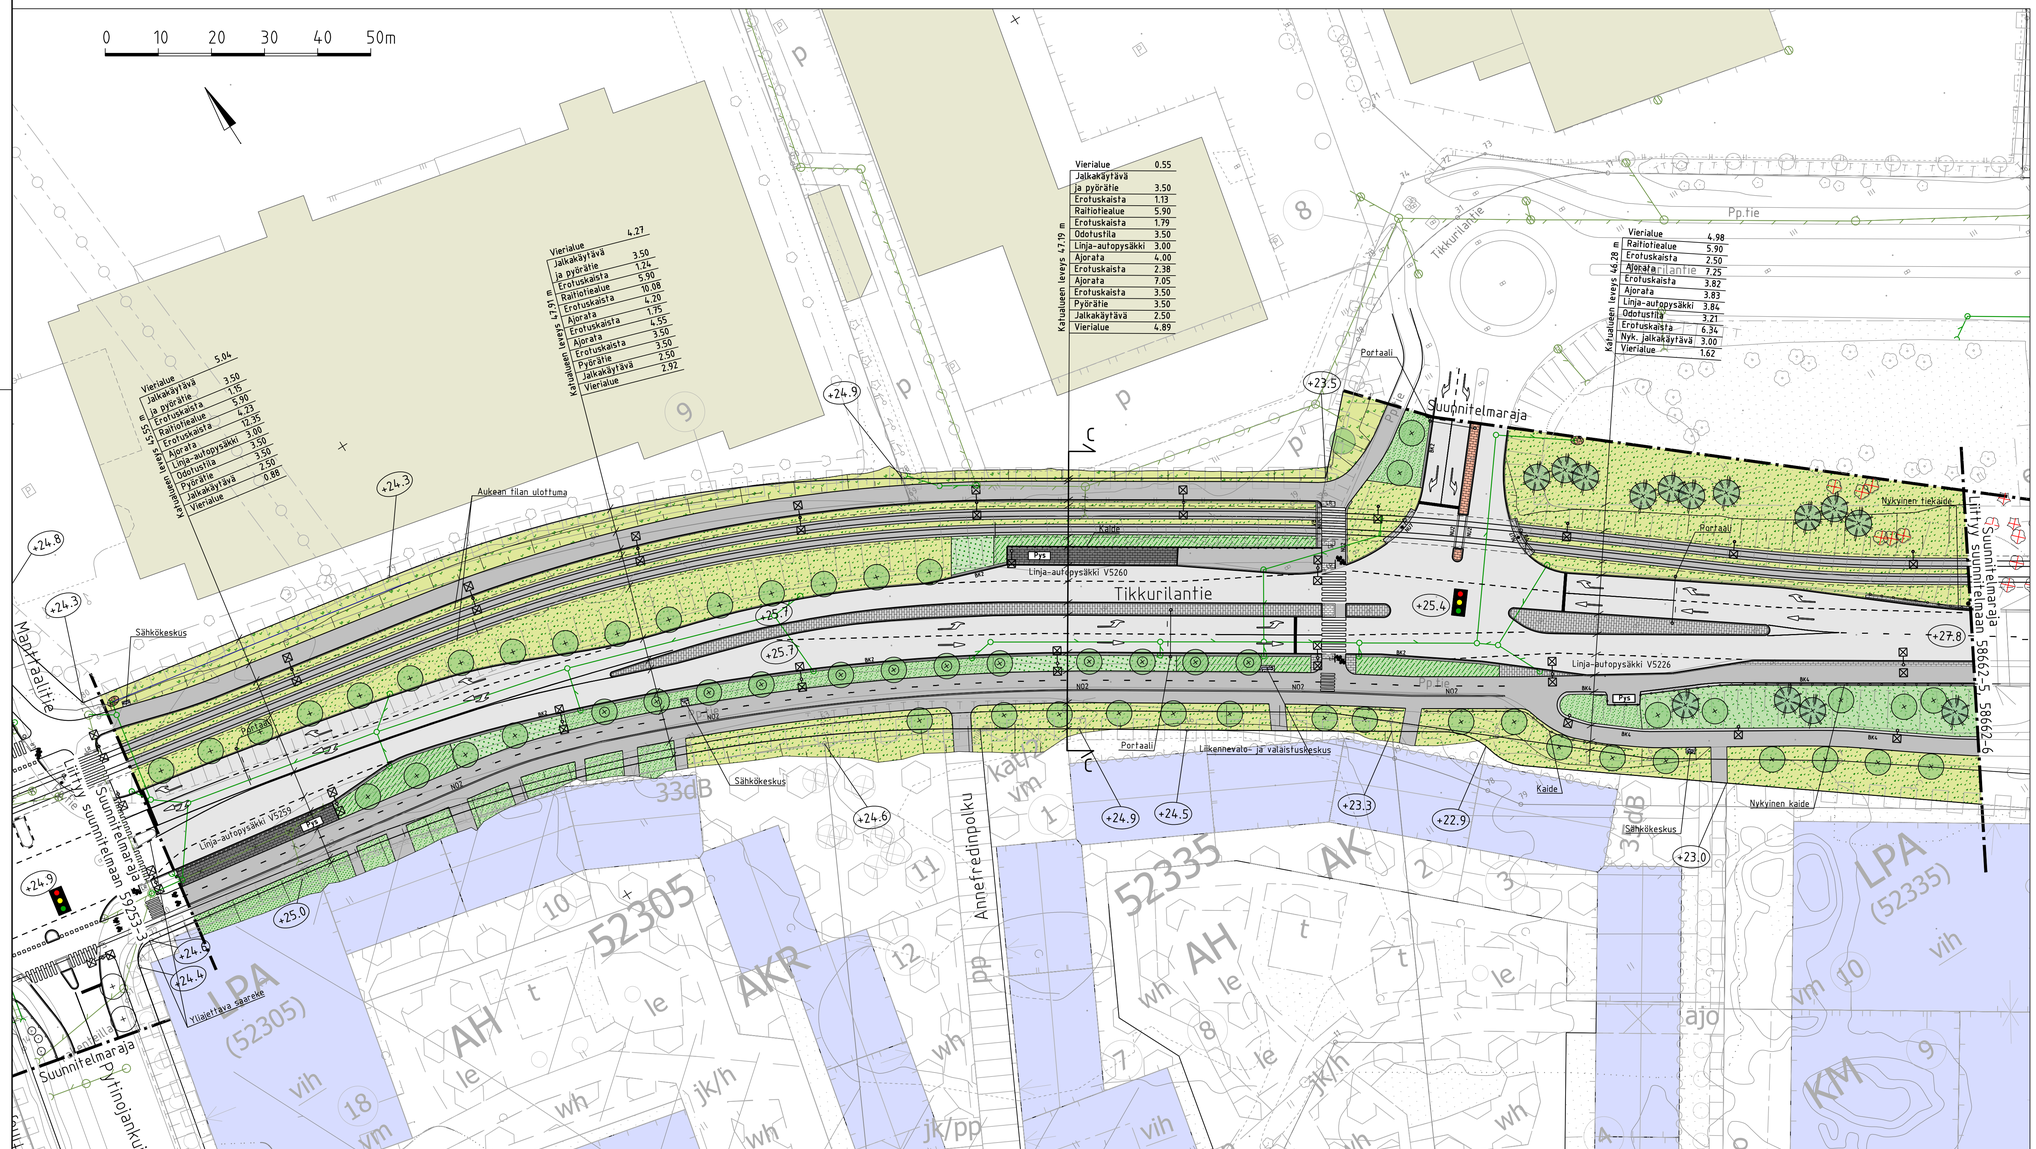

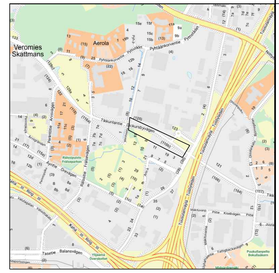

VANTAAN KAUPUNKI KADUT JA PUISTOT			Hyv.
		2.10.2026	Tark. Heikki Väänänen
			Suunn.
52 VEROMIES	002465, 520100	Mittakaava 1:500	Koord.järj. ETRS-GK25
TIKKURILANTIE VÄLILLÄ MANTTAALITIE-TUUSULANVÄYLÄ			Korkeusjärj. N2000
KATUSUUNNITELMA			Liitt. piir.nro 59253-3 58662-5, 58662-6
209 HALLINNOLLISET KATUSUUNNITELMAT			Piir.nro 59253-4
GEOTEKNIIKKA		2.10.2026	Hyv. Jussi Tiainen / Destia
Hyv.		2.10.2026	Tark. Mari Kulmala / Ramboll
Tark.		2.10.2026	Suunn. Päivi Hoffren / Ramboll

VANTAAN RATIKKA