




JULKISIVU LOUNAASEEN

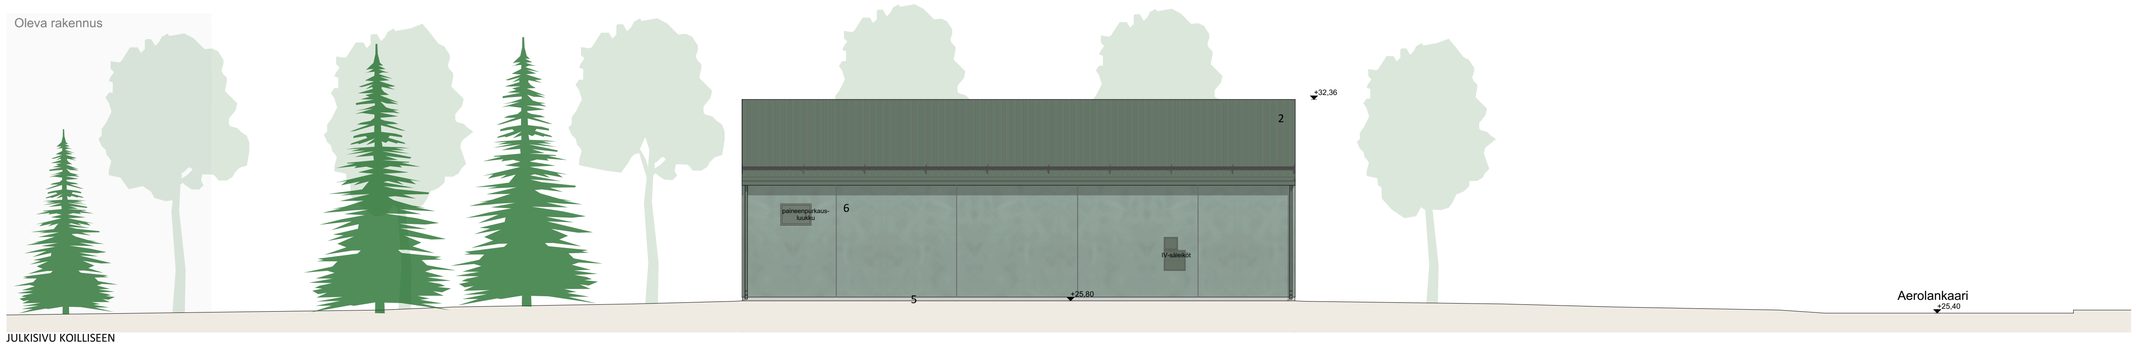

JULKISIVU KOILLISEEN

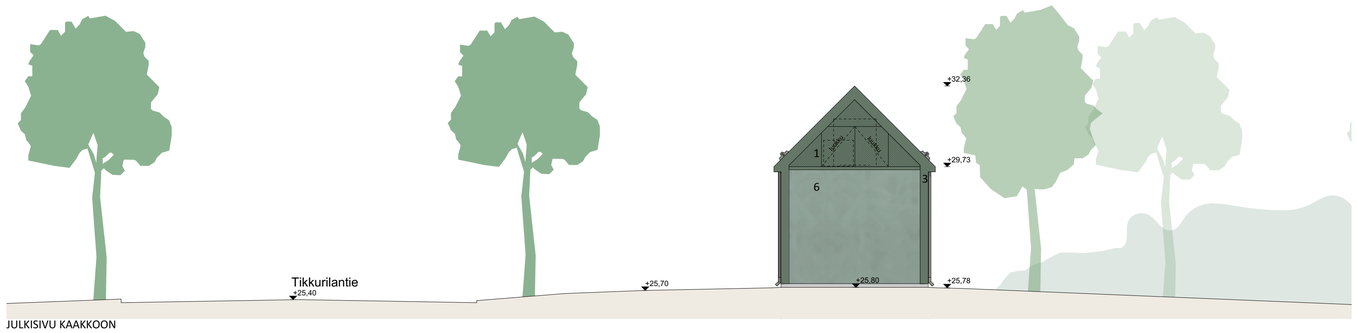

JULKISIVU KAAKKOON

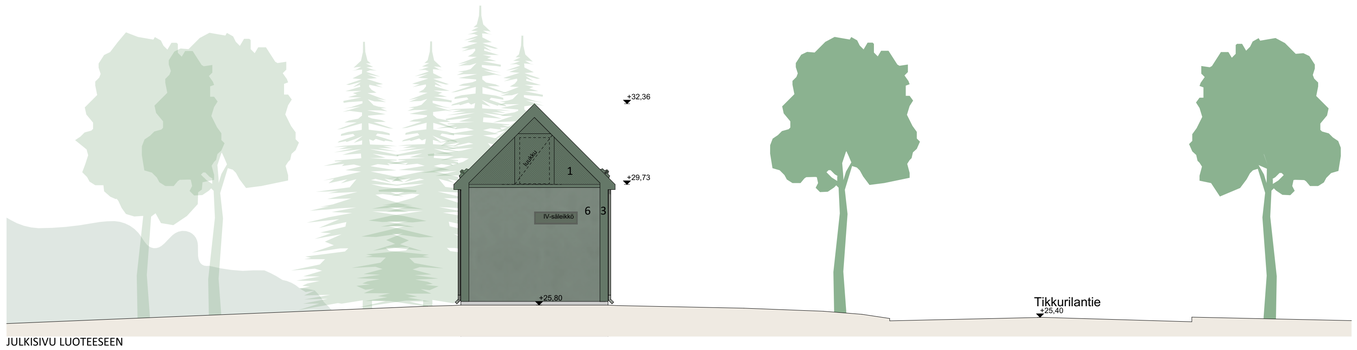

JULKISIVU LUOTEESEEN

JULKISIVUMATERIAALIT & VÄRIT:

1. teräsverkko, verkon (tausta)kehykset ja taustan apurunko, maalatut, sävy RAL 6020 krominvihreä - tausta kuitusementtilevy, maalattu, sävy RAL 6020 krominvihreä
2. matala-/pieniaaltoinen aaltopeltikatto, maalattu/pinnoitettu, sävy RR11 havunvihreä
3. teräsohutlevy, maalattu, sävy RR11 havunvihreä
4. ovilevy, teräs, maalattu, sävy RAL 6020 krominvihreä
5. sokkeli, betoni
6. betoni, maalattu, sävy Tikkurila Facade 760 D147, vihreä

VANTAAN KAUPUNKI
KADUT JA PUISTOT

Suunn.

52 VEROMIES
Sähkönsyöttöasema VA04
Tikkurilantie, 01510 Vantaa

002465 - VANTAAN RATIKKA: VEROMIES, ITÄ
520300 VEROMIES 2B

Mittakaava 1:100
Koord.järj. ETRS-GK25
Korkeusjärj. N2000

VÄRILLISET ALUEJULKISIVUT PÄÄPIIRUSTUS

Liitt. piir.nro

248 Raitiotien teknisten järjestelmien suunnitelmat

Piir.nro
59253-8601

ARK
Hyv.
Tark.

VANTAAN RATIKKA

xx.x.2026 Tark. xxx
20.8.2026 Suunn. Tapio Sirola, arkkitehti

KAUPUNKILIIKENNE STADSTRAFIK
Kaupunkiliikenne Oy
Hämeentie 86
PL 55250
00099 Helsingin kaupunki
Puhelin +358 9 310 1071

Nro
Hyv.
Tark.
Hyv.
Tark.