

TYYPPIPOIKKILEIKKAUS D–D

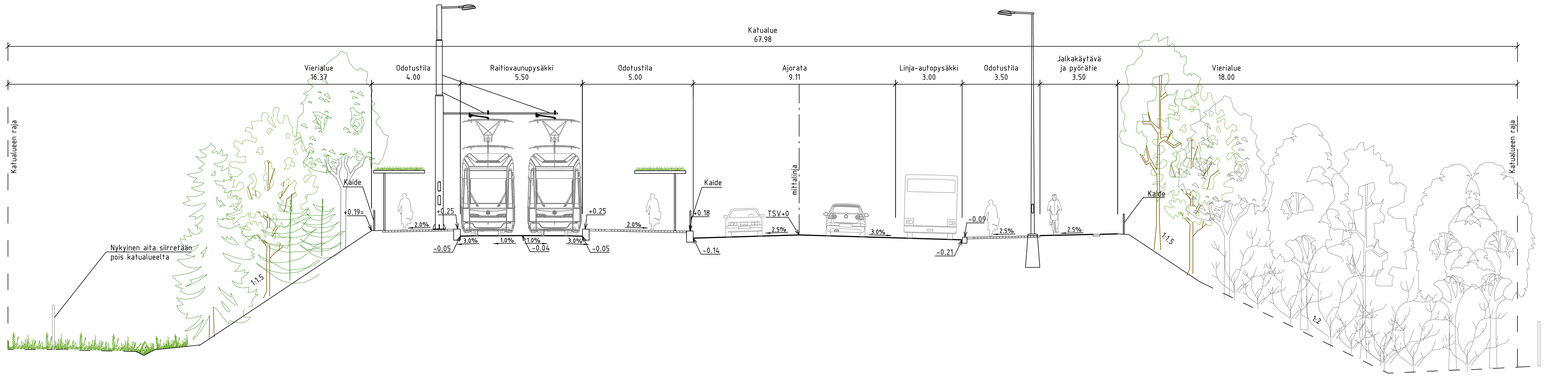

PIIRUSTUSMERKINNÄT

- Ajorata
- Jk, pp
- Betonikiveys, harmaa
- Betonikiveys, vaikoinen/musta
- Raidesepeli
- Kivituhka
- Kenttäkiveys
- Raitiotien ylityspaikka, ruskea betoni
- Raitiotielalue, raidesepeli/niitty kiskojen välit betonia
- Raitiotielalue, valubetoni harmaa/ nupukiveys/asfaltti ajorata/ betonikiveys
- Niitty, matala/korkea
- Lehtipensas korkea / matala
- Maanpeitekasvillisuus, ruohovartinen ja puuvartinen
- Uudiskasvialue (ruderaatti)
- Istutettava sekametsä
- Istutettava lehtipuu
- Istutettava yksittäinen lehtipensas
- Säilytettävä lehtipuu
- Poistettava lehtipuu
- Nykyinen rakennus
- Suunniteltu rakennus
- Reunatuki
- Madallettu reunatuki
- Luiskattu reunatuki
- Ohjaava raita, luonnonkivinen uralaatta
- Reunatuki ja 2 betonikiven raita
- Noppakivi, 2 kiven raita
- Nupukivi, 2 kiven raita
- Nupukivi, 5 kiven raita
- Valubetoni
- Liikennevalo-ohjattu risteys
- Osittainen liikennevalo-ohjaus
- Pysäkkikatos
- Pysäkkikatos, viherkatto
- Valaisin
- Ajojohdinpylväs
- Portaali
- Pollari
- Pyöräteline
- Roska-astia
- Suojatie/suojatie ja pyörätien jatke
- Suojakaide
- Kaide
- Nykyinen hulevesikaivo ja -viemäri
- Suunniteltu hulevesikaivo ja -viemäri
- Kiskokaivot
- Kitakaivo
- Suunniteltu valaisin



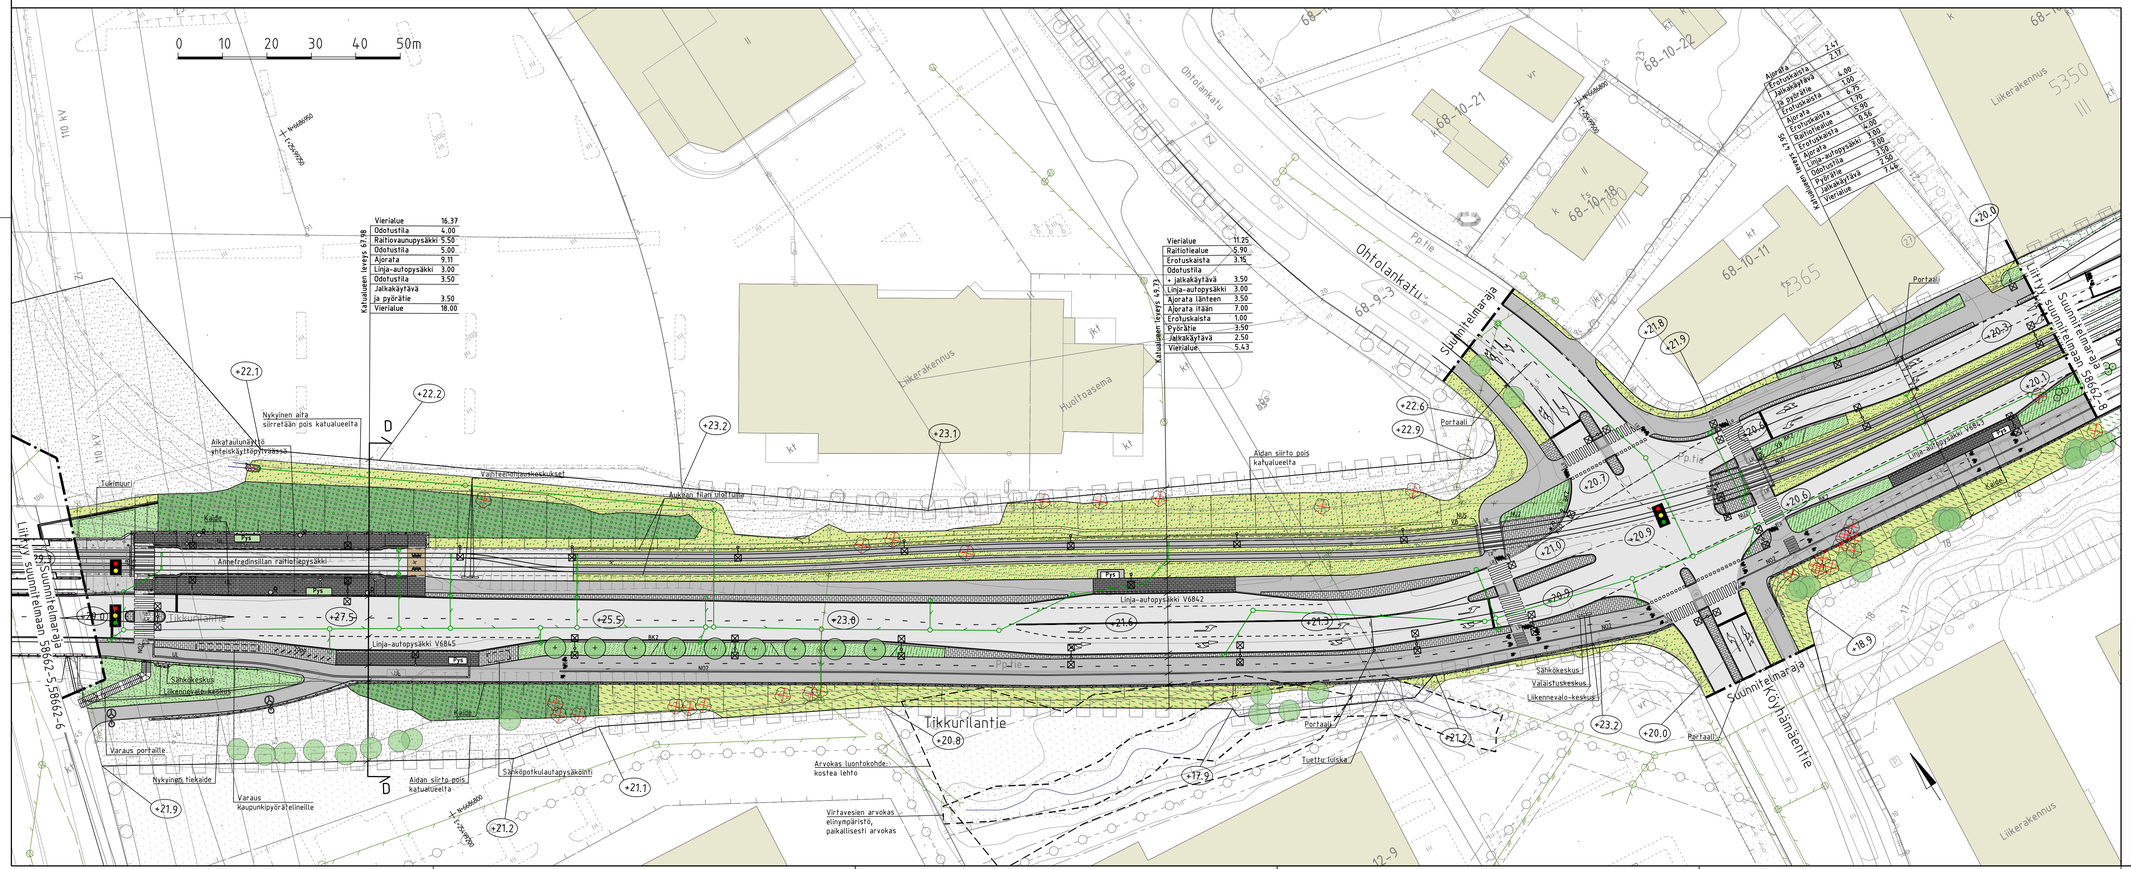

VANTAAN KAUPUNKI KADUT JA PUISTOT		2.10.2026	Hyv. Tark. Heikki Väänänen Suunn.
68 KOIVUHAKA TIKKURILANTIE VÄLILLÄ TUUSULANVÄYLÄ – OHTOLANKATU KATUSUUNNITELMA		682200, 682300MA	Mittakaava 1:500 Koord.järj. ETRS-GK25 Korkeusjärj. N2000 Liitt. piir.nro 58662-5, 58662-6 58662-8
209 HALLINNOLLISET KATUSUUNNITELMAT			Piir.nro 58662-7
GEOTEKNIIKKA		2.10.2026 2.10.2026 2.10.2026	Hyv. Jussi Tiainen / Destia Tark. Mari Kulmala / Ramboll Suunn. Päivi Hoffren / Ramboll
Hyv. Tark.			VANTAAN RATIKKA