



PIIRUSTUSMERKINNÄT

- Ajorata
- Jk, pp
- Betonikiveys, harmaa
- Betonikiveys, valkoinen/musta
- Nupukivi, harmaa
- Raitiotielaue, niitty / niitty kiskojen välit betonia
- Raitiotielaue, asfaltti ajorata / asfaltti jk-pp / nupukiveys betonikiveys
- Kivituhka
- Kenttäkiveys
- Niitty korkea / matala
- Lehtipensas korkea / matala
- Maanpeitekasvillisuus, ruohovartinen ja puuvartinen
- Uudiskasvialue (ruderaatti)
- Istutettava sekametsä
- Istutettava lehtipuu
- Istutettava lehtipuu, runkosuoja
- Istutettava yksittäinen lehtipensas
- Istutettava köynnös
- Säilytettävä lehtipuu
- Säilytettävä kasvillisuus
- Poistettava lehtipuu
- Valaisin
- Ajojohdinpyvväs
- Nykyinen rakennus
- Suunniteltu rakennus
- Reunatuki
- Luiskattu reunatuki
- Upotettu reunatuki
- BK2 Reunatuki ja 2 betonikiven raita
- N02 Noppakivi, 2 kiven raita
- NU2 Nupukivi, 2 kiven raita
- NU5 Nupukivi, 5 kiven raita
- NU7 Nupukivi, 7 kiven raita


- Nykyinen hulevesikaivo ja -viemäri
- Suunniteltu hulevesikaivo ja -viemäri
- Kiskokaivot
- Kitakaivo
- Pysäkkikatos
- Liikennevalo-ohjattu risteys
- Suojatie/suojatie ja pyörätien jatke
- Portaali
- Suojakaide
- Pollari
- Painanne

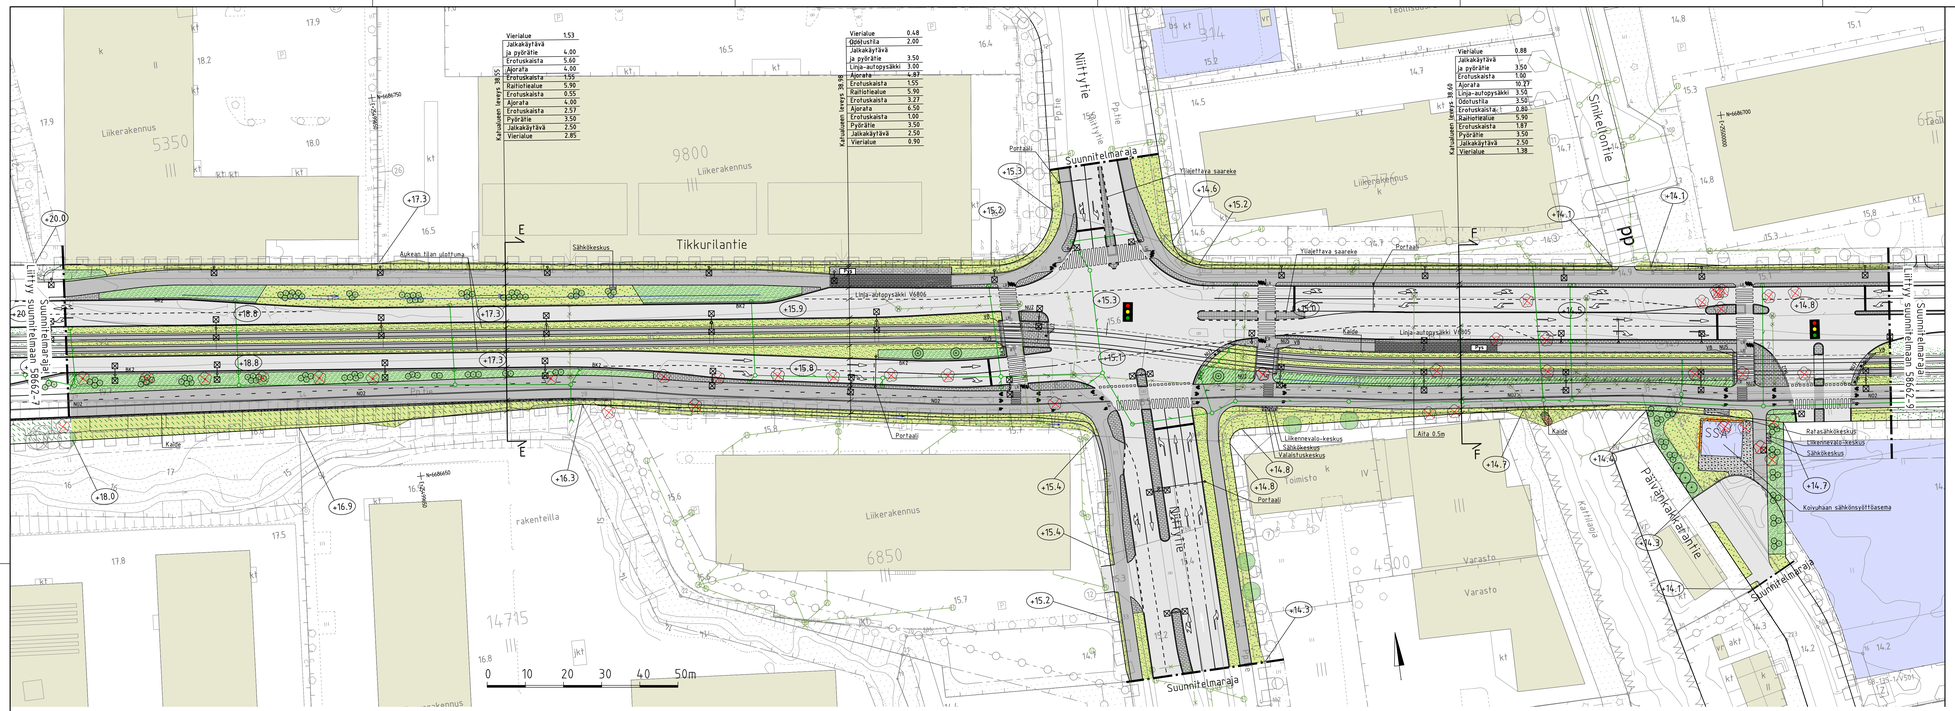

TYYPPIPOIKKILEIKKAUS E-E

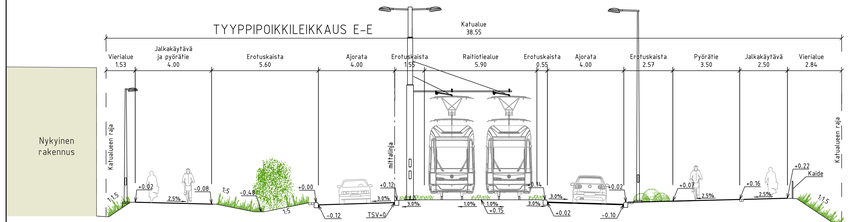

TYYPPIPOIKKILEIKKAUS F-F

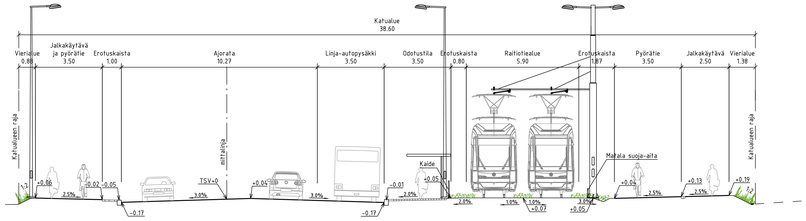

VANTAAN KAUPUNKI KADUT JA PUISTOT		2.10.2026	Hyv. Tark., Heikki Väänänen Suunn.
68	KOIVUHAKA TIKKURILANTIE VÄLILLÄ OHTOLANKATU - PÄIVÄNKAKKARANTIE	682200, 682300ma 680200, 680500, 00%30	Mittakaava 1:500 Koord.järj. ETRS-GK25 Korkeusjärj. N2000
	KATUSUUNNITELMA		Liitt. pir.nro
209	HALLINNOLLISET KATUSUUNNITELMAT		Pir.nro 58662-8
GEOTEKNIIKKA		2.10.2026	Hyv. Jussi Tiainen / Destia
Hyv.		2.10.2026	Tark. Mari Kulmala / Ramboll
Tark.		2.10.2026	Suunn. Päivi Hoffren / Ramboll