


TASOKUVA 1:200

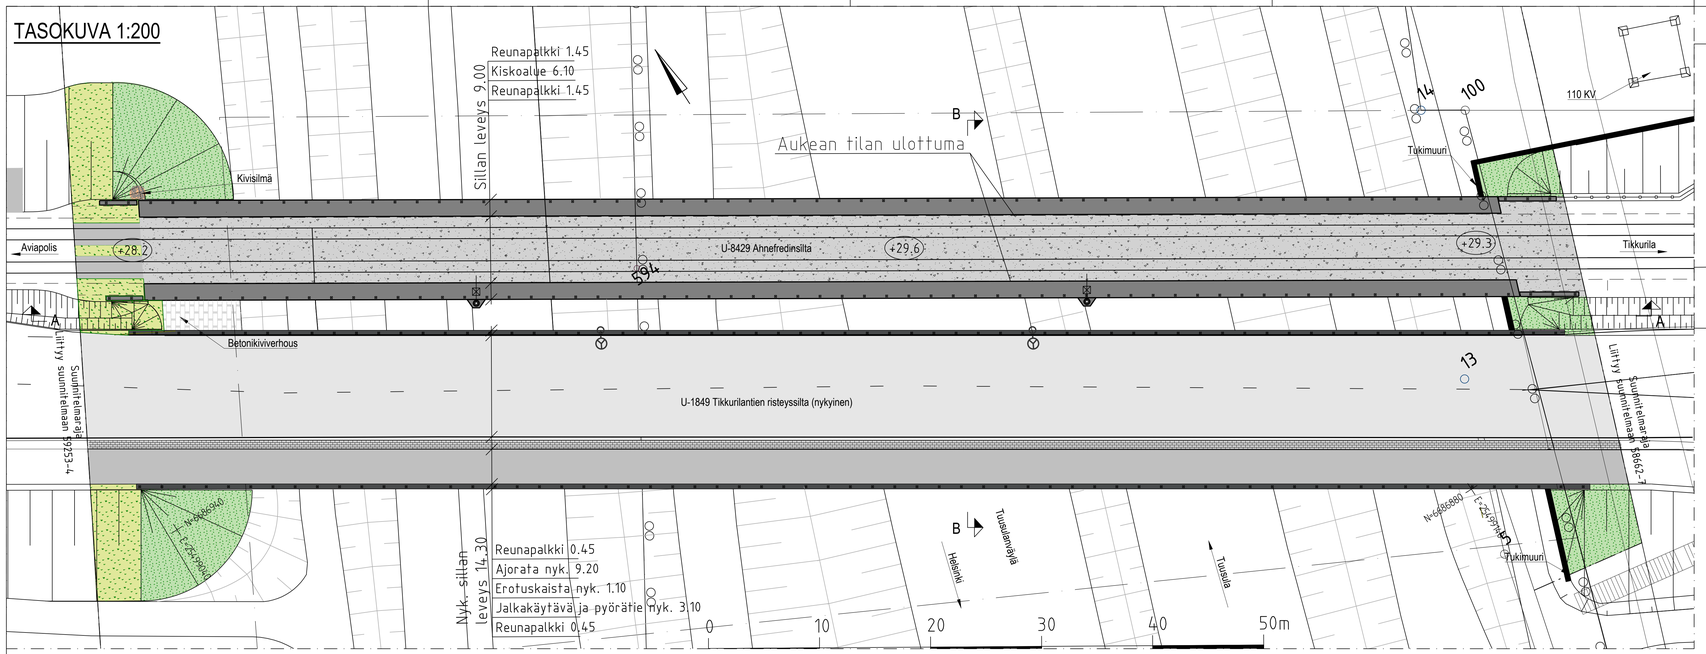

SIVUKUVA A - A 1:200

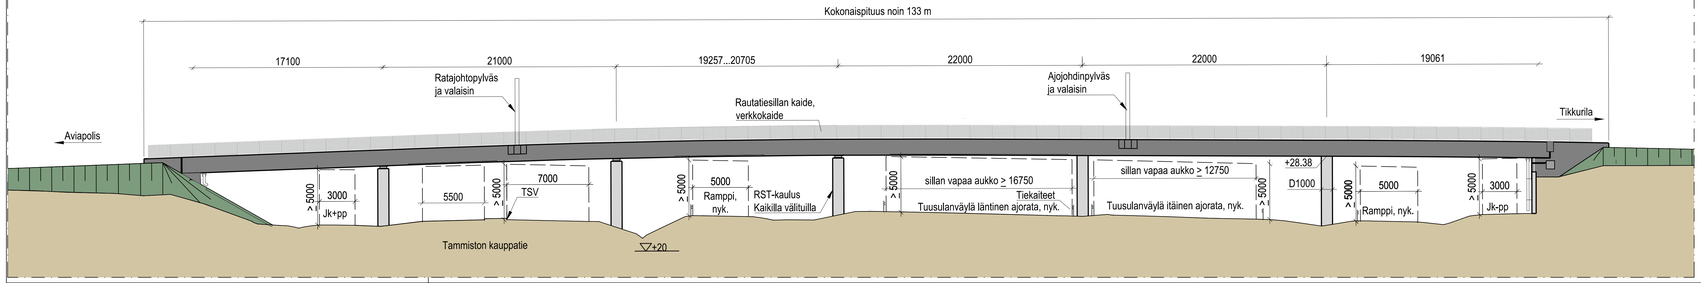

LEIKKAUS B-B 1:200

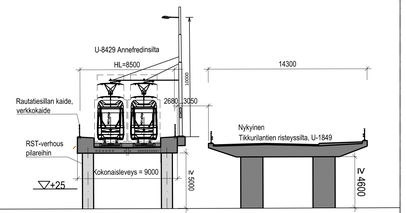

PIIRUSTUSMERKINNÄT

UUSI RATASILTA

- Ratasepeli
- Lehtipensas
- Raitiotielalue, niitty ja kiskojen välissä betoni
- Kenttäkiveys
- Betoninen reunapalkki ja verkkokaide
- Ajojohdinpylväs ja valaisin
- +29.3 Raitiotien likimääräinen korkeus

Silta kuvatetaan sillan rakenteeseen sijoitetulla hulevesiputkilla.

NYKYINEN TIKKURILANTIEN RISTEYSSILTA

- Ajorata
- Nykyinen betonikiveys
- Jk, pp
- Betoniverhous, harmaa
- Nykyinen valaisin

SILTAPAIKAN KARTTA 1:10 000



Karttatuote: Vantaan karttapalvelu 2026

VANTAAN KAUPUNKI KADUT JA PUISTOT		2.10.2026	Hyv. Tark. Heikki Väänänen Suunn.
52,68 VEROMIES, KOIVUHAKA ANNEFREDINSILTA TIKKURILANTIE TUUSULANVÄYLÄN YLITYKSEN KOHDALLA		002465, 520100, 001499, 682200	Mittakaava 1:200 Koord.järj. ETRS-GK25 Korkeusjärj. N2000
PÄÄPIIRUSTUS KATUSUUNNITELMAA VARTEN JULKISIVUPIIRUSTUS, LEIKKAUS			Liitt. piir.nro 59253-4 58662-5 58662-7
20	KATUSUUNNITELMA		Piir.nro 58662-6
80	SILTASUUNNITELMAT		
82	PÄÄPIIRUSTUKSET		
GEOTEKNIIKKA		2.10.2026	Hyv. Jussi Tiainen / Destia
Hyv.		2.10.2026	Tark. Mari Kulmala / Ramboll
Tark.		2.10.2026	Suunn. Päivi Hoffren / Ramboll
VANTAAN RATIKKA			