


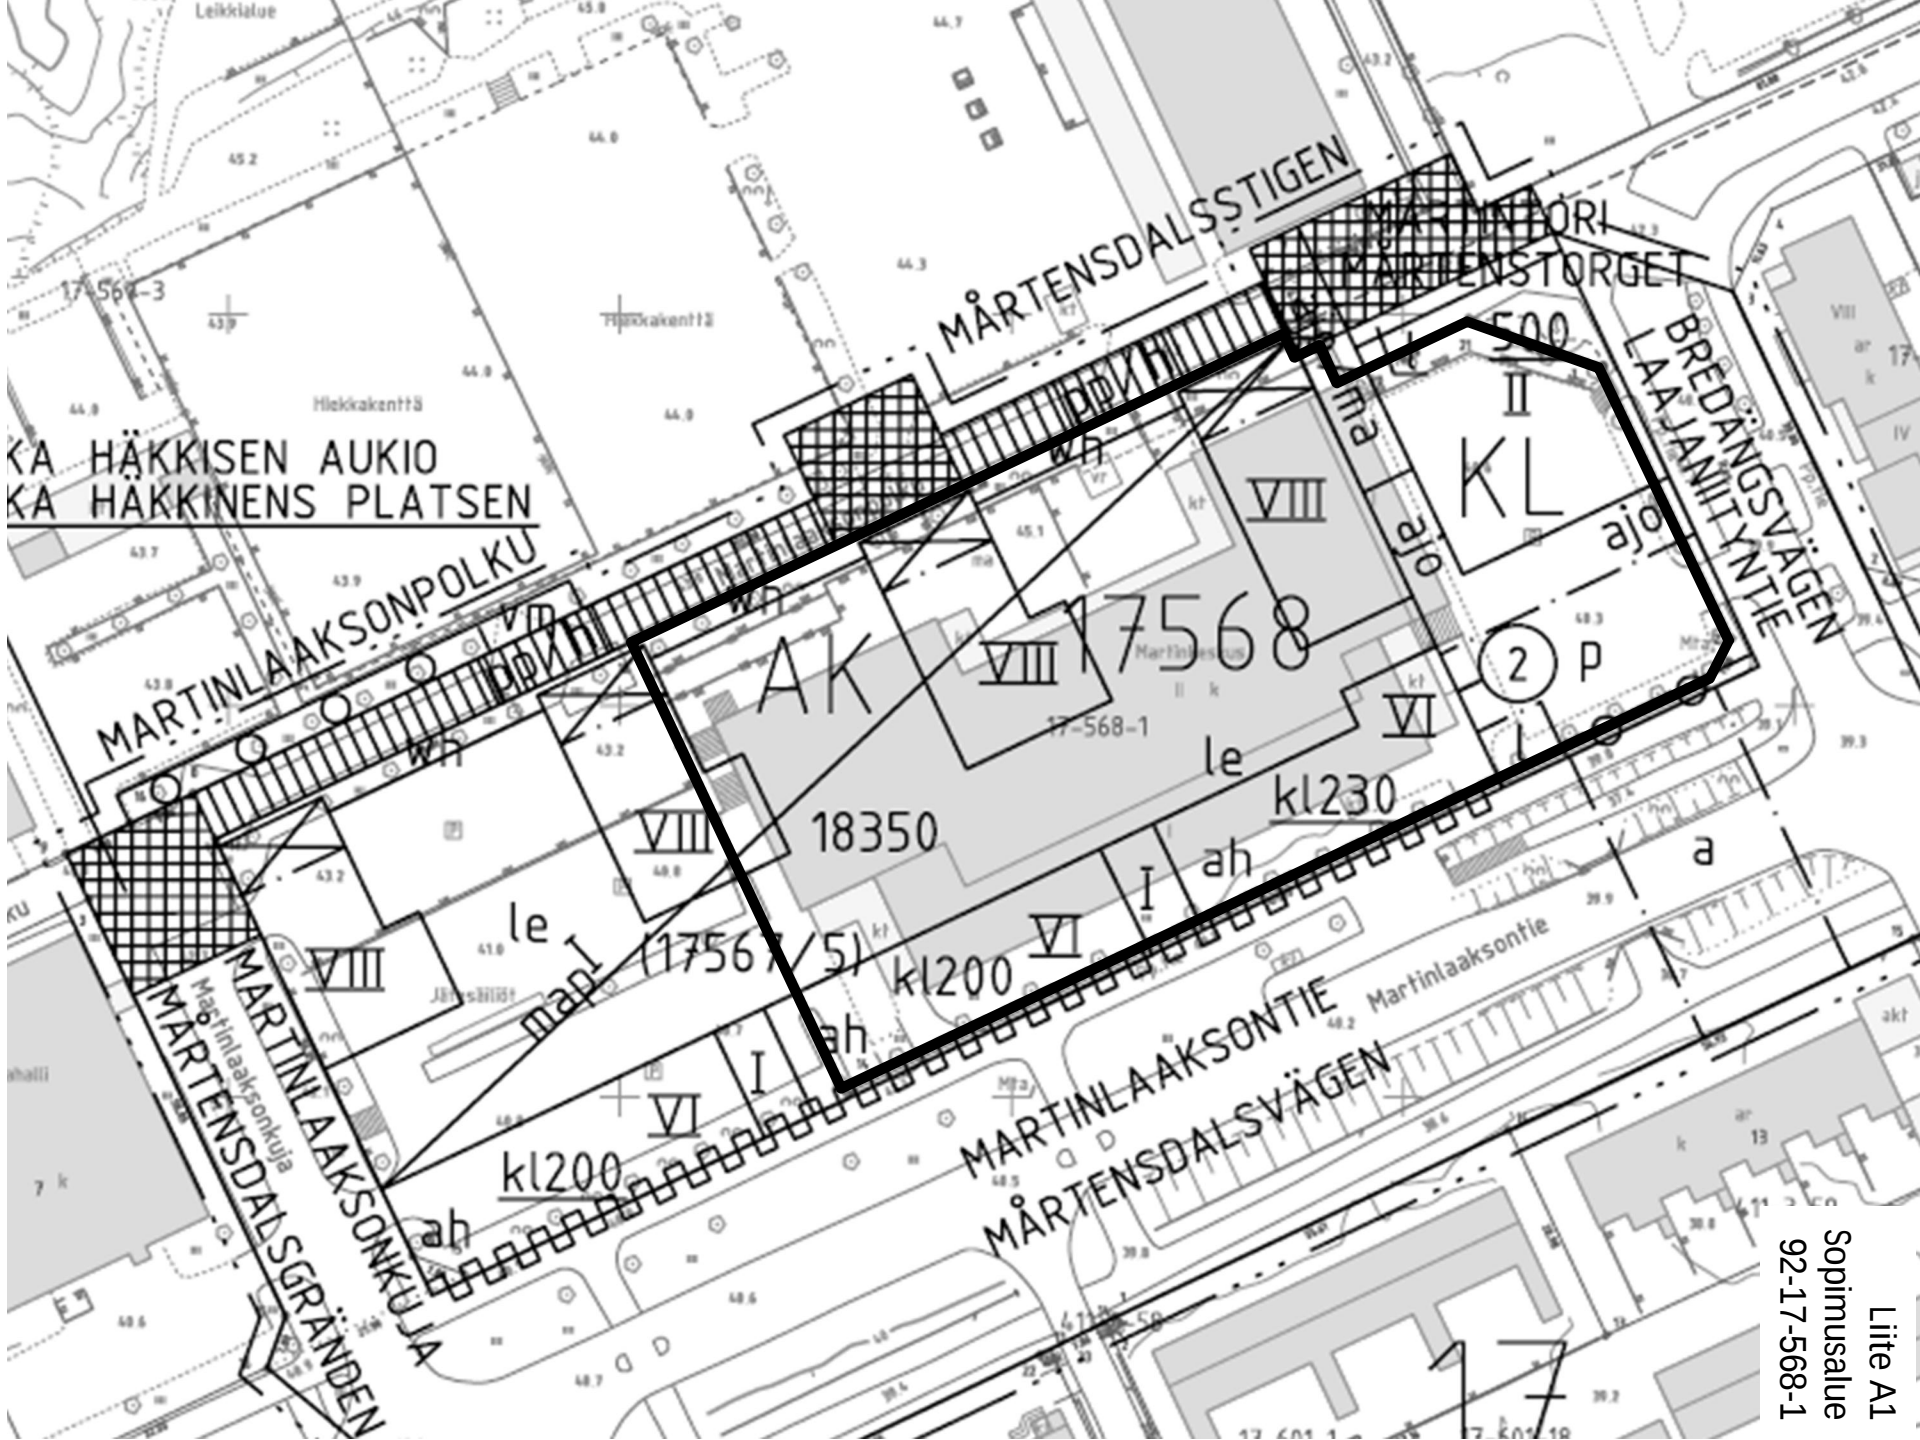

KA HÄKKISEN AUKIO
KA HÄKKINENS PLATSEN

MÅRTENS DALSS TIGEN

MARTINLAAKSON
MARTINLAAKSON TORGET

BREDÄNGSVÄGEN
LAAJANIITYNTIE

MARTINLAAKSONPOLKU

AK

17568

18350


(17567/5)

kl200

kl230

MARTINLAAKSONTIE


MÅRTENS DALSS VÄGEN

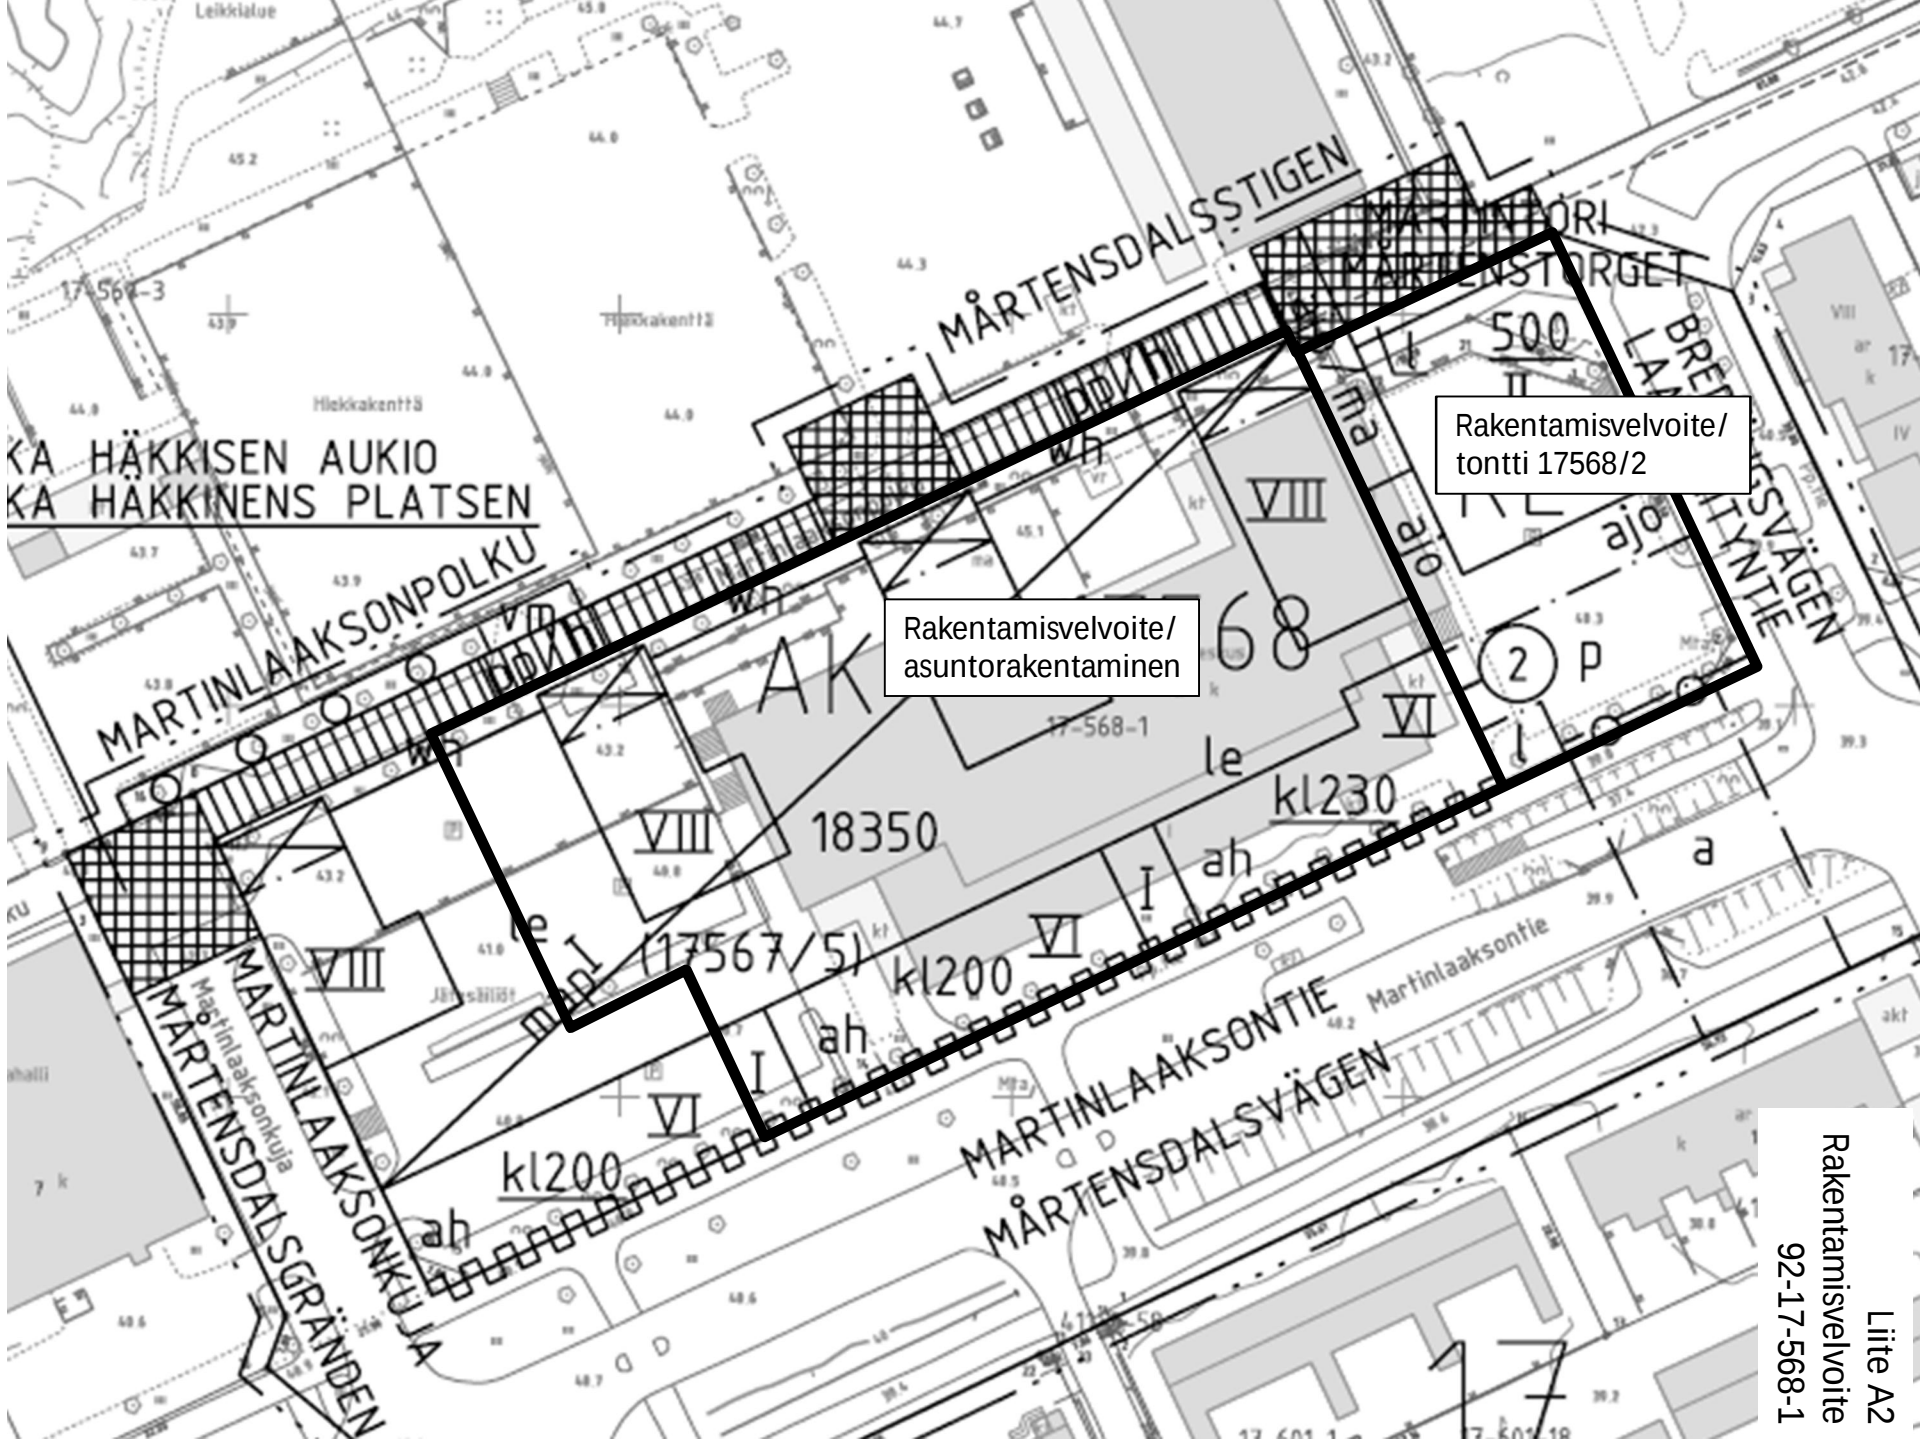


Rakentamisvelvoite/
tontti 17568/2

Rakentamisvelvoite/ asuntorakentaminen

Liite A2
Rakentamiselvointe
92-17-568-1

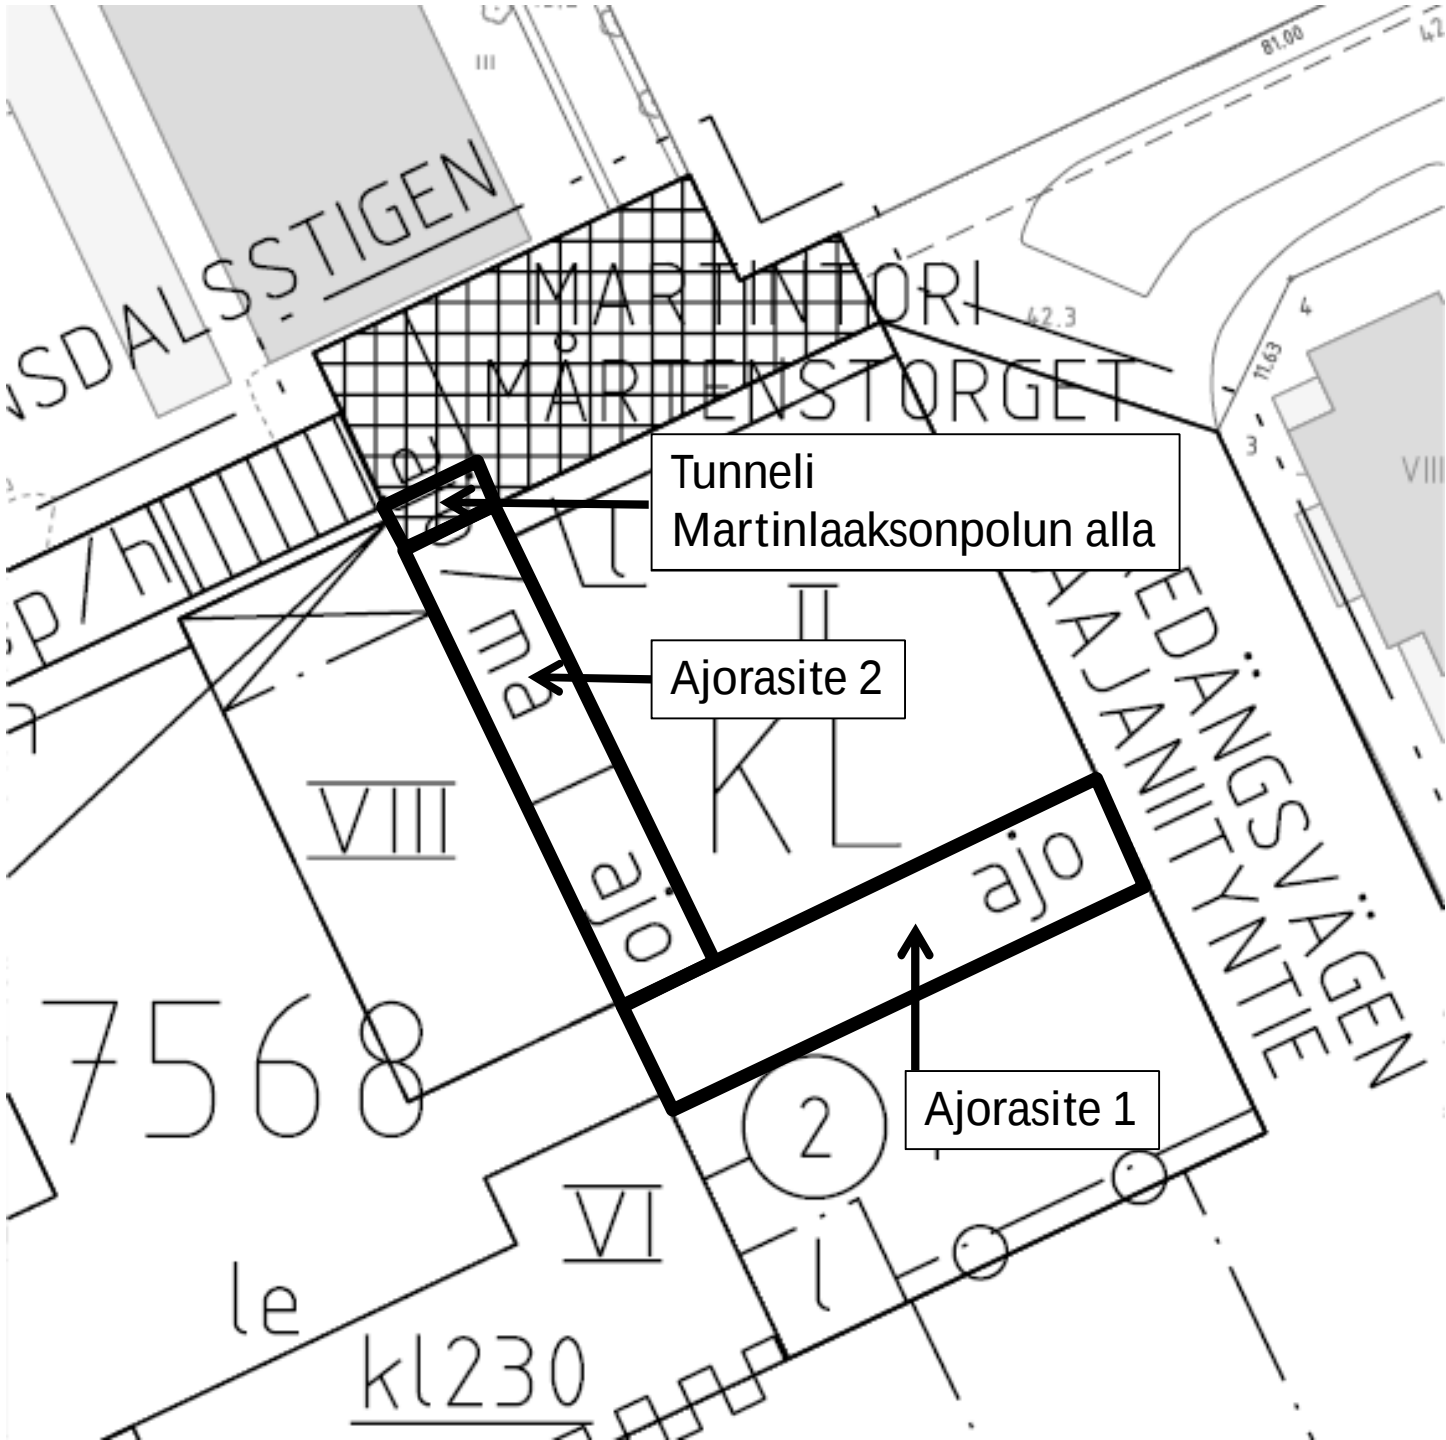

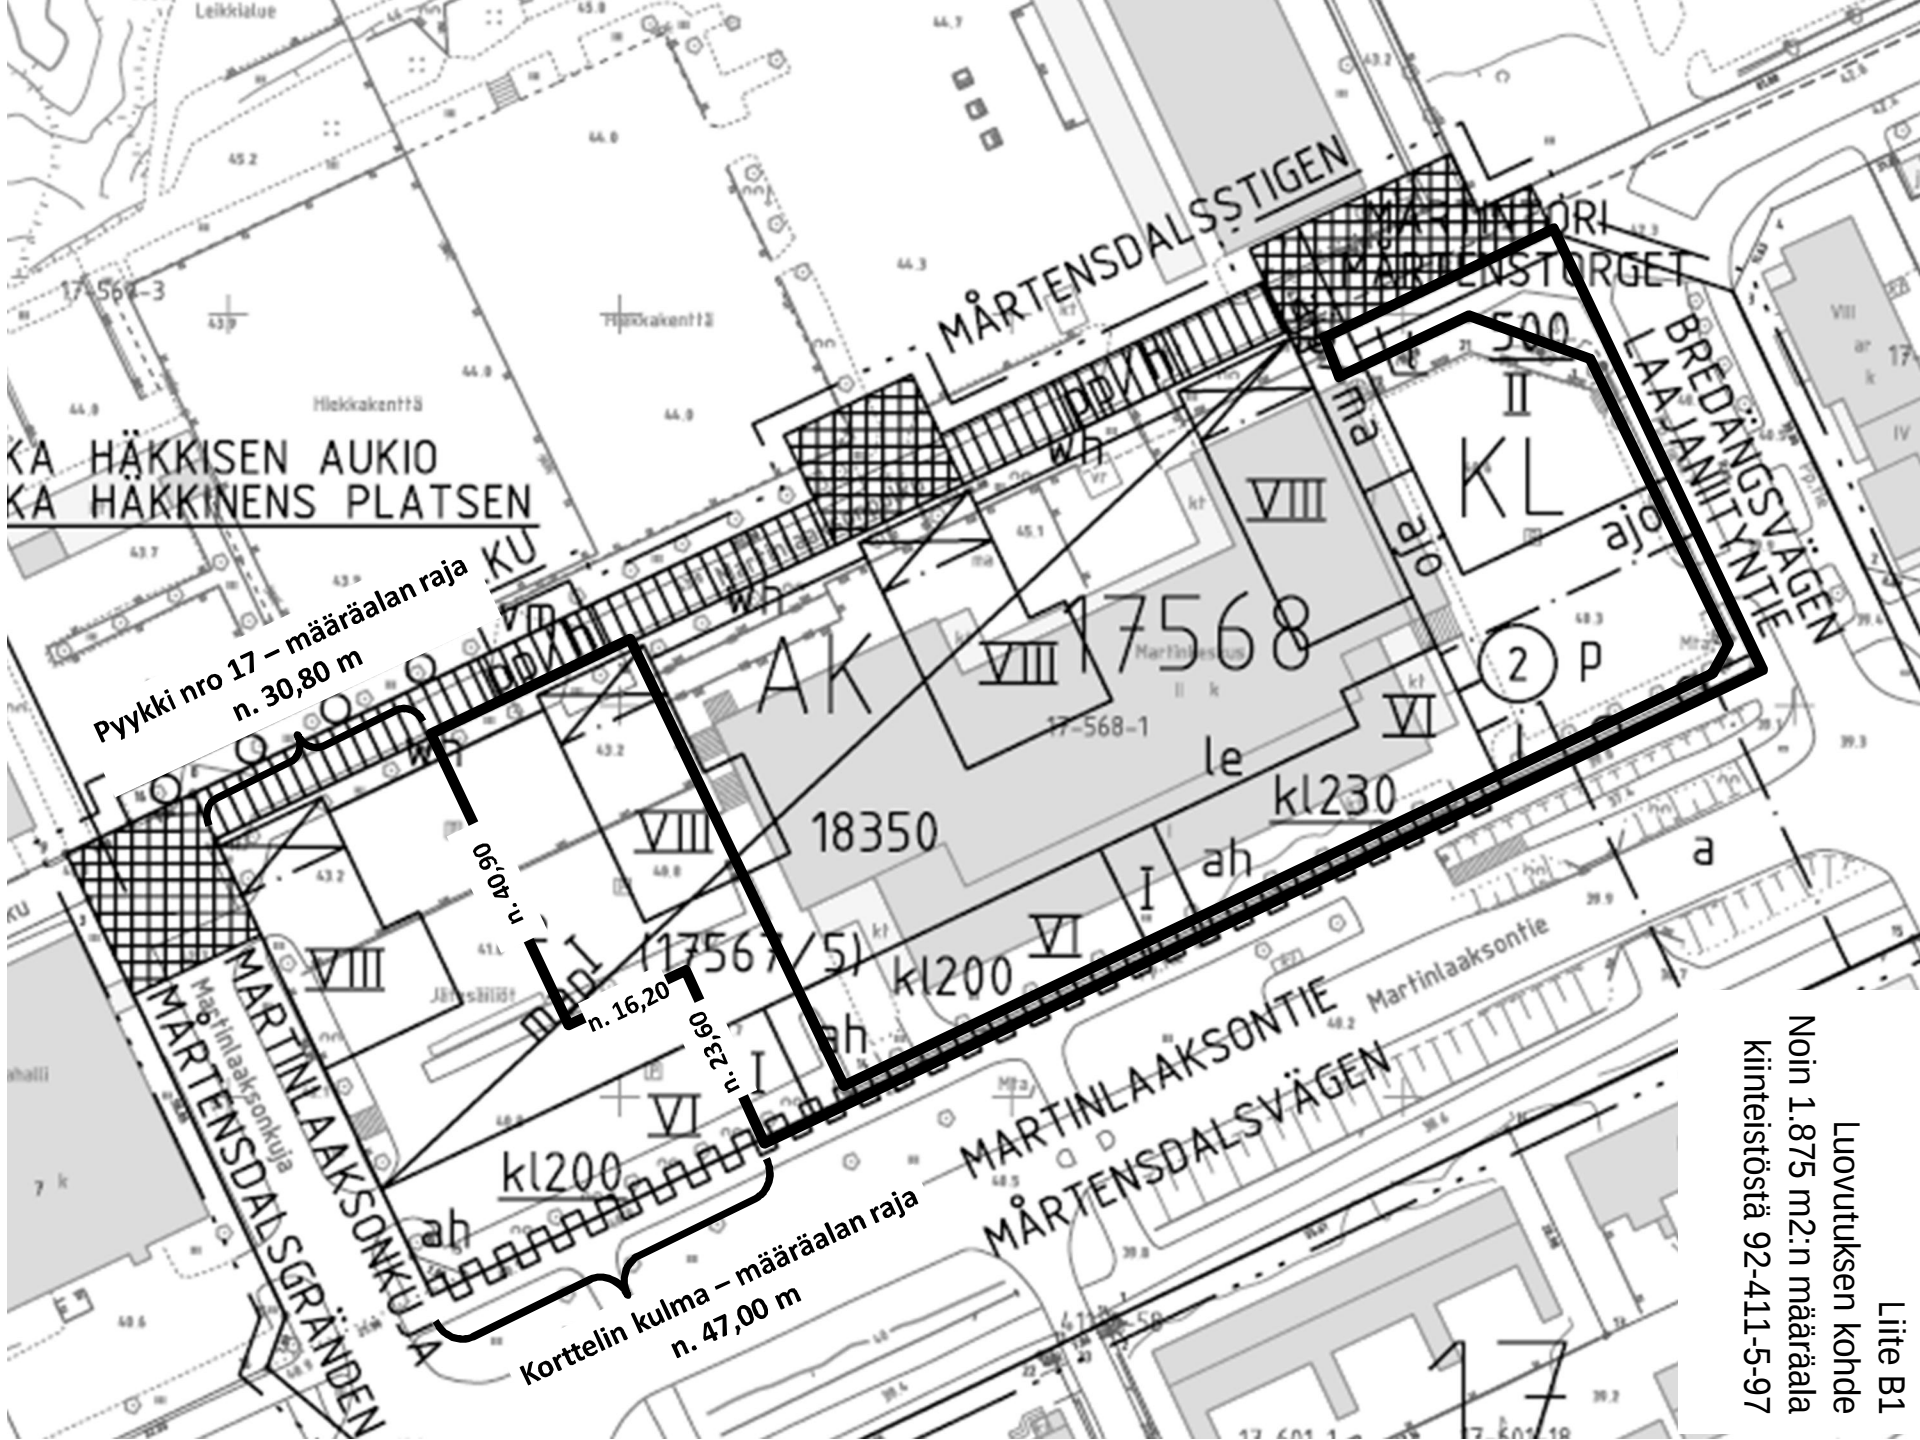

Pyykki nro 17 - määräalan raja
n. 30,80 m

Korttelin kulma - määräalan raja
n. 47,00 m

Liite B1
Luovutuksen kohde
Noin 1.875 m²:n määräala
kinteistöstä 92-411-5-97