


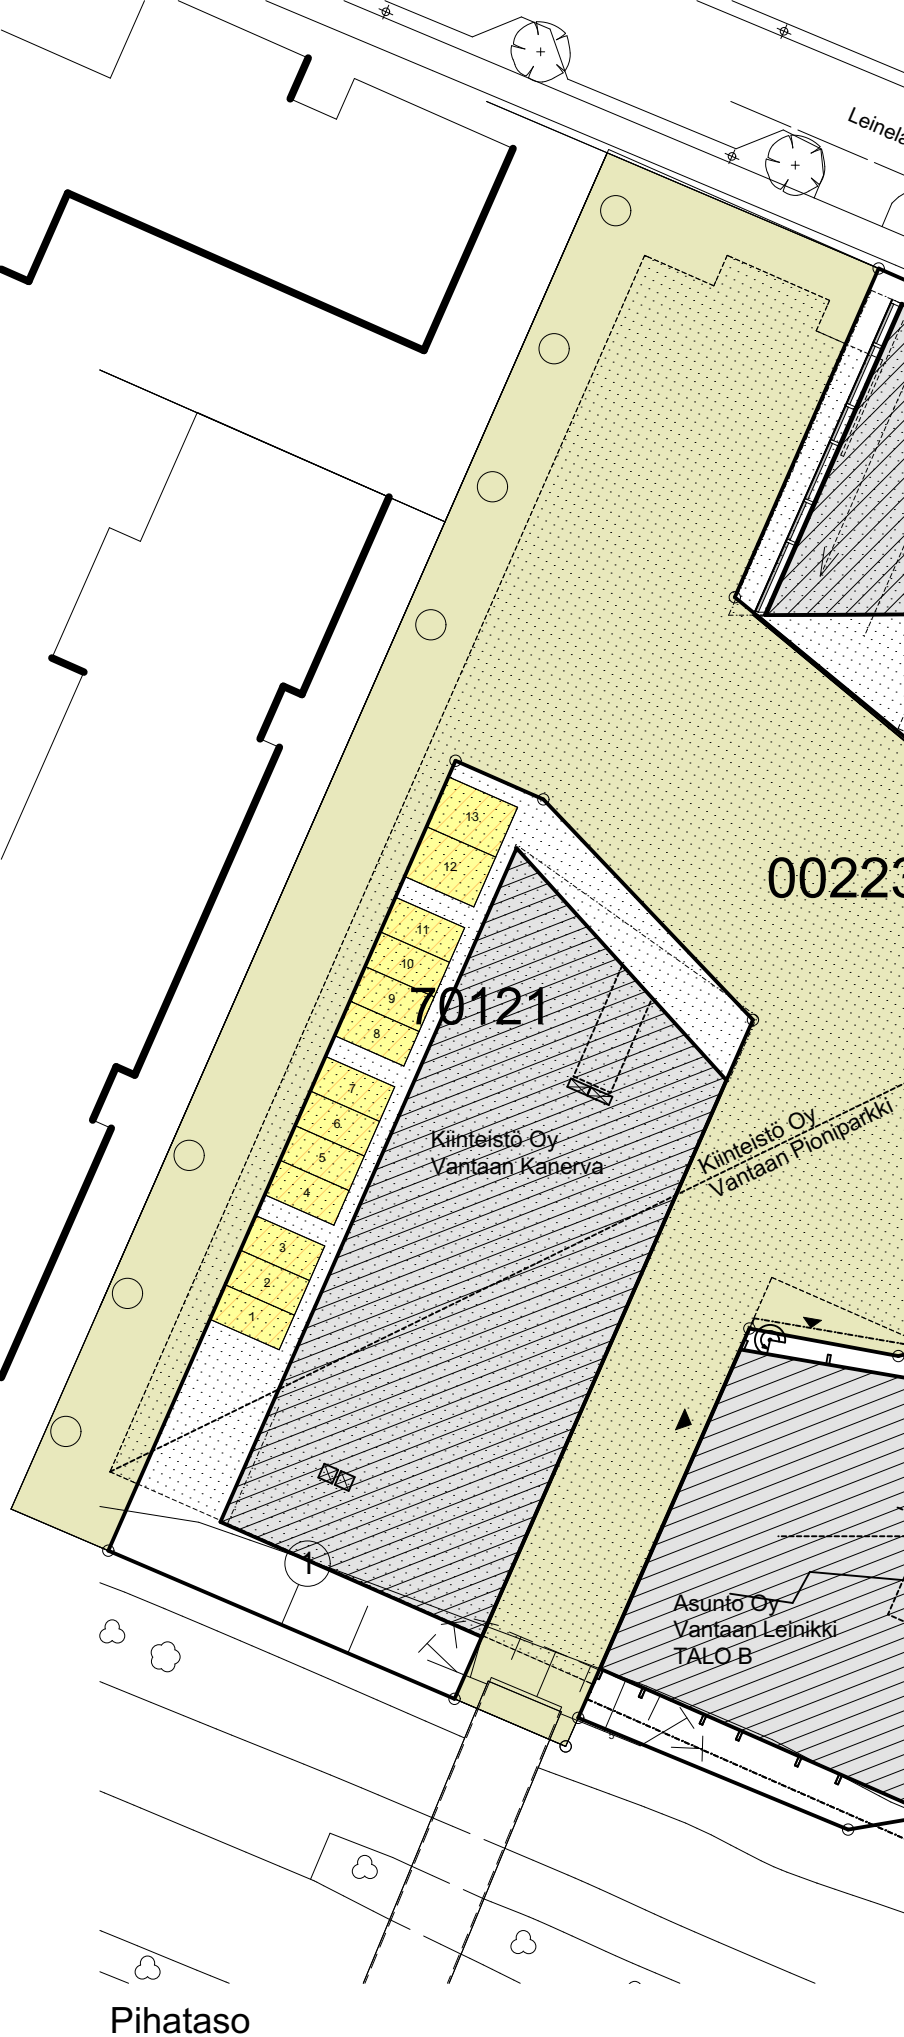

AUTOPAICOITUS

Kortteli 70117 tontti 2
Asunto Oy Vantaan Leinikki
76 asuntoa x 0,7= 54 AP


Kortteli 70122 tontti 1
Asunto Oy Vantaan Lumme
76 asuntoa x 0,7= 54 AP

Vieraspaikat 10% = 6 + 6 = 12 AP

Kortteli 70121 tontti 1
Kiinteistö Oy Vantaan Kanerva
Liiketila 1 ap/ 35 k-m2 = 20 AP

Kortteli 70117 tontti 2
Asunto Oy Vantaan Leinikki
Liiketila (B-talo 1.krs) 1 ap/ 35 k-m2 =3 AP

YHTEENSÄ 143 AP

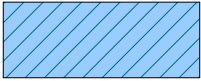	Leinikki	54 ap
	Lumme	54 ap
	Vieraspaikat	12 ap
	Liiketila Kanerva	20 ap
	Liiketila Leinikki	3 ap
	Poistumistie	

RASITEPIIRUSTUS
VANTAA LEINELÄ

Liite 3 - Autopaikat
11.11.2015