
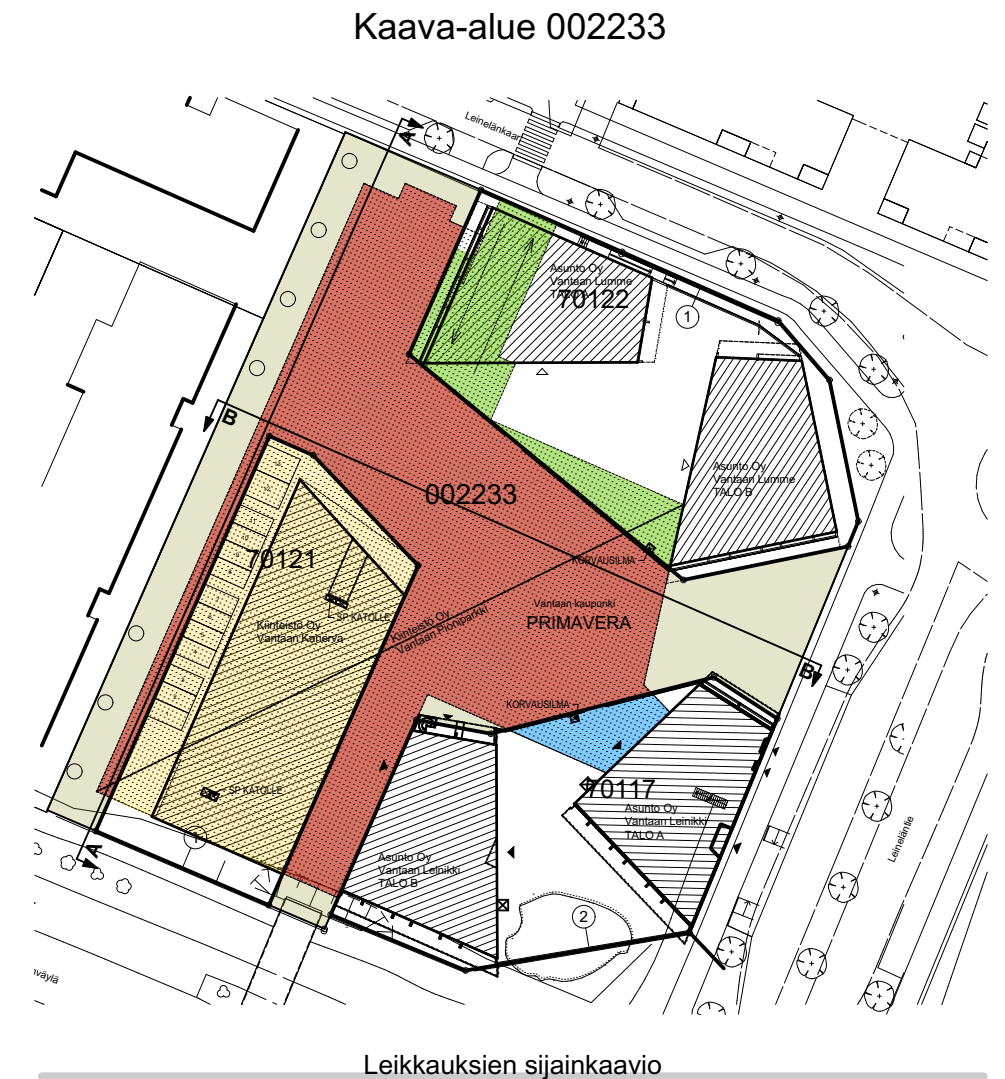
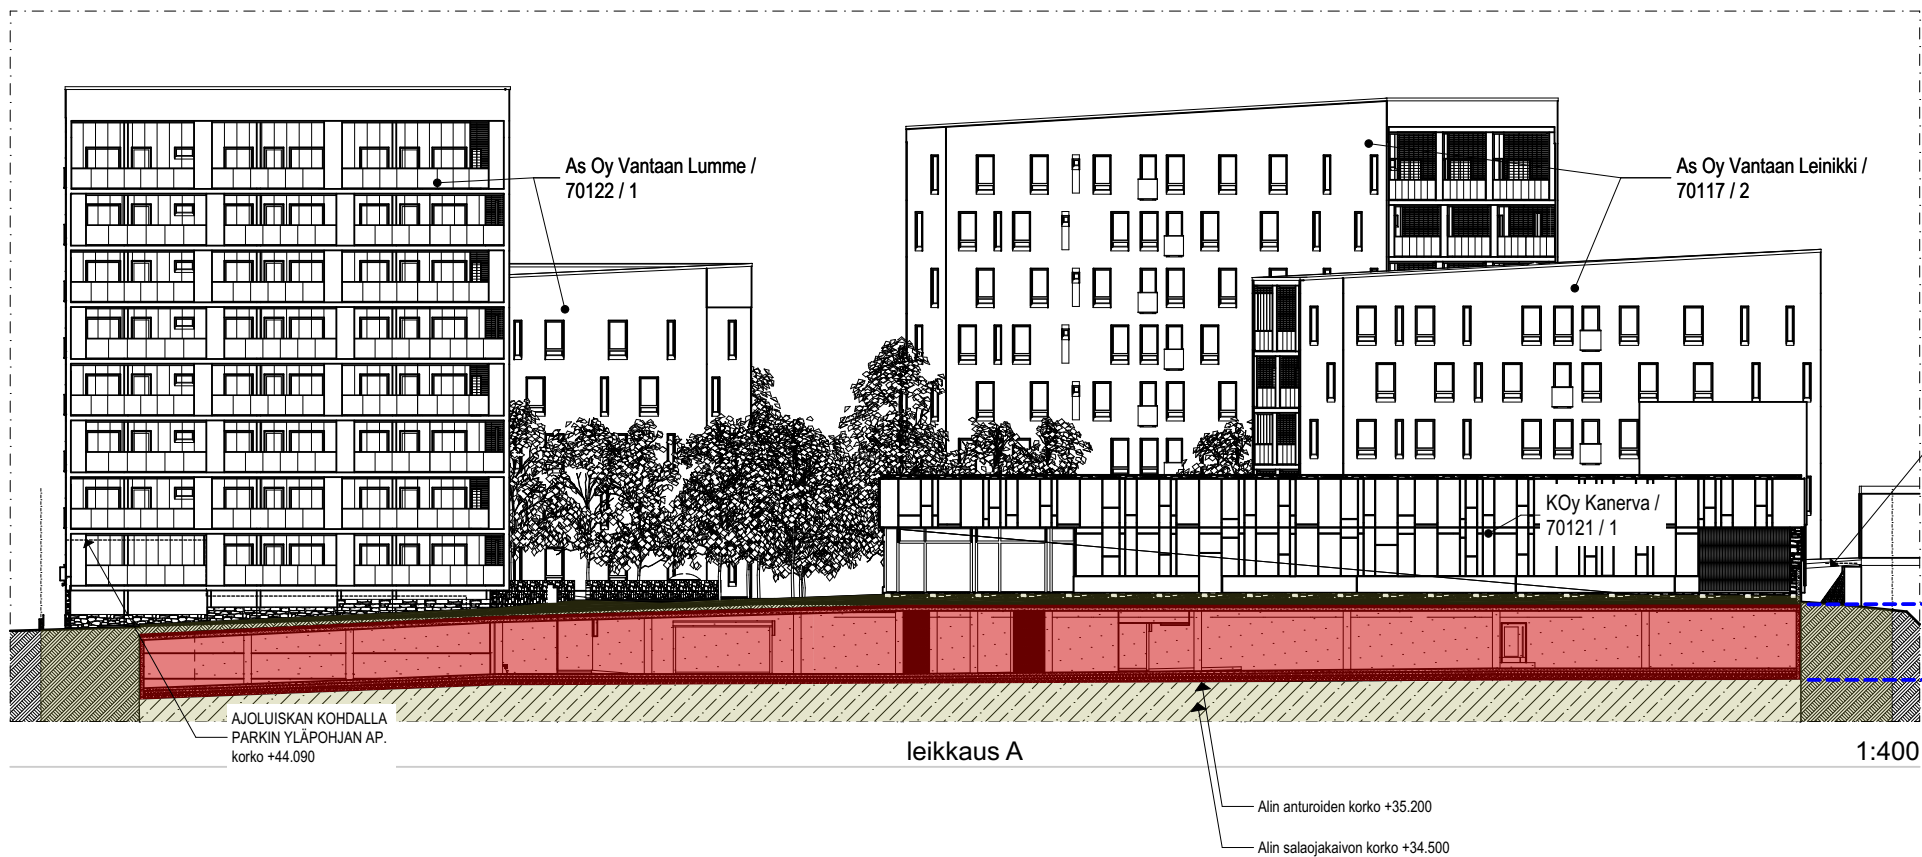


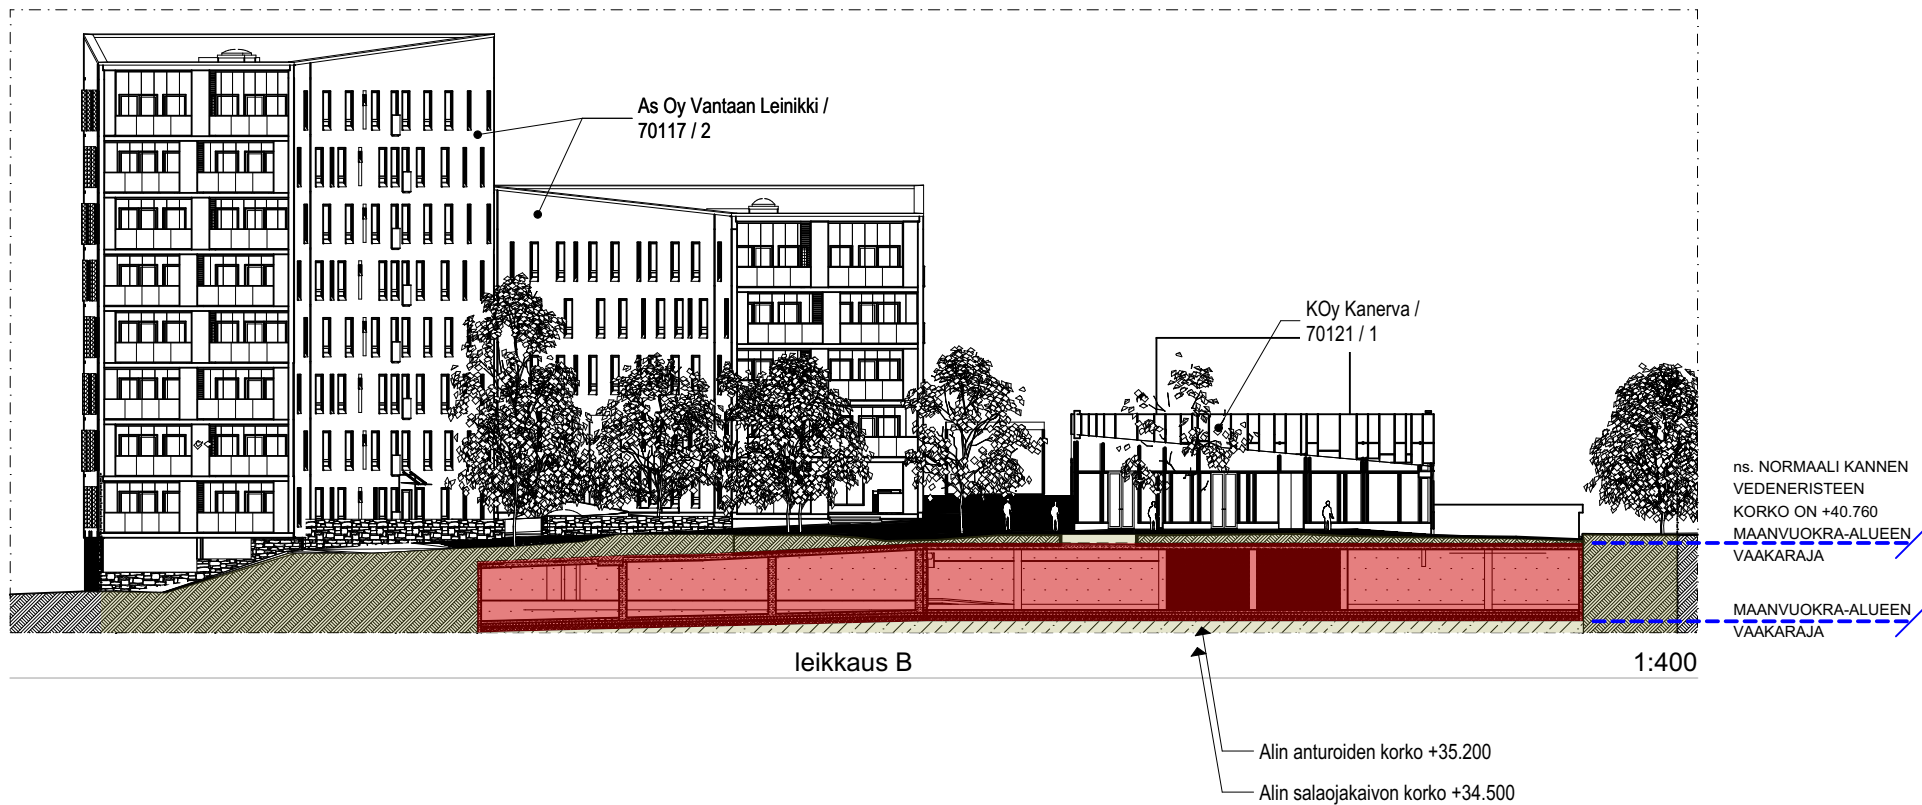

LUISKAN KOHDALLA VEDENERISTEEN ylin korko +42.860

ns. NORMAALI KANNEN VEDENERISTEEN KORKO ON +40.760
MAANVUOKRA-ALUEEN VAAKARAJA

MAANVUOKRA-ALUEEN VAAKARAJA

- Vantaan kaupunki
- Pioniparkki torialueen alla 2120 m²
- Pioniparkki korttelin 70121, tontin 1 alla
- Pioniparkki korttelin 70117, tontin 2 alla
- Pioniparkki korttelin 70122, tontin 1 alla