


Asemakaava 230800.

Sopimuksen liite nro 4.

Kaupungin rakentamisvastuulla olevien katujen alustavat valmistumisajat liikenteelle. Tarkemmat ehdot kauppakirjassa . Alueelle tulevat vesihuoltolinjat ja hulevesilinjat rakennetaan katujen yhteydessä.

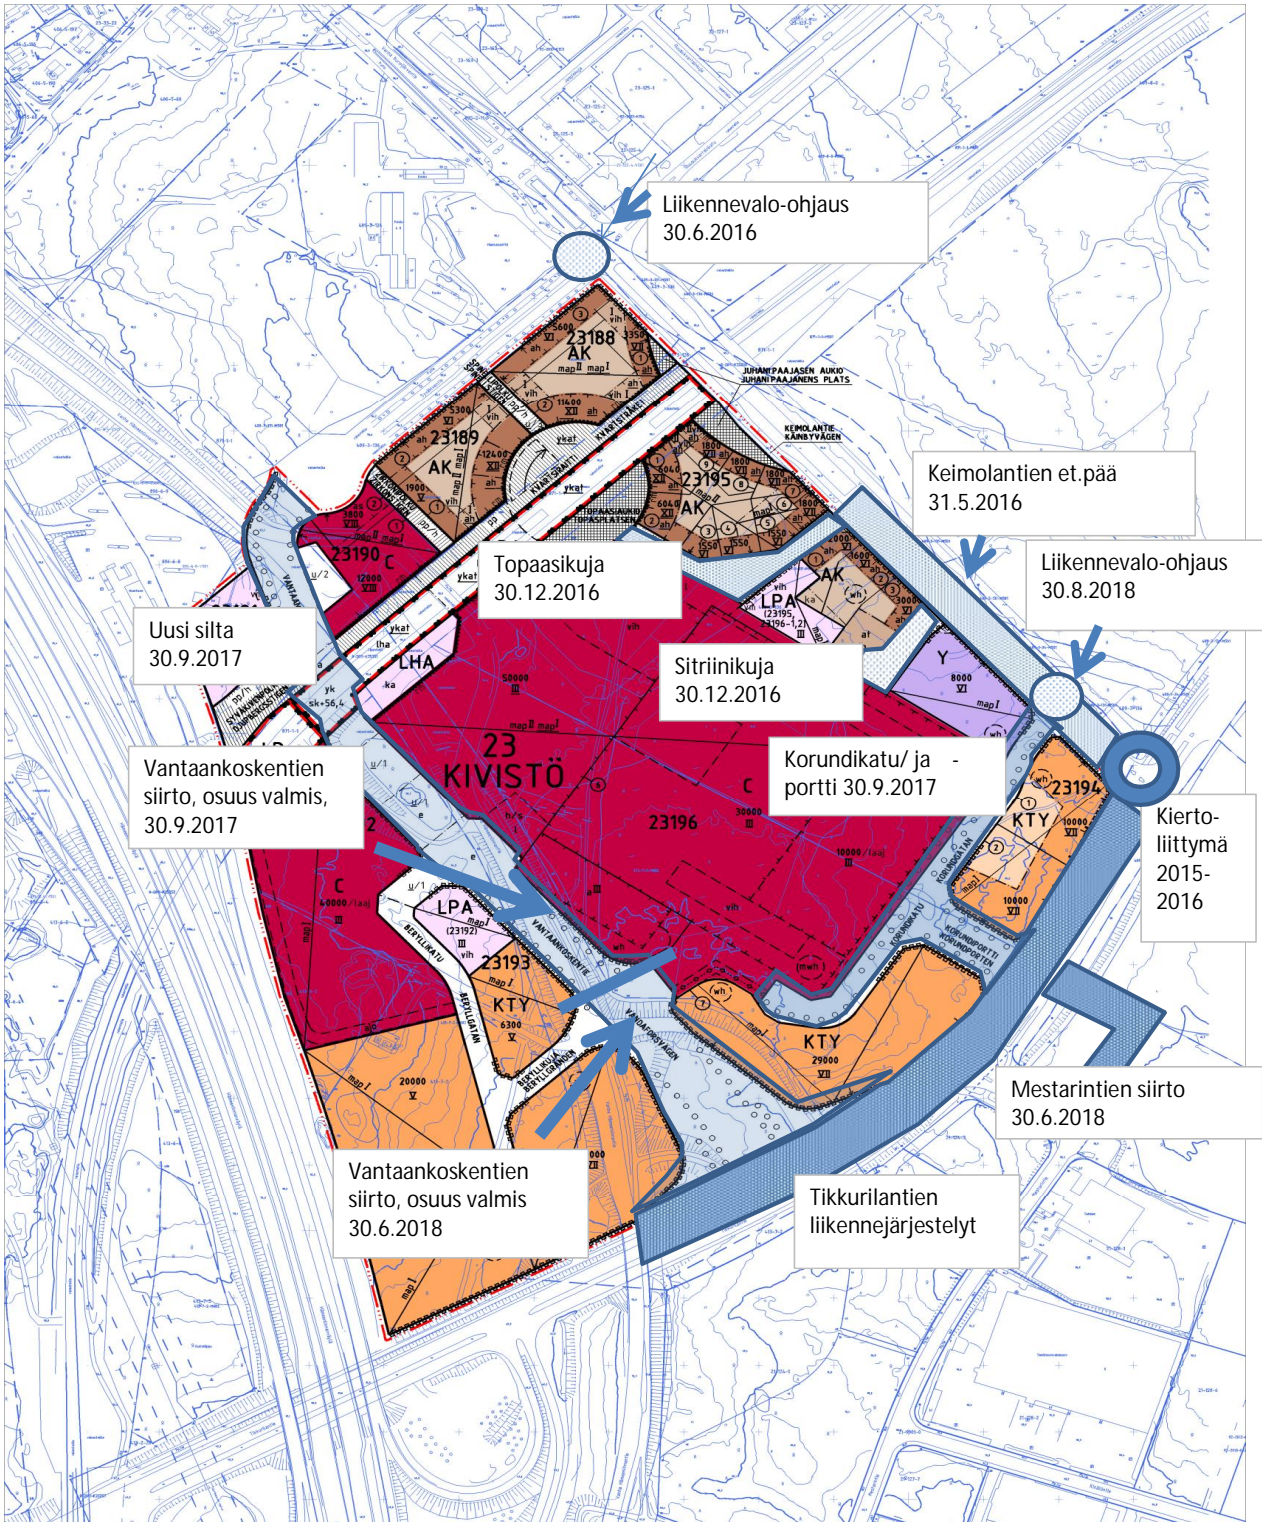

ASEMAKAAVA- JA ASEMAKAAVAN MUUTOSEHDOTUS

Ei mittakaavassa

1.6.2015 HM