


VAIHEET

- 1A
- 1B
- 2
- 1.kerros ja kellari K1 rakennetaan 1A vaiheessa. 2.krs on mahdollista rakentaa 1A, 1B tai 2-vaiheessa (Hypereiden päälle voi tulla toimintoja eri kohtiin rakennusmassaa riippuen toiminnan luonteesta)
- 1.Vaiheessa maantasopysäköintimahdollisuus

**KAIKKI ESITYKSET OHJEELLISIA
TOIMIALAJAKO OHJEELLINEN**


KAUPALLINEN Yritystoiminta		
Myynti		Palvelu
	Ravintola, kahvio, baari	■
	Tarjoilu	■
■	Sosiaalitala	
■	Kodintarvike	
■	Vapaa-aika, urheilu	■
■	Varasto	
■	Käytävämyynti	
■	Tavaratalo	
■	Vaate, muoti	
■	Toimisto	
■	Terveys, kauneus	■
■	Muu erikoisliike	■
■	Elintarvike, päivittäistavara	■
JULKINEN Julkinen toiminta		
	Julkinen palvelu, kulttuuri	■
YLEINEN		
■	Kiinteistön tilat	
■	Kauppakäytävä	
■	Asiakas WC	
■	Pysäköinti	
■	Huolto	
■	Tekniikka	
■	Asiakashissi	
■	Tavarahissi	

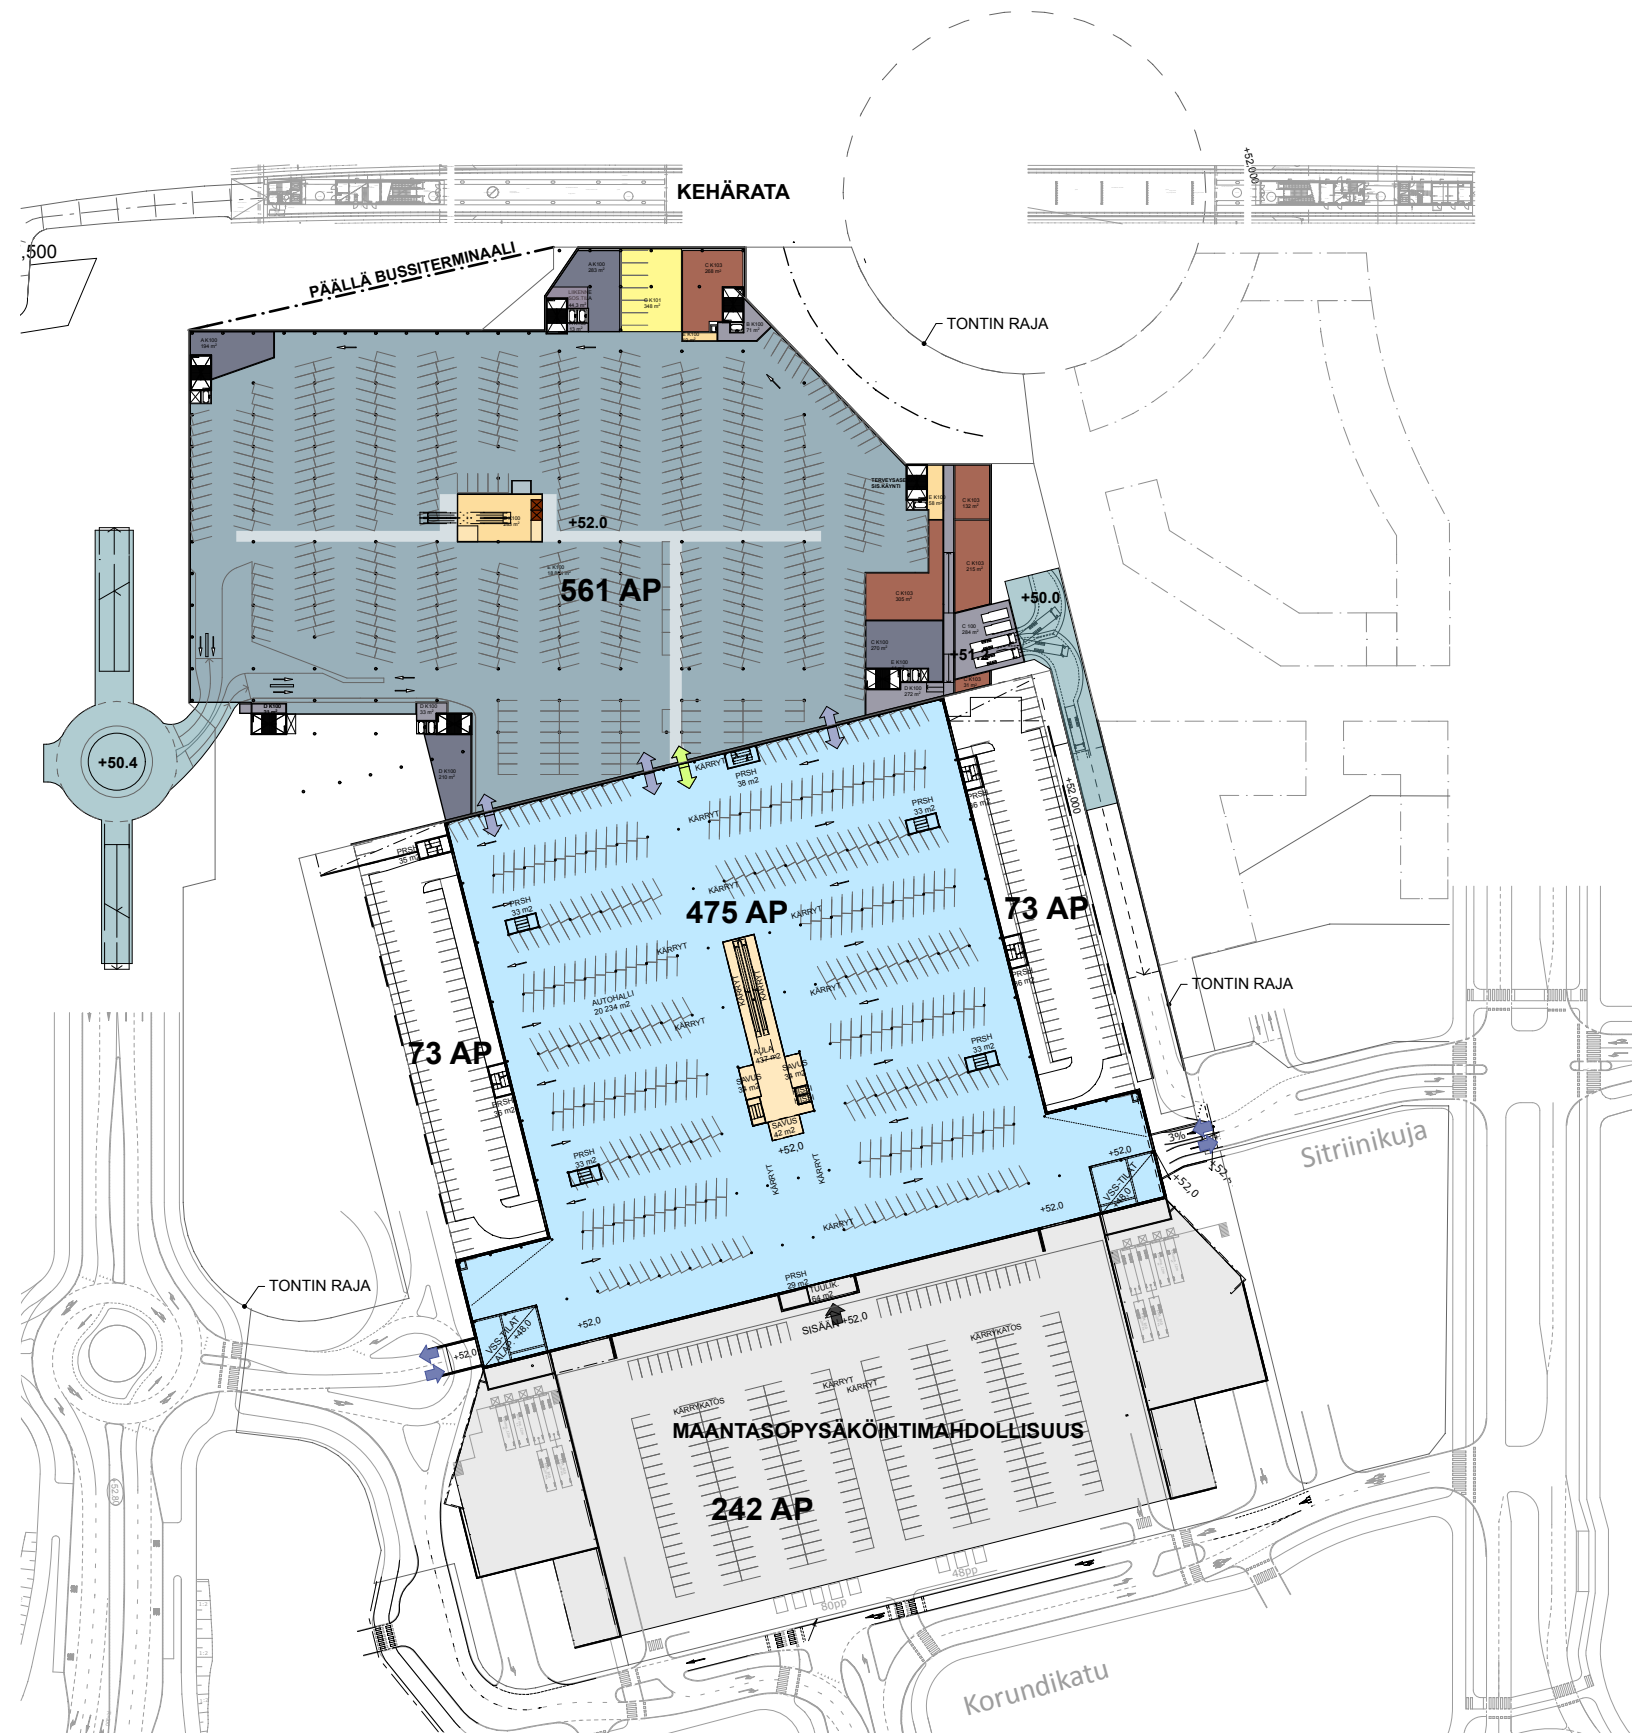

**KAIKKI ESITYKSET OHJEELLISIA
TOIMIALAJAKO OHJEELLINEN**




KAUPALLINEN Yritystoiminta	
Myynti	Palvelu
	Ravintola, kahvio, baari
	Tarjoilu
	Sosiaalitala
	Kodintarvike
	Vapaa-aika, urheilu
	Varasto
	Käytävämyynti
	Tavaratalo
	Vaate, muoti
	Toimisto
	Terveys, kauneus
	Muu erikoisliike
	Elintarvike, päivittäistavara
JULKINEN Julkinen toiminta	
	Julkinen palvelu, kulttuuri
YLEINEN	
	Kiinteistön tilat
	Kauppakäytävä
	Asiakas WC
	Pysäköinti
	Huolto
	Tekniikka
	Asiakashissi
	Tavarahissi

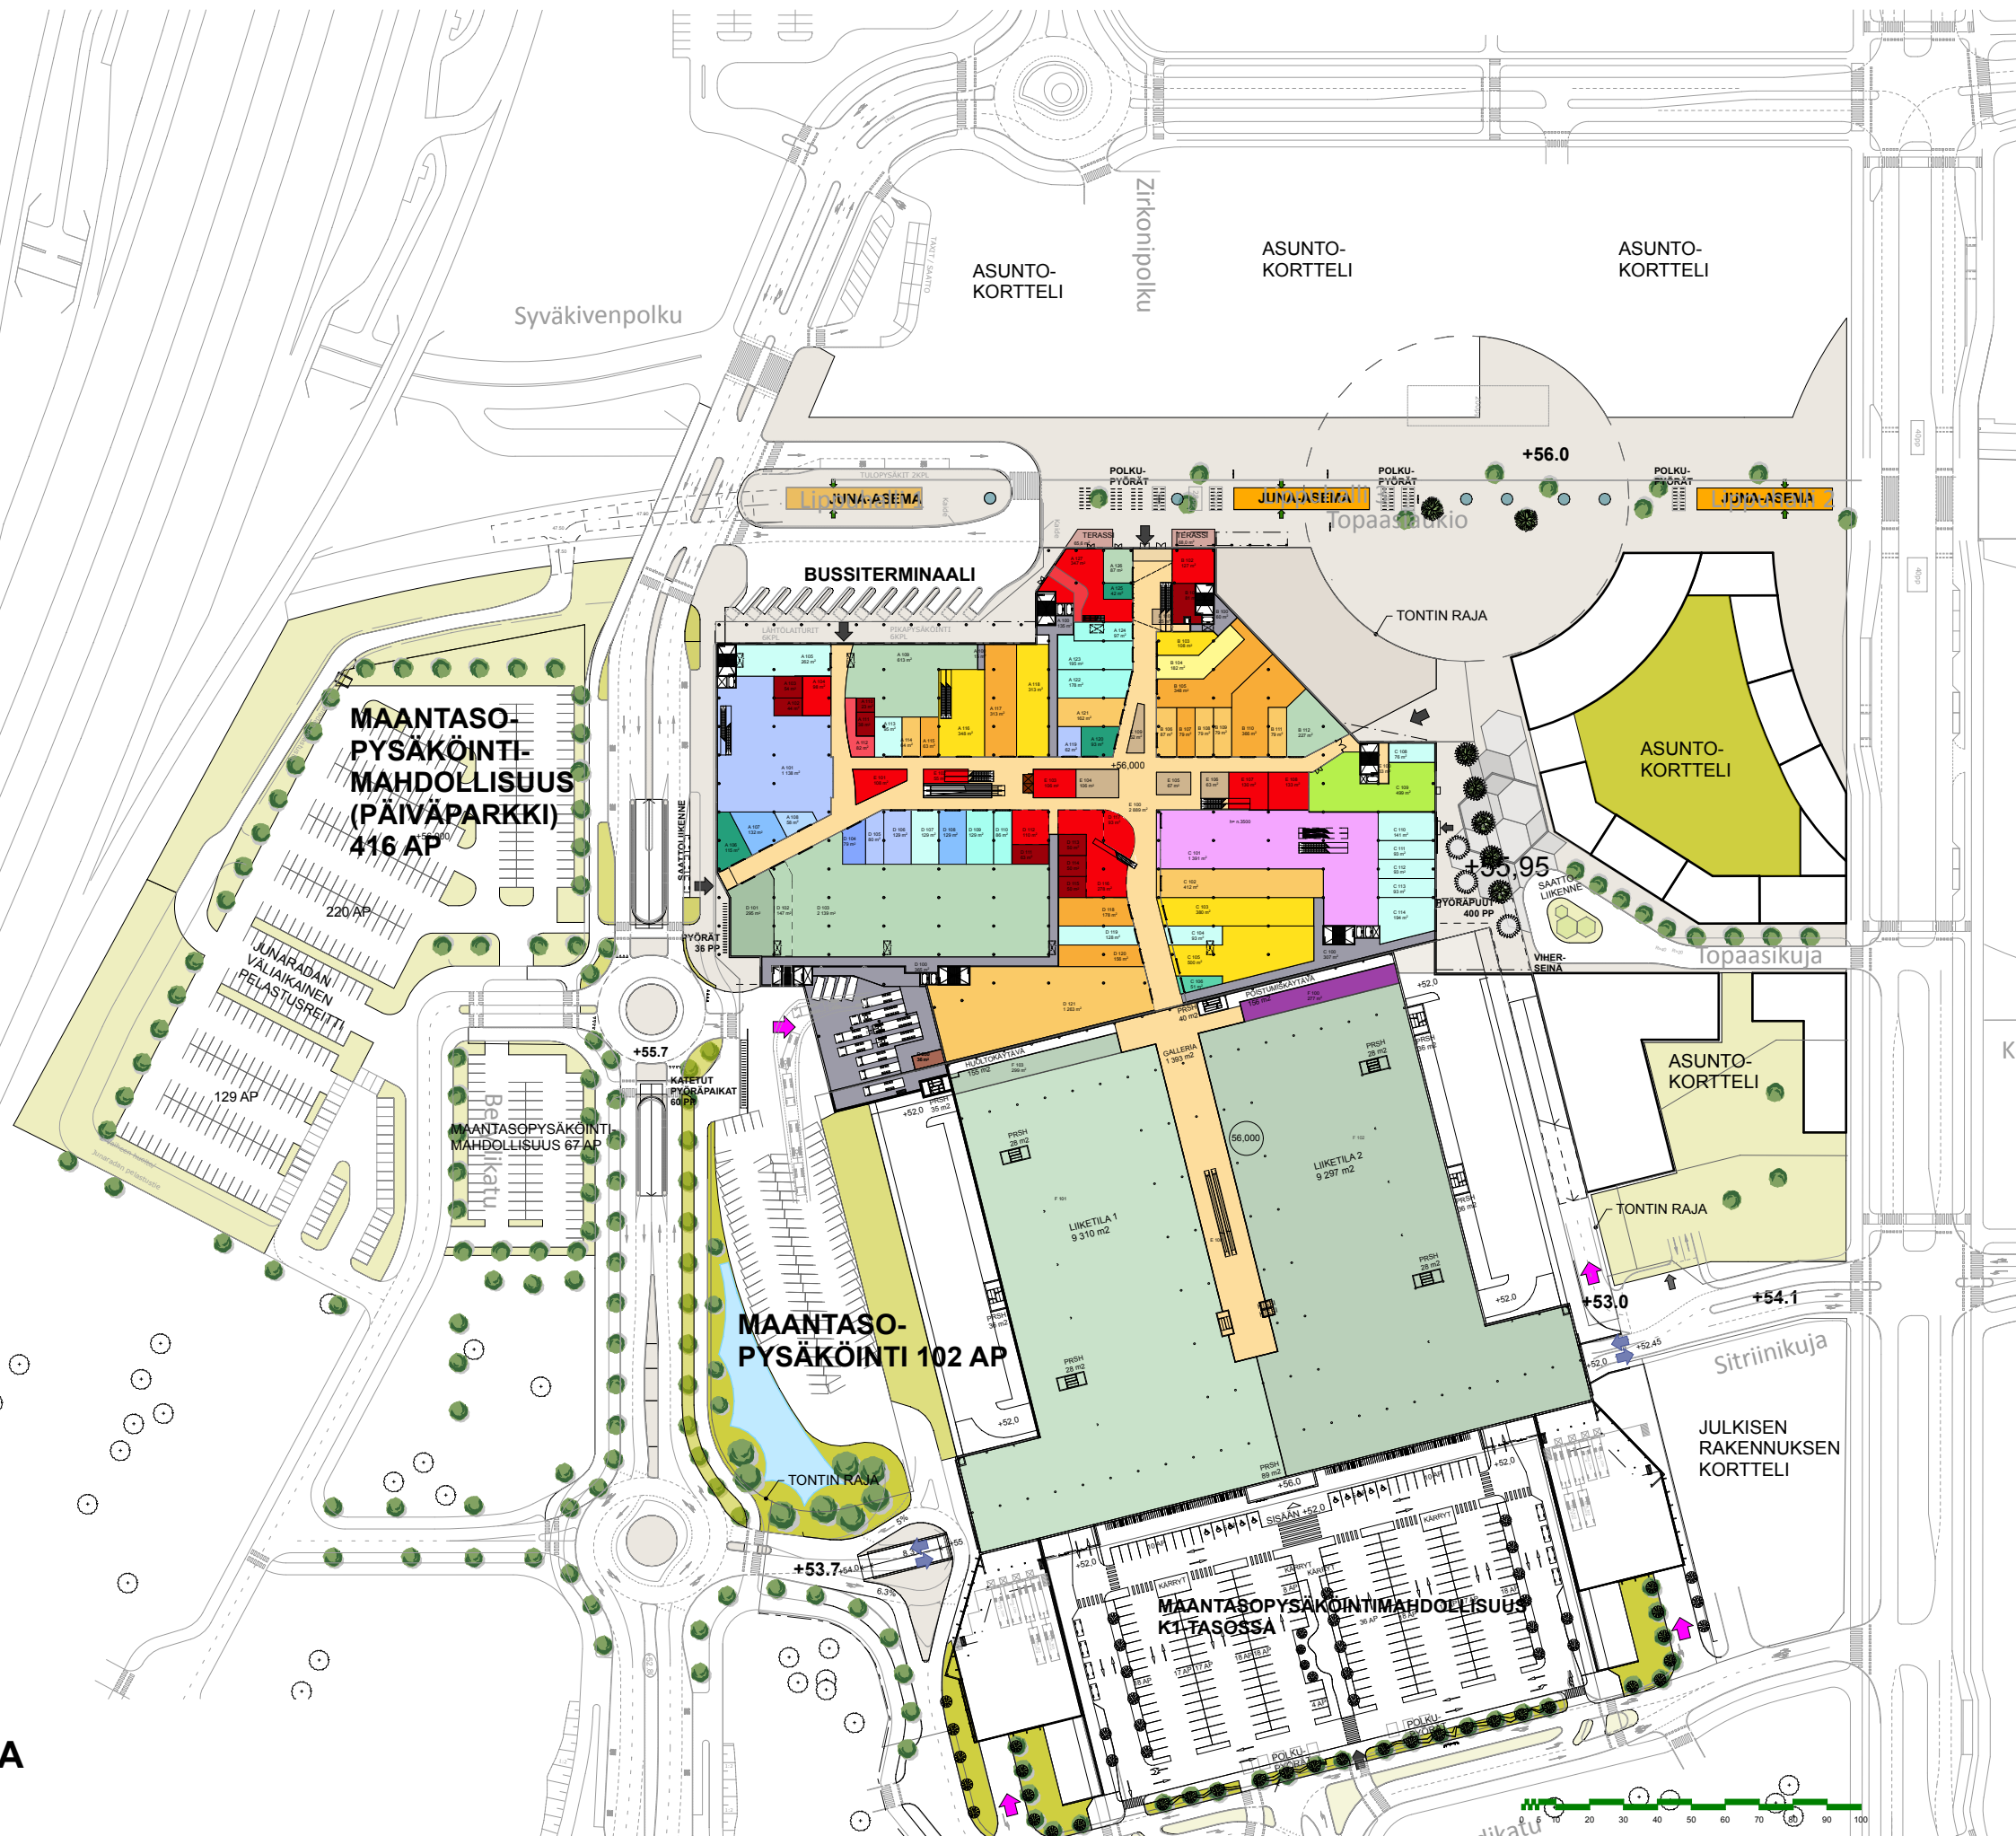

**KAIKKI ESITYKSET OHJEELLISIA
TOIMIALAJAKO OHJEELLINEN**

KAUPALLINEN Yritystoiminta		
Myynti		Palvelu
	Ravintola, kahvio, baari	■
	Tarjoilu	■
■	Sosiaalitila	
■	Kodintarvike	
■	Vapaa-aika, urheilu	■
■	Varasto	
■	Käytävämyynti	
■	Tavaratalo	
■	Vaate, muoti	
■	Toimisto	
■	Terveys, kauneus	■
■	Muu erikoisliike	■
■	Elintarvike, päivittäistavara	■
JULKINEN Julkinen toiminta		
	Julkinen palvelu, kulttuuri	■
YLEINEN		
	Kiinteistön tilat	
■	Kauppakäytävä	
■	Asiakas WC	
■	Pysäköinti	
■	Huolto	
■	Tekniikka	
■	Asiakashissi	
■	Tavarahissi	

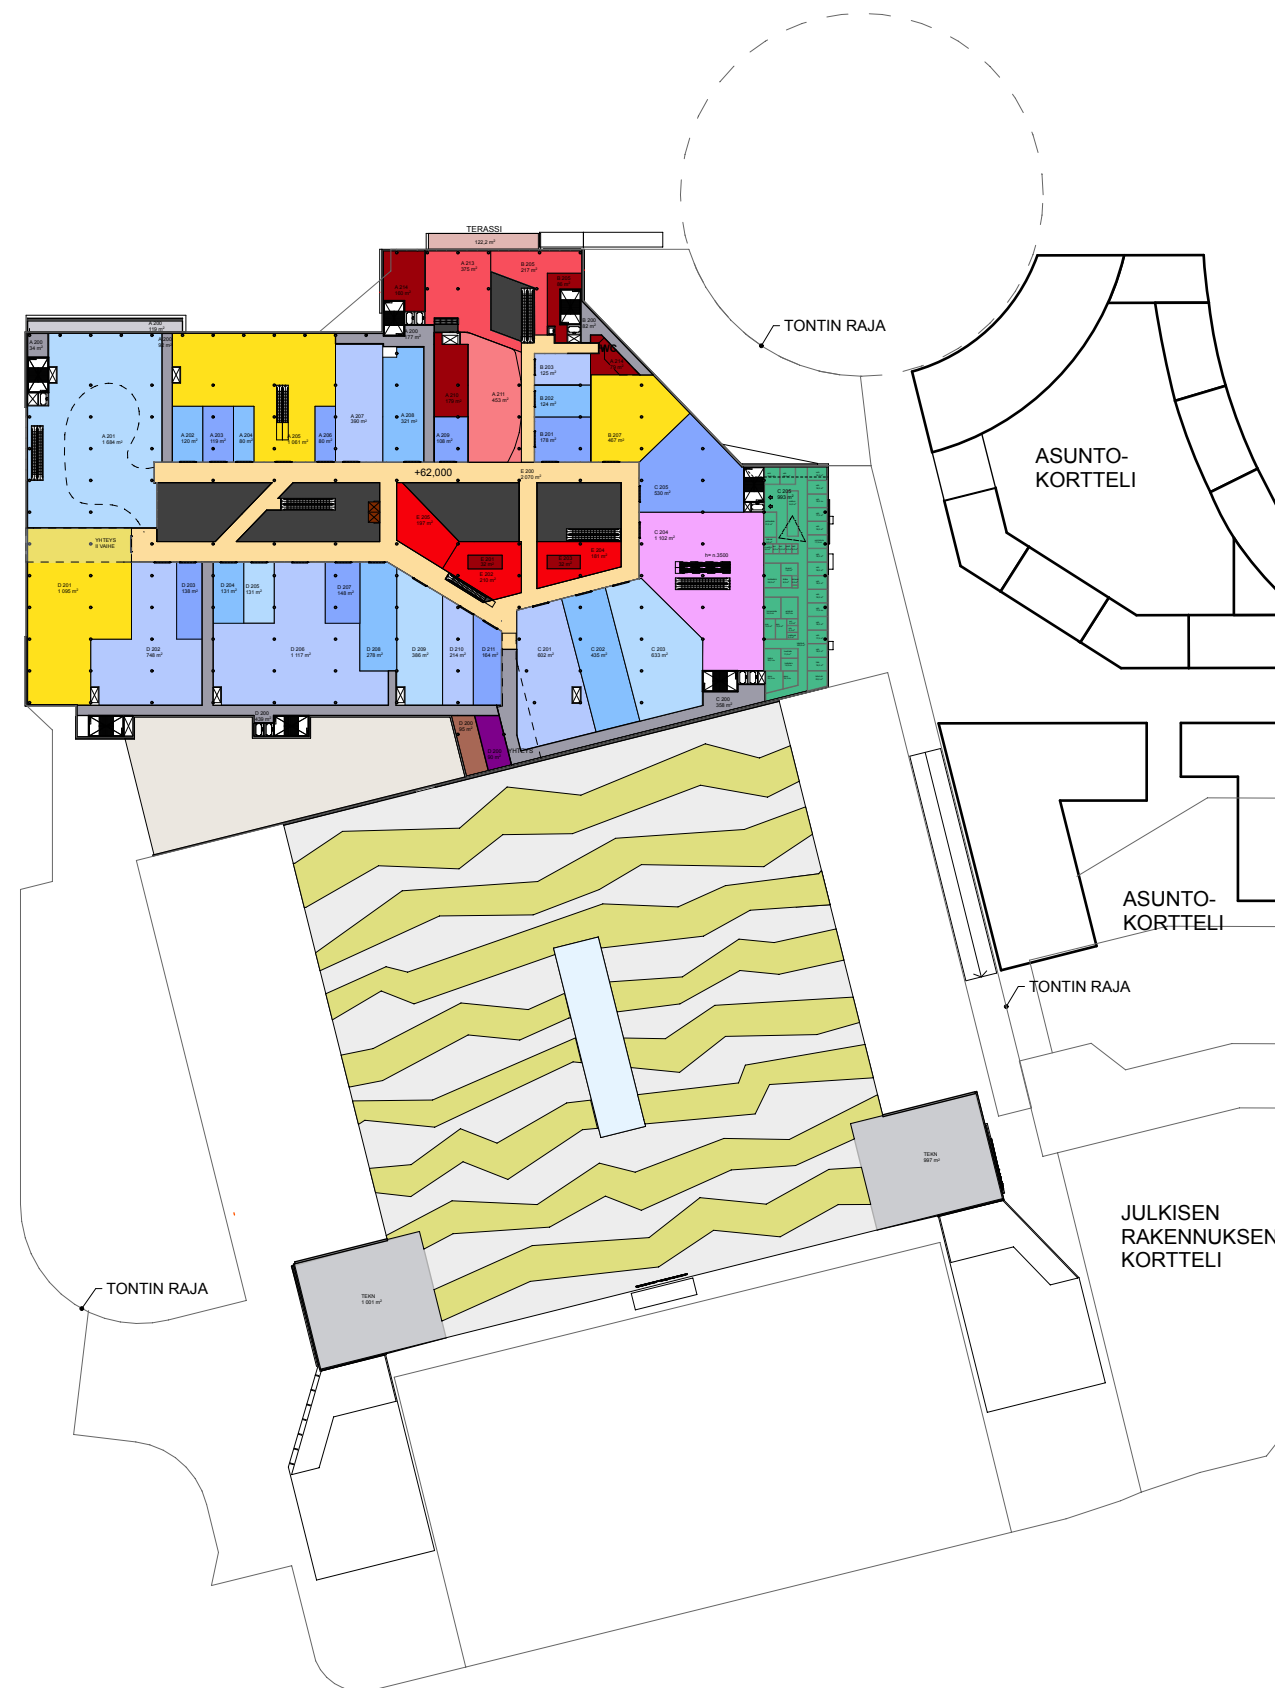

KAIKKI ESITYKSET OHJEELLISIA
TOIMIALAJAKO OHJEELLINEN





KAUPALLINEN Yritystoiminta		
Myynti		Palvelu
	Ravintola, kahvio, baari	
	Tarjoilu	
	Sosiaalitila	
	Kodintarvike	
	Vapaa-aika, urheilu	
	Varasto	
	Käytävämyynti	
	Tavaratalo	
	Vaate, muoti	
	Toimisto	
	Terveys, kauneus	
	Muu erikoisliike	
	Elintarvike, päivittäistavara	
JULKINEN Julkinen toiminta		
	Julkinen palvelu, kulttuuri	
YLEINEN		
	Kiinteistön tilat	
	Kauppakäytävä	
	Asiakas WC	
	Pysäköinti	
	Huolto	
	Tekniikka	
	Asiakashissi	
	Tavarahissi	





KAIKKI ESITYKSET OHJEELLISIA
TOIMIALAJAKO OHJEELLINEN



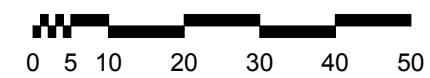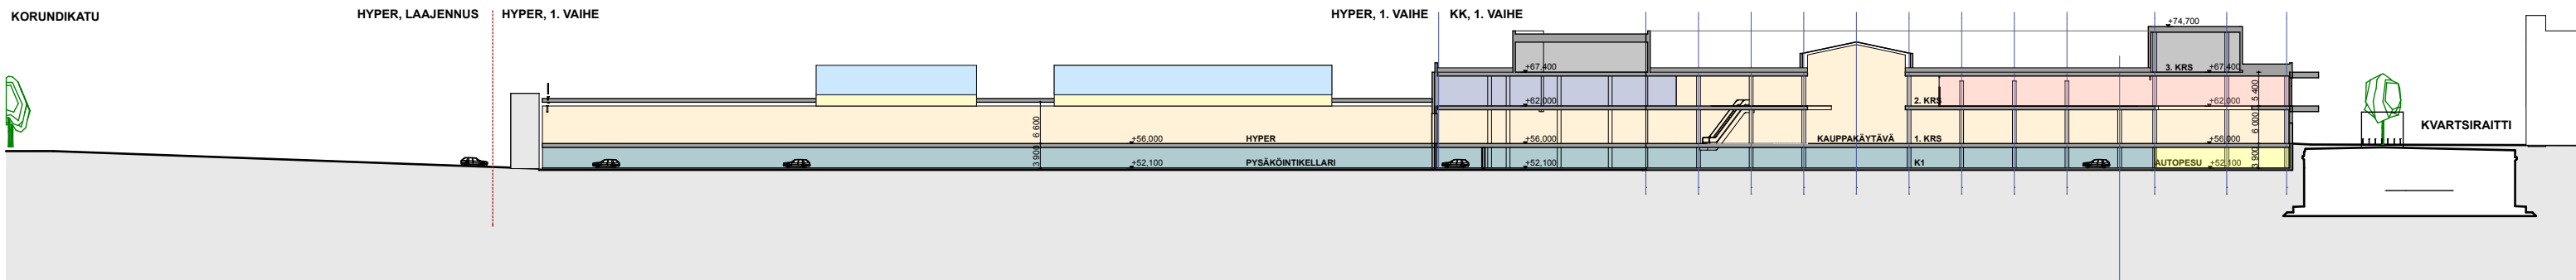


KAIKKI ESITYKSET OHJEELLISIA
TOIMIALAJAKO OHJEELLINEN

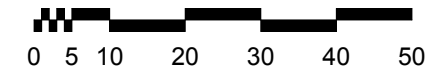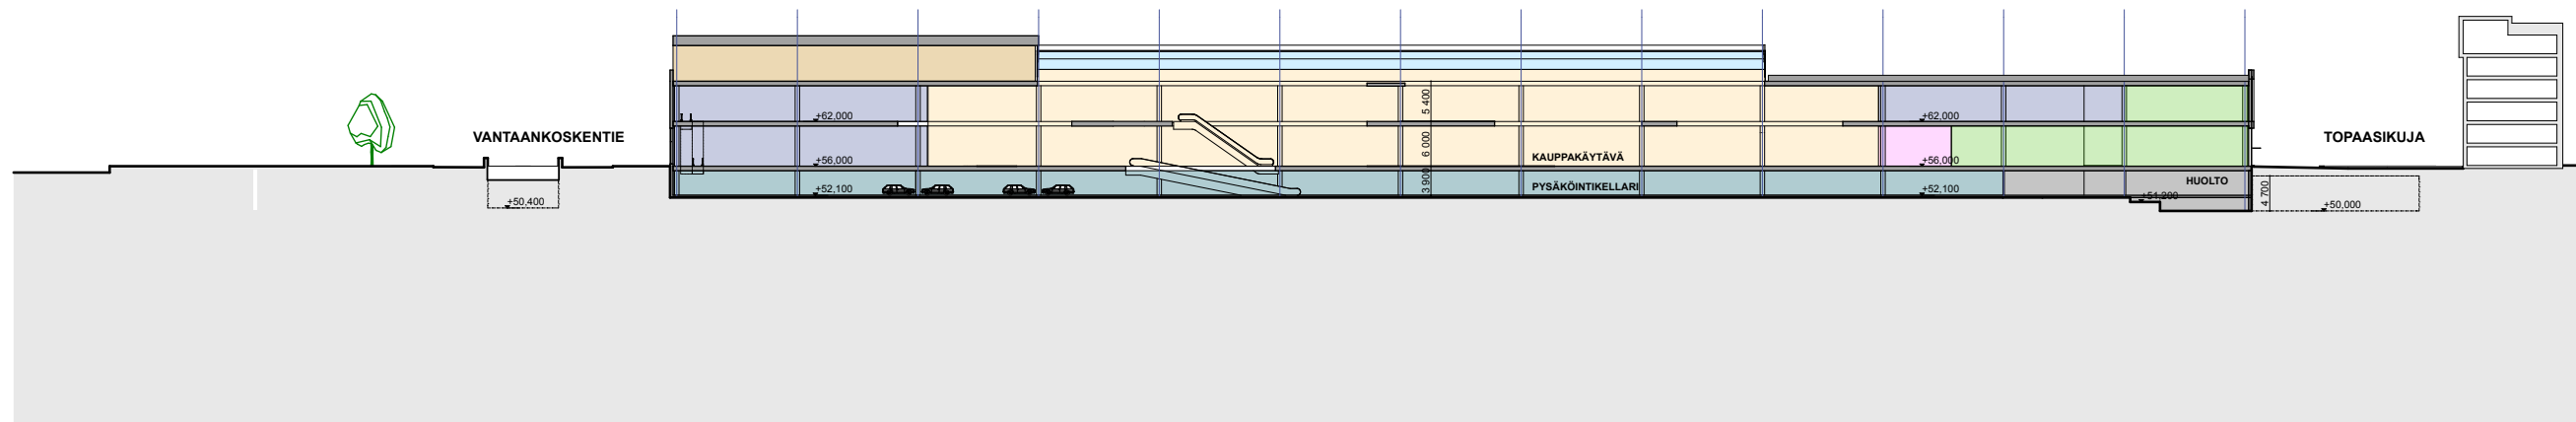


KAIKKI ESITYKSET OHJEELLISIA
TOIMIALAJAKO OHJEELLINEN

KAUPALLINEN Yritystoiminta	
Myynti	Palvelu
Ravintola, kahvio, baari	Palvelu
Tarjoilu	Palvelu
Sosiaalitila	
Kodintarvike	
Vapaa-aika, urheilu	
Varasto	
Käytävämyynti	
Tavaratalo	
Vaate, muoti	
Toimisto	
Terveys, kauneus	
Muu erikoisliike	
Elintarvike, päivittäistavara	
JULKINEN Julkinen toiminta	
	Palvelu
Julkinen palvelu, kulttuuri	
YLEINEN	
Kiinteistön tilat	
Kauppakäytävä	
Asiakas WC	
Pysäköinti	
Huolto	
Tekniikka	
Asiakashissi	
Tavarahissi	

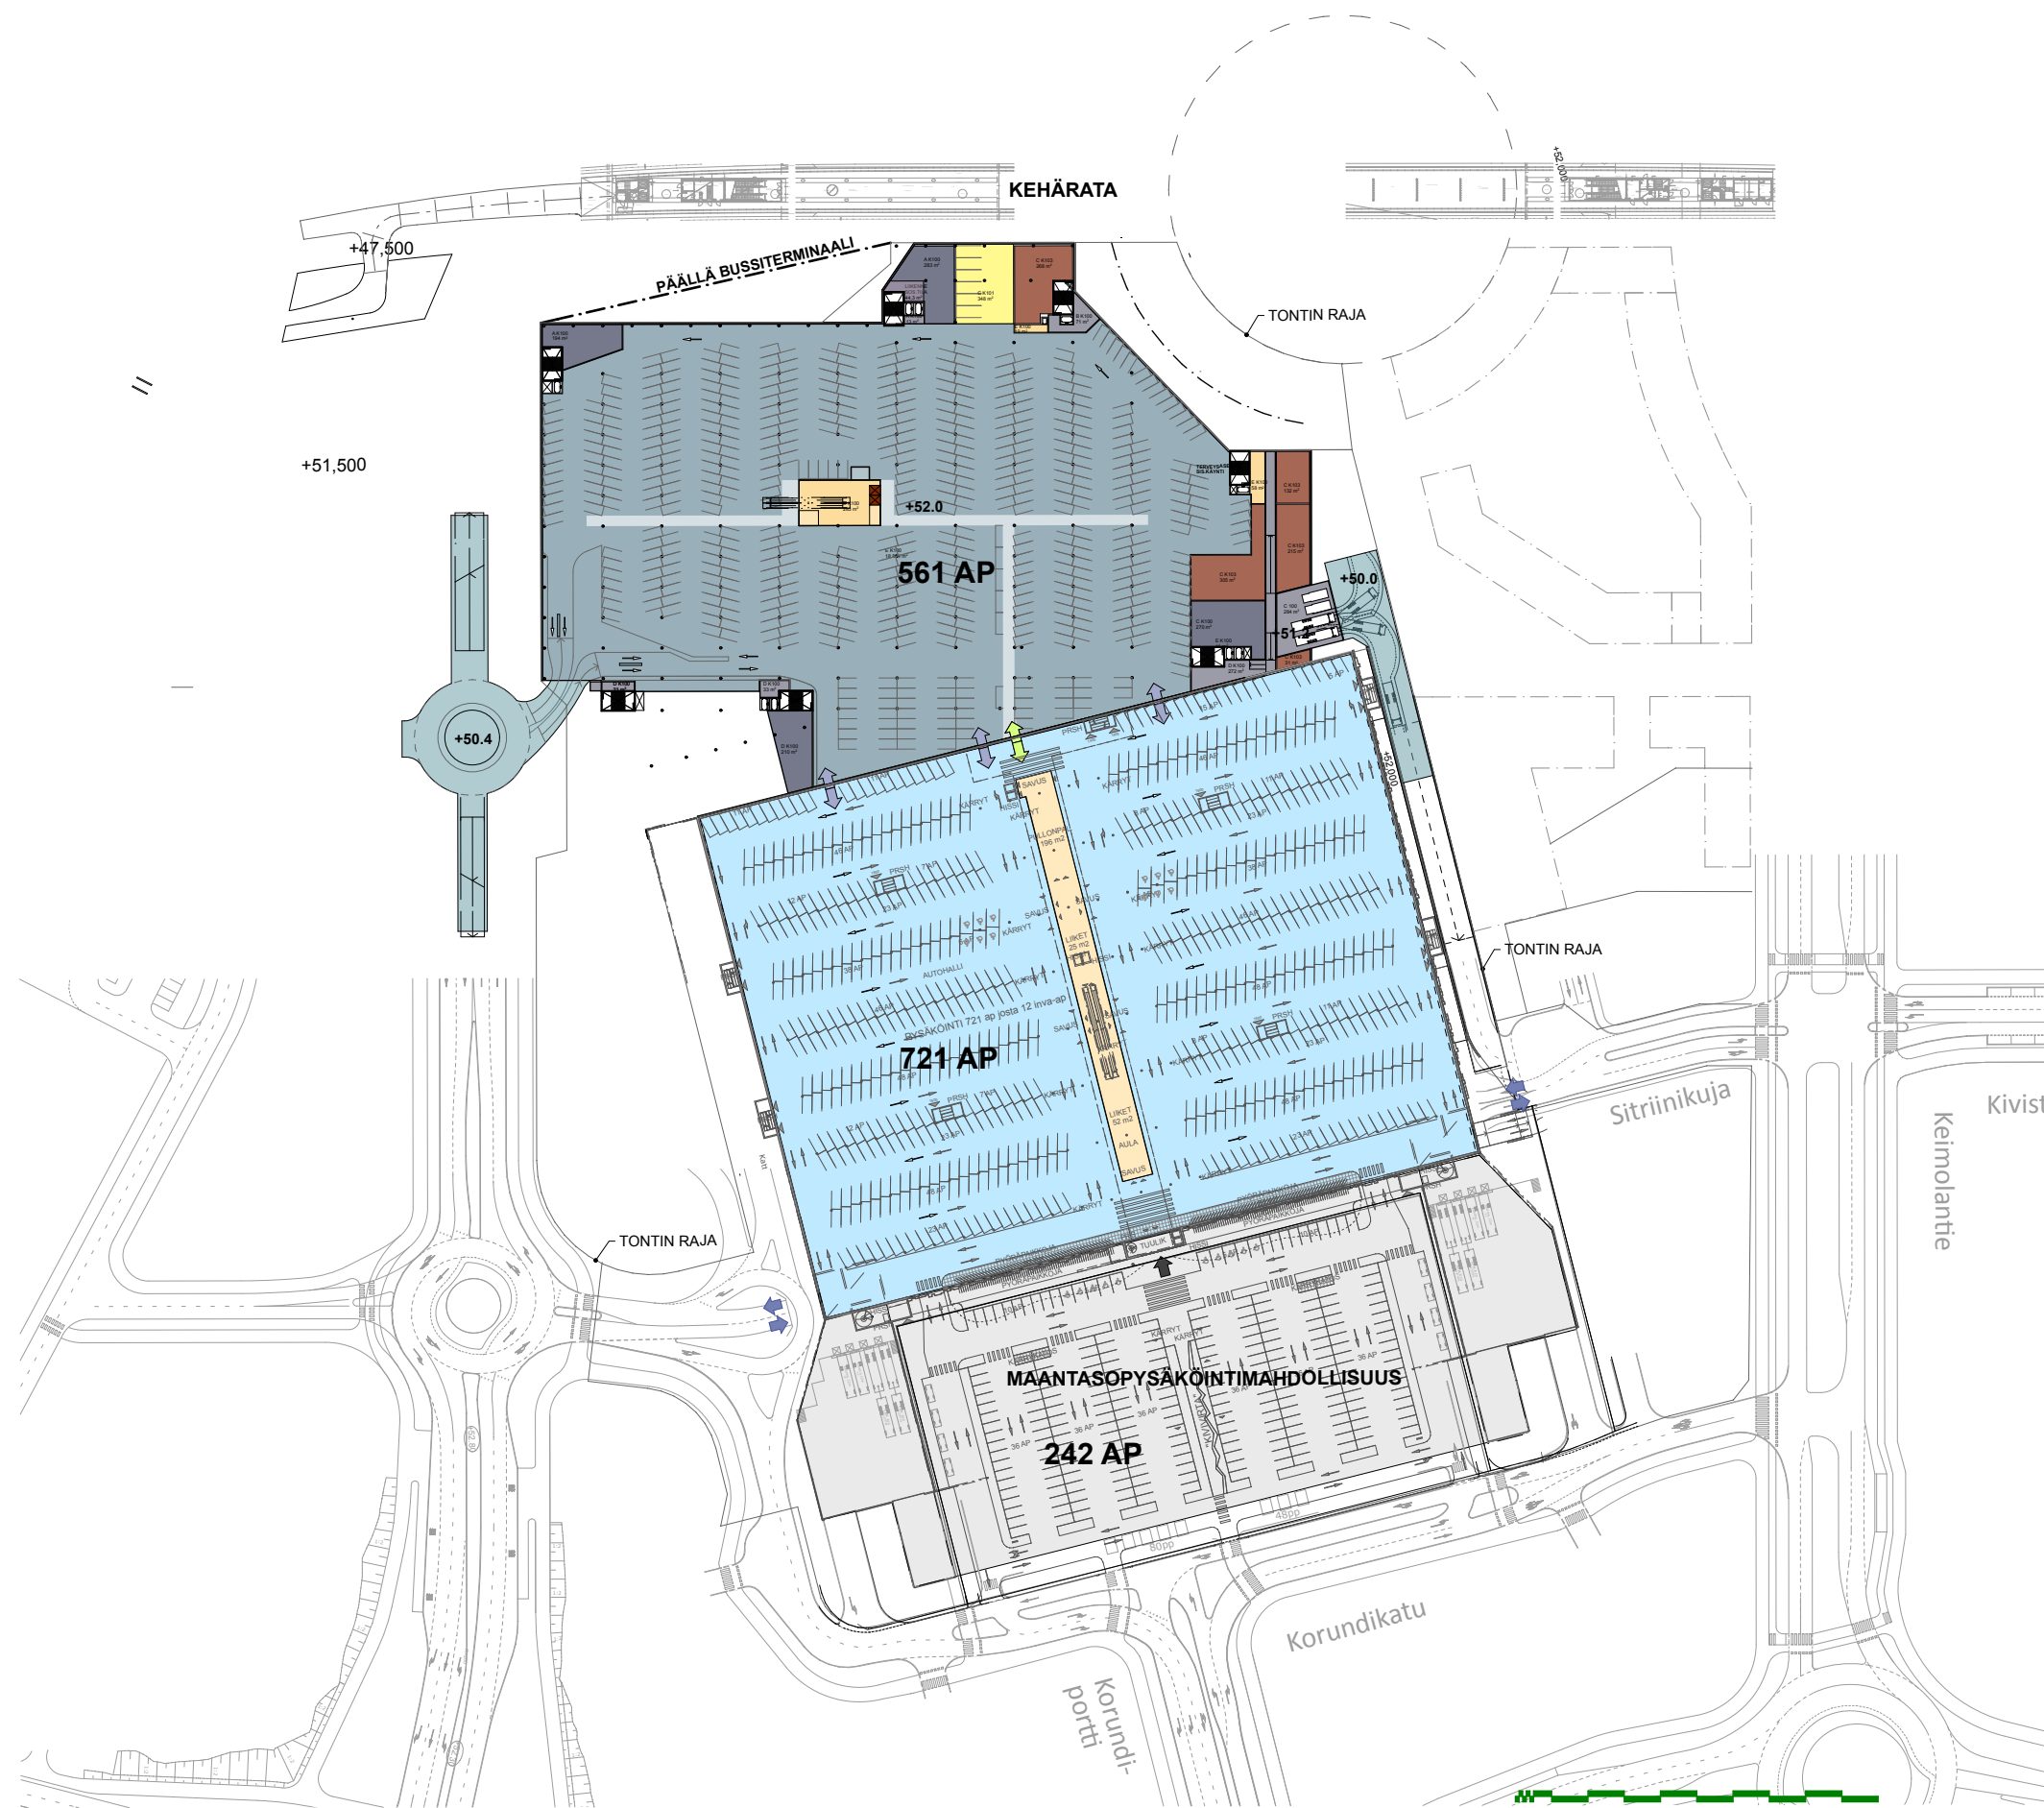

**KAIKKI ESITYKSET OHJEELLISIA
TOIMIALAJAKO OHJEELLINEN**

KAUPALLINEN Yritystoiminta		Palvelu
Myynti	Ravintola, kahvio, baari	[Red]
	Tarjoilu	[Red]
	Sosiaalitala	[Orange]
	Kodintarvike	[Yellow]
	Vapaa-aika, urheilu	[Yellow]
	Varasto	[Brown]
	Käytävämyynti	[Brown]
	Tavaratalo	[Purple]
	Vaate, muoti	[Blue]
	Toimisto	[Light Blue]
	Terveys, kauneus	[Light Blue]
	Muu erikoisliike	[Light Blue]
	Elintarvike, päivittäistavara	[Green]
JULKINEN Julkinen toiminta		Palvelu
	Julkinen palvelu, kulttuuri	[Light Green]
YLEINEN Kiinteistön tilat		
	Kauppakäytävä	[Orange]
	Asiakas WC	[Purple]
	Pysäköinti	[Grey]
	Huolto	[Grey]
	Tekniikka	[Red]
	Asiakashissi	[Red]
	Tavarahissi	[Red]

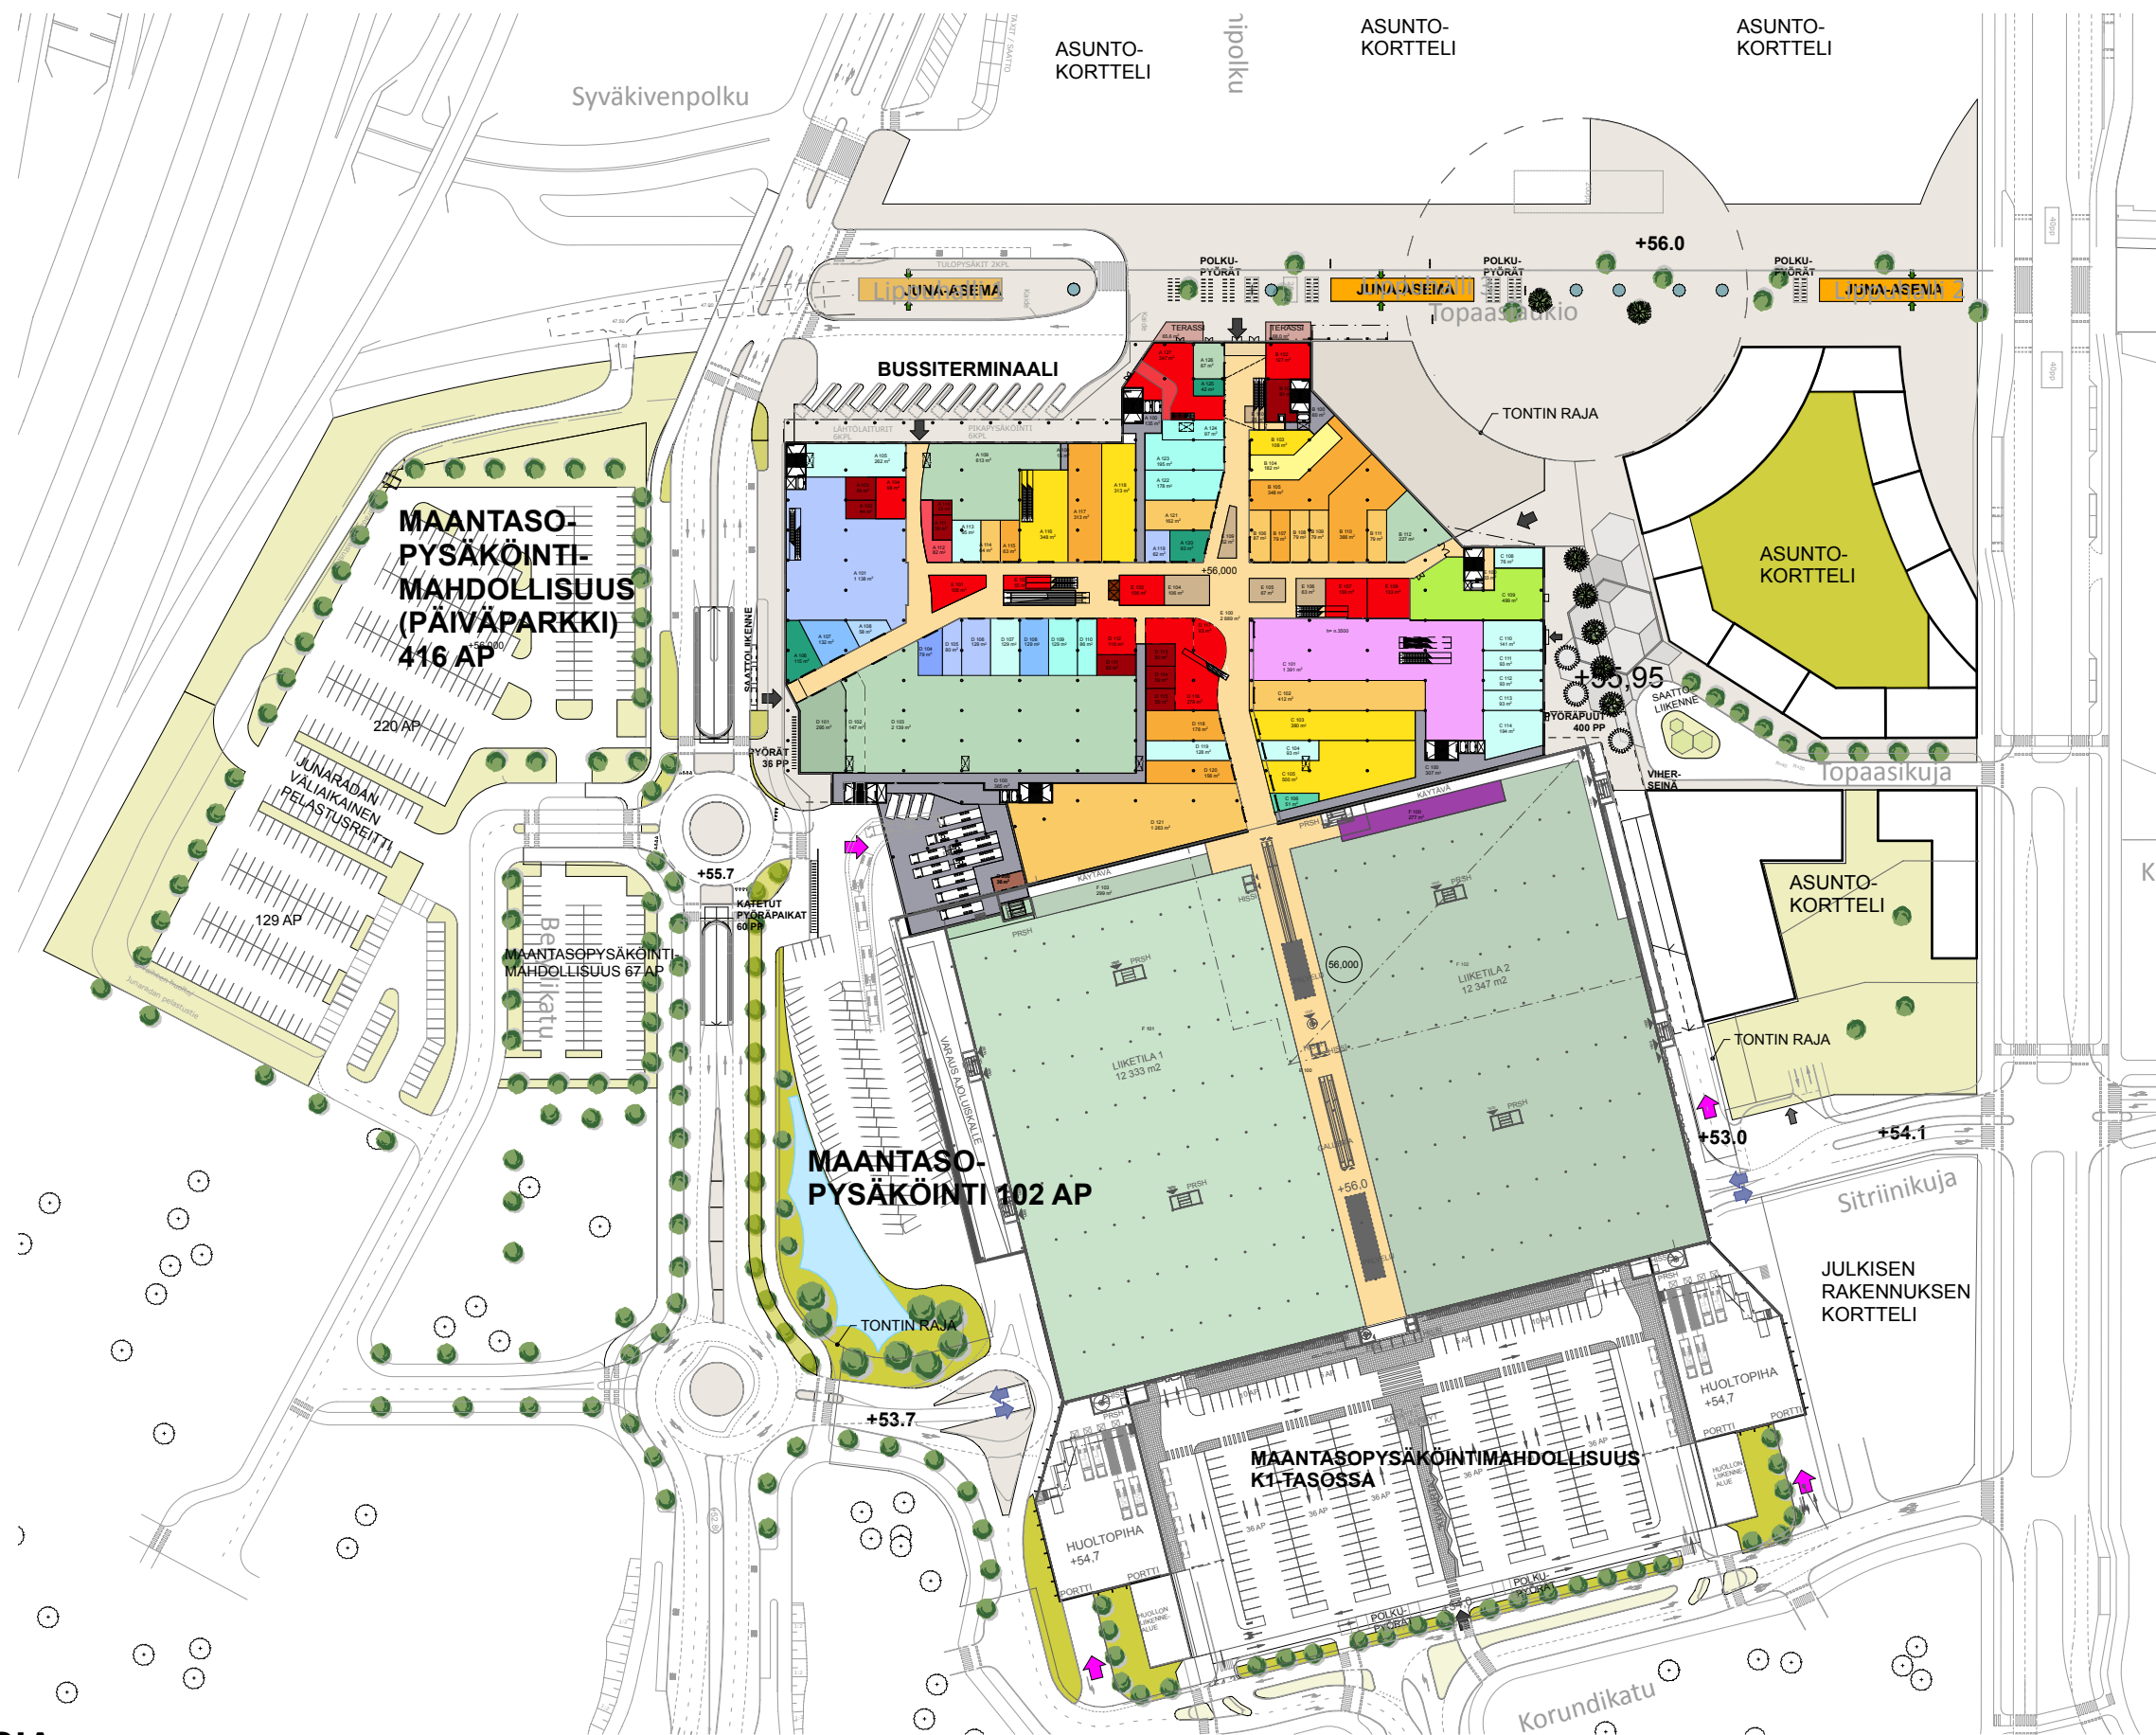

KAIKKI ESITYKSET OHJEELLISIA TOIMIALAJAKO OHJEELLINEN



KAUPALLINEN Yritystoiminta		
Myynti		Palvelu
	Ravintola, kahvio, baari	■
	Tarjoilu	■
■	Sosiaalitila	
■	Kodintarvike	
■	Vapaa-aika, urheilu	■
■	Varasto	
■	Käytävämyynti	
■	Tavaratalo	
■	Vaate, muoti	
■	Toimisto	
■	Terveys, kauneus	■
■	Muu erikoisliike	■
■	Elintarvike, päivittäistavara	■
JULKINEN Julkinen toiminta		
	Julkinen palvelu, kulttuuri	■
YLEINEN		
■	Kiinteistön tilat	
■	Kauppakäytävä	
■	Asiakas WC	
■	Pysäköinti	
■	Huolto	
■	Tekniikka	
■	Asiakashissi	
■	Tavarahissi	



KAIKKI ESITYKSET OHJEELLISIA
TOIMIALAJAKO OHJEELLINEN




KAUPALLINEN Yritystoiminta		
Myynti		Palvelu
	Ravintola, kahvio, baari	
	Tarjoilu	
	Sosiaalitila	
	Kodintarvike	
	Vapaa-aika, urheilu	
	Varasto	
	Käytävämyynti	
	Tavaratalo	
	Vaate, muoti	
	Toimisto	
	Terveys, kauneus	
	Muu erikoisliike	
	Elintarvike, päivittäistavara	
JULKINEN Julkinen toiminta		
	Julkinen palvelu, kulttuuri	
YLEINEN Kiinteistön tilat		
	Kauppakäytävä	
	Asiakas WC	
	Pysäköinti	
	Huolto	
	Tekniikka	
	Asiakashissi	
	Tavarahissi	



KAIKKI ESITYKSET OHJEELLISIA
TOIMIALAJAKO OHJEELLINEN

KAUPALLINEN Yritystoiminta		
Myynti		Palvelu
	Ravintola, kahvio, baari	■
	Tarjoilu	■
■	Sosiaalitala	
■	Kodintarvike	
■	Vapaa-aika, urheilu	■
■	Varasto	
■	Käytävämyynti	
■	Tavaratalo	
■	Vaate, muoti	
■	Toimisto	
■	Terveys, kauneus	■
■	Muu erikoisliike	■
■	Elintarvike, päivittäistavara	■
JULKINEN Julkinen toiminta		
	Julkinen palvelu, kulttuuri	■
YLEINEN		
■	Kiinteistön tilat	
■	Kauppakäytävä	
■	Asiakas WC	
■	Pysäköinti	
■	Huolto	
■	Tekniikka	
■	Asiakashissi	
■	Tavarahissi	

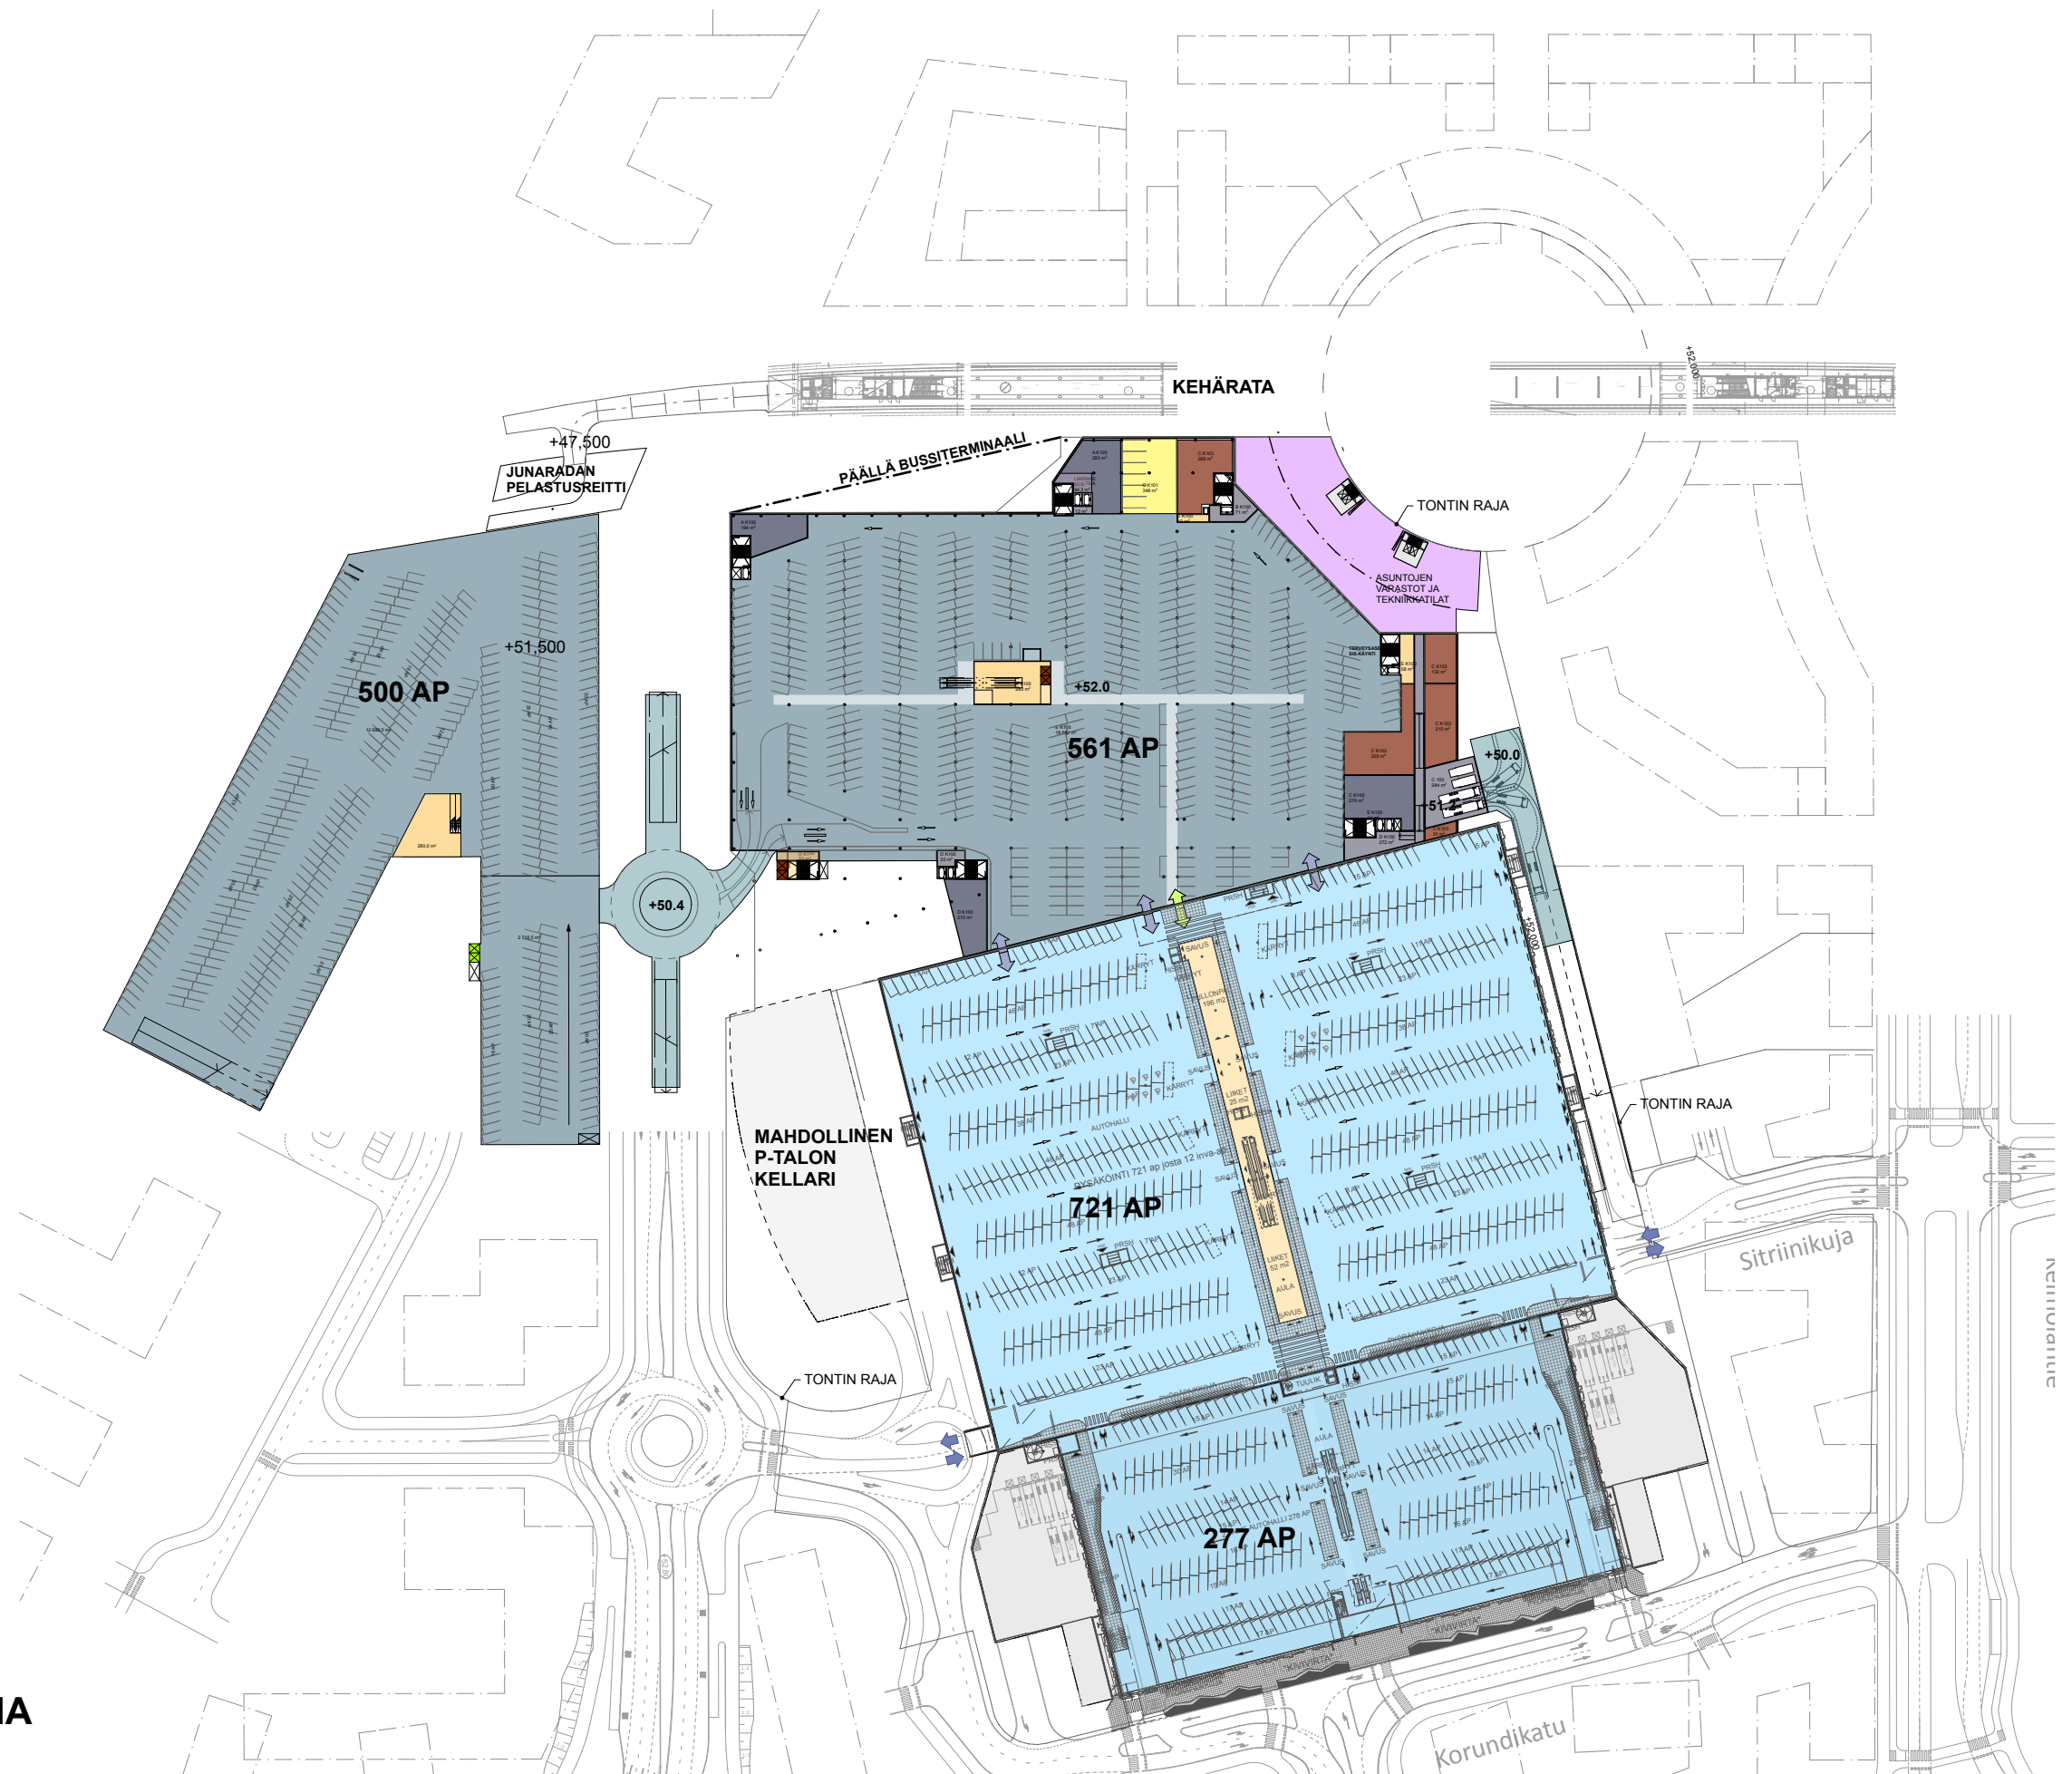


**KAIKKI ESITYKSET OHJEELLISIA
TOIMIALAJAKO OHJEELLINEN**

KAUPALLINEN Yritystoiminta		
Myynti		Palvelu
	Ravintola, kahvio, baari	■
	Tarjoilu	■
■	Sosiaalitila	
■	Kodintarvike	
■	Vapaa-aika, urheilu	■
■	Varasto	
■	Käytävämyynti	
■	Tavaratalo	
■	Vaate, muoti	
■	Toimisto	
■	Terveys, kauneus	■
■	Muu erikoisliike	■
■	Elintarvike, päivittäistavara	■
JULKINEN Julkinen toiminta		
	Julkinen palvelu, kulttuuri	■
YLEINEN		
■	Kiinteistön tilat	
■	Kauppakäytävä	
■	Asiakas WC	
■	Pysäköinti	
■	Huolto	
■	Tekniikka	
■	Asiakashissi	
■	Tavarahissi	




**KAIKKI ESITYKSET OHJEELLISIA
TOIMIALAJAKO OHJEELLINEN**

KAUPALLINEN Yritystoiminta		
Myynti		Palvelu
	Ravintola, kahvio, baari	■
	Tarjoilu	■
■	Sosiaalitala	
■	Kodintarvike	
■	Vapaa-aika, urheilu	■
■	Varasto	
■	Käytävämyynti	
■	Tavaratalo	
■	Vaate, muoti	
■	Toimisto	
■	Terveys, kauneus	■
■	Muu erikoisliike	■
■	Elintarvike, päivittäistavara	■
JULKINEN Julkinen toiminta		
	Julkinen palvelu, kulttuuri	■
YLEINEN		
	Kiinteistön tilat	
■	Kauppakäytävä	
■	Asiakas WC	
■	Pysäköinti	
■	Huolto	
■	Tekniikka	
■	Asiakashissi	
■	Tavarahissi	

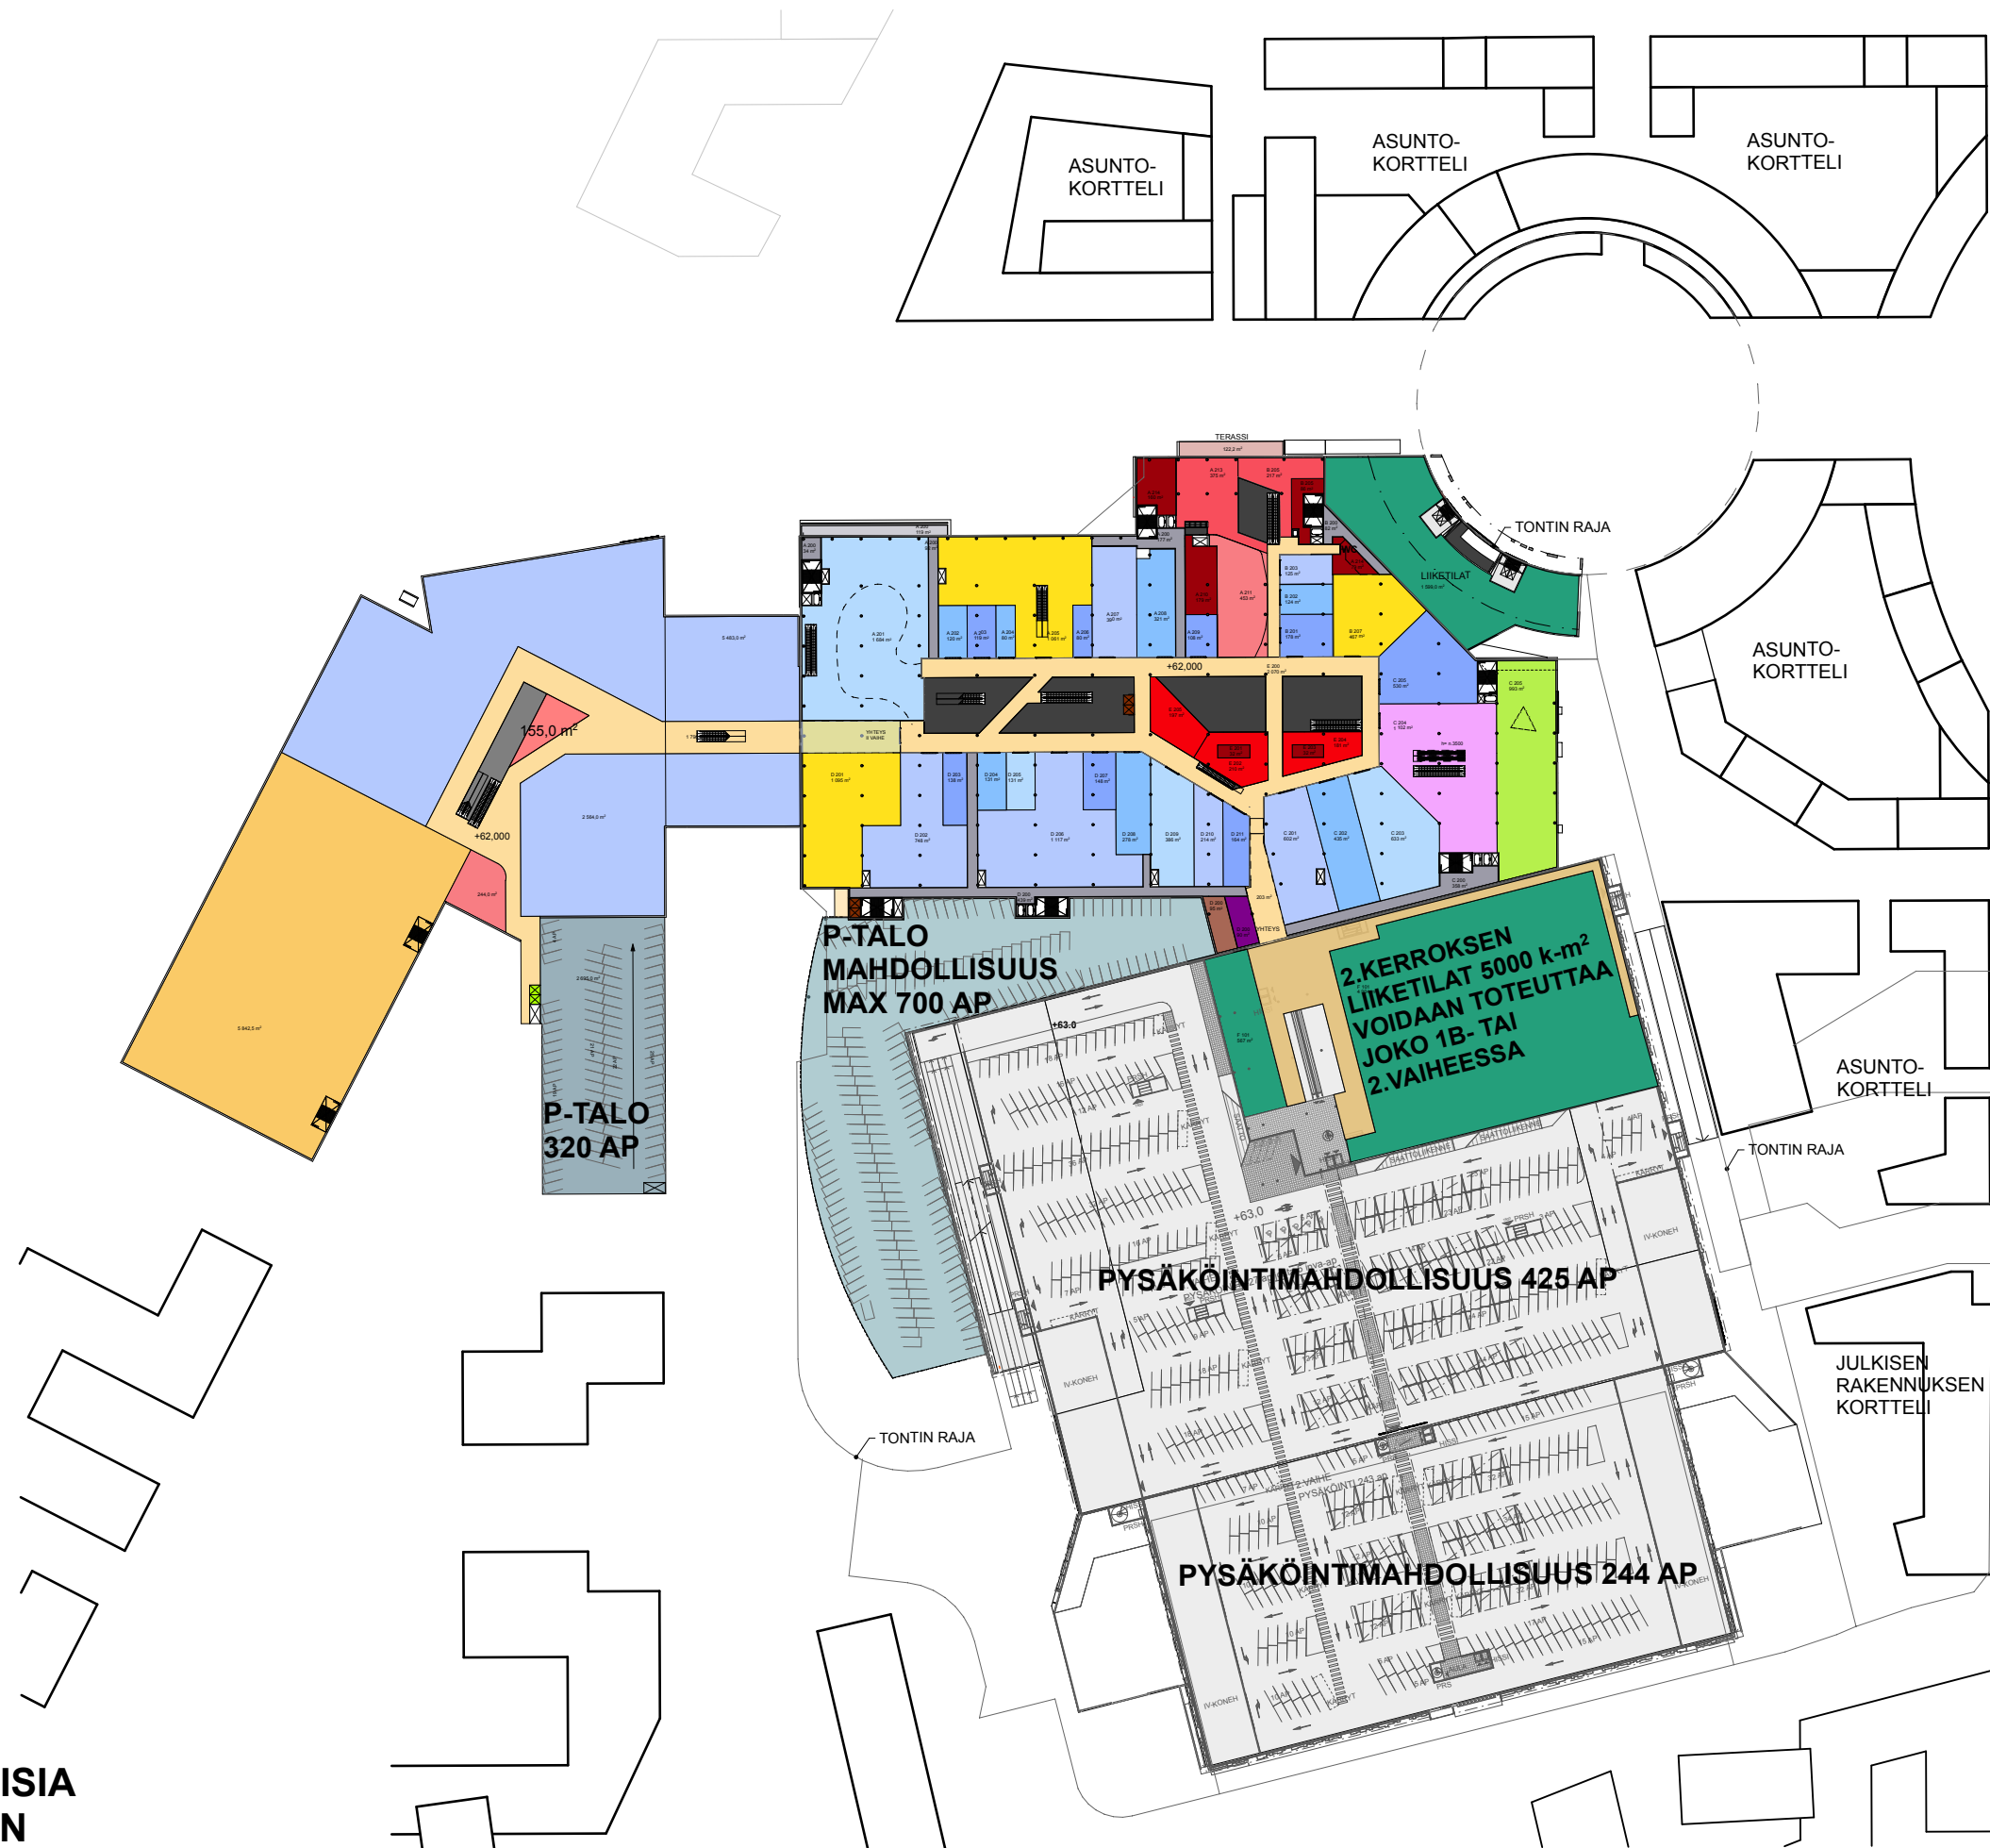

KAIKKI ESITYKSET OHJEELLISIA
TOIMIALAJAKO OHJEELLINEN

KAUPALLINEN Yritystoiminta		
Myynti		Palvelu
	Ravintola, kahvio, baari	■
	Tarjoilu	■
■	Sosiaalitala	
■	Kodintarvike	
■	Vapaa-aika, urheilu	■
■	Varasto	
■	Käytävamyynti	
■	Tavaratalo	
■	Vaate, muoti	
■	Toimisto	
■	Terveys, kauneus	■
■	Muu erikoisliike	■
■	Elintarvike, päivittäistavara	■
JULKINEN Julkinen toiminta		
	Julkinen palvelu, kulttuuri	■
YLEINEN		
	Kiinteistön tilat	
■	Kauppakäytävä	
■	Asiakas WC	
■	Pysäköinti	
■	Huolto	
■	Tekniikka	
■	Asiakashissi	
■	Tavarahissi	

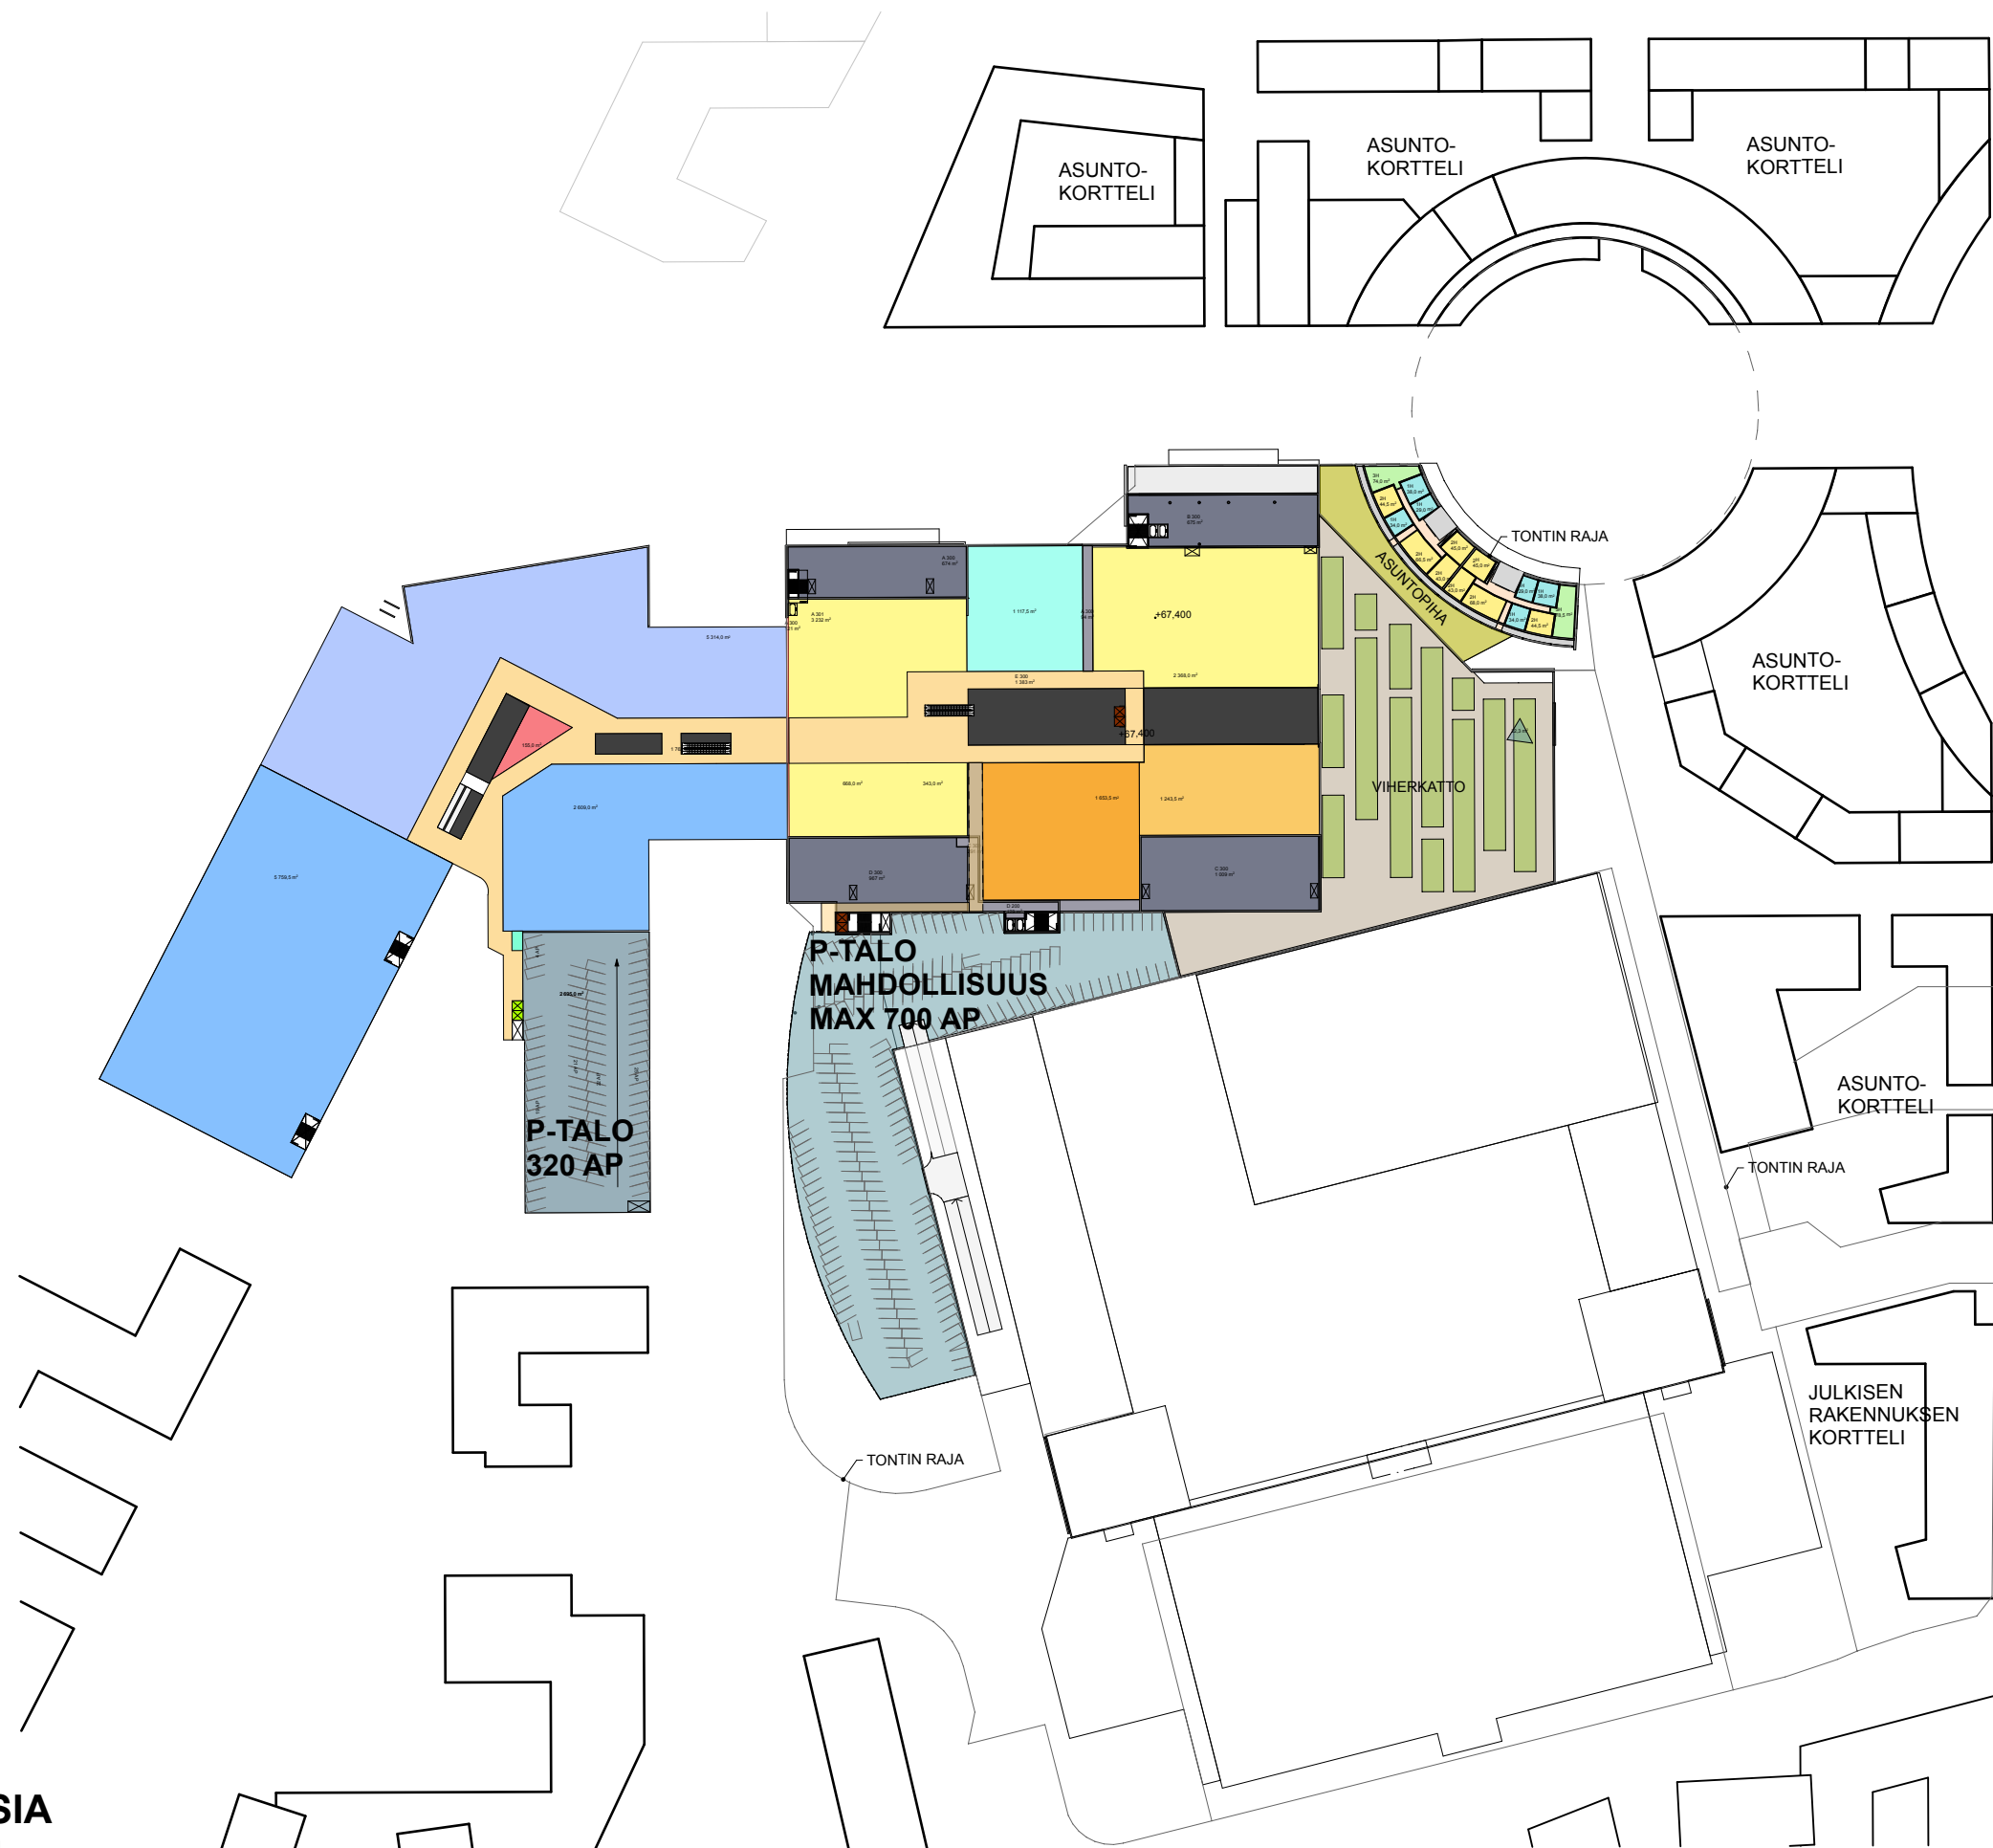

**KAIKKI ESITYKSET OHJEELLISIA
TOIMIALAJAKO OHJEELLINEN**