




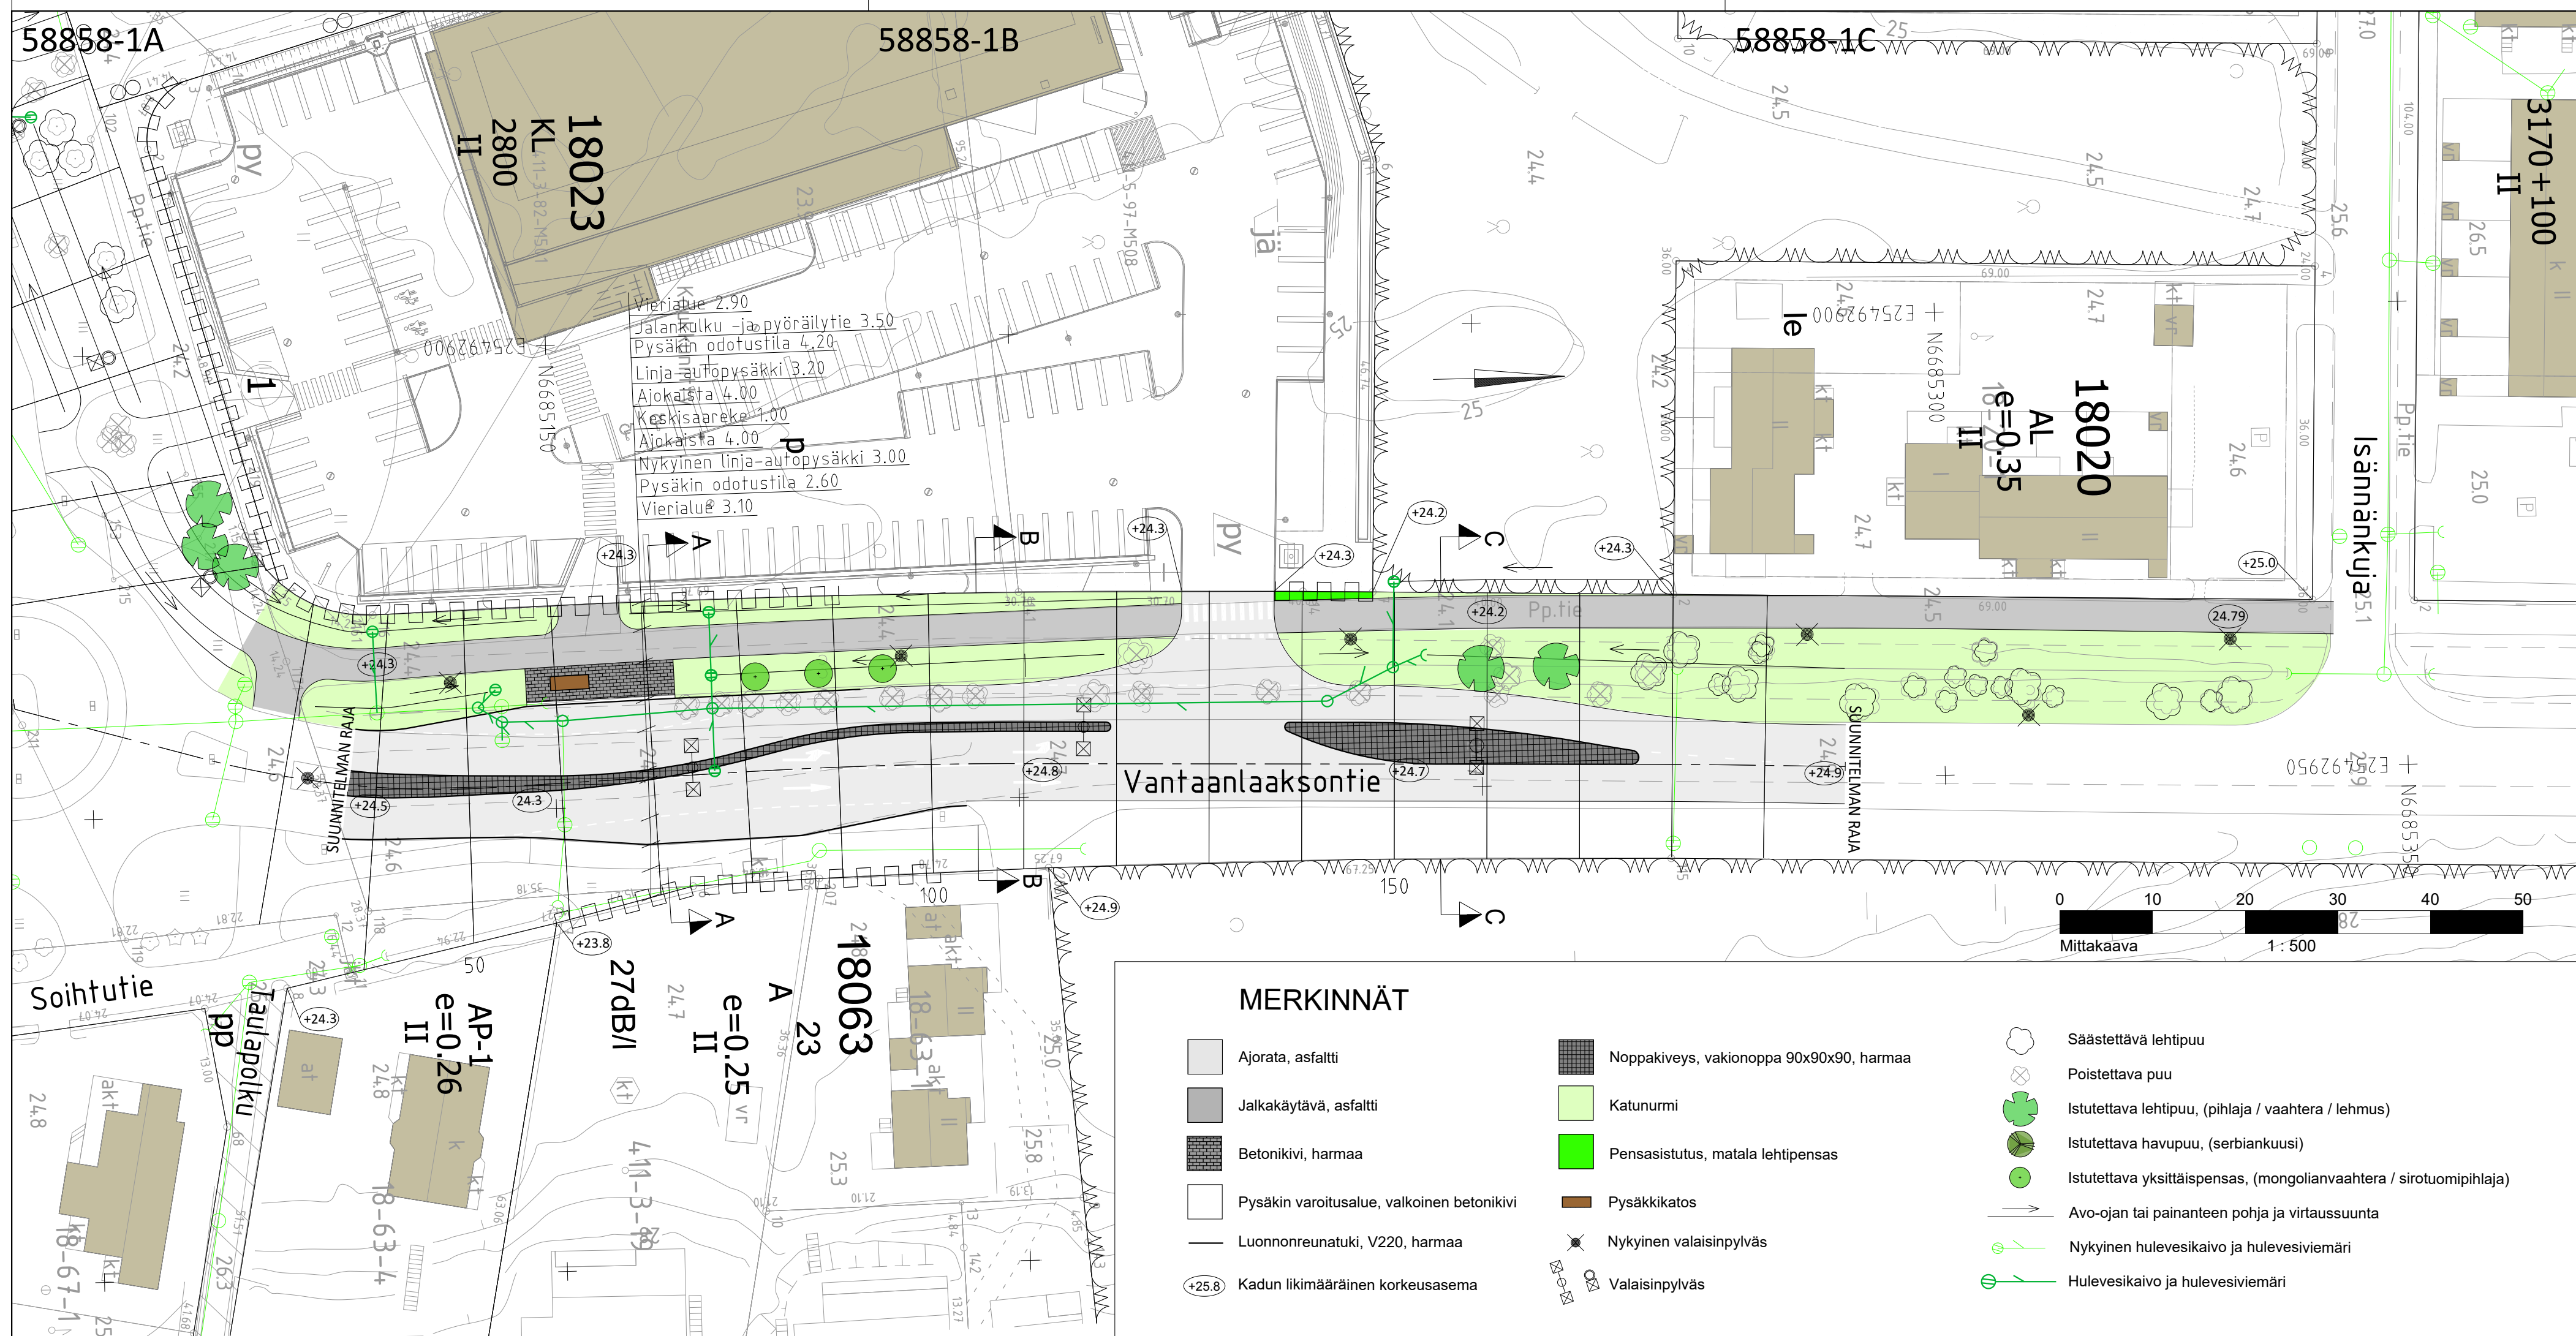



TYYPPIPOIKKILEIKKAUS A-A
1:100

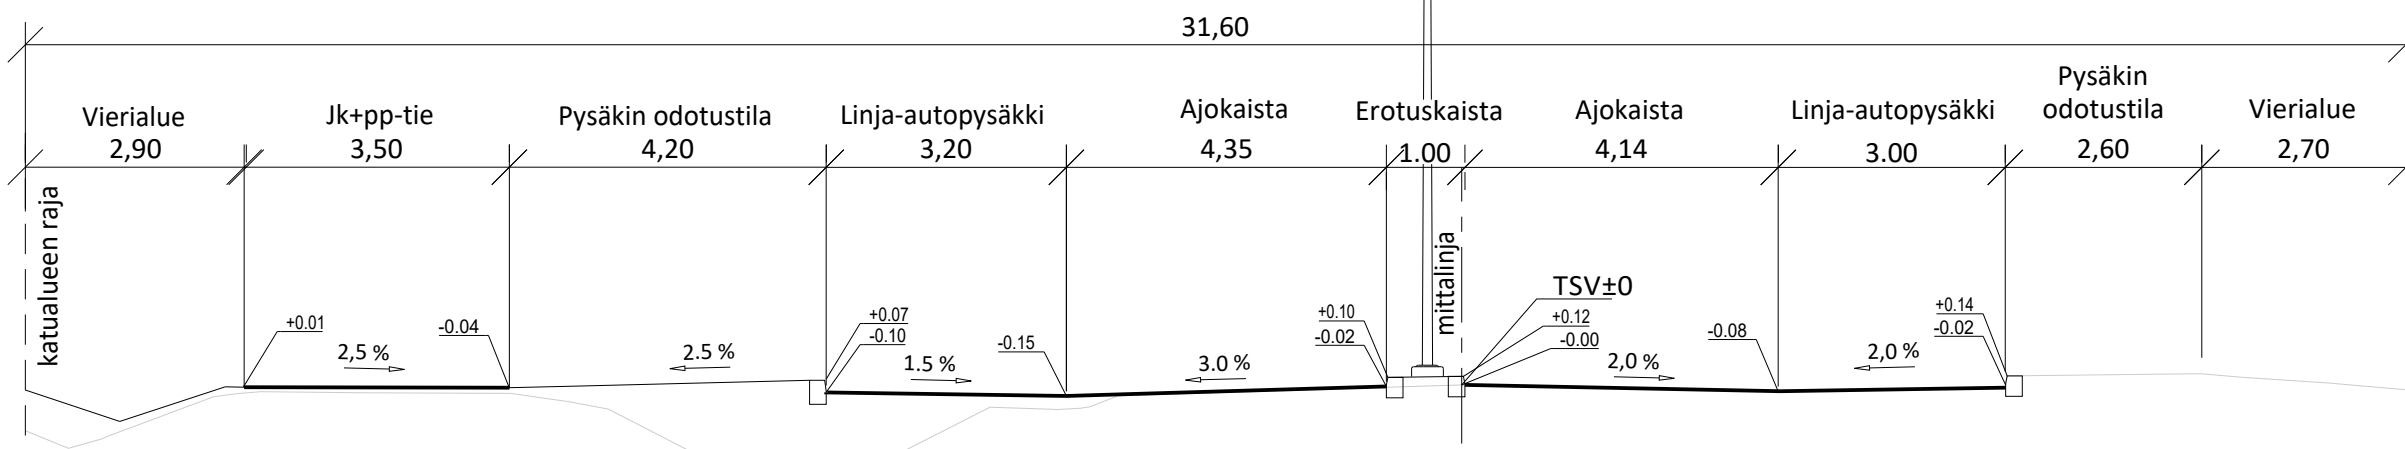

TYYPPIPOIKKILEIKKAUS B-B
1:100

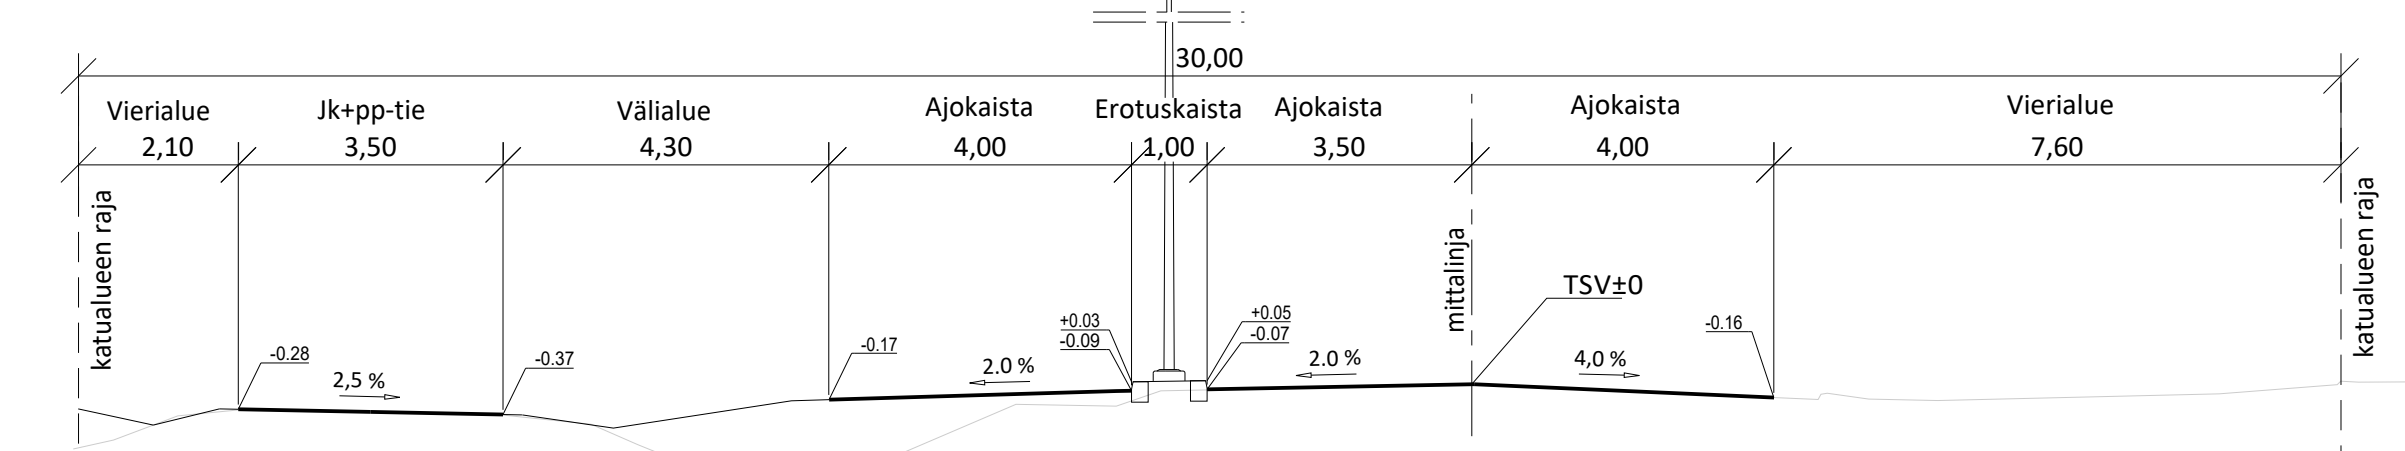

TYYPPIPOIKKILEIKKAUS C-C
1:100

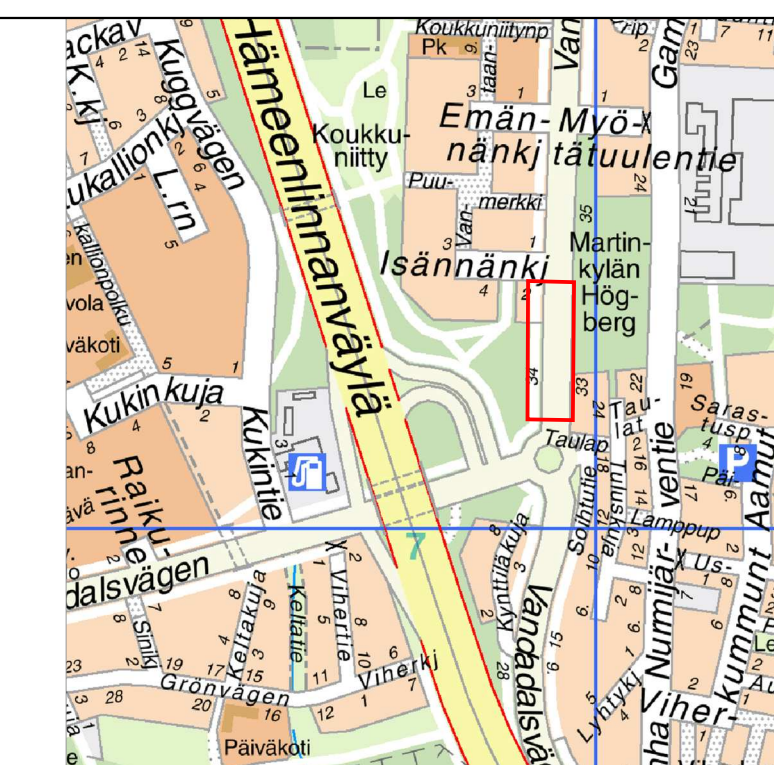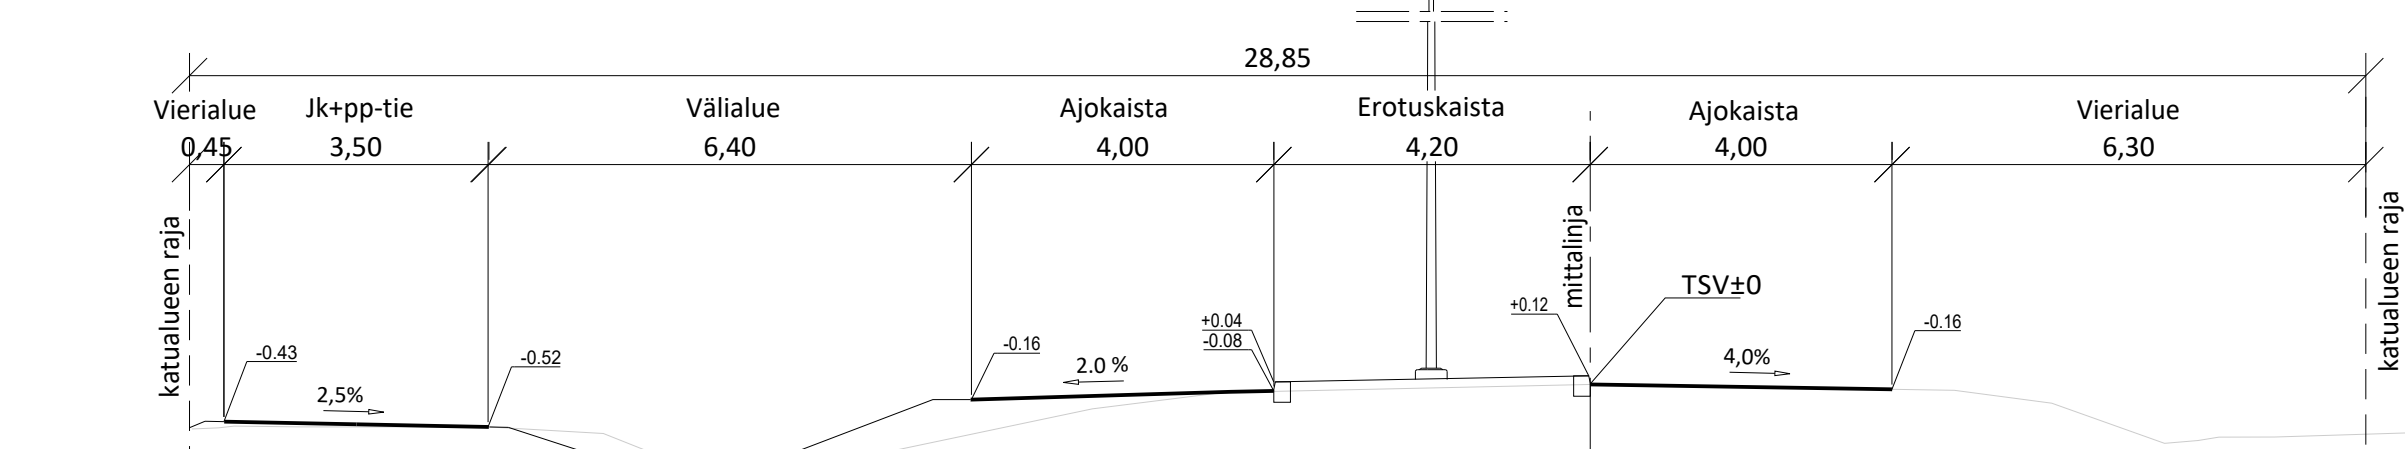

 VANTAAN KAUPUNKI KADUT JA PUISTOT		Hyv.	Tark. Mikko Kettunen Suunn.	
18 VANTAANLAAKSO VANTAANLAAKSONTIE 1		10.8.2021	Mittakaava 1:500 1:100	Koord.järj. ETRS-GK25 Korkeusjärj. N2000
VANTAANLAAKSONTIE VÄLILLÄ MARTINLAAKSONTIE - ISÄNNÄNKUJA		Liitt.piiir.nro		
KATUSUUNNITELMA		Piir.nro		
209	HALLINNOLLISET KATUSUUNNITELMAT	58858-1		
GEOTEK- NIIKKA		Hyv.	Tark. T. Mäkelä Suunn. M. Partanen, E. Nordbo	
			10.8.2021	
			10.8.2021	
			SWECO	