


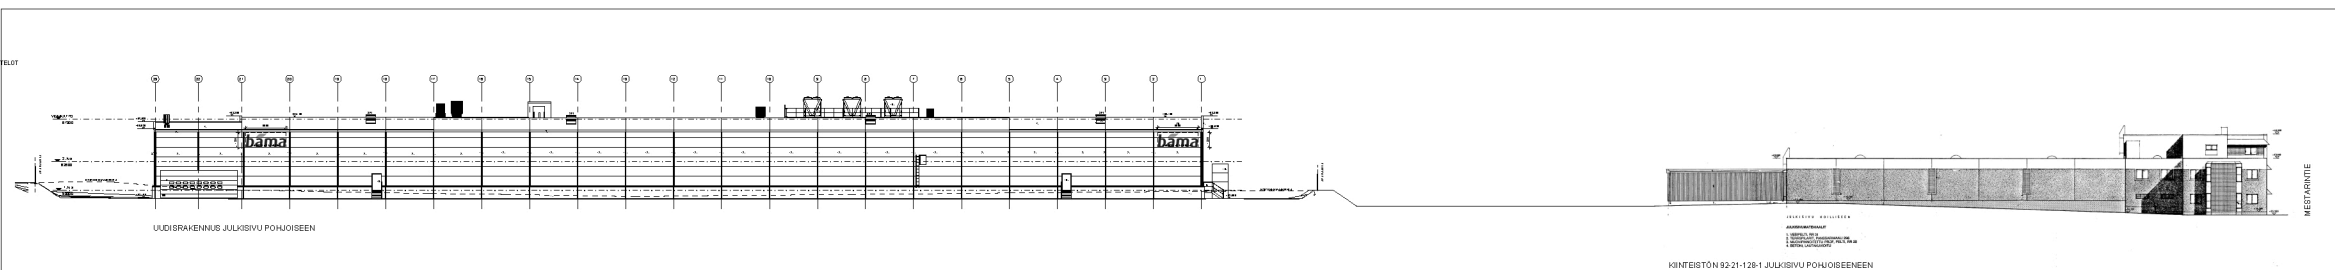


KIINTEISTÖ OY KISÄLLI


- 1 BETONI, SILÄRAVLETTU, BETONINHAARAA
- 2 PINNITETTU PIELI, VÄRIKORIN, R020
- 3 PINNITETTU PIELI, VÄRIKORIN, VÄRIKORIN, R020
- 4 MAALATTU METALLI, SININEN R020
- 5 PINNITETTU PROFILIPIELI, SININEN, R020
- 6 PINNITETTU METALLI, VÄRIKORIN, VÄRIKORIN, R020
- 7 SITIMUOKAPAKKA, VÄRIKORIN, HAARAA
- 8 KORKEA LÄÄ
- 9 KULMAKORITTEUS
- 10 MAALATTU METALLI, VÄRIKORIN
- 11 PINNITETTU PIELI, VÄRIKORIN, SYÖSYÖRM
- 12 PINNITETTU PIELI, SININEN R020
- 13 MAALATTU TERÄSVAHKO, VÄRIKORIN, VÄRIKORIN, R020
- 14 BETONI, SILÄRAVLETTU, MAALATTU VÄRIKORIN, R020

JULKISMAISSA ESITETYLEMANOISLAITEPAKKOILLE SUOJITETAAN ETEENVALANSIENÄ LIIKEMERKIN KÖTELÖ- JA ETEENVALANSIENÄ IRTOKIRJANMAANOISLAITTEKSTI, VUOTI LIKEMERKIN MUKAAN, MITÄ JULKISIAPIRUSTUKSEN MUKAAN

[illegible]

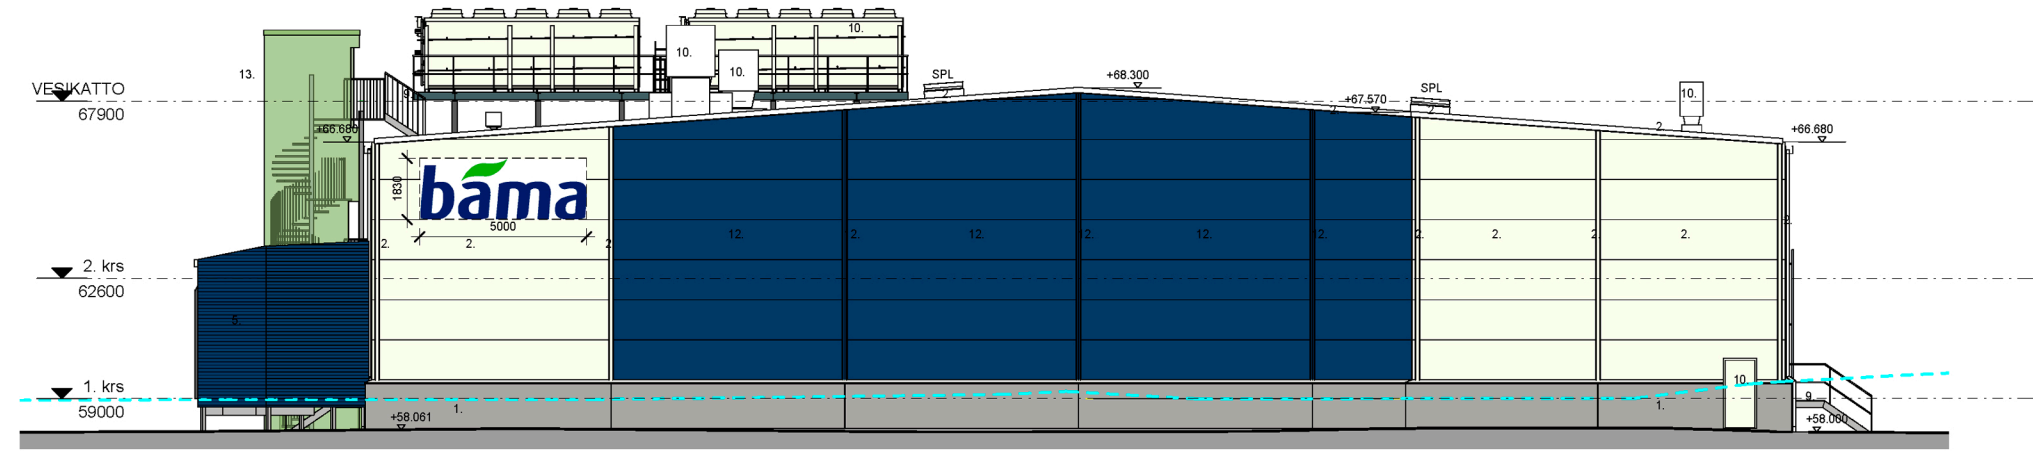

JULKISIVU ITÄÄN

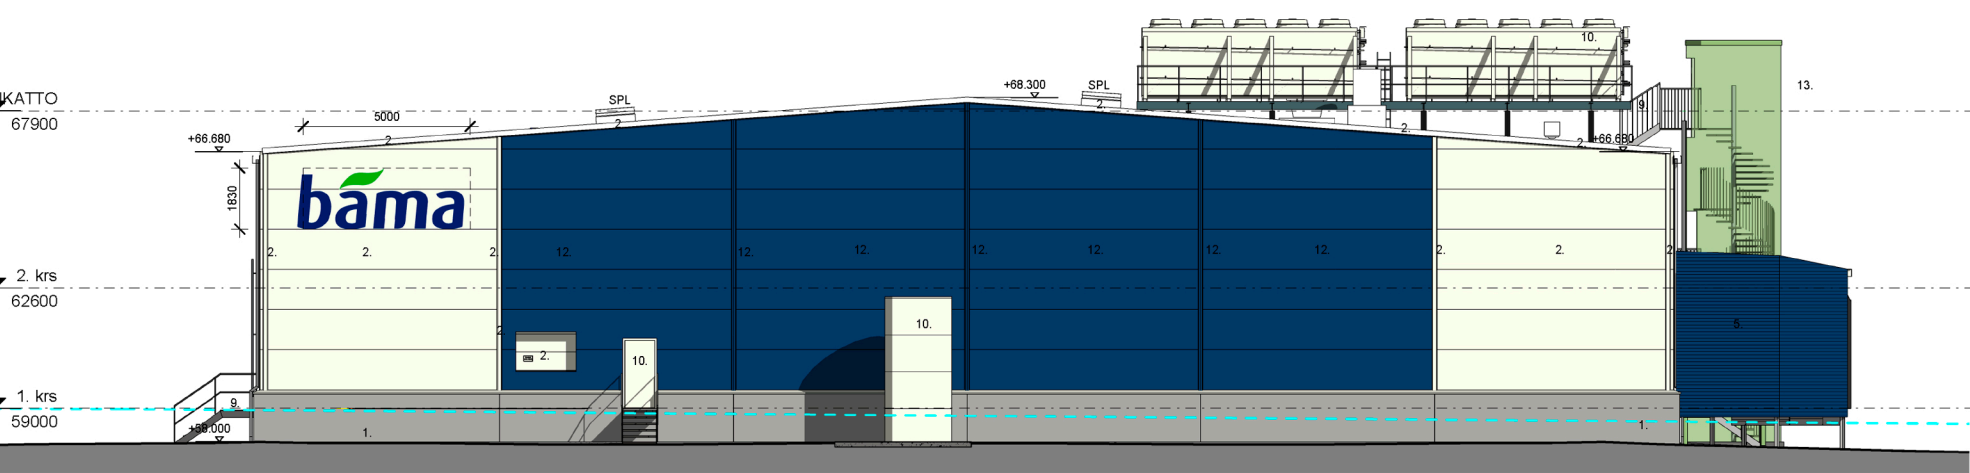

JULKISIVU LÄNTEEN

- JULKISIVUMATERIAALIT:
- 1 BETONI, SILEÄVALETTU, BETONINHARMAA
 - 2 PINNOITETTU PELTI, VALKOINEN, RR20
 - 3 PINNOITETTU PELTI, VAALEAN VIHREÄ, RR36
 - 4 MAALATTU METALLI, SININEN RR35
 - 5 PINNOITETTU PROFILIPELTI, SININEN, RR35
 - 6 PINNOITETTU METALLISALE, VAALEAN VIHREÄ, RR36
 - 7 BITUMHUOPAKATE, VAALEAN HARMAA
 - 8 KIRKAS LASI
 - 9 KUUMASINKITTU TERÄS
 - 10 MAALATTU METALLI, VALKOINEN
 - 11 PINNOITETTU PELTI, VALKOINEN, SYÖKSYTORVI
 - 12 PINNOITETTU PELTI, SININEN RR35
 - 13 MAALATTU TERÄSVERKKO, VAALEAN VIHREÄ, RR36

Tunnus	Muutos	Päiväys
--------	--------	---------

Kaarungrana / Kyla 21 PIISPANKYLÄ	Kortti / Tila 21128	Tontti / Rno 8	Vieromaiden merkintä
Rakennusnumero UUDISRAKENNUS	Pääsuojat PÄÄPIIRUSTUSLIITE	Jokaisen numero	
Rakennuksen numero / Rakennuksen numerit / Rakennustunnus / Rakennustunnukset			
Rakennusohje KIINTEISTÖ OY KISÄLLI BAMA FRESH CUTS OY Kisällintie 11b, 01730 VANTAA	Piirustuksen sisältö VÄRITETTY JULKISIVUT JULKISIVU ITÄÄN JULKISIVU LÄNTEEN	mittakaava 1:100 1:100	
Suunnittelijan yhteystiedot: yritys, osoite ja puhelinnumero DESIGN TEAM DT Arkkititehtötoimisto Design Team Oy Pohjoisen Hesperiankatu 7 00260 Helsinki P. 09-407 040, toimitisto@designteam.fi	Työnumero DT299	Piirustuksen tunnus 02-05	muutos
Stephen Kempainen, arkkitehti	Suunnittelija 04.09.2021	Tekijä ARK	

KIINTEISTÖ OY KISÄLLI



KIINTEISTÖ OY KISÄLLI



KIINTEISTÖ OY KISÄLLI



KIINTEISTÖ OY KISÄLLI