


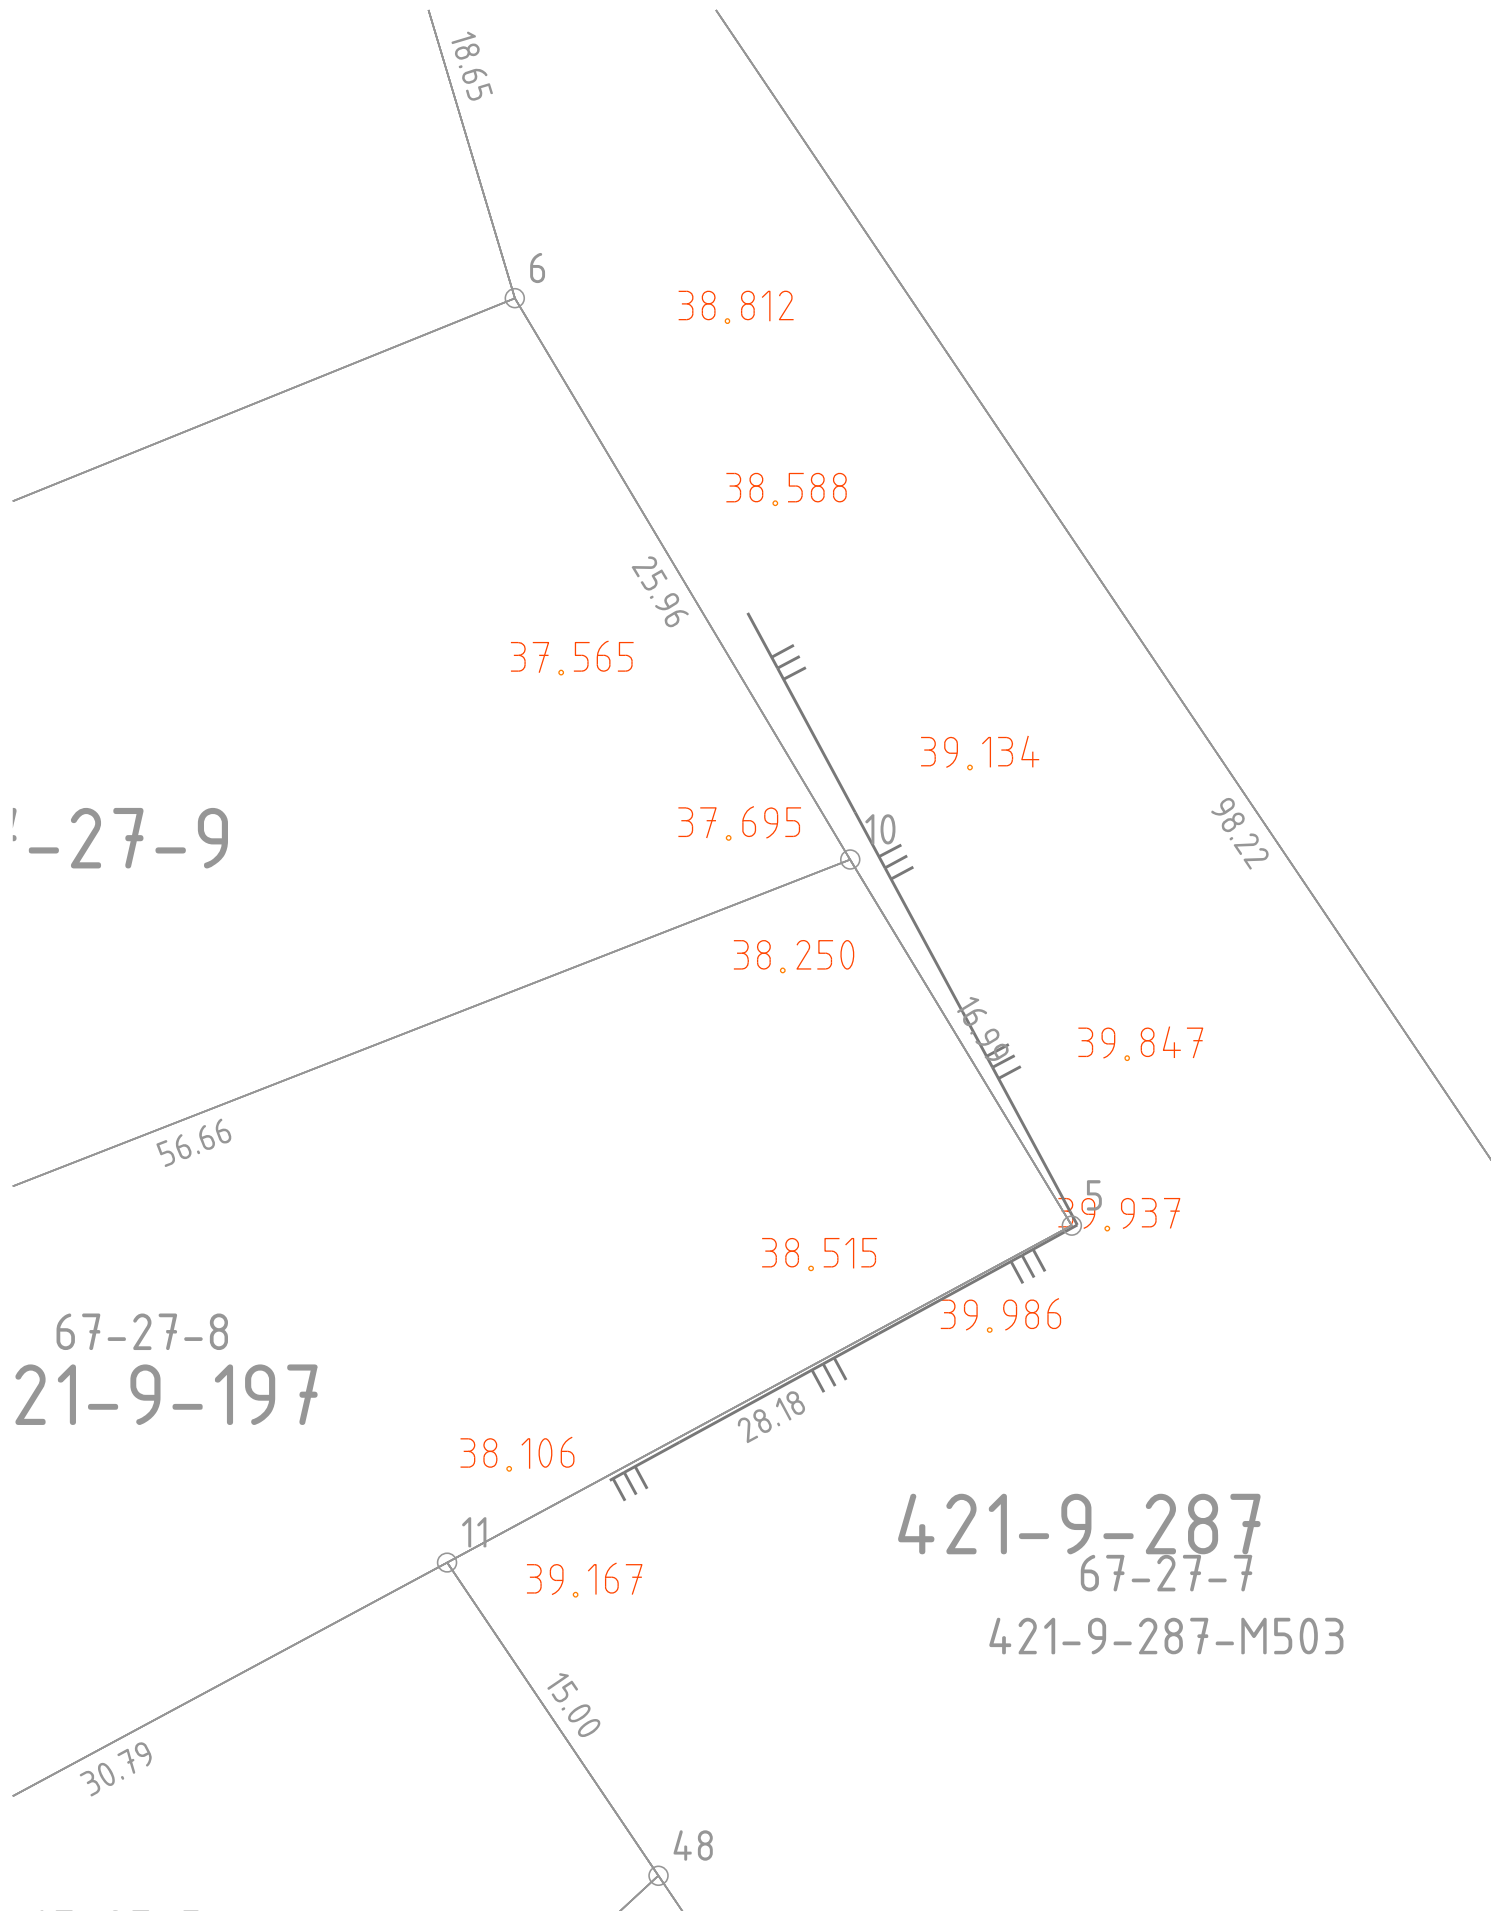

67-27-9

67-27-8
21-9-197

421-9-287
67-27-7
421-9-287-M503

Vantaan kaupunki
copyright

Tero Piirainen
tulosteen laatija

Rakennuspaikan sijaintipiirros

Rakennuksen paikan sijaintikatselmuksesta tehty sijaintipiirros, josta ilmenee katselmuksessa mitatut perustusmitat ja perustuksen korkeusasema. Korkeusasemasta ilmenee korkeuden mittauskohta ja mittauskohdan rakenne.

ETRS-GK25
tasokoordinaattijärjestelmä

N2000
korkeusjärjestelmä