


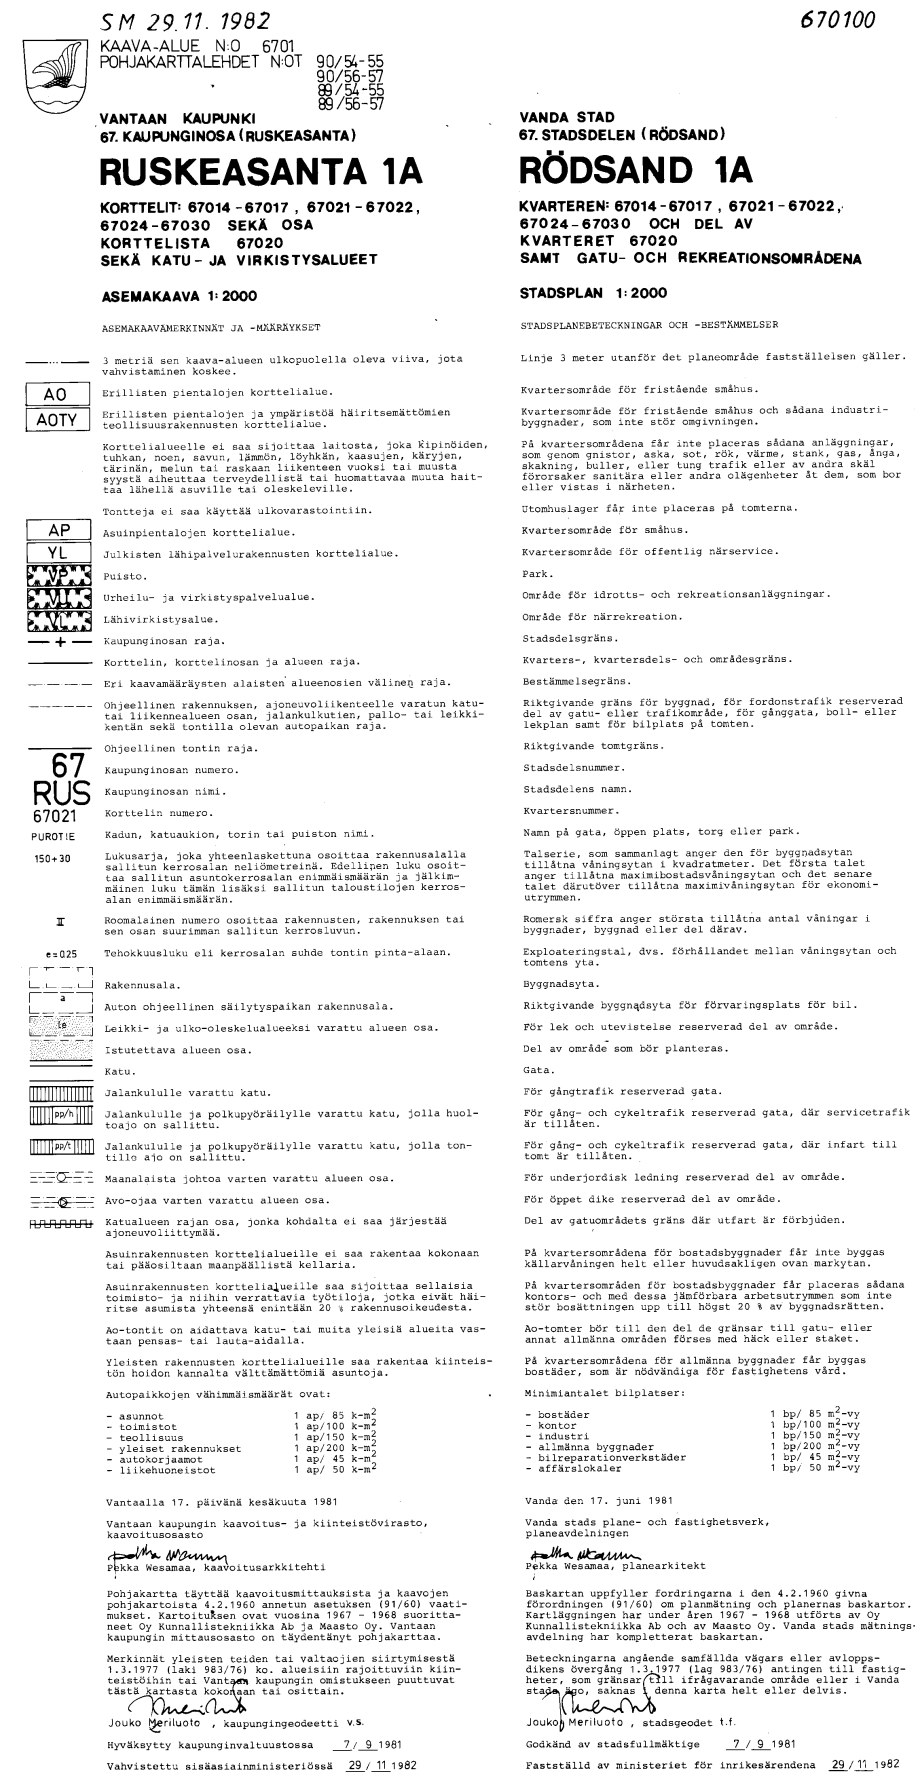


AJOVÄYLÄT KIVITUHKATAAN, KÄVELYREITIT
PÄÄLLYSTETÄÄN KIVEYKSELLÄ JA PIHA-ALUEET
NURMETETAAN.

LAAJUUSTIEDOT			
TONTIN PINTA-ALA			2708 m ²
RAKENNUSOIKEUS			677 k-m ²
TONTILLA 2 AP / ASUNTO = 16 AP			
TALO AB			
KERROSALA			175 k-m ²
KERROSALAU250			169 k-m ²
ULLAKKOVARASTON ALA	26 m ² x 2 =	52 m ²	
KOKONAISALA		227 m ²	
TILAVUUS		800 m ³	
HUONEISTOALA	76,5 m ² x 2 =	153 m ²	
TALO CD			
KERROSALA			175 k-m ²
KERROSALAU250			169 k-m ²
ULLAKKOVARASTON ALA	26 m ² x 2 =	52 m ²	
KOKONAISALA		227 m ²	
TILAVUUS		800 m ³	
HUONEISTOALA	76,5 m ² x 2 =	153 m ²	
TALO EF			
KERROSALA			175 k-m ²
KERROSALAU250			169 k-m ²
ULLAKKOVARASTON ALA	26 m ² x 2 =	52 m ²	
KOKONAISALA		227 m ²	
TILAVUUS		800 m ³	
HUONEISTOALA	76,5 m ² x 2 =	153 m ²	
TALO GH			
KERROSALA			175 k-m ²
KERROSALAU250			169 k-m ²
ULLAKKOVARASTON ALA	26 m ² x 2 =	52 m ²	
KOKONAISALA		227 m ²	
TILAVUUS		800 m ³	
HUONEISTOALA	76,5 m ² x 2 =	153 m ²	
YHTEENSÄ			
KERROSALA			700k-m ²
KERROSALA US250			676 k-m ²
ULLAKKOVARASTOJEN ALA			208 m ²
KOKONAISALA			928 m ²
TILAVUUS			3200 m ³
HUONEISTOALA			612 m ²
RAKENNUSOIKEUTTA KÄYTETÄÄN		676 k-m ²	



www.lupapistefi

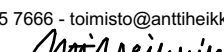KORKEUSJÄRJESTELMÄ TASOKOORDINAATTISO		N2000 ETRS-GK25	
K.OSAKYILÄ	KORTELITILÄ	TONTTINRO	VRANOMAISEN ASIAKIRJAMERKINTÖJÄ VARTEN
67_RUSKEASANTA 67027	92-421-9-287		
RAKENUSTOMESTENPIDE	PIIRUSTUSLAJI		JUOKS. N:O
UUDISRAKENTAMINEN	PÄÄPIIRUSTUS		1
RAKENUSKOHTEEN NIMI JA OSOITE	PIIRUSTUKSEN SISÄLTÖ		MITTAKAAVAT
Viertokuja Paritalot Viertokuja 8 01390 VANTAA	Asemapiirros		1:2000
ARKKITEHTITOIMISTO ANTTI HEIKKILÄ OY		SUUNNITTELUALUE	TYÖN NUMERO
 Aytylle 8 C 4 krs - 01510 VANTAA - www.anttheikkila.fi +358 50 325 7656 - toimisto@anttheikkila.fi  02.02.2021 Antti Heikkilä, Järkkölehti SAFA		PIIRIN O	1