



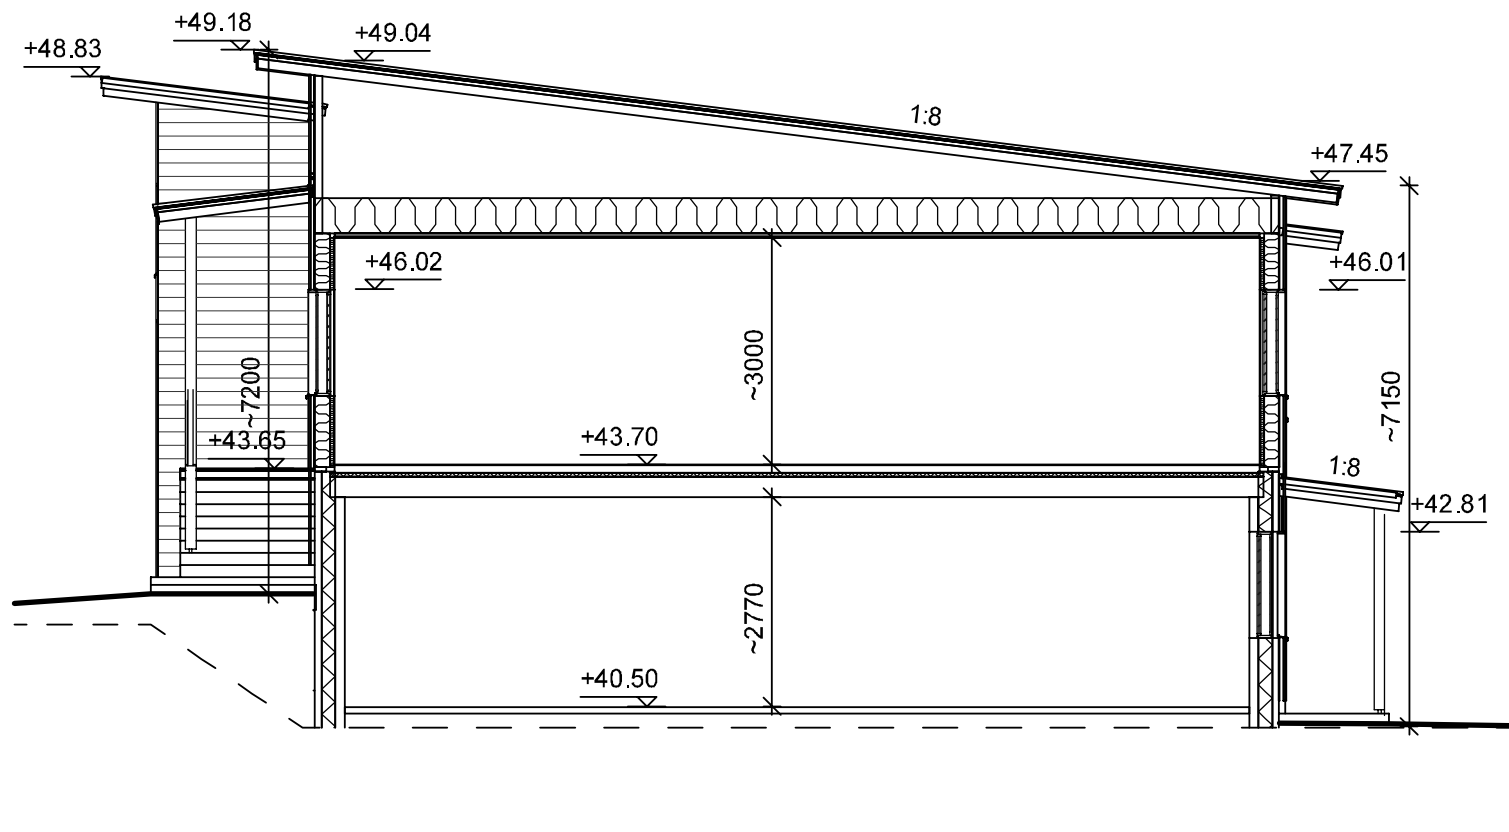

LEIKKAUS A - A

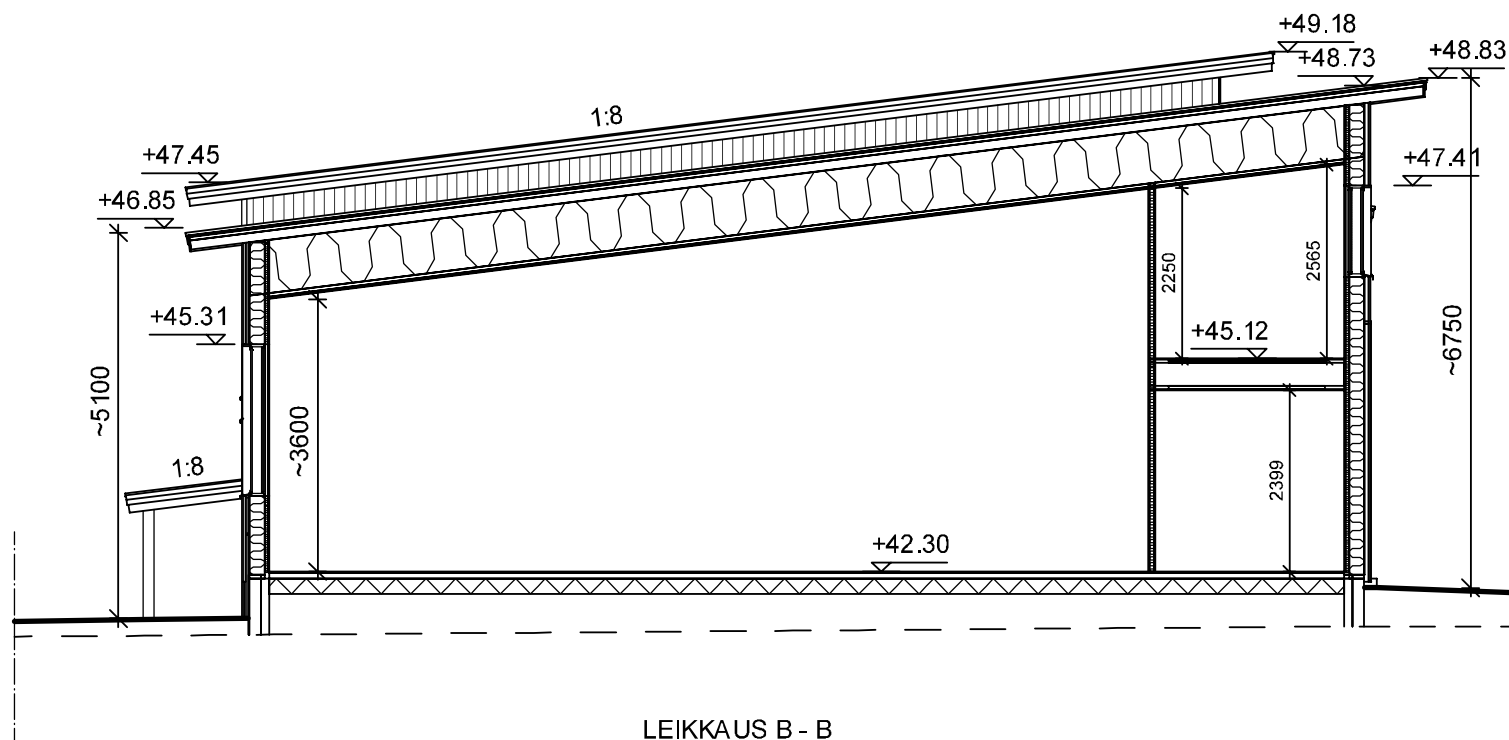

LEIKKAUS B - B

Tasokoordinaatisto / Plankoordinaatsystem:

ETRS-GK25

Korkeusjärjestelmä / Höjdsystem:

N2000

VEDOS 17.08.2021

Tunnus	Muutos tai täyd.	Päiväys
Kosa / Kylä 409	Kortteli / Tila SIREN	Tontti / Rn:o 5:50
Rakennustoimenpide Uudisrakennus	Viranomaisten arkistointimerkintöjä varten	Piirustuslaji Pääpiirustus
Rakennuskohteen nimi ja osoite TIIKMAN OY	Piirustuksen sisältö LEIKKAUS A - A	Juoks. n:o 3 ()
VANTAANREITTI 3b 01730 VANTAA	Päiväys ja allekirjoitus Kerava 17.08.2021	Mittakaavat 1:100
PROJEKTI: 190662	KUMITEHTAANKATU 5, 04260 KERAVA	
	040-748 2638 WWW.PLANIMO.FI	
		tiedostokansio: 190662

PLANIMO