


JULKISIVU LÄNTEEN

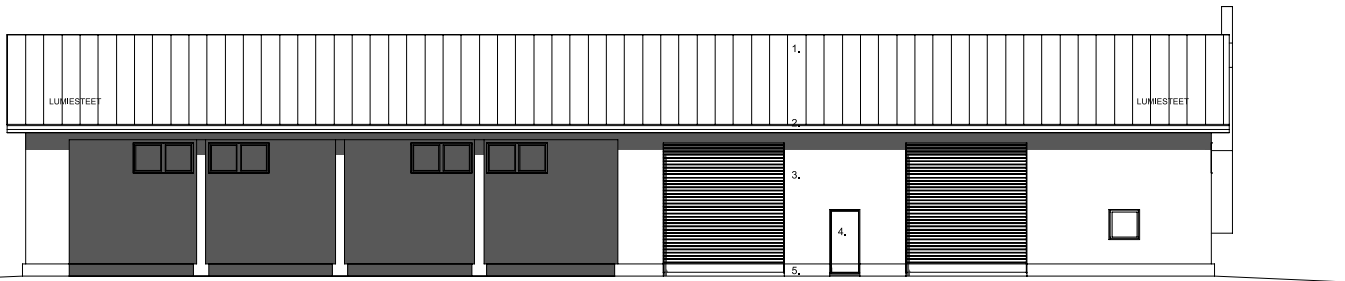

RAK 4: JULKISIVU ITÄÄN

JULKISIVUMATERIAALIT:


- 1 VESIKATE, PELTI
TUMMAN HARMAA, RR23

2 RÄYSTÄSLAUDAT JA RÄYSTÄÄN ALAPUOLI
TUMMAN HARMAA


3 VÄRIPINNOITETTU TERÄSOHUTLEVYVERHOUS
TUPAPUNAINEN
- 4 IKKUNAT JA OVET
TUMMAN HARMAA

5 SOKKELI, BETONI, RAPPAAUS
HARMAA

6 TALOTIKKAAT, LUMIESTEET, YMS.
VESIKATON VARUSTEET,
JULKISIVUVERHOUKSEN VESI- JA
SMYGGIPELLIT
TUMMAN HARMAA, RR23

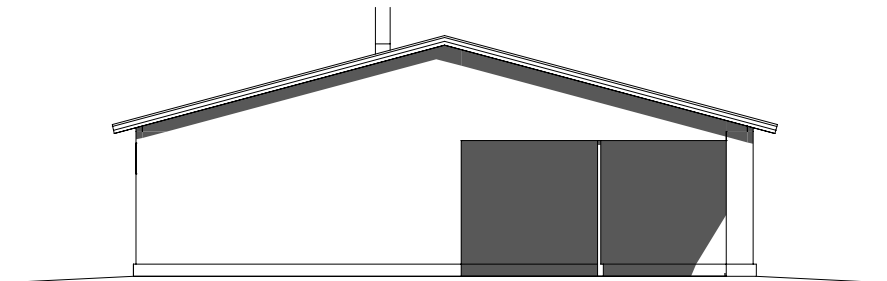

JULKISIVU ETELÄÄN

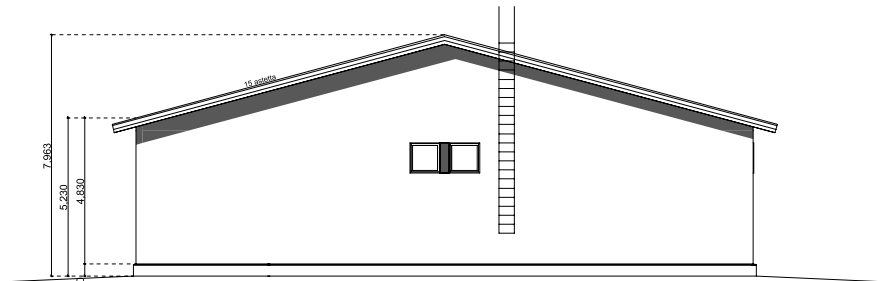

JULKISIVU POHJOISEEN

N2000 KORKEUSJÄRJESTELMÄ			
Kaupunginosa/Kylä Kivisto	Korttelit Baakas	Kinostönummi 92-406-4-59	Viranomaisen merkintä
Rakennuslupa Uudisrakennus	Päätös Pääpiirustussuunnos		Järjestäjä 3(3)
Suunnittelijan yhteystiedot: yritys, osoite ja puhelinnumero		Suunnittelija ARK 068-20	Yrityksen nimi Mittakaava 1:100
ProAgria Etelä-Suomi ry RAKENNUSSUUNNITTELU Vanajanatie 10 B 13110 Hämeenlinna www.etela-suomi.proagria.fi		Päiväys 3.5.2021	Rakennuslupaan Muiden