


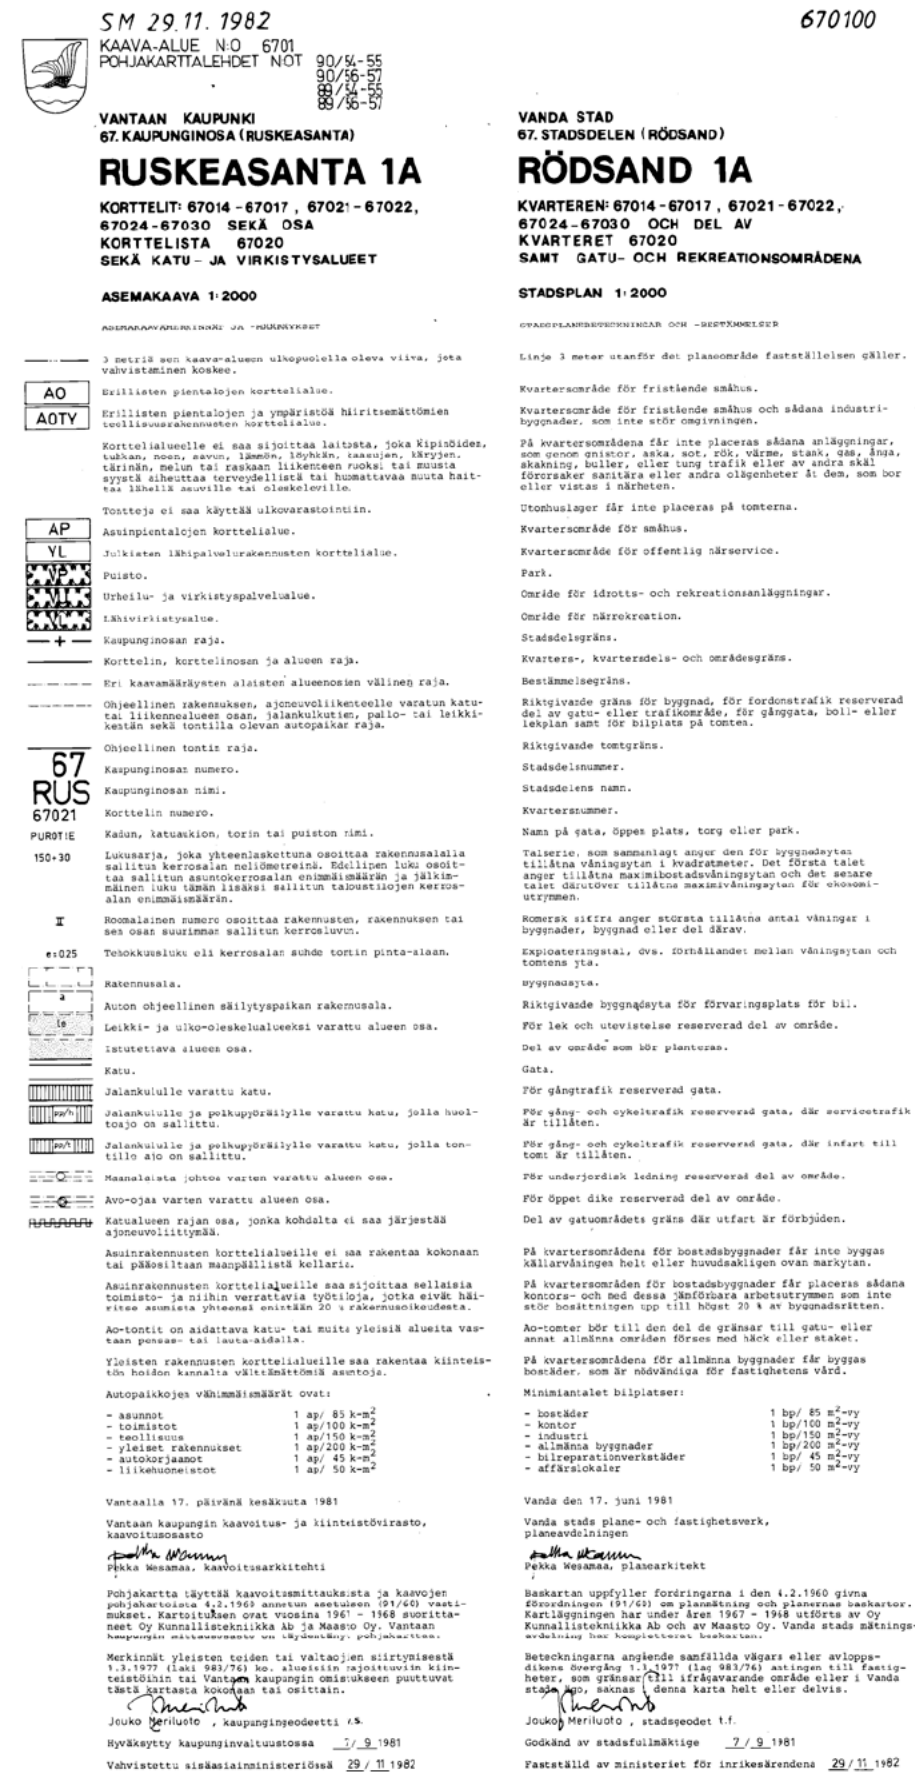

AJOVÄYLÄT KIVITUHKATAAN, KÄVELYREITIT
PÄÄLLYSTETÄÄN KIVEYKSELLÄ JA PIHA-ALUEET
NURMETETAAN.

LAAJUUSTIEDOT		
TONTIN PINTA-ALA		2708 m ²
RAKENNUSOIKEUS		677 k-m ²
TONTILLA 2 AP / ASUNTO = 16 AP		
TALO AB		
KERROSALA		175 k-m ²
KERROSALAU250		169 k-m ²
ULLAKKOVARASTON ALA	26 m ² x 2 =	52 m ²
KOKONAISALA		227 m ²
TILAVUUS		800 m ³
HUONEISTOALA	76,5 m ² x 2 =	153 m ²
TALO CD		
KERROSALA		175 k-m ²
KERROSALAU250		169 k-m ²
ULLAKKOVARASTON ALA	26 m ² x 2 =	52 m ²
KOKONAISALA		227 m ²
TILAVUUS		800 m ³
HUONEISTOALA	76,5 m ² x 2 =	153 m ²
TALO EF		
KERROSALA		175 k-m ²
KERROSALAU250		169 k-m ²
ULLAKKOVARASTON ALA	26 m ² x 2 =	52 m ²
KOKONAISALA		227 m ²
TILAVUUS		800 m ³
HUONEISTOALA	76,5 m ² x 2 =	153 m ²
TALO GH		
KERROSALA		175 k-m ²
KERROSALAU250		169 k-m ²
ULLAKKOVARASTON ALA	26 m ² x 2 =	52 m ²
KOKONAISALA		227 m ²
TILAVUUS		800 m ³
HUONEISTOALA	76,5 m ² x 2 =	153 m ²
YHTEENSÄ		
KERROSALA		700k-m ²
KERROSALA US250		676 k-m ²
ULLAKKOVARASTOJEN ALA		208 m ²
KOKONAISALA		928 m ²
TILAVUUS		3200 m ³
HUONEISTOALA		612 m ²
RAKENNUSOIKEUTTA KÄYTETÄÄN		676 k-m ²



Hyväksytty 09.04.2021
LP-092-2020-03197
Vantaa - Rakennusvalvon
www.lupapiste.fi

KORKEUSJÄRJESTELMÄ TASOKOORDINAATTISO		N2000 ETRS-GK25		
K.OSAKYLÄ 67_RUSKEASANTA 67027	KORTTELITILTA 92-421-5	TONTTINRO	VIRANOMAISEN ASIAKIRJALAMERKKINTÖJÄ VARTEN	
RAKENUSTOMENPIDE UUDISRAKENTAMINEN	RAKENUSKORTTEEN NIMI JA OSOITE Viertokuja Paritalot 01390 VANTAA	PIRUSTUSLAJI PÄÄPIIRUSTUS PIIRUSTUKSEN SISÄLTÖ Asemapiirros	JUOKS. NO 1 MITTAAMINAT 1:200	
ARKKITEHTITOIMISTO ANTTI HEIKKILÄ OY			SUUNNITTELUALA	TYÖN NUMERO
 Ayttie 8 C krs. - 01510 VANTAA - www.anttheikkila.fi +358 50 325 7666 - toimisto@anttheikkila.fi 02.02.2021 Antti Heikkilä, Jarkkilehti SAFA			PIR.NO	1